

ROMANIA  
JUDETUL SUCEAVA  
MUNICIPIUL RADAUTI  
CONSILIUL LOCAL

HOTARARE

privind modificarea si completarea HCL nr.193 din 13.12.2011 , închirierea fara licitatie publica pe o perioada de 5 de ani a unei suprafete de 100 mp.teren situat in intravilanul municipiului Radauti str. Garii fn in vederea construirii unui spatiu comercial

Consiliul local al municipiului Radauti ,intrunit in sedinta ordinara din data de 23.08.2012

Avand in vedere:

- expunerea de motive prezentata de domnul Ciobotariu Dumitru ,viceprimar al municipiului Radauti,judetul Suceava ;
- raportul de specialitate al Directiei Tehnice inregistrat sub nr.10124/12.07.2012
- prevederile Legii 213/17.11.1998 privind proprietatea publica si regimul juridic al acesteia cu modificarile si completarile ulterioare si ale Hotararii Guvernului numarul 548/1999 privind aprobarea Normelor Tehnice pentru intocmirea inventarului bunurilor care alcatuiesc domeniul public al comunelor ,oraselor ,municipiilor si judetelor;
- dispozitiile Hotararii Guvernului numarul 1357/2001 privind atestarea domeniului public al judetului Suceava ,precum si al municipiilor ,oraselor si comunelor din judetul Suceava ,cu modificarile si completarile ulterioare ;
- prevederile Legii 247/2005 actualizata ,privind reforma in domeniile proprietatii si justitiei ,titlul X precum si unele masuri adiacente ;
- prevederile Legii 50/1991 privind autorizarea lucrarilor de constructii cu modificarile si completarile ulterioare;
- prevederile Ordonantei de Urgenta nr.34/2006 privind atribuirea contractelor de achizitie publica ,a contractelor de concesiune de lucrari publice si a contractelor de concesiune de servicii;
- prevederile Legii 341/2004 a recunostintei fata de eroii martiri si luptatorii care au contribuit la victoria Revolutiei romane din decembrie 1989 precum si fata de persoanele care si-au jertfit viata sau au avut de suferit in urma revoltei muncitoresti anticomuniste de la Brasov din noiembrie 1987 cu modificarile si completarile ulterioare;
- dispozitiile Hotararii Guvernului nr.1707/29.11.2006 pentru modificarea si completarea normelor metodologice de aplicare a Legii recunostintei fata de eroii martiri si luptatorii care au contribuit la victoria revolutiei romane din decembrie 1989 nr.341/2004 aprobate prin Hotararea Guvernului 1412/2004;
- cererea inregistrata la Primaria municipiului Radauti sub nr 22168 din 10.07.2012;

In temeiul prevederilor art.36 alin(2) litera c) ,art.36 alin (5) litera a ) ,art.45 alin.3 si art.123 din Legea 215/2001 a administratiei publice locale ,republicata cu modificarile si completarile ulterioare;

**HOTARASTE:**

**Art. 1. Se modifica art.1 din HCL nr.193 din 13.12.2011 in sensul ca se inlocuieste parcela 4382/2 din CF 35655 Radauti cu parcela nr.4388/1 din CF 32449 (vechiul CF 326) Radauti conform planului de situatie scara 1:500 ce face parte integranta din prezenta hotarare.**

**Art.2. Celelalte prevederi din HCL nr.193 din 13.12.2011 raman in vigoare.**

Presedinte



Consilier, Ciobanu Dumitru

*[Handwritten signature in blue ink]*

Contrasemneaza

Secretarul municipiului Radauti  
Haralambie Hergheliga

*[Handwritten signature in blue ink]*

Radauti, 23.08.2012

Nr. 130

JUDEȚUL SUCEAVA


LOCALITATEA RĂDĂUȚI

BENEFICIAR: OBADĂ CONSTANTIN

Nr. parcela ..... 4388/1 ..... din CF..... 326 conuș 32449



PLAN DE SITUAȚIE  
SCARA 1:500

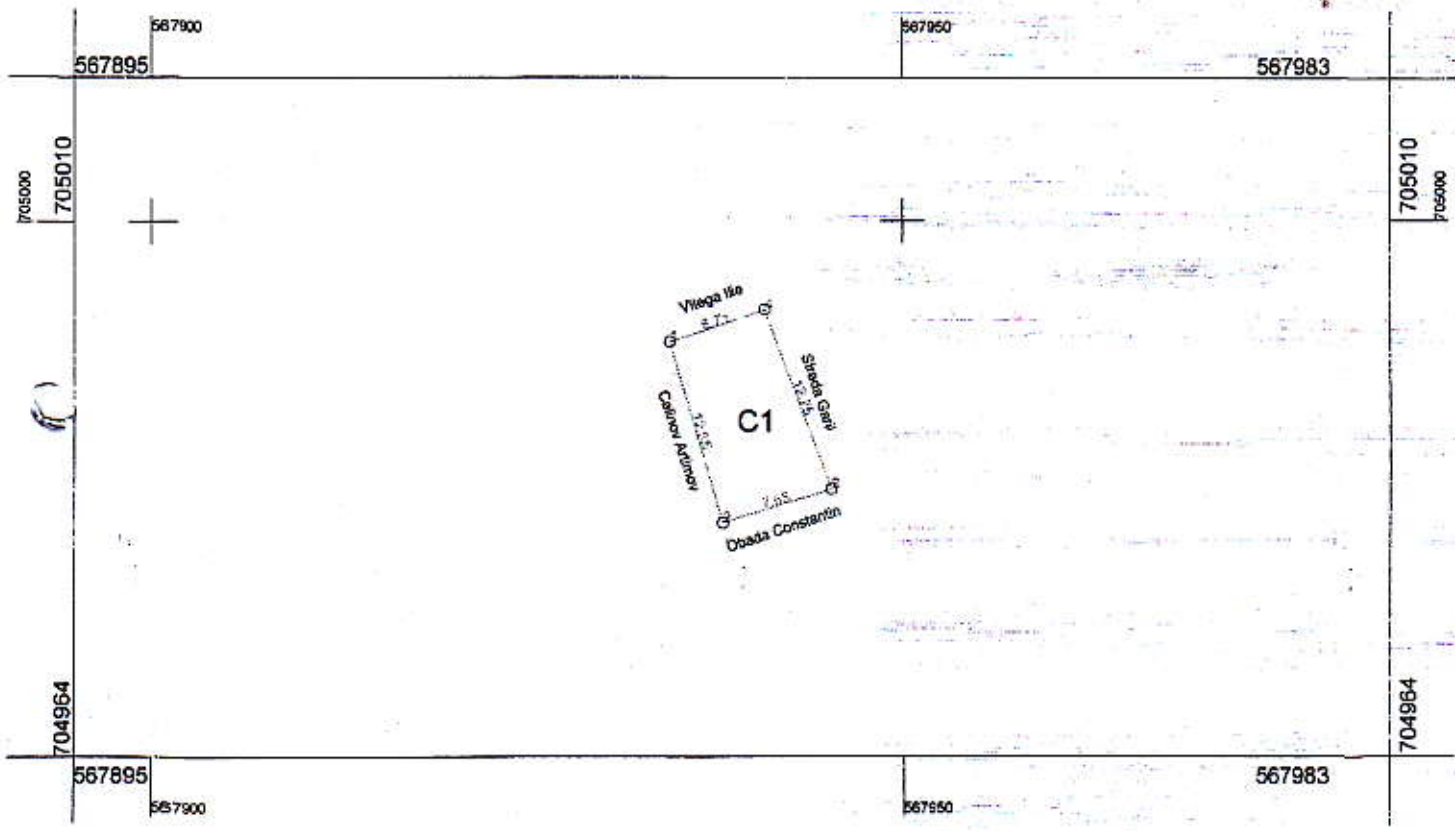

SUPRAFAȚA : 90.7741  
PERIMETRUL : 39.66

- 1 704991.984 567934.411
- 2 704979.934 567937.918
- 4 704994.122 567940.776
- 3 704982.180 567945.232

NOTĂ:

Intravilan localitatea RĂDĂUȚI  
Suprafață totală imobil 90 mp. Pe imobilul  
reprezentat mai sus din PV 4388/1 din CF 326 a  
localitatii Radauti se afla edificata o constructie fara  
acte de catre Obada Constantin cu destinatia de Cafe-  
bar.

DATA: 10.08.2012



Intocmit:  
Ing. Șlincu Marian