

## HOTĂRÂRE

### privind aprobarea închirierii, prin licitație publică, a unor spații aflate în domeniul public al Municipiului Rădăuți pentru amplasarea de automate de cafea

Consiliul Local al Municipiului Radauti, întrunit în sesiunea ordinară din data de 26.09.2012;  
Având în vedere:

- cererea înregistrată cu nr. 9831/06.07.2012 a S.C. Fusion S.R.L. Rădăuți;
- planul de amplasament și încadrare în zonă;
- expunerea de motive prezentată de Primarul municipiului ;
- rapoartele de specialitate ale Serviciului de impozite și taxe și Serviciului urbanism ;
- raportul de avizare al comisiei de urbanism și al comisiei economice;
- art. 3 alin.(4), art. 11 alin.(1) lit. a), art. 14 și 15 din Legea nr. 213 / 1998, actualizată, privind proprietatea publică și regimul juridic al acesteia;
- art. 28 alin.(3) din Legea nr. 273 / 2006 privind finanțele publice locale, actualizată;
- HCL nr. 90/2010 privind stabilirea impozitelor și taxelor locale pentru anul 2011 .

În temeiul art. 36 alin.(5) lit. a), art. 45 alin.(2) lit. a) și art. 123 alin.(1) din Legea nr. 215/2001 privind administrația publică locală, republicată,

## HOTĂRĂȘTE:

**Art.1.** Se aprobă închirierea, prin licitație publică, a două suprafețe de teren de câte 1 mp fiecare, aparținând domeniului public al Municipiului Rădăuți, str. Piața Unirii f.nr., conform locațiilor stabilite prin Anexa nr. 1 și 2, pentru amplasarea unor automate de cafea.

**Art.2.** Se aprobă închirierea, prin licitație publică, a trei spații cu altă destinație decât cea de locuință, în suprafață de 1 mp fiecare, aparținând domeniului public al Municipiului Rădăuți, respectiv la sediul Primăriei, sediul Poliției locale și în Piața agroalimentară, conform locațiilor stabilite prin Anexele nr. 3,4 și 5, pentru amplasarea unor automate de cafea.

**Art.3.** Se aprobă prețul de pornire a licitației, pentru închirierea spațiilor menționate la articolele anterioare, de 1 leu/mp/zi, adică cel aprobat de Consiliul local prin HCL nr. 63/2011, pentru folosirea terenului din domeniul public pentru prezentare și comercializare altor produse, pentru prestări servicii și confecționare de produse, amenajări terase.

**Art.4.** Termenul de închiriere este de 1 an, începând cu 01.11.2012 și până la 31.10.2013.

**Art.5.** Primarul municipiului, Direcția tehnică și Serviciul de impozite și taxe din cadrul Primăriei Mun. Rădăuți vor duce la îndeplinire prevederile prezentei hotărâri.

Presedinte de sesiune,

Cons. *Cofocor*

*Vanite Codreanu*



Contrasemnează,


Secretar,

Haralambie Herghilgiu

Rădăuți, 26.09.2012

Nr. 142


Plan de incadrare in zona  
Scara 1:1000

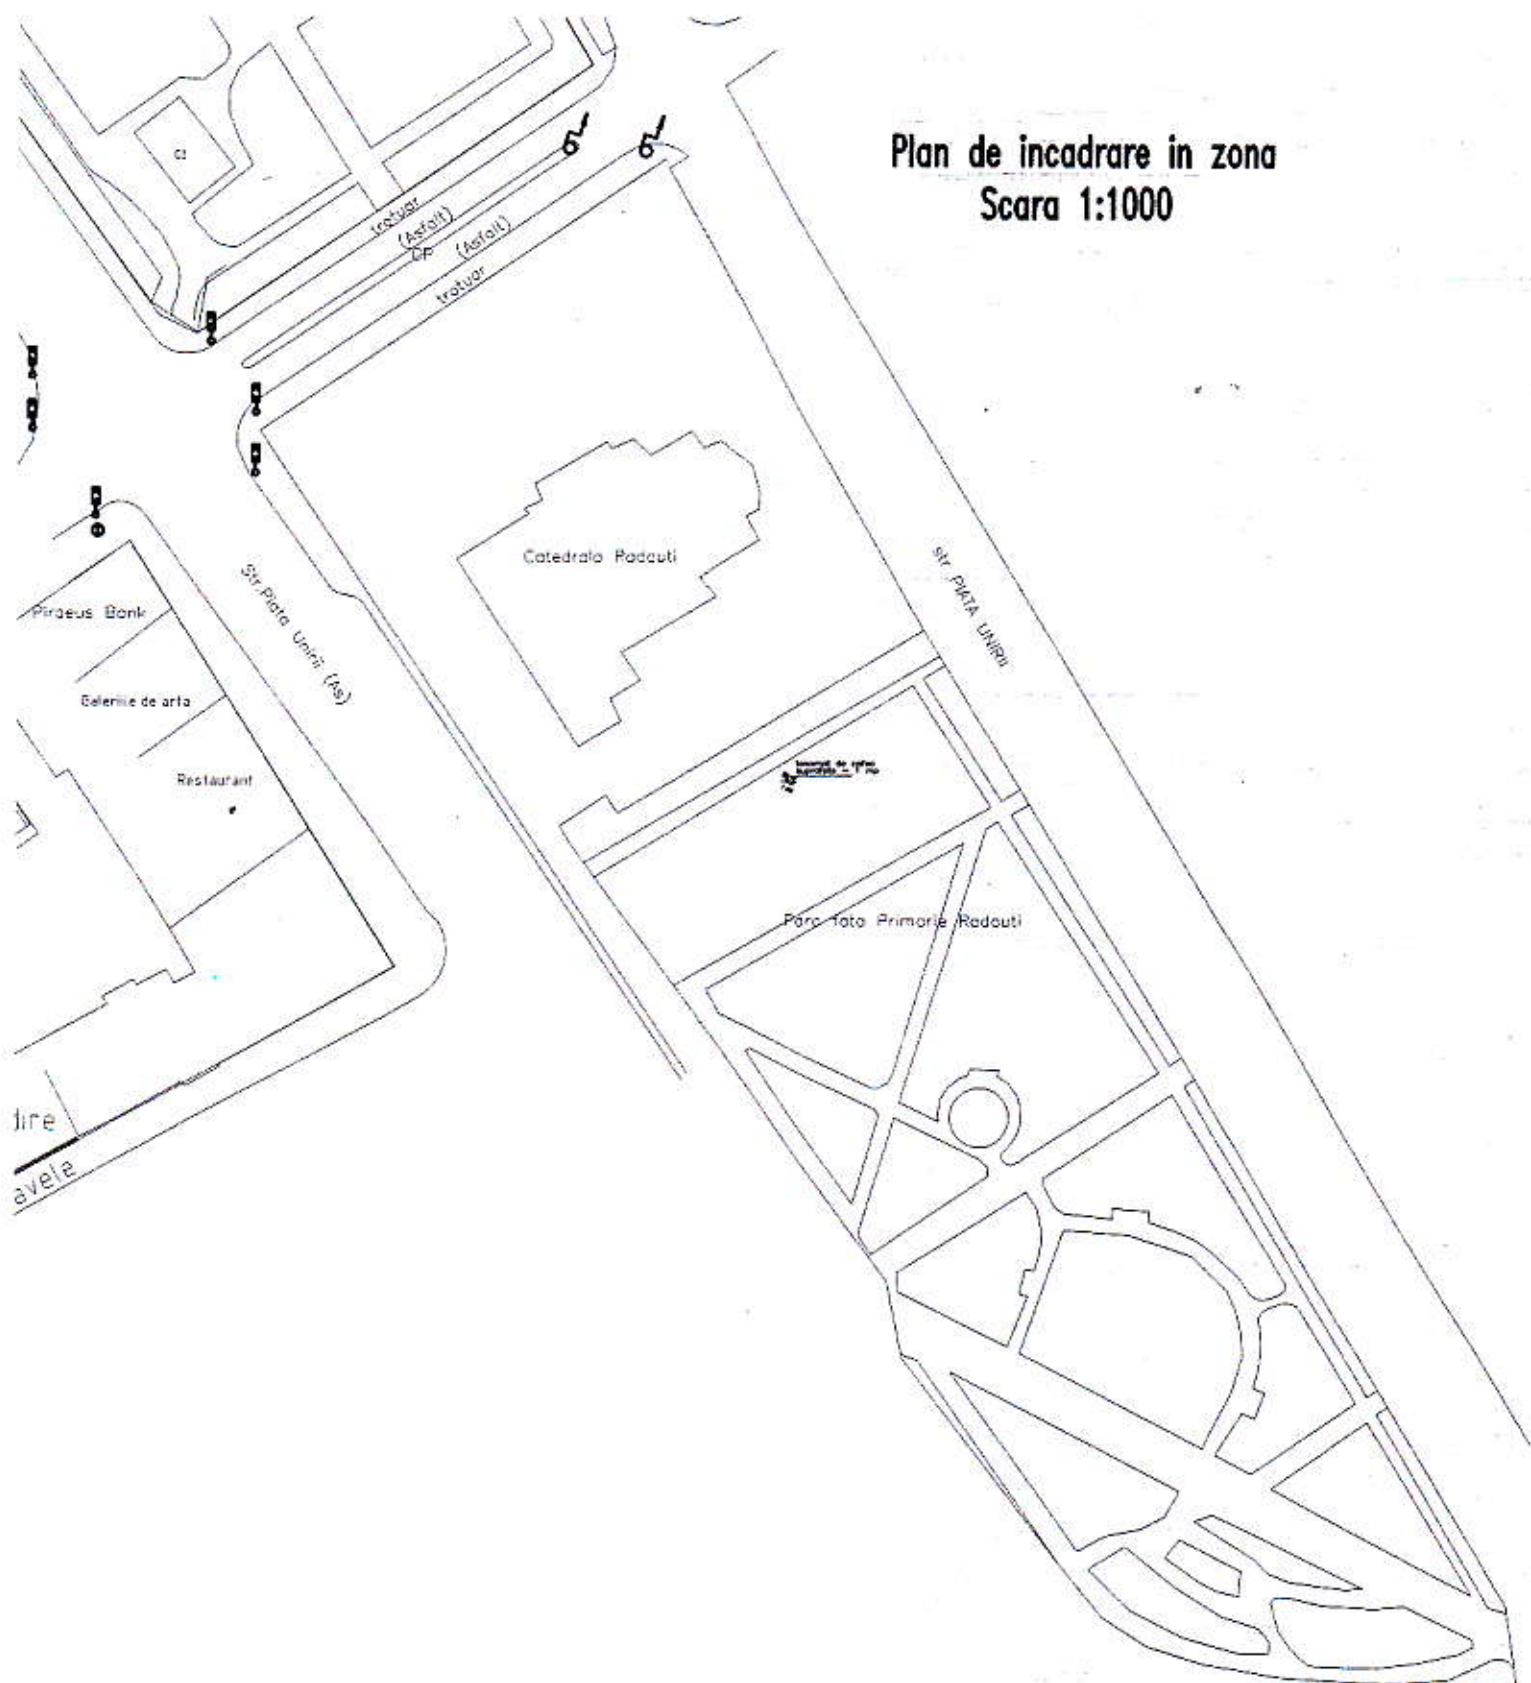

↑ INTRER  
ING. HRISCA GETA-LEHU, A




Plan de incadrare in zona  
Scara 1:1000

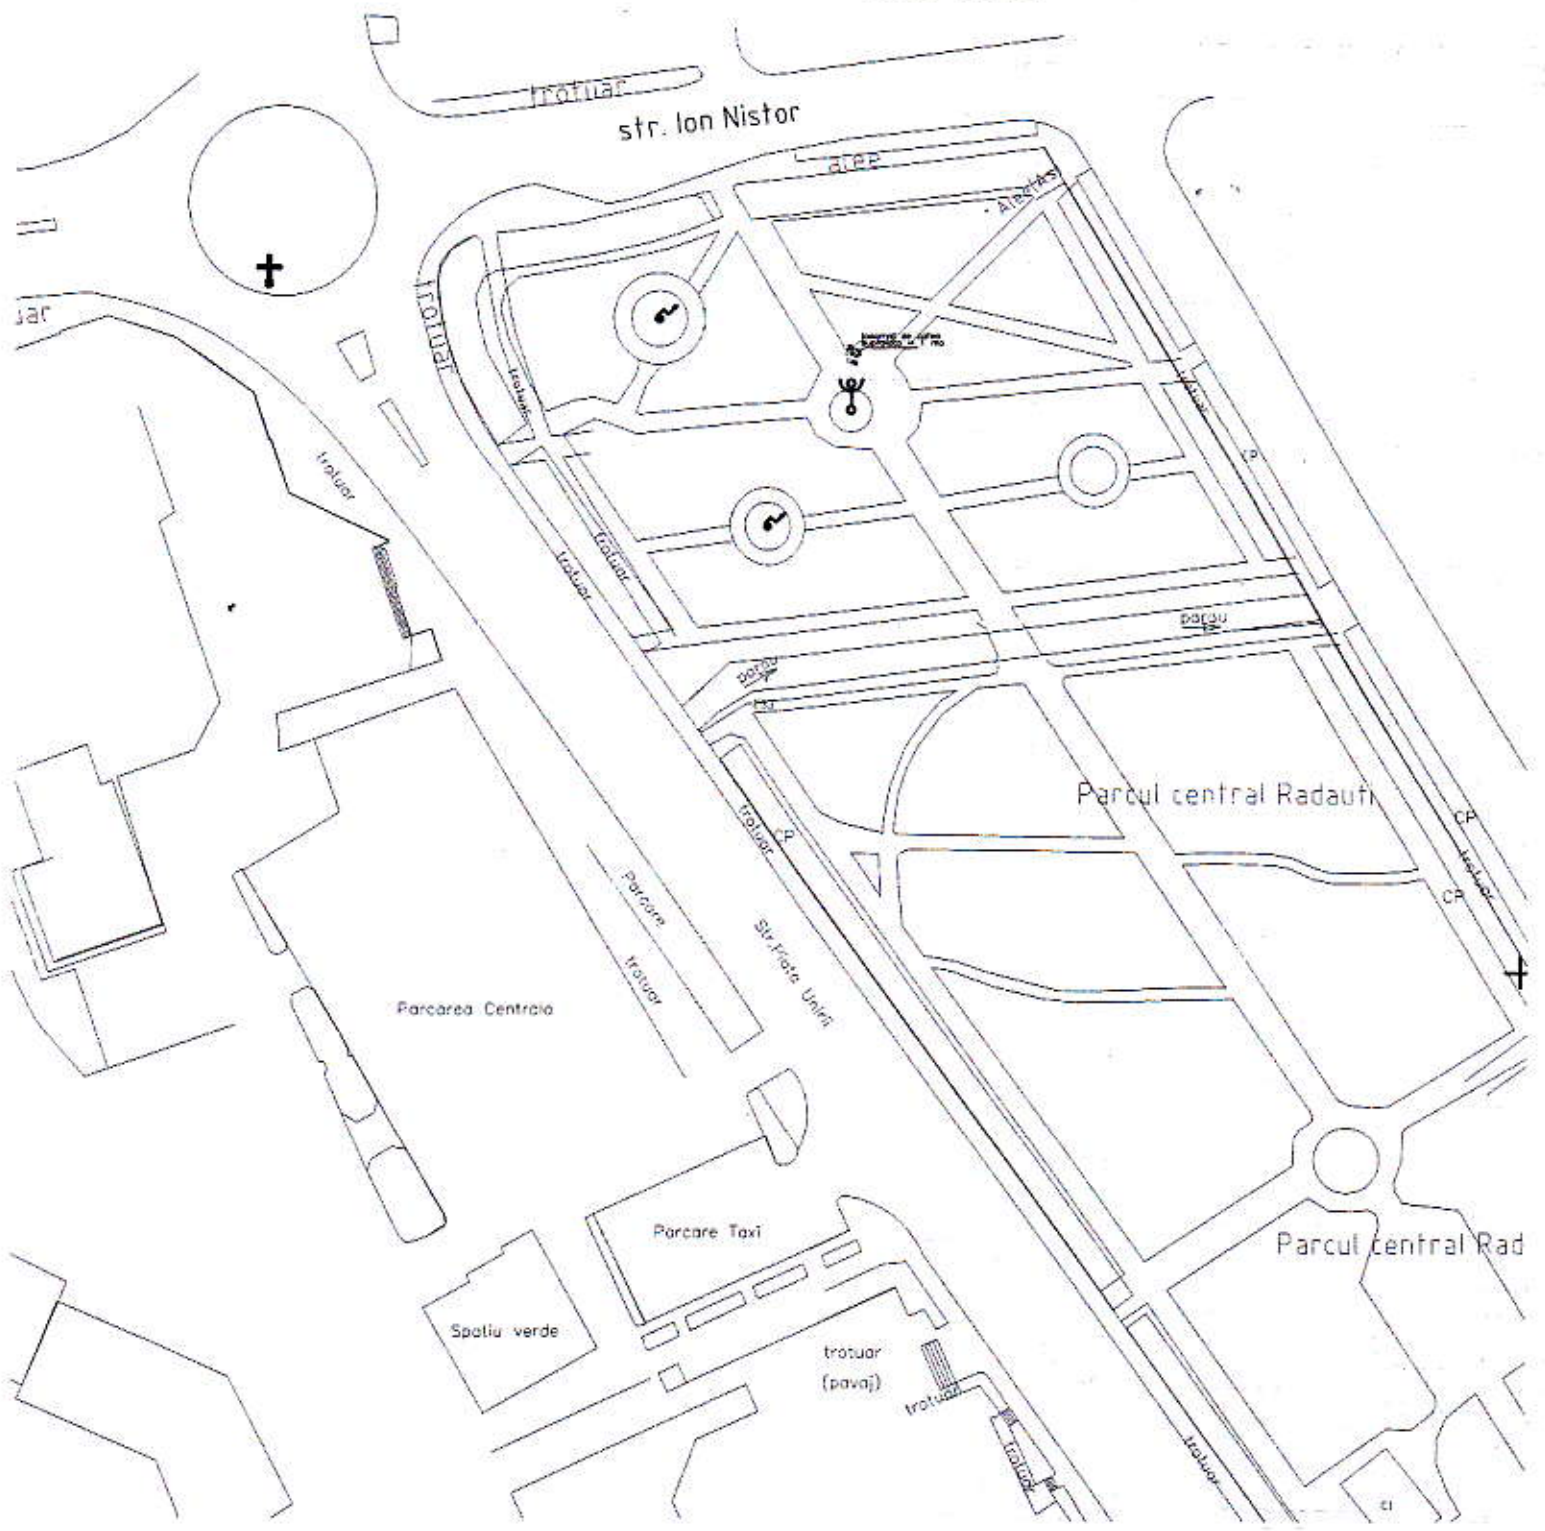

INTOCMIT  
ING. HRISCA GETA-LENU


Plan de incadrare in zona  
Scara 1:1000

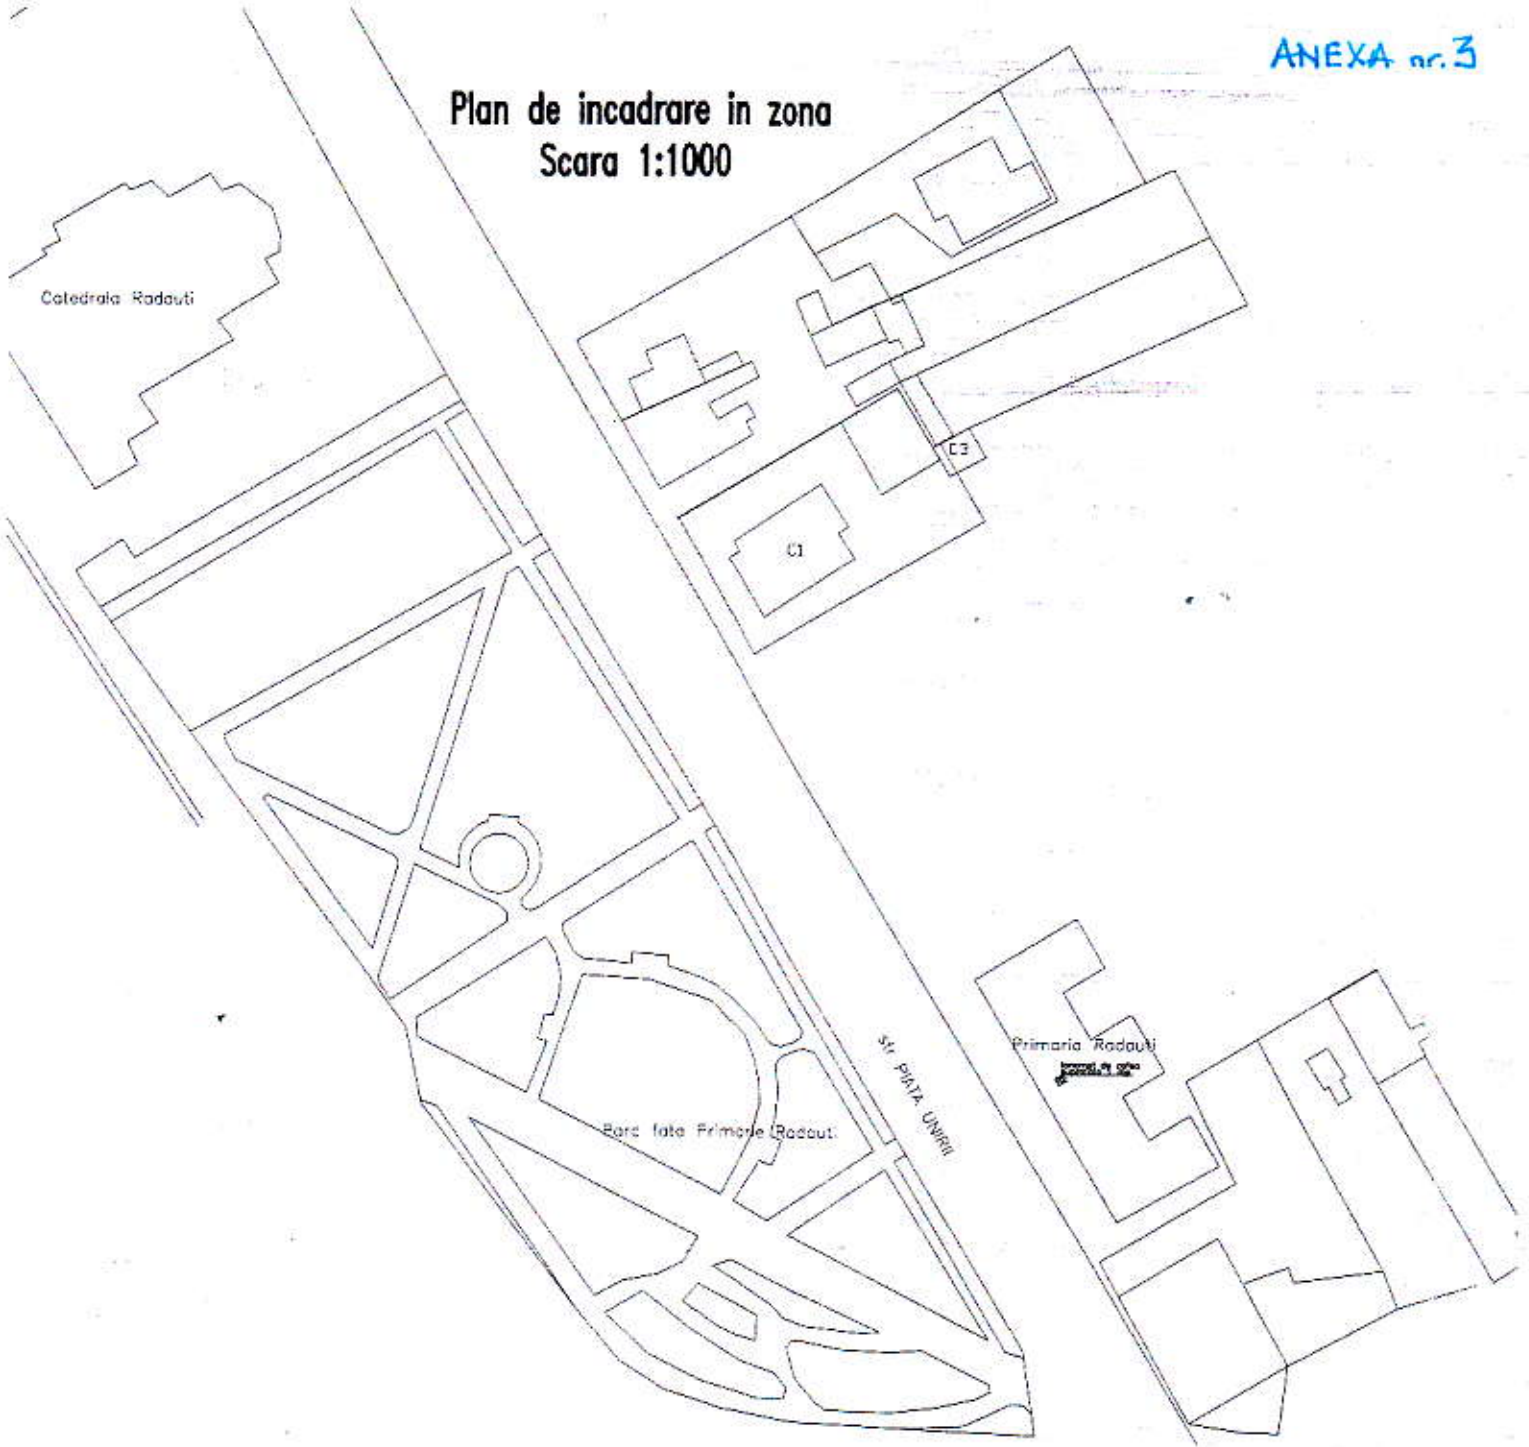

INTOCMIT:  
ING. HRISCA GETA LENUȚA

*[Handwritten signature]*

Plan de incadrare in zona  
Scara 1:1000

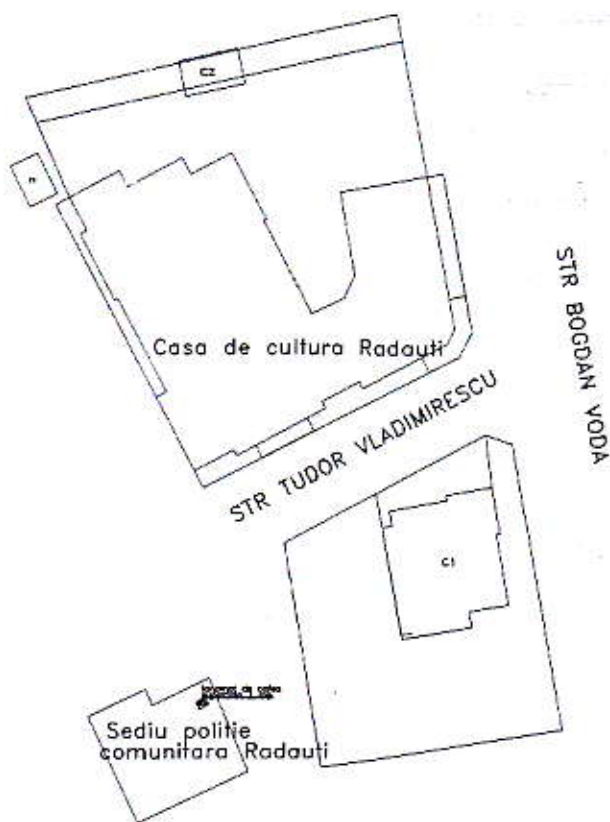


Intocmit:  
P.H. HEISCA GETA LEON



ANEXA nr.5

Plan de incadrare in zona  
Scara 1:1000

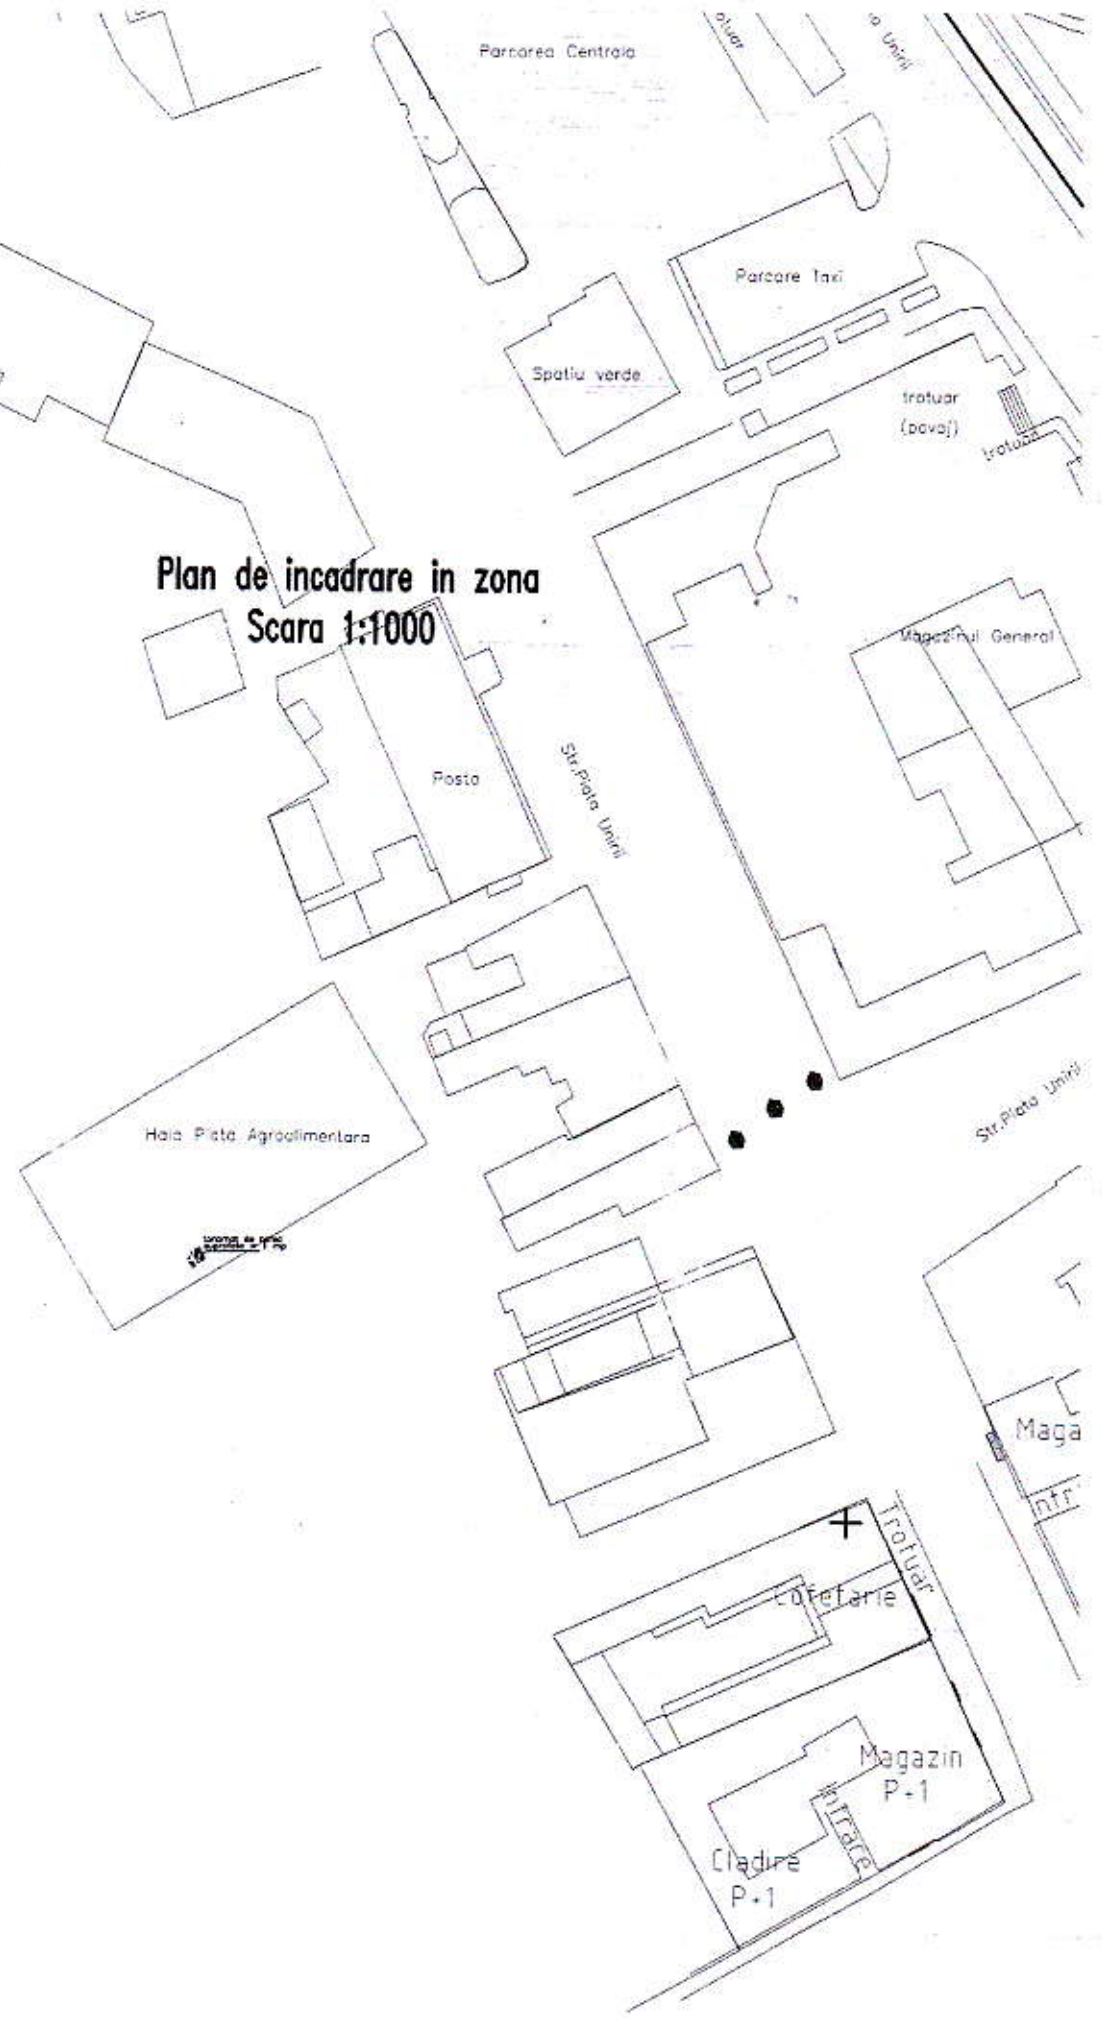

INTOCMIT  
ING. HRISCA GETA - LENUȚA