

## HOTĂRÂRE

privind schimbarea destinației și aprobarea închirierii, fără licitație publică, a terenului în suprafață de 7,29 mp situat în Mun. Rădăuți, str. Piața Unirii f. nr., lângă Magazinul General

Consiliul Local al Municipiului Radauti, întrunit in sesiunea ordinară din data de 18.04.2013;  
Având în vedere:

- cererea nr. 5476 din 05.04.2013 a S.C. Betty Ice S.R.L. Suceava;
- planurile de amplasament și identificare a locației;
- expunerea de motive prezentată de Primarul municipiului;
- raportul de specialitate al Serviciului de impozite și taxe;
- raportul de specialitate al Direcției tehnice ;
- raportul de avizare al comisiei de urbanism și al comisiei economice;
- art. 3 alin.(4), art. 11 alin.(1) lit. a), art. 14 și 15 din Legea nr. 213 / 1998, actualizată, privind proprietatea publică și regimul juridic al acesteia;
- art. 28 alin.(3) din Legea nr. 273 / 2006 privind finanțele publice locale, actualizată;
- HCL nr. 63 / 2011 privind stabilirea impozitelor și taxelor locale pentru anul 2012;

În temeiul art. 36 alin.(5) lit. a), art. 45 alin.(2) lit. a) și art. 123 alin.(1) din Legea nr. 215/2001 privind administrația publică locală, republicată,

## HOTĂRĂȘTE:

**Art.1.** Se aprobă schimbarea destinației terenului aflat în domeniul public al municipiului în suprafață de 7,29 mp, situat în Mun. Rădăuți, str. Piața Unirii f.nr. - lângă Magazinul General, identificat prin planul de amplasament (anexa la prezenta), în teren pentru activități comerciale, pentru o perioadă de 5 luni, începând cu 01.05.2013.

**Art.2.** Se aprobă închirierea, fără licitație publică, a terenului din domeniul public al municipiului, descris la art.1, având destinația de teren pentru activități comerciale, pentru o perioadă de 5 luni, începând cu 01.05.2013, către S.C. Betty Ice S.R.L. Suceava.

**Art.3.** Tariful perceput pentru închirierea terenului, conform art. 2, este de 1,00 leu/mp/zi, adică cel aprobat de Consiliul local prin HCL nr. 24/2013, pentru folosirea terenului din domeniul public pentru prezentare și comercializare altor produse, pentru prestări servicii și confecționare de produse, amenajări terase.

**Art.4.** Se instituie obligativitatea S.C. Betty Ice S.R.L. Suceava de întreținere a curățeniei în perimetrul chioșcului de desfacere a înghețatei.

**Art.5.** Primarul municipiului, Direcția tehnică și Serviciul de impozite și taxe din cadrul Primăriei Mun. Rădăuți vor duce la îndeplinire prevederile prezentei hotărâri.

Presedinte de sesiune  
Cons. *[Signature]*



Contrasemnează,  
Secretar,  
*[Signature]*  
Haralambie Herghelegiu


Rădăuți, 18.04.2013

Nr. 64

# Plan de amplasament si delimitare a imobilului

Scara: 1:500

Suprafata (mp)	Adresa imobilului
7.29	RADAUTI, PIATA UNIRII, FN. - INTRAVILAN

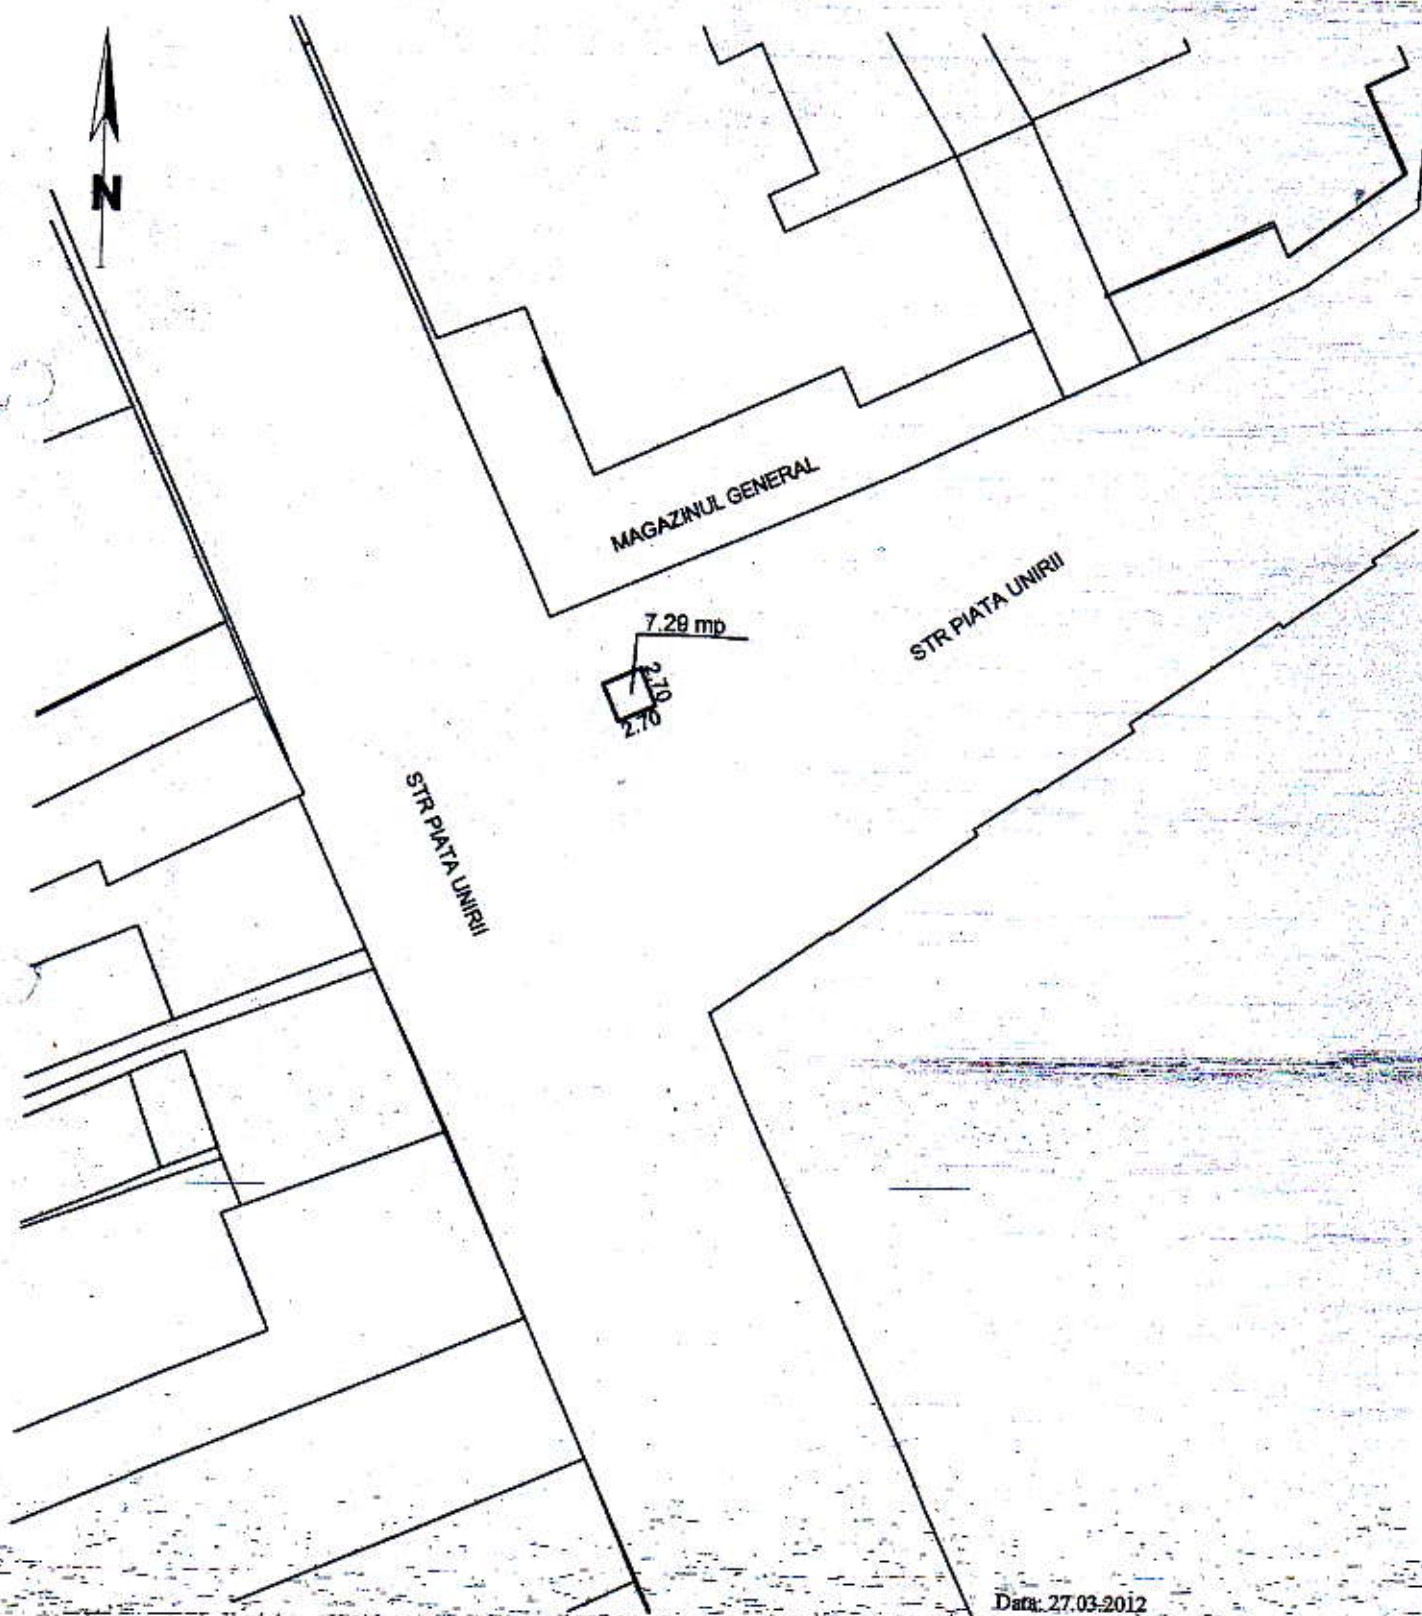

Data: 27.03.2012