

### HOTĂRÂRE

privind concesionarea către numiții Clipa Dorin și Clipa Larisa Marinela, fără licitație publică, a unei suprafețe de 24 mp teren, situată în intravilanul Municipiului Rădăuți, str. Petru Rareș f.nr., în vederea extinderii construcției existente

Consiliul local al Municipiului Rădăuți, întrunit în ședința ordinară din data de 18.04.2013;  
Avînd în vedere:

- cererea înregistrată cu nr. 17519/07.03.2013 a d-lui Clipa Dorin, domiciliat în Mun. Rădăuți, str. Petru Rareș nr. 16, sc.B, ap. 25;
- expunerea de motive prezentată de Primarul municipiului;
- raportul de specialitate al Serviciului de impozite și taxe;
- raportul de specialitate al Direcției tehnice;
- raportul de avizare al Comisiei de urbanism și al Comisiei economice;
- raportul de evaluare nr. 36 / 14.03.2013 întocmit de S.C. Exact Factor S.R.L.;
- Legea nr. 50/1991 privind autorizația lucrărilor de construcție, cu modificările și completările ulterioare;
- prevederile OUG nr. 54/2006 privind regimul contractelor de concesiune de bunuri proprietate publică, aprobată cu modificări prin Legea nr. 22/2007 ;
- prevederile Legii nr. 213/1998 privind proprietatea publică și regimul juridic al acesteia, cu modificările și completările ulterioare.

În temeiul prevederilor art. 36, alin.5, lit (a), ale art. 45 alin.3 și ale art. 123 din Legea nr. 215/2001 privind administrația publică locală, republicată, cu modificările și completările ulterioare;

### HOTĂRĂȘTE:

**Art.1.** Se aprobă trecerea din domeniul public în domeniul privat al municipiului, terenul în suprafață de 24,00 mp, situat în intravilanul Municipiului Rădăuți, str. Petru Rareș f.nr., identificat prin planul de amplasament anexat;

**Art.2.** Se aprobă concesionarea către numiții Clipa Dorin și Clipa Larisa Marinela, domiciliați în Mun. Rădăuți, str. Petru Rareș nr.16, sc.B, ap.25, fără licitație publică, pentru o perioadă de 49 ani, a suprafeței de 24,00 mp teren din domeniul privat, descris la articolul anterior, în vederea realizării extinderii construcției existente;

**Art.3.** Se aprobă prețul de concesionare a terenului descris la art. 1, conform raportului de evaluare, în următoarele variante:

- valoare de concesionare a terenului plătitibilă anticipat:

**Vc teren anticipat = 4.400 lei (fără TVA)** – cu condiția semnării contractului de concesiune și efectuarea plății în maxim 3 luni de la data emiterii prezentei hotărâri;

- valoare de concesionare a terenului plătitibilă în 25 ani:

**Vc teren 25 ani = 13.610 lei (fără TVA)**

**Art.4.** Primarul Municipiului Rădăuți, Direcția tehnică și Serviciul de impozite și taxe vor duce la îndeplinire prevederile prezentei hotărâri.

Presedinte de sedinta  
Cons. 




Rădăuți, 18.04.2013

Nr. 67




Contrasemnează,  
Secretar,

Haralambie Hergușiu 

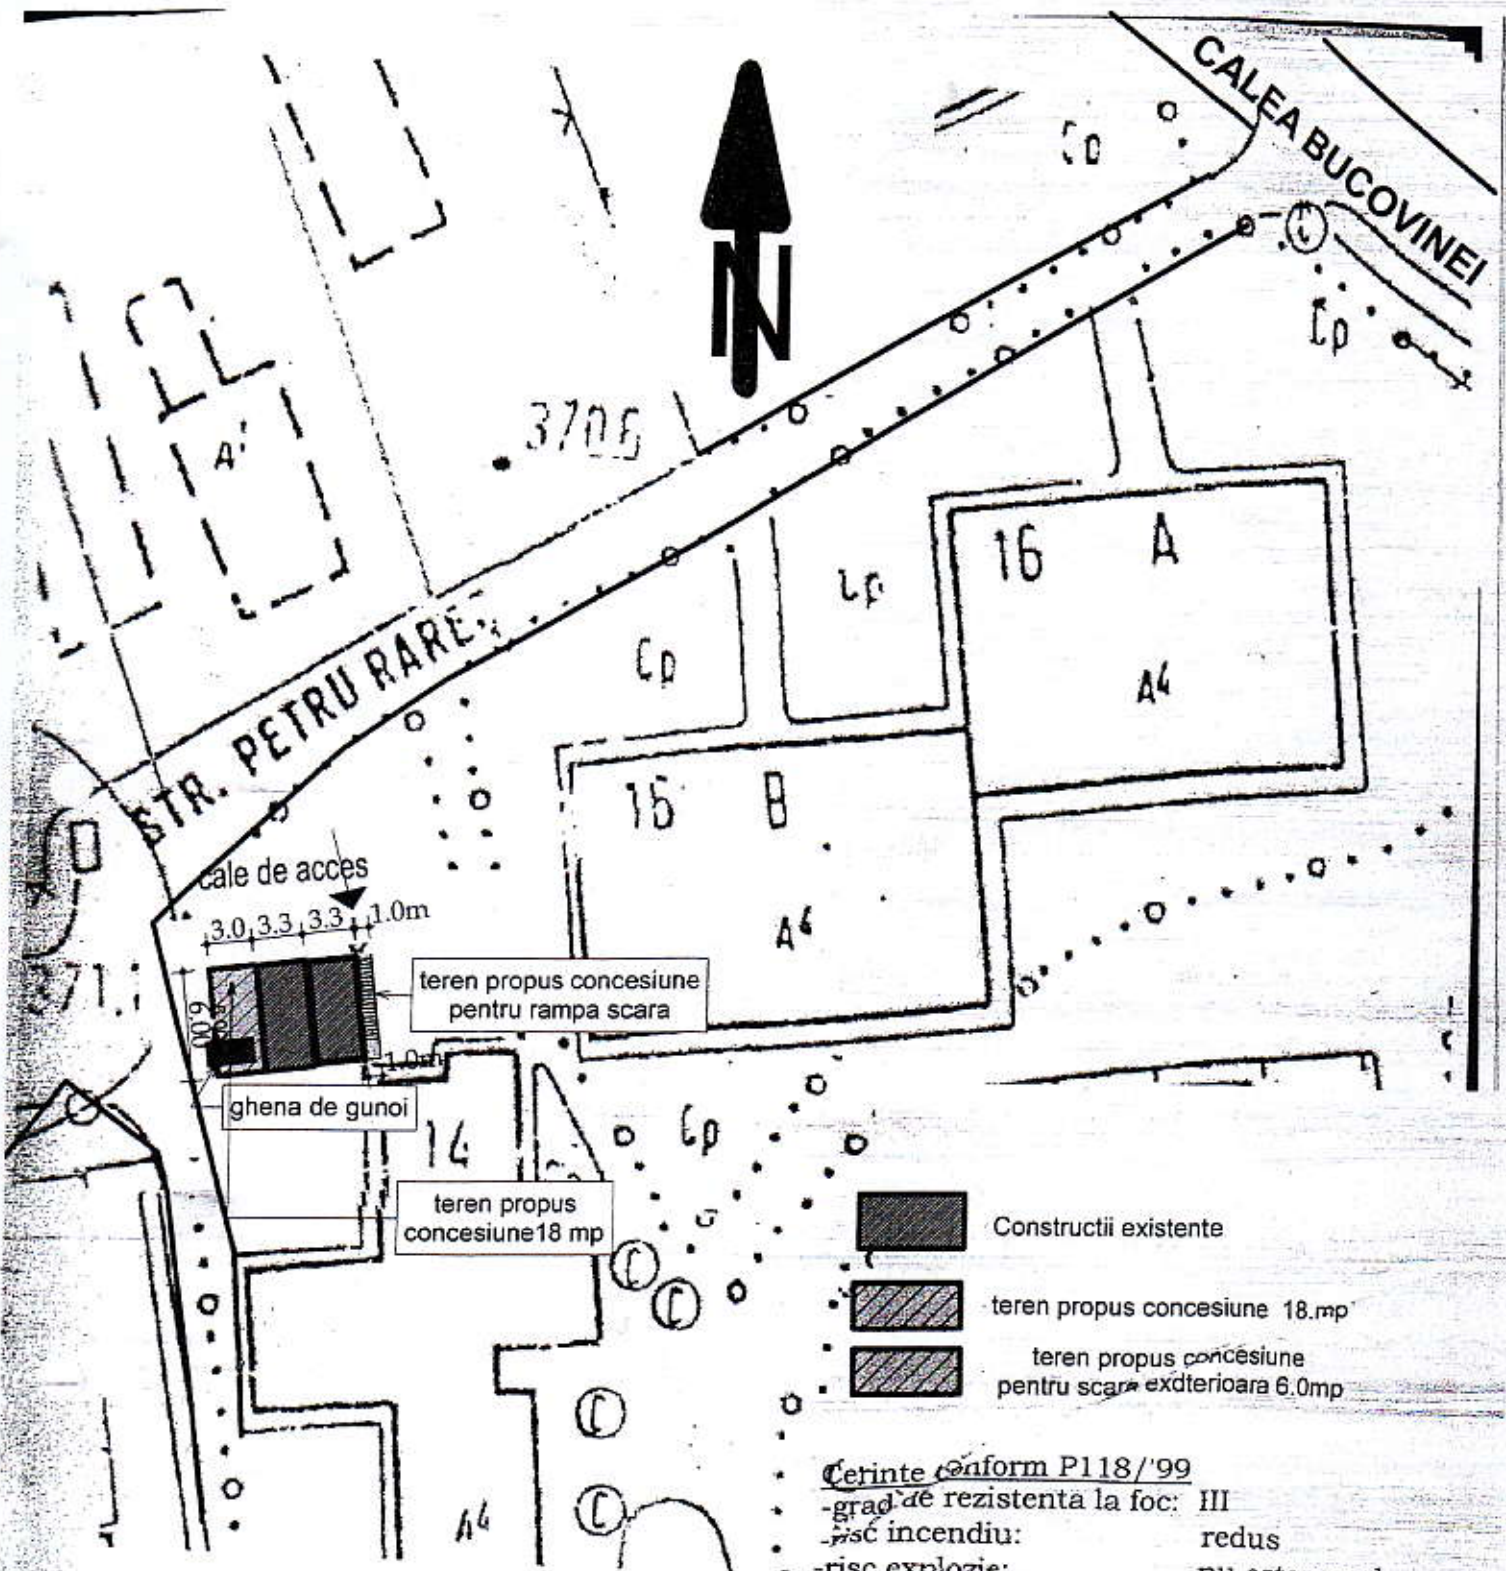



LEGENDA.

-  Constructii existente
  -  teren propus concesiuine 18.mp
  -  teren propus concesiuine pentru scara exdterioara 6.0mp
- Cerinte conform P118/99
- grad de rezistenta la foc: III
  - risc incendiu: redus
  - risc explozie: nu este cazul

VERIFICATOR		A1	
		C.	referat nr. CONSTRUCT
		B1+D+E+F	referat nr. S.R.L.
	SEMNTATURA	CERINTA	REFERAT / EXPERTIZA NR. / DATA
<b>SC. BOHEMIA CONSTRUCT SRL</b> Str. Stadionului, Nr. 4 Bl. 80 tel: 0740 77 89 66 J33/974/28.07.2006		<b>BENEFICIAR: CLIPA DORIN</b> mun Radauti str. Petru Rares judetul Suceava	
SPECIFICATIE	NUME	SEMNTATURA	sc. 1:500
SEF PROIECT	ING. CIOBANIUC F.		
			proiect propunere faza D.T.A.C

