

HOTĂRÂRE

pentru modificarea și completarea H.C.L. nr. 67/2013 privind concesionarea către numiții Clipa Dorin și Clipa Larisa Marinela, fără licitație publică, a unei suprafețe de 24 mp teren, situată în intravilanul Municipiului Rădăuți, str. Petru Rareș f.nr., în vederea extinderii construcției existente

Consiliul local al Municipiului Rădăuți, întrunit în ședința ordinară din data de 26.09.2013;

Având în vedere:

- cererea înregistrată cu nr. 23357/27.08.2013 a d-lui Clipa Dorin, domiciliat în Mun. Rădăuți, str. Petru Rareș nr. 16, sc.B, ap. 25;
- expunerea de motive prezentată de Primarul municipiului;
- raportul de specialitate al Serviciului de impozite și taxe;
- raportul de specialitate al Direcției tehnice;
- raportul de avizare al Comisiei de urbanism și al Comisiei economice;
- Legea nr. 50/1991 privind autorizația lucrărilor de construcție, cu modificările și completările ulterioare;
- prevederile OUG nr. 54/2006 privind regimul contractelor de concesiune de bunuri proprietate publică, aprobată cu modificări prin Legea nr. 22/2007 ;
- prevederile Legii nr. 213/1998 privind proprietatea publică și regimul juridic al acesteia, cu modificările și completările ulterioare.

În temeiul prevederilor art. 36, alin.5, lit (a), ale art. 45 alin.3 și ale art. 123 din Legea nr. 215/2001 privind administrația publică locală, republicată, cu modificările și completările ulterioare;

HOTĂRĂȘTE:

Art.I. Se modifică și se completează art.1 al H.C.L. nr. 67/2013 privind concesionarea către numiții Clipa Dorin și Clipa Larisa Marinela, fără licitație publică, a unei suprafețe de 24 mp teren, situată în intravilanul Municipiului Rădăuți, str. Petru Rareș f.nr., în vederea extinderii construcției existente, care va avea următorul conținut:

„Se aprobă trecerea din domeniul public în domeniul privat al municipiului, terenul în suprafață de 24,00 mp situat în intravilanul Municipiului Rădăuți, str. Petru Rareș f.nr., identificat prin planul de amplasament reconfigurat ce constituie anexa nr.1 la prezenta hotărâre”;

Art.II. Celelalte prevederi ale H.C.L. nr. 67/2013 rămân în vigoare.


Președinte de ședință,
Consilier



Contrasemnează,
Secretar,
Haralambie Mergușiu


Rădăuți, 26.09.2013

Nr. 140

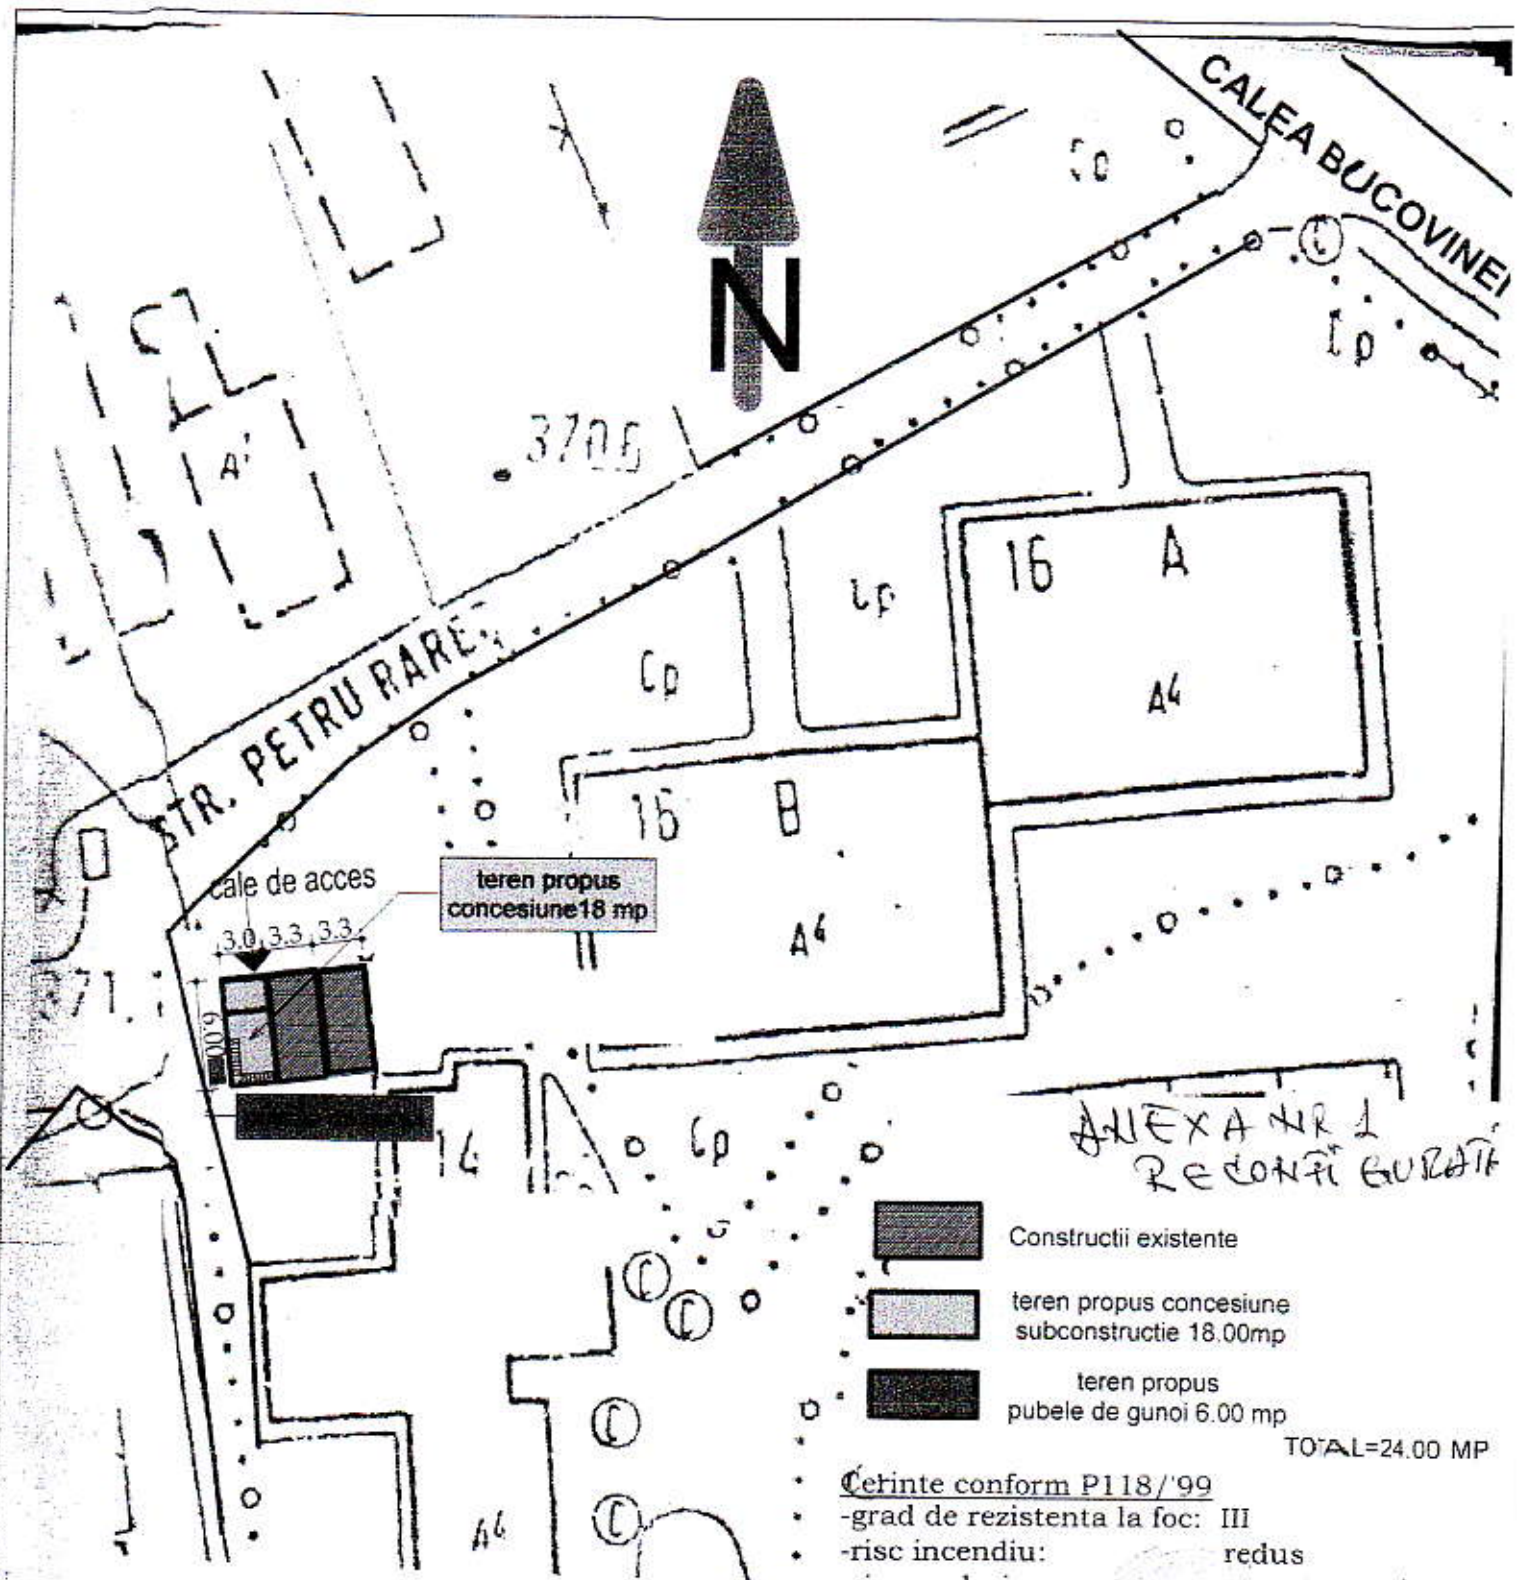

LEGENDA:

VERIFICATOR			A1	
			C	referat nr.
			B1+D+E+F	referat nr.
		SEMNAȚURA	CERINȚA	REFERAT / EXPERTIZA NR. / DATA
SC. BOHEMIA CONSTRUCT SRL Str. Stadionului, Nr.4 Bl.80 tel. 0740 77 89 66 J33/974/28.07.2006			BENEFICIAR: CLIPA DORIN mun Radauti str. Petru Rares judetul Suceava	
SPECIFICATIE	NUME	SEMNAȚURA	sc. 1:500	proiect 45/2013
SEF PROIECT	ING. CIOBANIUC F.			faza D.T.A.C
PROIECTAT	C.ARH.GUTU A.		02-2013	
DESENAT	ING. CIOBANIUC F.			
PROIECT: OBTINERE AUTORIZATIE MANSARDARE GARAE SI MODIFICARE ACCES titlu plansa : - PLAN DE SITUATIE PROPUȘ -				plansa A2'

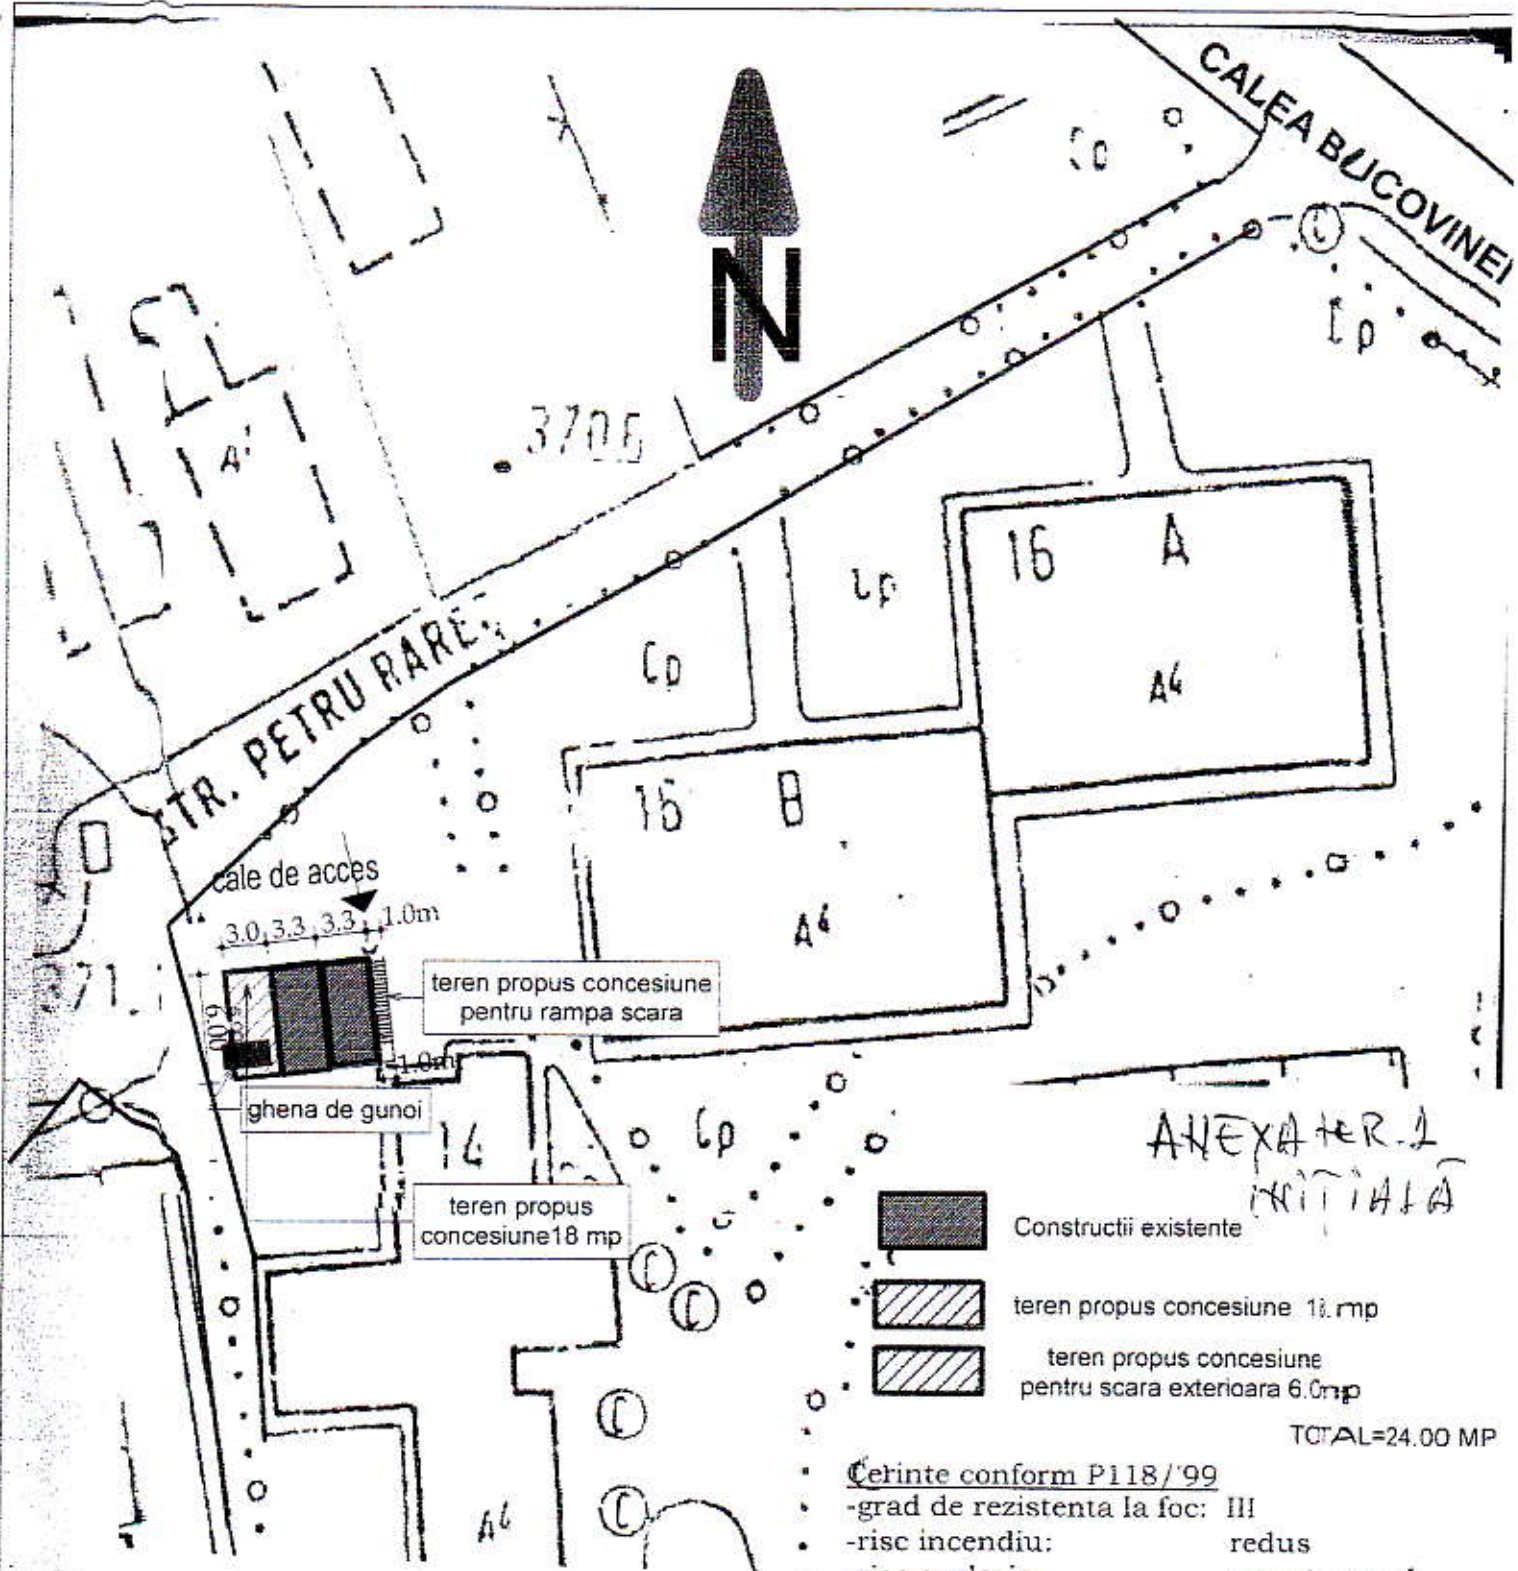

LEGENDA:

VERIFICATOR		A1	
		C	referat nr.
		B1+D+E+F	referat nr.
	SEMNTURA	CERINTA	REFERAT / EXPERTIZA NR. / DATA
SC. BOHEMIA CONSTRUCT SRL Str. Stadionului, Nr.4 Bl.80 tel. 0740 77 89 66 J33/974/28.07.2006		BENEFICIAR: CLIPA DORIN mun Radauti str. Petru Rares judetului Suceava	
SPECIFICATIE NUME SEMNTURA sc. 1:500		proiect 45/2013 faza D.T.A.C	
BEF PROIECT: ING. CIOBANIUC F. PROIECTAT: C.ARH.GUTU A. DESENAT: ING. CIOBANIUC F.		PROIECT: OBTINERE AUTORIZATIE MANSARDARE GARJI SI MONTARE SCARA EXTERIOARA titlu plansa : - PLAN DE SITUATIE APROBAT DE CONSILIUL LOCAL plansa A2	