

HOTĂRÂRE

privind aprobarea lucrărilor pe domeniul public de extindere conductă de apă pentru familiile Pînzariu Florin Romeo, Pocora Alexandru, Ciobanu Mihai Liviu si Cotos Marius Sebastian, pe str.Pozenului f. nr., Rădăuți

Consiliul Local al municipiului Rădăuți, județul Suceava întrunit în sesiunea ordinară din 31.10.2013;

Având în vedere:

- expunerea de motive prezentată de initiator;
- raportul de specialitate, a serviciului de urbanism si a.t.;
- raportul de avizare a comisiilor de specialitate din cadrul consiliului local;
- cererea înaintată de familiile Pînzariu Florin Romeo, Pocora Alexandru, Ciobanu Mihai Liviu si Cotos Marius Sebastian, Rădăuți înregistrată la primăria Rădăuți la nr. 25416 din 09.10.2013;
- Legea nr.213/1998 actualizată, privind proprietatea publică si regimul juridic al acesteia;
- Legea 50/1991 privind autorizarea executării lucrărilor de construcție, republicată si modificată;
- Legea nr.350/2001 privind amenajarea teritoriului si urbanismul;

În temeiul prevederilor art. 36 alin. (2) lit. c) si alin. 5) lit. c), art.45 alin. (2) si art.124 din Legea nr. 215/2001 privind administrația publică locală, republicată cu modificările si completările ulterioare,

HOTĂRĂȘTE:

Art. 1 Aprobă executarea lucrărilor pe domeniul public, de extindere conductă de apă pentru familiile Pînzariu Florin Romeo, Pocora Alexandru, Ciobanu Mihai Liviu si Cotos Marius Sebastian, pe str.Pozenului f. nr., Rădăuți, conform traseului în lungime de 271 ml precizat. în Anexa nr. 1 care face parte integrantă din prezenta hotărâre.

Art.2 După terminarea lucrărilor familiile Pînzariu Florin Romeo, Pocora Alexandru, Ciobanu Mihai Liviu si Cotos Marius Sebastian vor preda rețeaua de apă pentru includere în domeniu public al municipiului Rădăuți si în administrarea operatorului de utilități aducând la starea inițială domeniul public afectat de lucrări.


Art. 3 Primarul municipiului Rădăuți prin compartimentele de specialitate va aduce la îndeplinire prevederile prezentei hotărâri.



Contrasemnează,
SECRETAR MUNICIPIU,
Scheul Gh. Adrian

Rădăuți, 31.10.2013
Nr: 149

PLAN DE SITUATIE

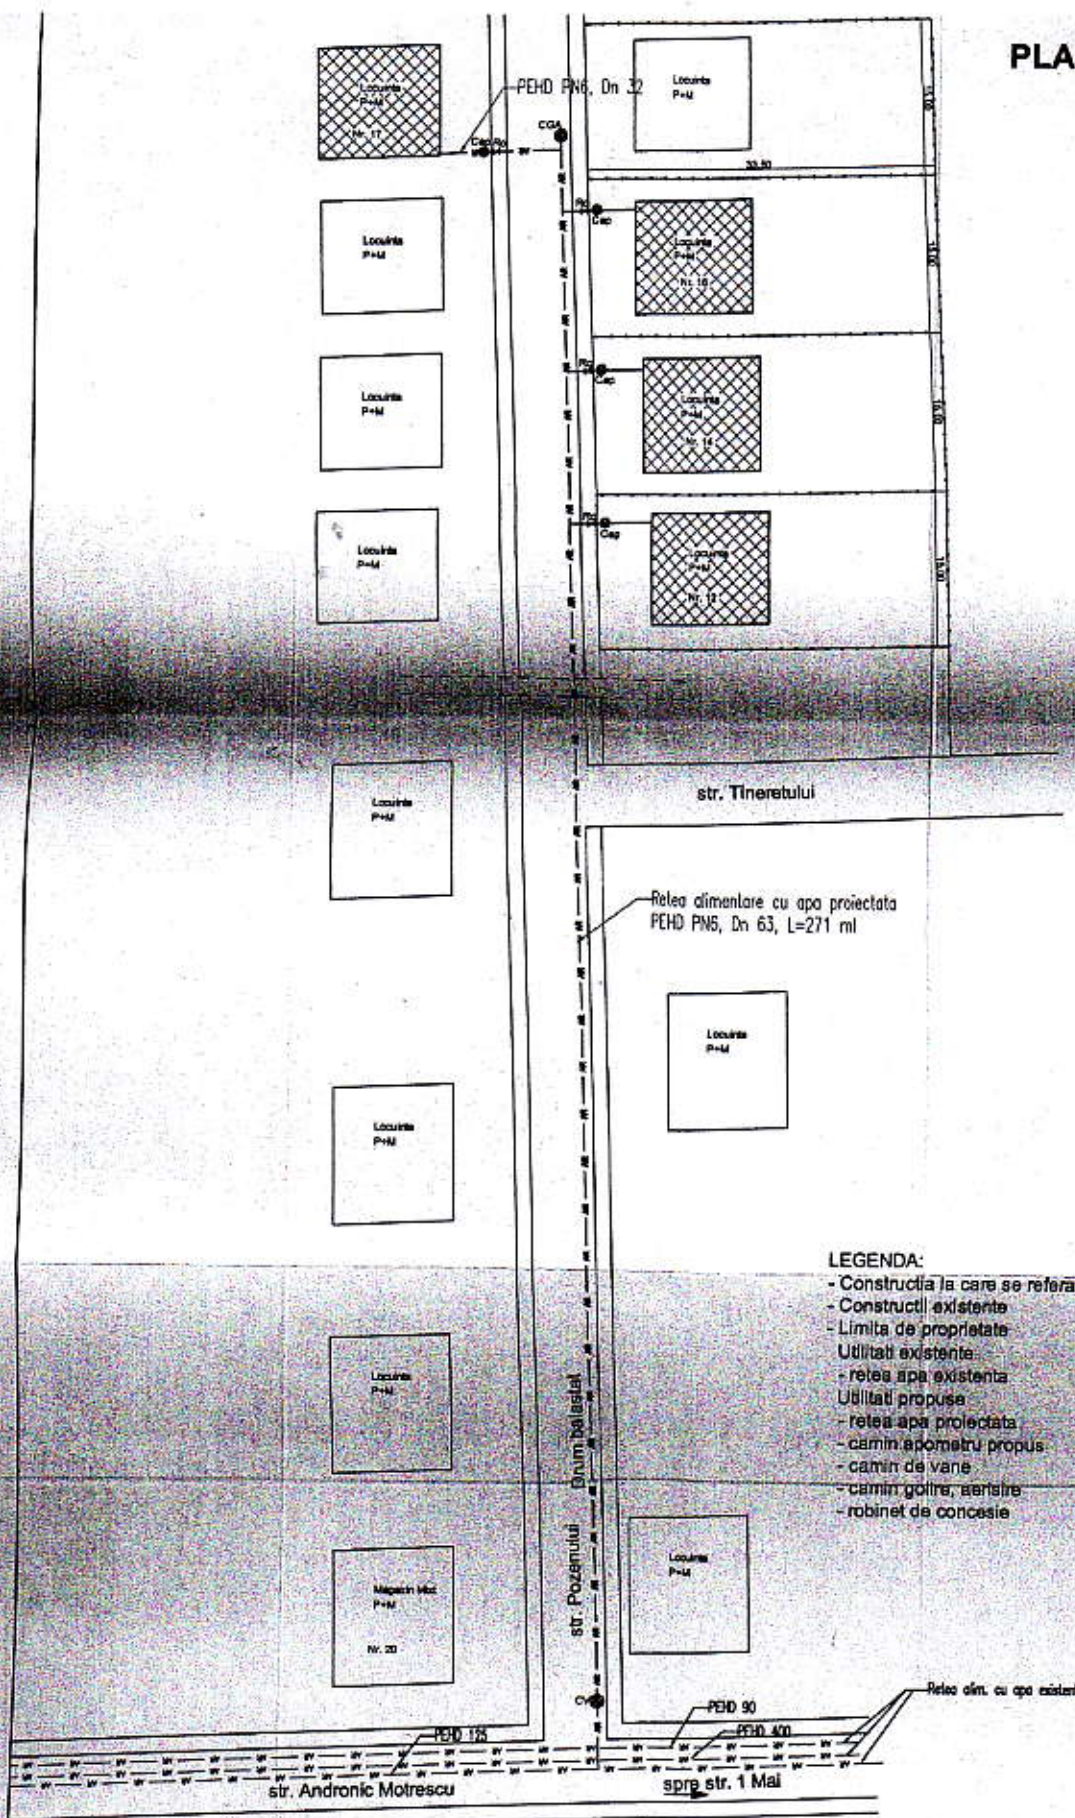

LEGENDA:

- Construcția la care se referă proiectul
- Construcții existente
- Limita de proprietate
- Utilități existente:
- rețea apă existentă
- Utilități propuse:
- rețea apă proiectată
- cămin apometru propus
- cămin de vane
- cămin goșire, aerisire
- robinet de concesie



ALEXA I.R. 1

S.C. TOPO CONS NORD S.R.L. str. Frinca, nr. 29, mun. Radeuti, Jud. Suceava, tel. 0754020018				BENEFICIAR: POCORA ALEXANDRU, CIOBANU MIHA LUMI, PINZARU FLORENTIN ROMEO, COTOS MARILUS SEBASTIAN Radeuti, Jud. Suceava		Proiect nr. 111-10/2013						
SPECIFICATIE				NUME		SEMNATURA		scara 1:500		PROIECT : EXTINDERE CONDUCTA APA PENTRU FAMILIE POCORA ALEXANDRU, CIOBANU MIHA LUMI, PINZARU FLORENTIN ROMEO, COTOS MARILUS SEBASTIAN Str. Pozeștii, nr. 12, 14, 16, 17, Radeuti, Jud. Suceava		Fața D.T.A.C.
GEF PROIECT				Ing. BOTA ANDREI				OCT. 2013		TITLU PLANSA : PLAN DE SITUATIE		Pagina
PROIECTAT				Ing. BOTA ANDREI				OCT. 2013		Pagina		
DESENAT				Ing. CATALINA CRASNEAN				OCT. 2013		Pagina		

