

### HOTĂRÂRE

privind aprobarea lucrărilor pe domeniul public de extindere conductă de apă prin Tcaciuc Alexandru mandatar pentru familiile Parascan Iulia Andreea (fostă Mutu), Rotari Doina, Boiciuc Ana Andreea prin mandatar Boiciuc Liviu pe str.Mihai Pitei (prelungire) f. nr., Rădăuți

Consiliul Local al municipiului Rădăuți, județul Suceava întrunit în sedinta ordinară din 31.10.2013;

Având în vedere:

- expunerea de motive prezentată de initiator;
- raportul de specialitate, a serviciului de urbanism si a.t.;
- raportul de avizare a comisiilor de specialitate din cadrul consiliului local;
- cererea înaintată de Tcaciuc Alexandru mandatar pentru familiile Parascan Iulia Andreea (fostă Mutu), Rotari Doina, Boiciuc Ana Andreea prin mandatar Boiciuc Liviu, înregistrată la primăria Rădăuți la nr. 26223 din 16.10.2013;
- Legea nr.213/1998 actualizată, privind proprietatea publică si regimul juridic al acesteia;
- Legea 50/1991 privind autorizarea executării lucrărilor de constructie, republicată si modificată;
- Legea nr.350/2001 privind amenajarea teritoriului si urbanismul;

În temeiul prevederilor art. 36 alin. (2) lit. c) si alin. 5) lit. c), art.45 alin. (2) si art.124 din Legea nr. 215/2001 privind administrația publică locală, republicată cu modificările si completările ulterioare,

### HOTĂRĂȘTE:

*Art. 1* Aprobă executarea lucrărilor, pe domeniul public de extindere conductă de apă, prin Tcaciuc Alexandru mandatar pentru familiile Parascan Iulia Andreea (fostă Mutu), Rotari Doina, Boiciuc Ana Andreea prin mandatar Boiciuc Liviu pe str.Mihai Pitei (prelungire) f. nr., conform traseului solutiei în lungime de 303 ml.precizat în Anexa nr. 1 care face parte integrantă din prezenta hotărâre.

*Art.2* După terminarea lucrărilor familiile Tcaciuc Alexandru, Parascan Iulia Andreea (fostă Mutu), Rotari Doina, Boiciuc Ana Andreea vor preda rețeaua de apă pentru includere în domeniu public al municipiului Rădăuți si în administrarea operatorului de utilități aducând la starea inițială domeniul public afectat de lucrări.


*Art. 3* Primarul municipiului Rădăuți prin compartimentele de specialitate va aduce la îndeplinire prevederile prezentei hotărâri.



Rădăuți, 31.10.2013  
Nr: 150

Contrasemnează,  
SECRETAR MUNICIPIU,  
Scheul Gh. Adrian

# PLAN DE SITUATIE

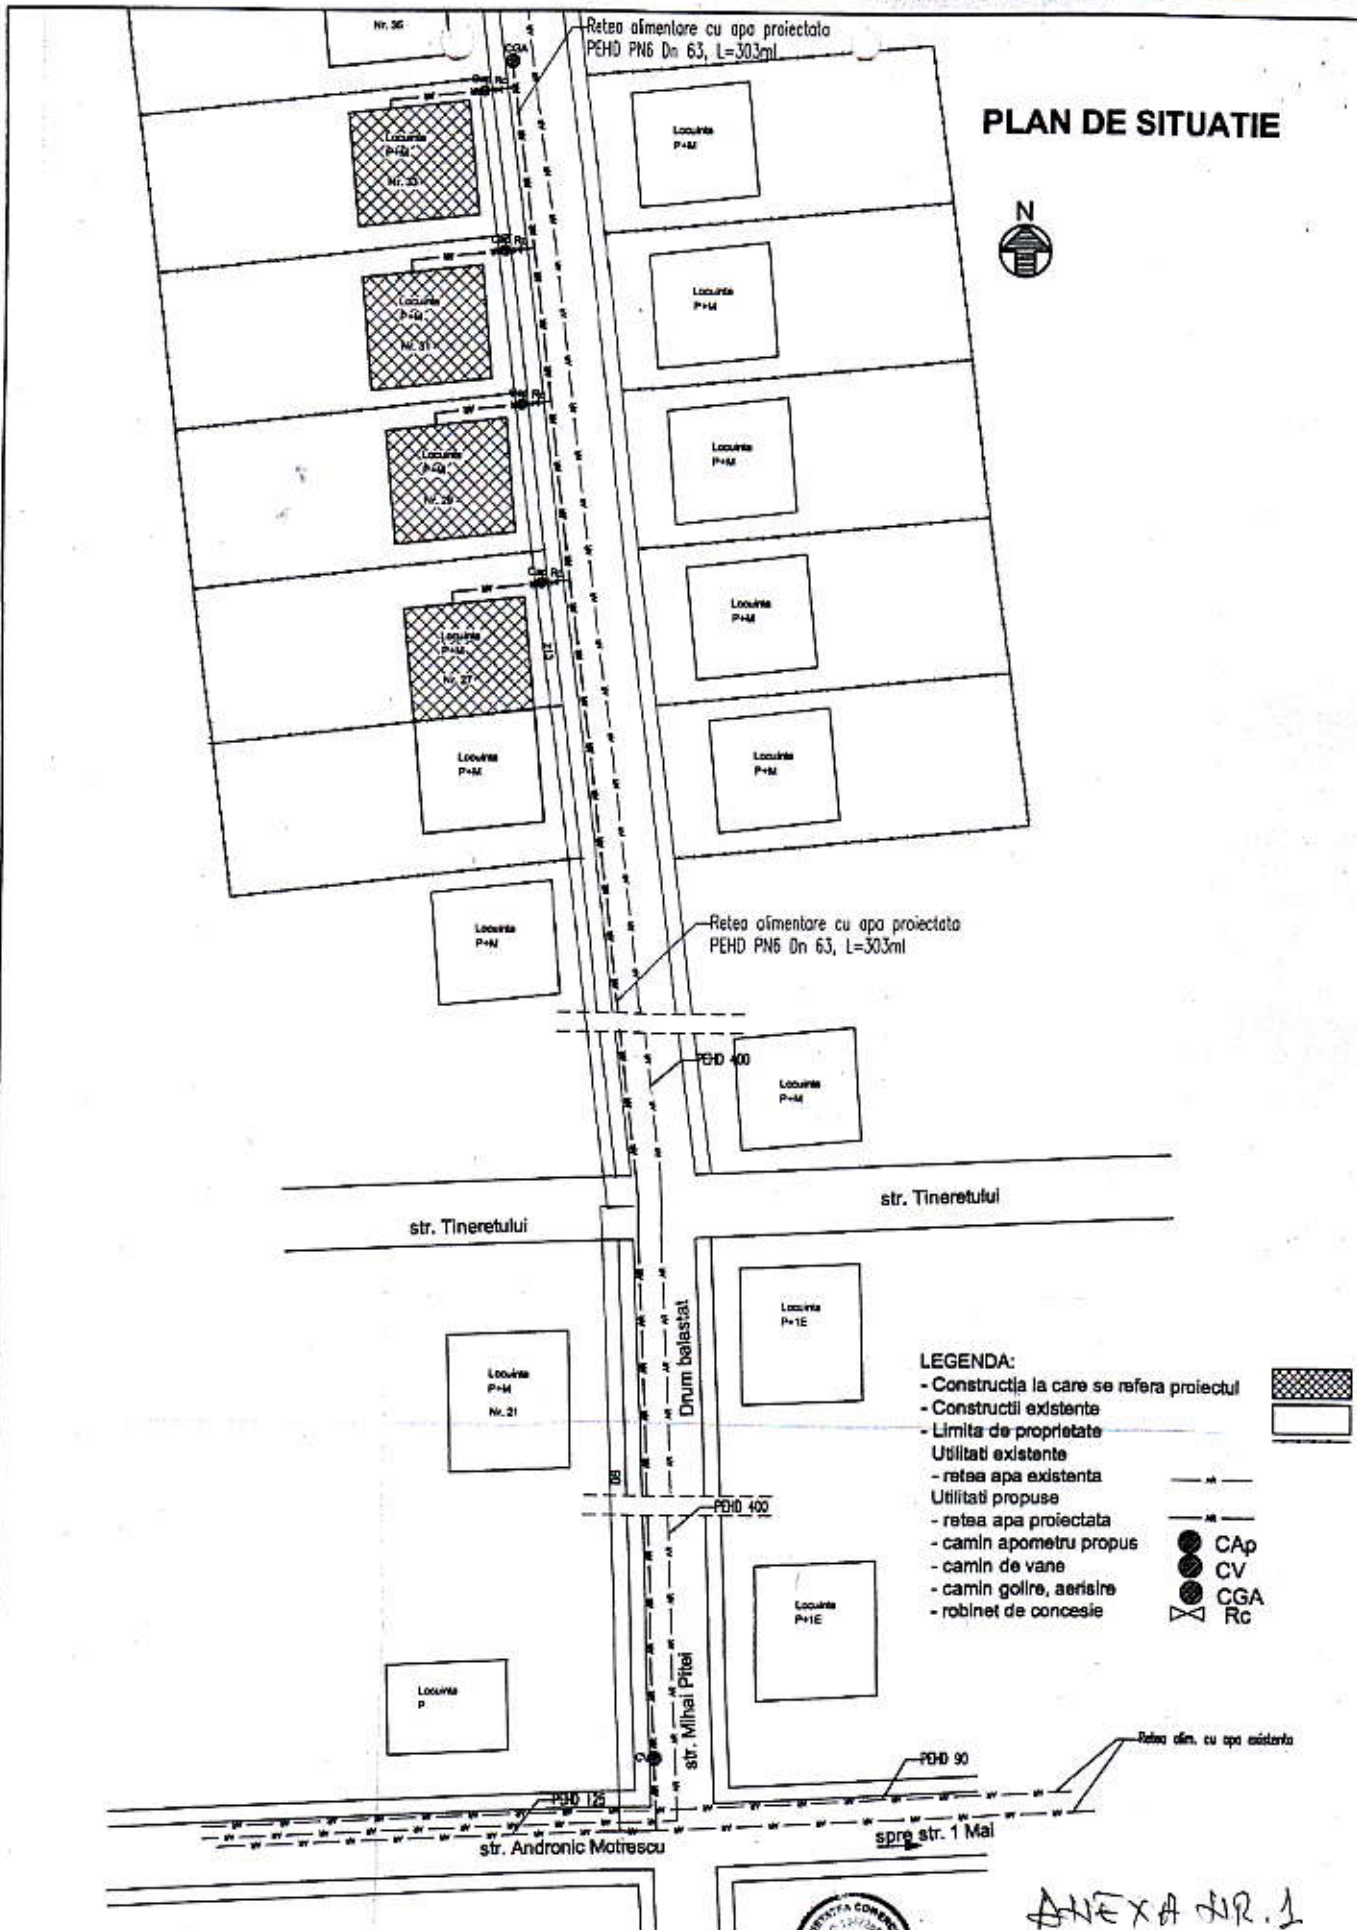

- LEGENDA:**
- Construcția la care se referă proiectul
  - Construcții existente
  - Limita de proprietate
  - Utilități existente
  - rețea apă existentă
  - Utilități propuse
  - rețea apă proiectată
  - camin apometru propus
  - camin de vane
  - camin golire, aerisire
  - robinet de concesie



ANEXA NR. 1

<b>S.C. TOPO CONS NORD S.R.L.</b> str. Frâncel, nr. 29, mun. Radești, Jud. Suceava, tel. 074020018		J33/05 RO 10	<b>BENEFICIARI:</b> PARASCAN IULIANA- ADREEA, MUTU DONA, BOICUC ANA- ANDREEA, TCACIUC ALEXANDRU Radești, Jud. Suceava	Proiect nr. H2-10 / 2013
<b>SPECIFICATIE</b>	<b>NUME</b>	<b>SEMNATURA</b>	scara 1:500	<b>PROIECT :</b> EXTINDERE CONDUCTA APA PENTRU FAMILIELE PARASCAN IULIANA- ADREEA, MUTU DONA, BOICUC ANA- ANDREEA, TCACIUC ALEXANDRU Str. Mihail Pitel, nr. 27, 29, 31, 33 Radești, Jud. Suceava
SEF PROIECT	Ing. BOTA ANDREI		OCT.	Faza : D.T.A.C.
PROIECTAT	Ing. BOTA ANDREI		OCT.	Planşa nr.