

## HOTĂRÂRE

Privind amplasare barieră pe cale de acces de la intrarea în curtea interioară a Scolii Gimnaziale Regina Elisabeta Rădăuți și montarea unui număr de 13 bucăți stâlpișori de avertizare rutieră pentru delimitare acces pietonal

Consiliul Local al municipiului Rădăuți, județul Suceava întrunit în sedinta ordinară din 31.10.2013

Având în vedere:

- Expunerea de motive;
- Raportul de specialitate al serviciului urbanism și amenajarea teritoriului;
- Rapoartele de avizare ale comisiilor din cadrul Consiliului Local;
- Având în vedere Ordonanța de Urgență a Guvernului nr. 195/2002 privind circulația pe drumurile publice, republicată, cu modificările și completările;
- Hotărârea de Guvern nr. 1391 din 4 octombrie 2006, actualizată, pentru aprobarea Regulamentului de aplicare a Ordonanței de urgență a Guvernului nr. 195/2002 privind circulația pe drumurile publice;
- Ținând seama de prevederile Legii nr. 24/2000 privind normele de tehnică legislativă pentru elaborarea actelor normative, republicată, cu modificările și completările ulterioare,
- În temeiul prevederilor art. 36 alin.(2) lit. c, alin 6, art.45, alin. (2) lit.d din Legea administrației publice locale nr. 215/2001, republicată, cu modificările și completările ulterioare,

Adoptă prezenta

## HOTĂRÂRE


Art. 1 Aprobă amplasare barieră pe cale de acces de la intrarea în curtea interioară a Scolii Gimnaziale Regina Elisabeta Rădăuți și montarea unui număr de 13 bucăți stâlpișori de avertizare rutieră pentru delimitare acces pietonal conform planului de situație depus ca anexa nr.1 la prezenta hotărâre;

Art. 2. Contravaloarea lucrării se va suporta din bugetul școlii care a fost aprobat pentru anul 2013 – TVA –

Art.3 Cu ducerea la îndeplinire a acestei hotărâri se însărcinează personalul de specialitate din cadrul Primăriei Rădăuți, conducerea școlii gimnaziale Regina Elisabeta Rădăuți, Poliția Municipiului Rădăuți – formațiunea rutieră.



Art. Prezenta hotărâre se comunică, prin intermediul secretarului municipiului Rădăuți, în termenul prevăzut de lege, primarului municipiului Rădăuți, Institutiei Prefectului județului Suceava, serviciilor de specialitate, poliției Municipiului Rădăuți, școlii gimnaziale Regina Elisabeta Rădăuți și se aduce la cunostință publică.

RĂDĂUȚI HCL 153 din data de 31.10.2013

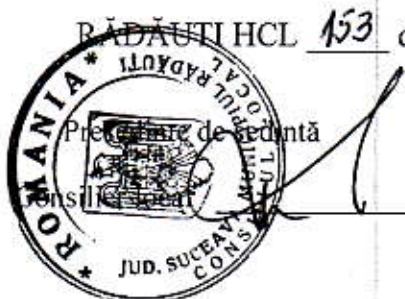

Contrasemnează pentru legalitate

secretar Scheul Gh. Adrian

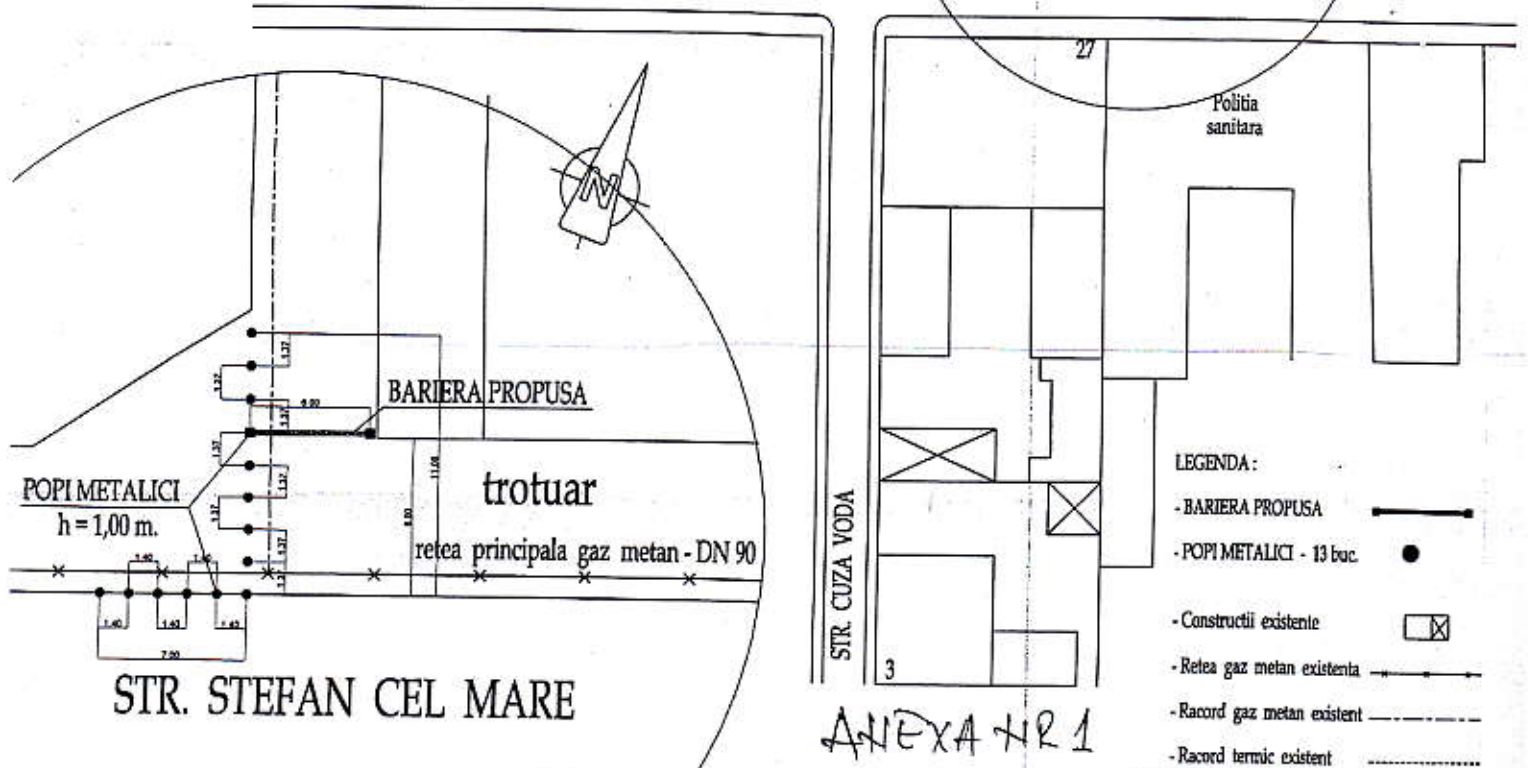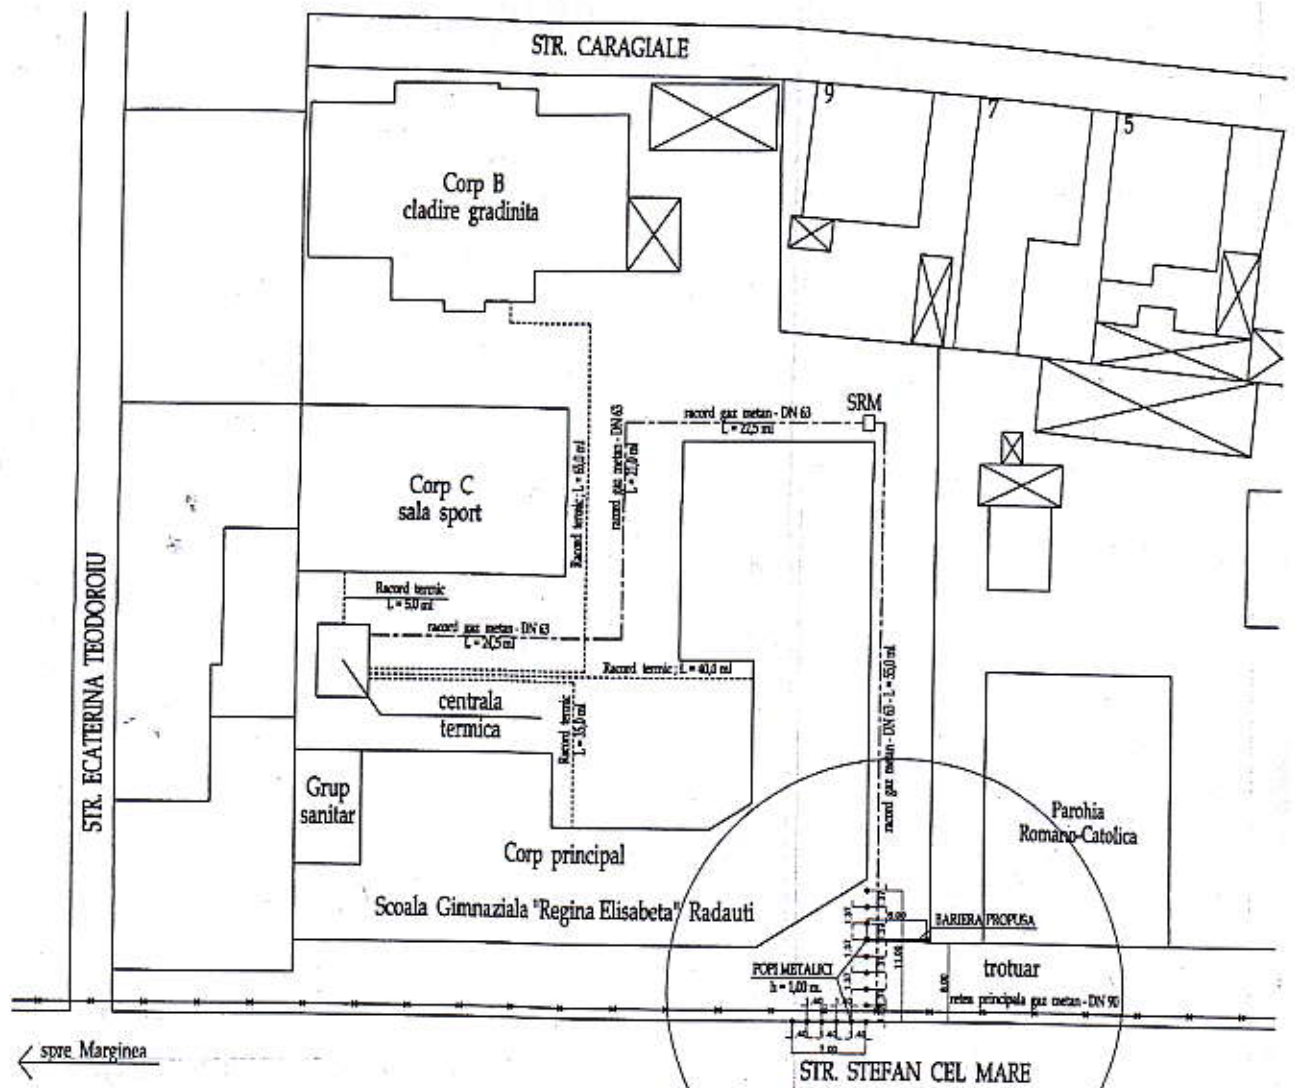

S.C. BOHEMIA CONSTRUCT S.R.L. J33/974 / 28.07.2006 str. Stadionului, nr. 4, bl. 90, mun. Radauti, jud. Suceava			BENEFICIAR: SCOALA GIMNAZIALA "REGINA ELISABETA" - RADAUTI mun. Radauti, str. Stefan cel Mare, nr. 18, jud. Suceava		PROIECT NR. / 2013
SPECIFICATIE	NUME	SEMNATURA	Scara: 1:500	TITLU PROIECT: AMPLASARE BARIERA PROPUSA SI RETEA GAZ LA SCOALA GIMNAZIALA "REGINA ELISABETA" - RADAUTI mun. Radauti, str. Stefan cel Mare, nr. 18, jud. Suceava	FAZA: AVZ
sef proiect	ing. CIOBANUC F.				
proiectat	ing. CIOBANUC F.		Data: 09.2013	TITLU PLANSĂ: PLAN DE SITUATIE	Planşa Nr. A1
desenat	ing. CIOBANUC F.				

27