

HOTĂRÂRE

privind aprobarea închirierii, prin licitație publică, a unui teren în suprafață de 9 mp din domeniul public al Municipiului Rădăuți, str. Piața Unirii f.nr., pentru realizarea activității de comerț cu produse alimentare

Consiliul Local al Municipiului Radauti, întrunit în sesiunea ordinară din data de 27.03.2014;
Având în vedere:

- cererea înregistrată cu nr. 3497/27.02.2014 a d-lui Lucescu Constantin Viorel, domiciliat în loc.Bădeuți, str. Calea Dragoș Vodă nr. 149;
- planul de amplasament și încadrare în zonă;
- expunerea de motive prezentată de Primarul municipiului ;
- rapoartele de specialitate ale Serviciului de impozite si taxe și Serviciului urbanism ;
- raportul de avizare al comisiei de urbanism și al comisiei economice;
- art. 3 alin.(4), art. 14 și 15 din Legea nr. 213 / 1998, actualizată, privind proprietatea publică și regimul juridic al acesteia;
- art. 28 alin.(3) din Legea nr. 273 / 2006 privind finanțele publice locale, actualizată;
- HCL nr. 144/2013 privind stabilirea impozitelor și taxelor locale pentru anul 2014 .

În temeiul art. 36 alin.(5) lit. a), art. 45 alin.(3) și art. 123 alin.(1) și (2) din Legea nr. 215/2001 privind administrația publică locală, republicată,

HOTĂRĂȘTE:

Art.1. Se aprobă închirierea, prin licitație publică, a unei suprafețe de 9,00 mp teren, aparținând domeniului public al Municipiului Rădăuți, str. Piața Unirii f.nr., conform locației stabilite prin Anexa, pentru realizarea activității de comerț cu produse alimentare.

Art.2. Se aprobă prețul de pornire a licitației, pentru închirierea terenului menționat la articolul precedent, de 1 leu/mp/zi, adică cel aprobat de Consiliul local prin HCL nr. 144/2013, pentru folosirea terenului din domeniul public pentru prezentare și comercializare altor produse, pentru prestări servicii și confecționare de produse, amenajări terase.

Art.3. Termenul de închiriere este de 6 luni, începând cu 01.05.2014 și până la 30.10.2014.

Art.4. Se instituie obligativitatea agentului economic câștigător al licitației să întrețină curățenia în perimetrul chioșcului de desfacere a produselor alimentare.

Art.5. Primarul municipiului, Serviciul urbanism și Serviciul de impozite și taxe din cadrul Primăriei Mun. Rădăuți vor duce la îndeplinire prevederile prezentei hotărâri.

Presedinte de sesiune,
Cons. VASILESCU HORIA




Contrasemnează,
Secretar,
Șcheul Gheorghe Adrian

Rădăuți, 27.03.2014

Nr. 60


PLAN DE AMPLASAMENT
JUD. SUCEAVA ,MUNICIPIUL RADAUTI
PIATA UNIRII
Scara 1:500

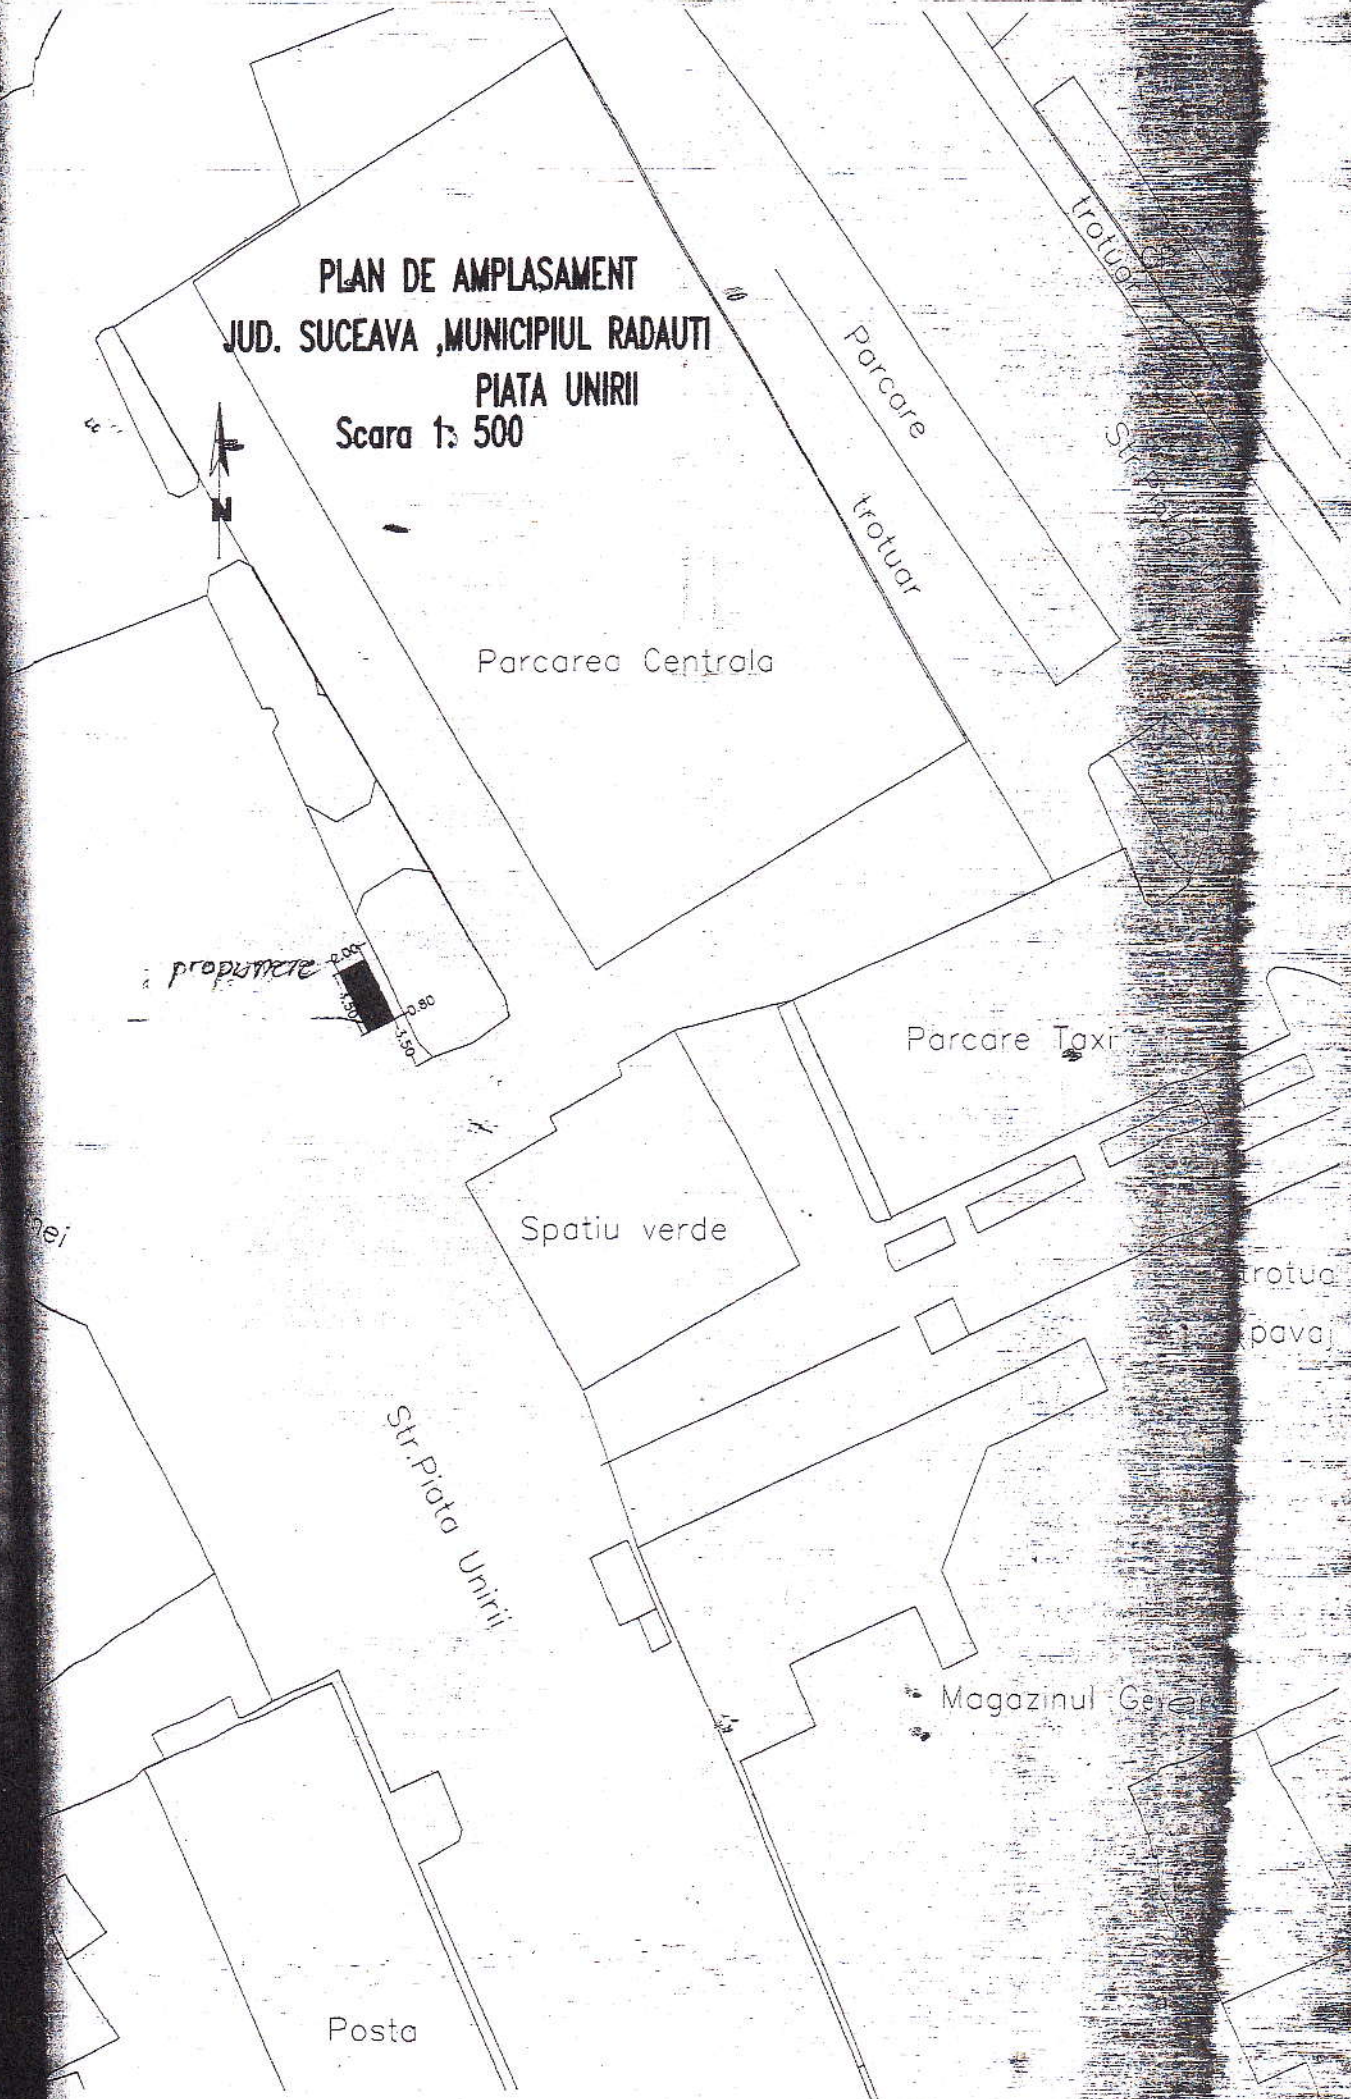

Plan de amplasament si delimitare a imobilului

Scara: 1: 100

Nr. cadastral	Suprafata (mp)	Adresa imobilului	
	9	RADAUTI, PIATA UNIRII - INTRAVILAN	
Cartea Funciara nr.		UAT	RADAUTI

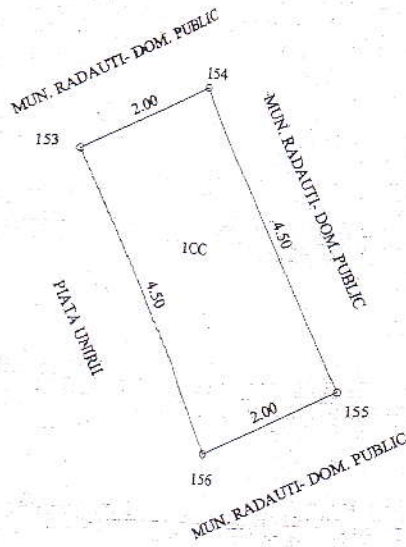

A. Date referitoare la teren			
Cod grupa destinatie	Categorie de folosinta	Suprafata din masuratori (mp)	Valoare de impozitare (lei)
TDI	CC	9	
			zona parcare centrala
Total		9	

B. Date referitoare la constructii

Intocmit