

## HOTĂRÂRE

**privind aprobarea închirierii, prin licitație publică, a unor suprafețe de teren din domeniul public, situate în Municipiul Rădăuți, str. Piața Unirii f.nr., pentru activități de desfacere cu amănuntul a ziarelor, a articolelor de papetărie și de artizanat**

Consiliul Local al Municipiului Radauti, întrunit în ședința ordinară din data de 30.09.2013;  
Avînd în vedere:

- cererile titularilor de contracte de închiriere, respectiv I.F. Iavni Dorel, S.C. Info Grup S.R.L., I.F. Costea Gheorghe, I.I. Kovacs Judith și S.C. Proactiv S.R.L.;
- contractele de închiriere nr. 14662, 14691, 14692, 14693 și 14661 din 28.09.2011;
- expunerea de motive prezentată de Primarul municipiului;
- rapoartele de specialitate ale Serviciului de impozite și taxe și Serviciului urbanism;
- raportul de avizare al comisiei de urbanism și al comisiei economice;
- art. 3 alin.(4), art. 14 și 15 din Legea nr. 213 / 1998, actualizată, privind proprietatea publică și regimul juridic al acesteia;
- art. 28 alin.(3) din Legea nr. 273 / 2006 privind finanțele publice locale, actualizată;
- H.C.L. nr. 144/2013 privind stabilirea impozitelor și taxelor locale pentru anul 2014;

În temeiul art. 36 alin.(5) lit. a), art. 45 alin.(3) și art. 123 alin.(1) din Legea nr. 215/2001 privind administrația publică locală, republicată,

## HOTĂRĂȘTE:

**Art.1.** Se aprobă închirierea prin licitație publică a unor suprafețe de teren aparținînd domeniului public al Municipiului Rădăuți, str. Piața Unirii f.nr., conform locațiilor stabilite prin Anexa nr. 1, pentru amplasarea de chioșcuri provizorii, pentru activități de desfacere cu amănuntul a ziarelor, a articolelor de papetărie și de artizanat.

**Art.2.** Se aprobă prețul de pornire a licitației pentru închirierea terenului aferent chioșcurilor de 1 leu/mp/zi, adică cel aprobat de Consiliul local prin HCL nr. 144/2013, pentru folosirea terenului din domeniul public pentru prezentare și comercializare altor produse, pentru prestări servicii și confecționare de produse, amenajări terase. Prețul adjudecat se va indexa anual cu rata inflației, raportat de Institutul național de statistică, pentru anul anterior celui pentru care se face calculul.

**Art.3.** Termenul de închiriere este de 3 ani, începînd cu 01.11.2014 și pînă la 31.10.2017.

**Art.4.** Viceprimarul municipiului, Direcția tehnică și Serviciul de impozite și taxe din cadrul Primăriei Mun. Rădăuți vor duce la îndeplinire prevederile prezentei hotărîri.

Presedinte de ședință,  
Cons. Mironiuc Dănuț



Contrasemnează,  
Secretar,  
Șcheul Gheorghe Adrian


Rădăuți, 30.09.2014

Nr. 105

# PLAN DE AMPLASAMENT

JUD. SUCEAVA ,MUNICIPIUL RADAUTI

Scara 1:1000

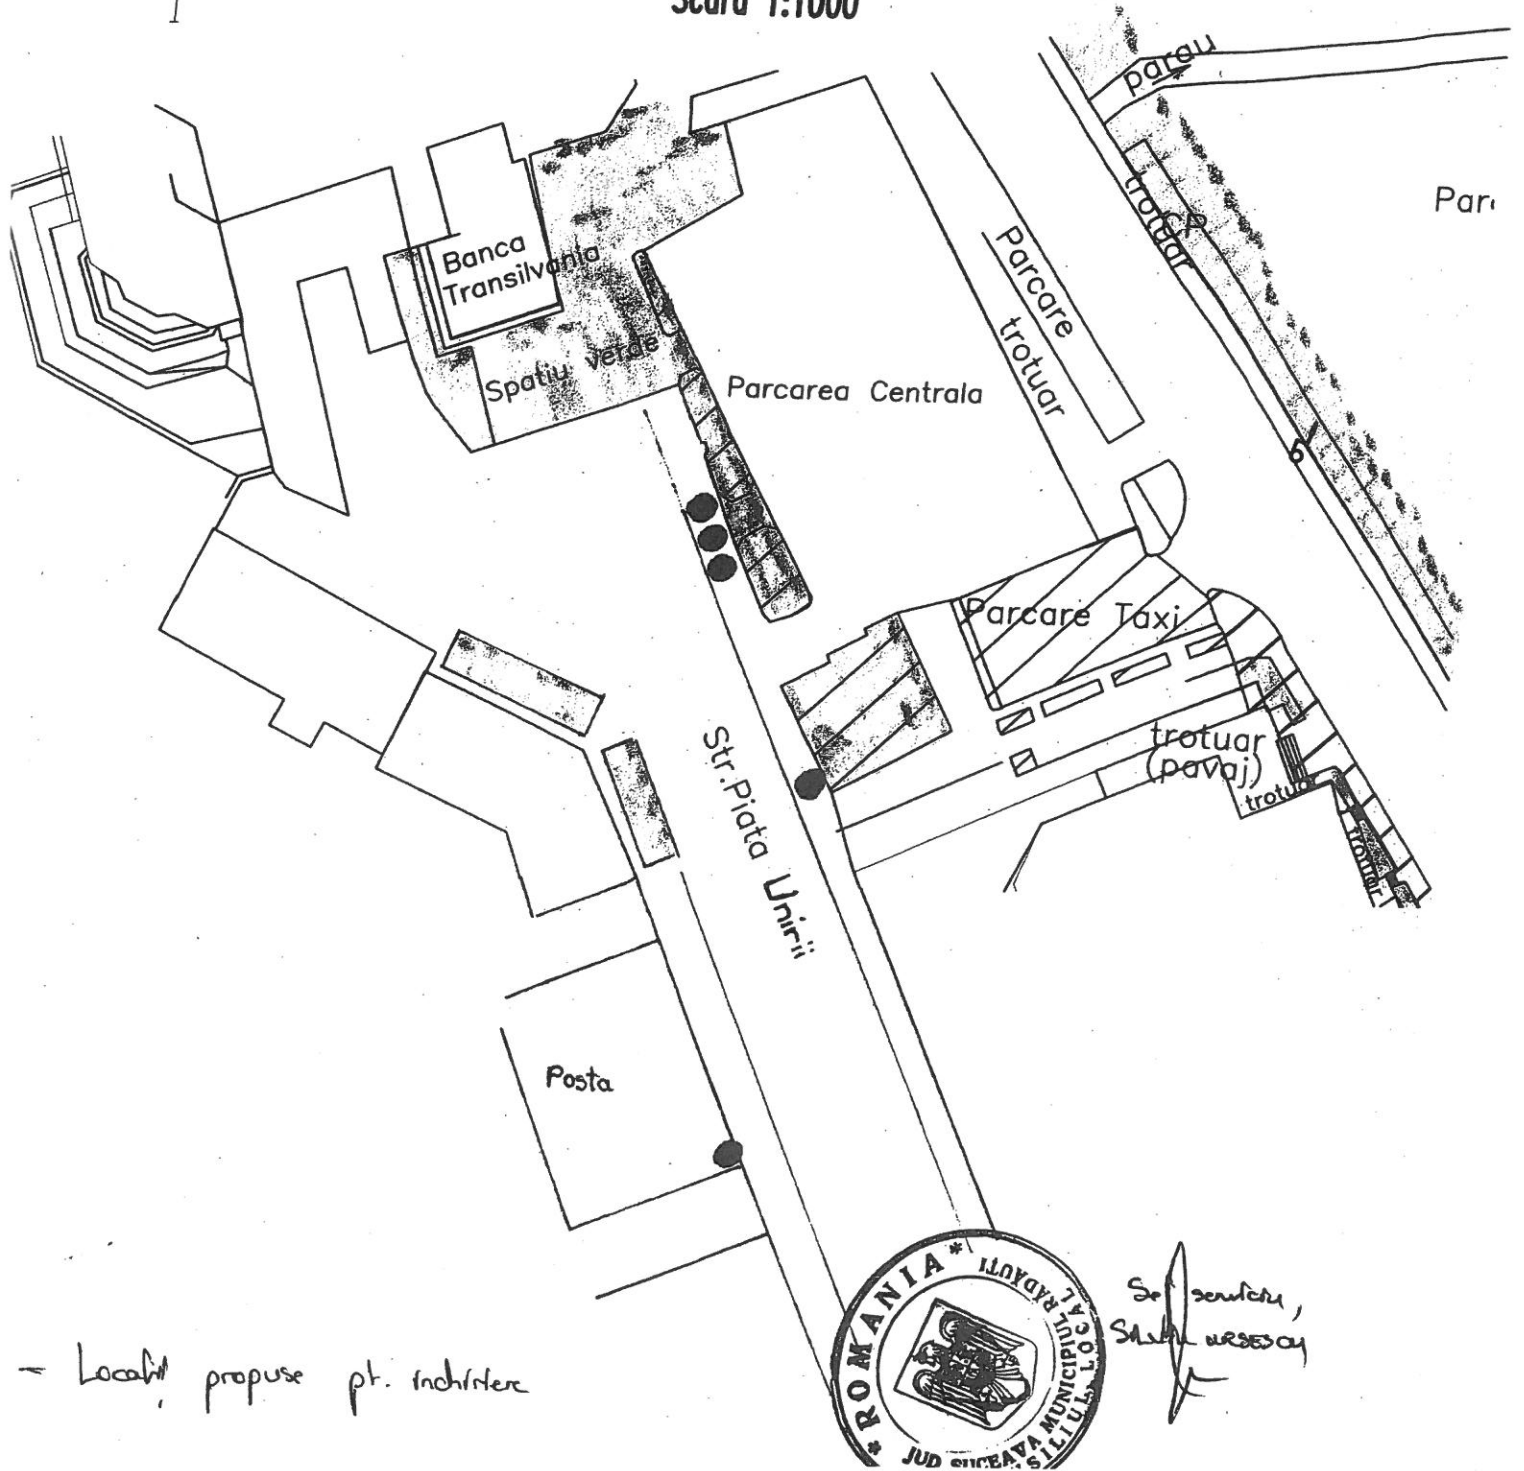

- Locatii propuse pt. inchiriere