

### HOTĂRÂRE

**privind schimbarea destinației și aprobarea închirierii, fără licitație publică, a terenului în suprafață de 15,00 mp situat în Mun. Rădăuți, str. Piața Unirii f. nr., lângă Piața agroalimentară**

Consiliul Local al Municipiului Rădăuți, întrunit în sesiunea ordinară din data de 31.03.2015;  
Având în vedere:

- cererea nr. 2864 din 27.02.2015 a S.C. Celsus Exim S.R.L. Suceava;
- planurile de amplasament și identificare a locației;
- expunerea de motive prezentată de viceprimarul municipiului;
- raportul de specialitate al Serviciului de impozite și taxe;
- raportul de specialitate al Serviciului de urbanism și amenajarea teritoriului;
- raportul de avizare al comisiei de urbanism și al comisiei economice;
- art. 3 alin.(4), art. 14 și art.16 din Legea nr. 213 / 1998, actualizată, privind proprietatea publică și regimul juridic al acesteia;
- art. 28 alin.(3) din Legea nr. 273 / 2006 privind finanțele publice locale, actualizată;
- HCL nr. 150/2014 privind stabilirea impozitelor și taxelor locale pentru anul 2015 ;

În temeiul art. 36 alin.(5) lit. a), art. 45 alin.(3) și art. 123 alin.(1) din Legea nr. 215/2001 privind administrația publică locală, republicată,

### HOTĂRĂȘTE:

**Art.1.** Se aprobă schimbarea destinației terenului aflat în domeniul public al municipiului în suprafață de 15,00 mp, situat în Mun. Rădăuți, str. Piața Unirii f.nr. - lângă Piața agroalimentară, identificat prin planul de amplasament (anexa la prezenta), în teren pentru activități comerciale, pentru o perioadă de 4 luni, începând cu 01.05.2015.

**Art.2.** Se aprobă închirierea, fără licitație publică, a terenului din domeniul public al municipiului, descris la art.1, având destinația de teren pentru activități comerciale, pentru o perioadă de 4 luni, începând cu 01.05.2015, către S.C. Celsus Exim S.R.L. Suceava.

**Art.3.** Tariful perceput pentru închirierea terenului, conform art. 2, este de 1,00 leu/mp/zi, adică cel aprobat de Consiliul local prin HCL nr. 150/2015, pentru folosirea terenului din domeniul public pentru prezentare și comercializare altor produse, pentru prestări servicii și confecționare de produse, amenajări terase.

**Art.4.** Se instituie obligativitatea S.C. Celsus Exim S.R.L. Suceava de întreținere a curățeniei în perimetrul terasei.

**Art.5.** Primarul municipiului, Serviciul de urbanism și a.t. și Serviciul de impozite și taxe din cadrul Primăriei Mun. Rădăuți vor duce la îndeplinire prevederile prezentei hotărâri.

Presedinte de sesiune,  
Cons. Sticler Sighet



Contrasemnează,  
Secretar municipiu,  
Onciul Adrian


Rădăuți, 31.03.2015

Nr. 69

# Plan de amplasament si delimitare a imobilului

Scara: 1:500

Suprafata (mp)	Adresa imobilului
15	RADAUTI, PIATA UNIRII, FN. - INTRAVILAN

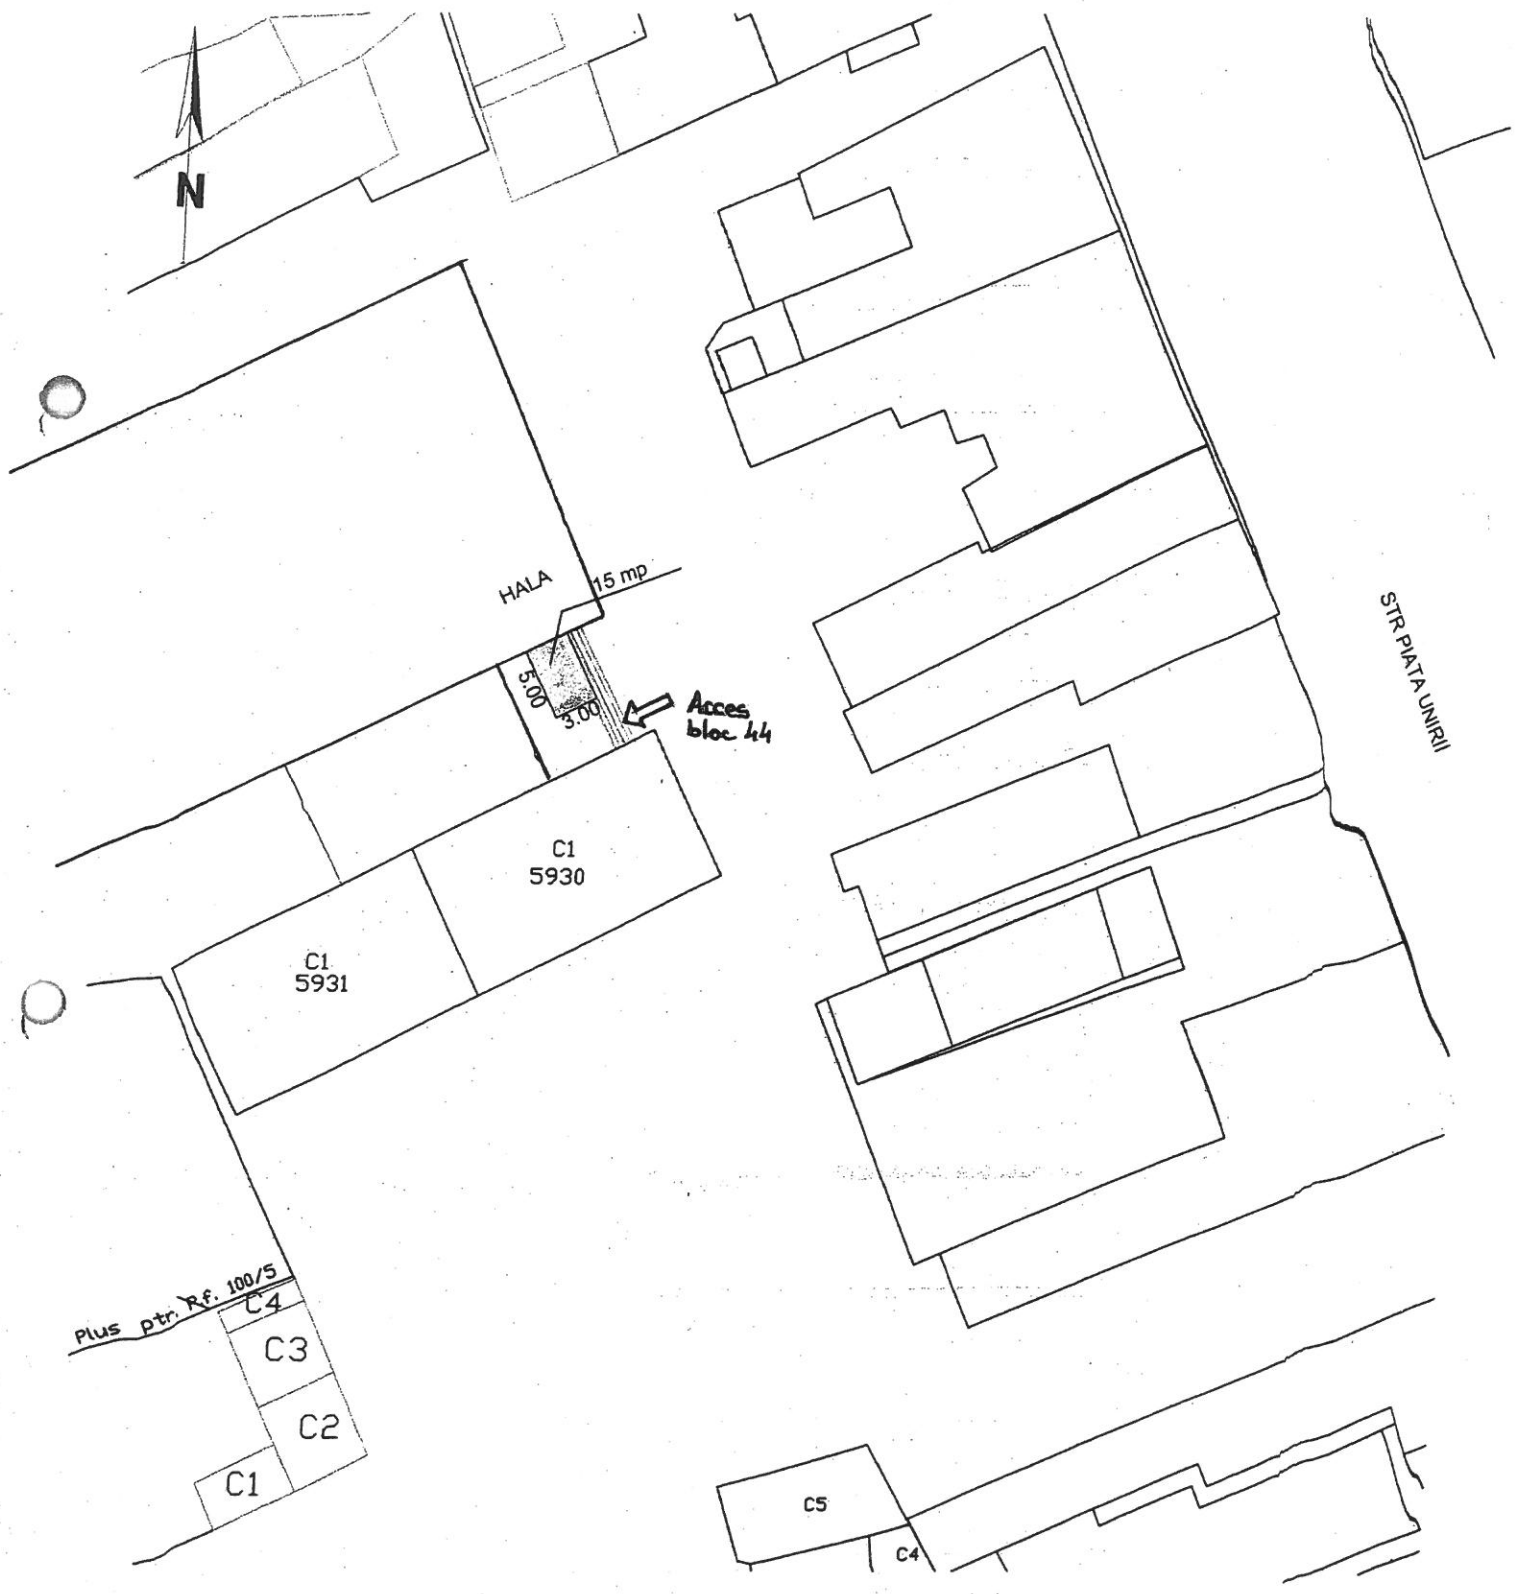


Data: 27.04.2012

## RELEVEU SPATIU COMERCIAL

Scara: 1:100

Nr. Cadastral al terenului	Suprafata 15 mp	Adresa imobilului	
Cartea Funciara colectivă nr.		Municipiul Radauti	
Cod unitate individuală (U)		U A T	RADAUTI
		CF individuală	

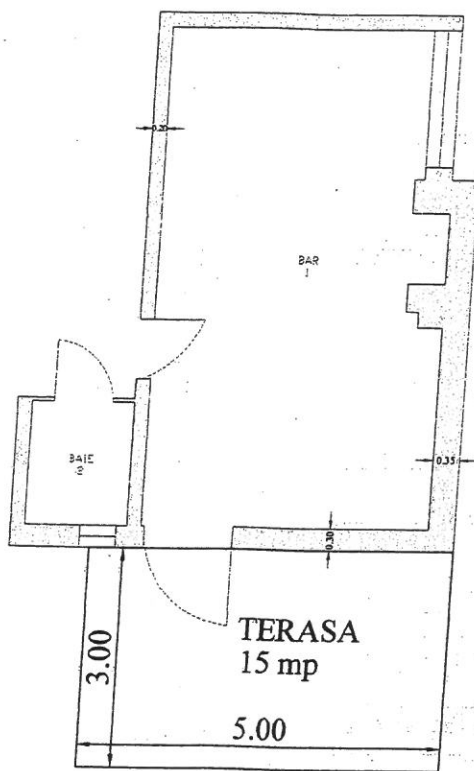

Nr. încăpere	Denumire încăpere	Suprafata utilă [mp]
1	Terasa	15
Suprafata Totala = 15 mp		
Executant,		Data