

HOTĂRÂRE

privind completarea locurilor de parcare aparținând domeniului public al municipiului Rădăuți destinate închirierii în parcările de reședință

Consiliul Local al municipiului Rădăuți

Având în vedere :

- Expunerea de motive prezentată de primarul municipiului ;
- Raportul de specialitate al Serviciului de Urbanism Amenajări Teritoriale, Cadastru și Lucrări publice;
- Raportul de specialitate al Serviciului Impozite și taxe ;
- Raportul de avizare al Comisiei de urbanism;
- Reținând prevederile Legii nr. 213/1998 privind proprietatea publică și regimul juridic al acesteia, ale H.G. nr. 147/1992 privind blocarea, ridicarea, transportul, depozitarea și eliberarea autovehiculelor stationate neregulamentar pe drumurile publice, ale H.G.nr.955/2004 pentru aprobarea reglementarilor-cadru de aplicare a O.G. nr. 71/2002 privind organizarea și funcționarea serviciilor publice de administrarea a domeniului public și privat de interes local;
- HCL nr. 106/11.06.2009 privind avizarea închirierii terenurilor proprietate publică și privată a municipiului Rădăuți pentru parcarile dintre blocurile de locuințe din municipiul Rădăuți;
- HCL nr. 160/24.09.2009 privind aprobarea Regulamentului de Organizarea și funcționare a parcărilor de reședință aflate pe raza munoicipiului Rădăuți, a listei locurilor de parcare, a prețului de închiriere precum și a modelului acordului de rezervare;
- HCL nr.106/26.11.2015 privind stabilirea impozitelor și taxelor locale pentru anul 2016;
- În conformitate cu prevederile art. 36, alin(2), lit. c și alin(5), lit. a din Legea administrației publice locale nr. 215/2001 cu modificările și completările ulterioare.

HOTĂRĂȘTE

Art.1 Se aprobă completarea locurilor de parcare aparținând domeniului public al municipiului Rădăuți destinate închirierii în parcările de reședință (conform anexei) după cum urmează:

1. str. Granicerului, nr.10 - în fata/ calcan ; (anexa nr.1)
2. str. Calarasi, nr.1/3/5 - calcan; (anexa nr. 2)
3. str. General Iacob Zadik nr. 25/27/29 – calcan (anexa nr. 3)
4. str. Bogdan Voda , nr.10 - în spate; (anexa nr. 4)
5. str. Mihai Viteazu nr. 14 - în fata ; (anexa nr. 5)


Art. 2 Serviciul de Urbanism Amenajări Teritoriale, Cadastru și Lucrări publice din cadrul Primăriei vor duce la îndeplinire prevederile prezentei hotărâri;

Președinte de ședință
Cons. Radu Valica

Radauți, 18.02.2016
Nr. 41



Contrasemnează
Secretar Municipiu
Sofroni Marinica

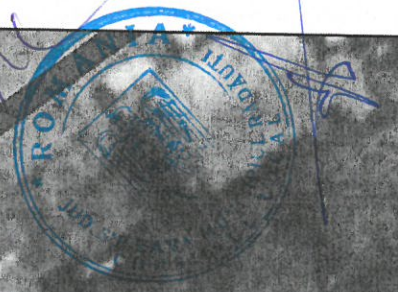



ANEXA NR 1

Jud: SUCEAVA

UAT: MUNICIPIUL RADAUȚI,

Loc: Rădăuți,

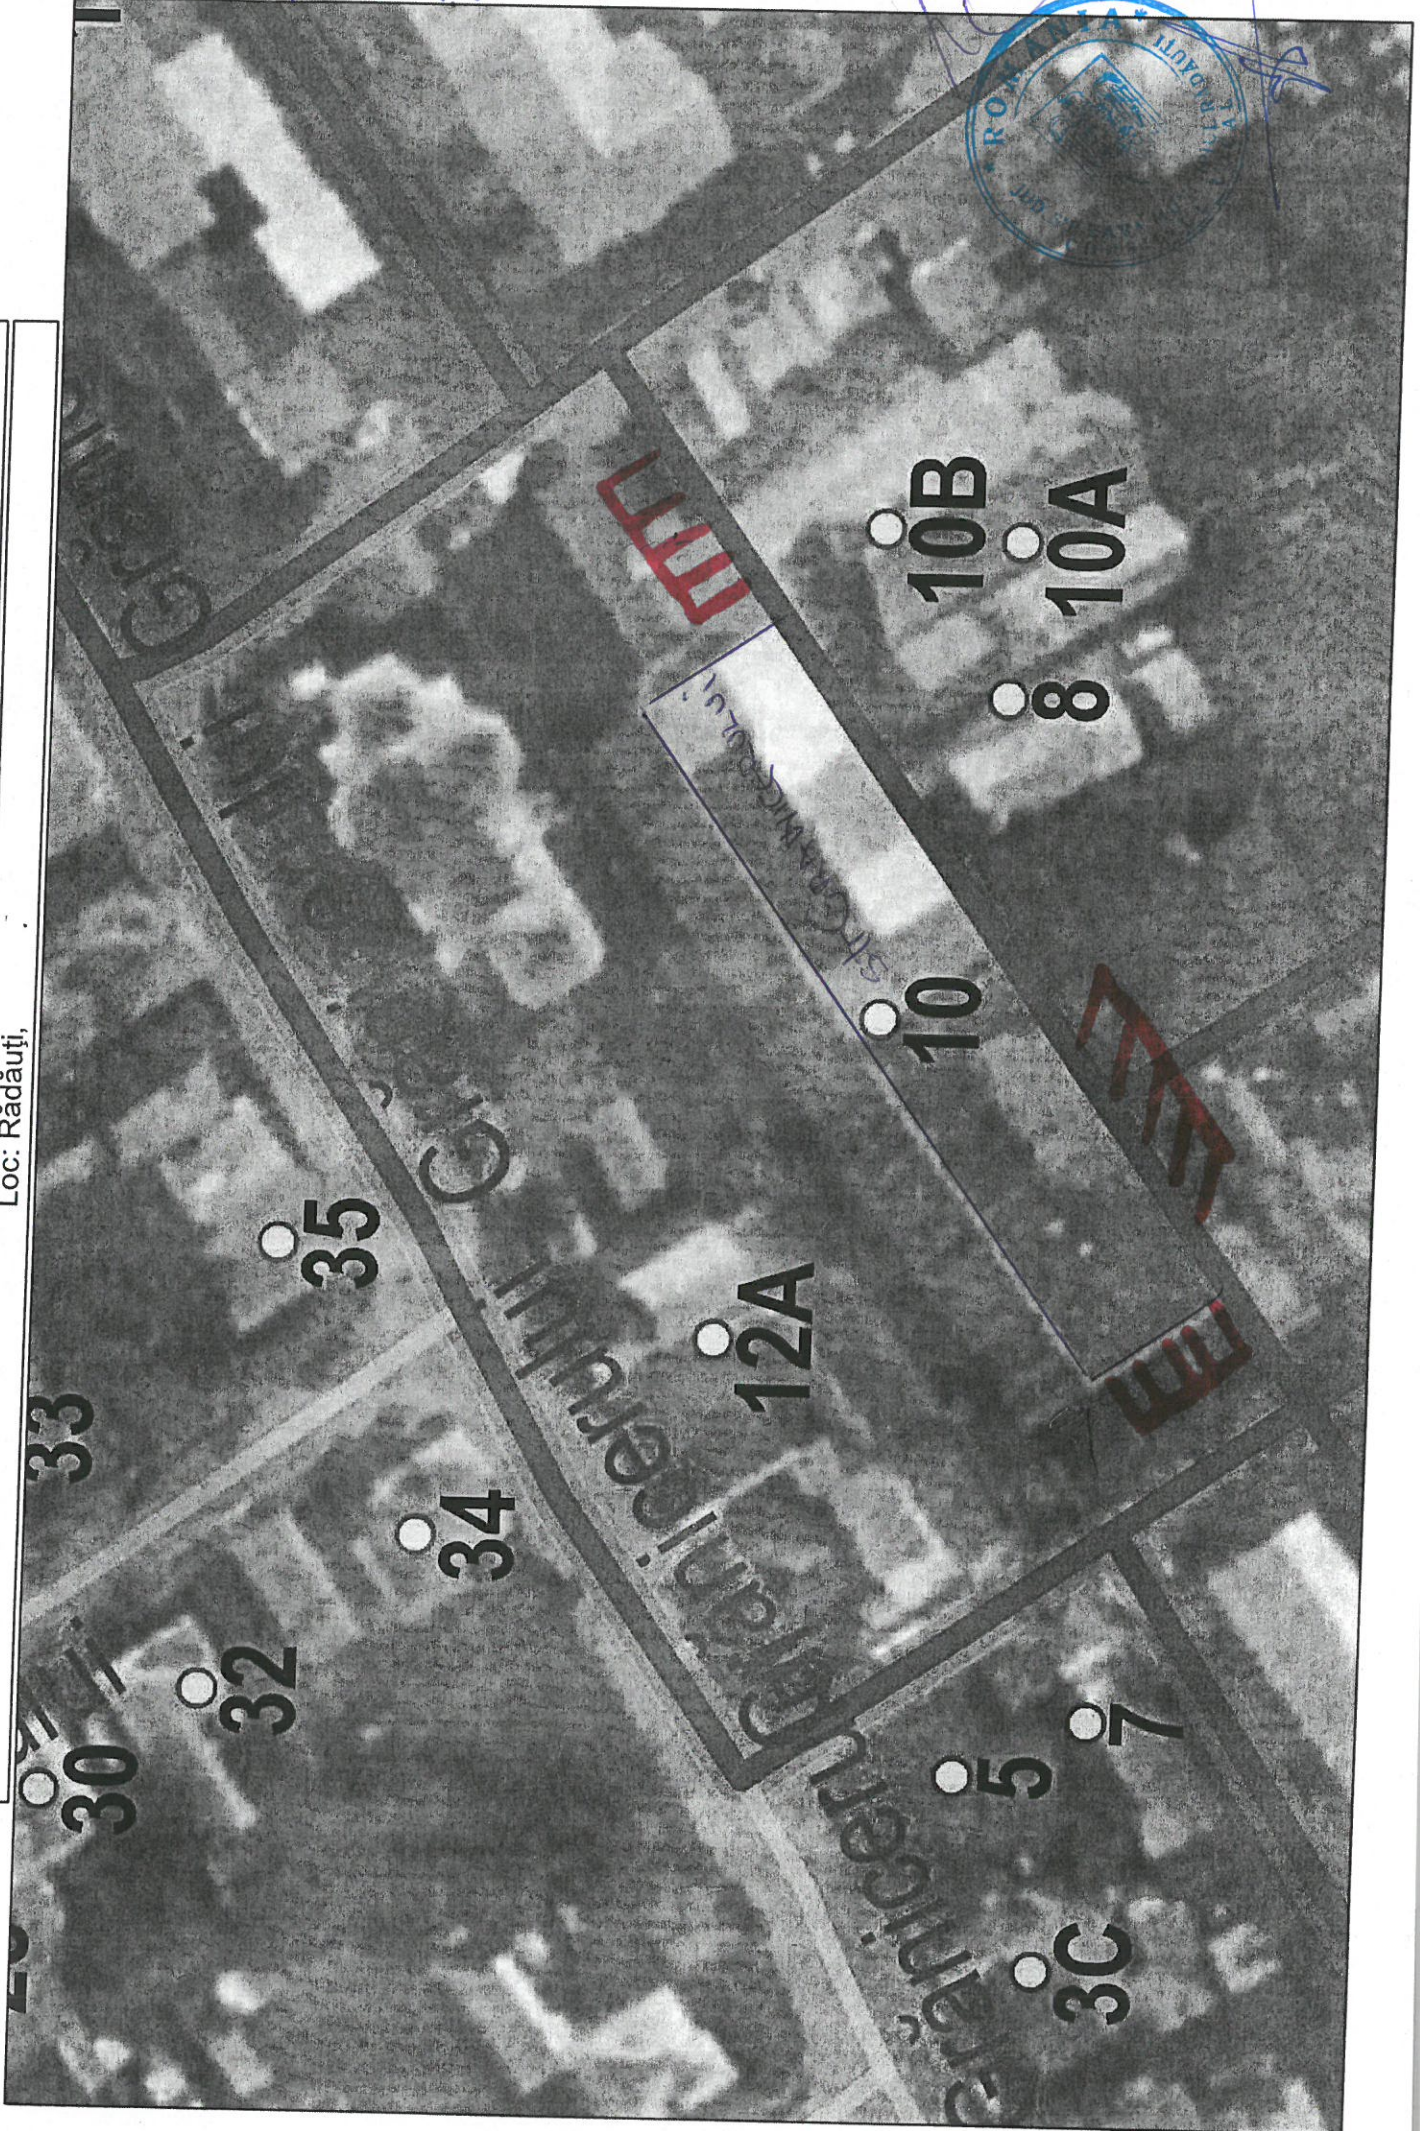

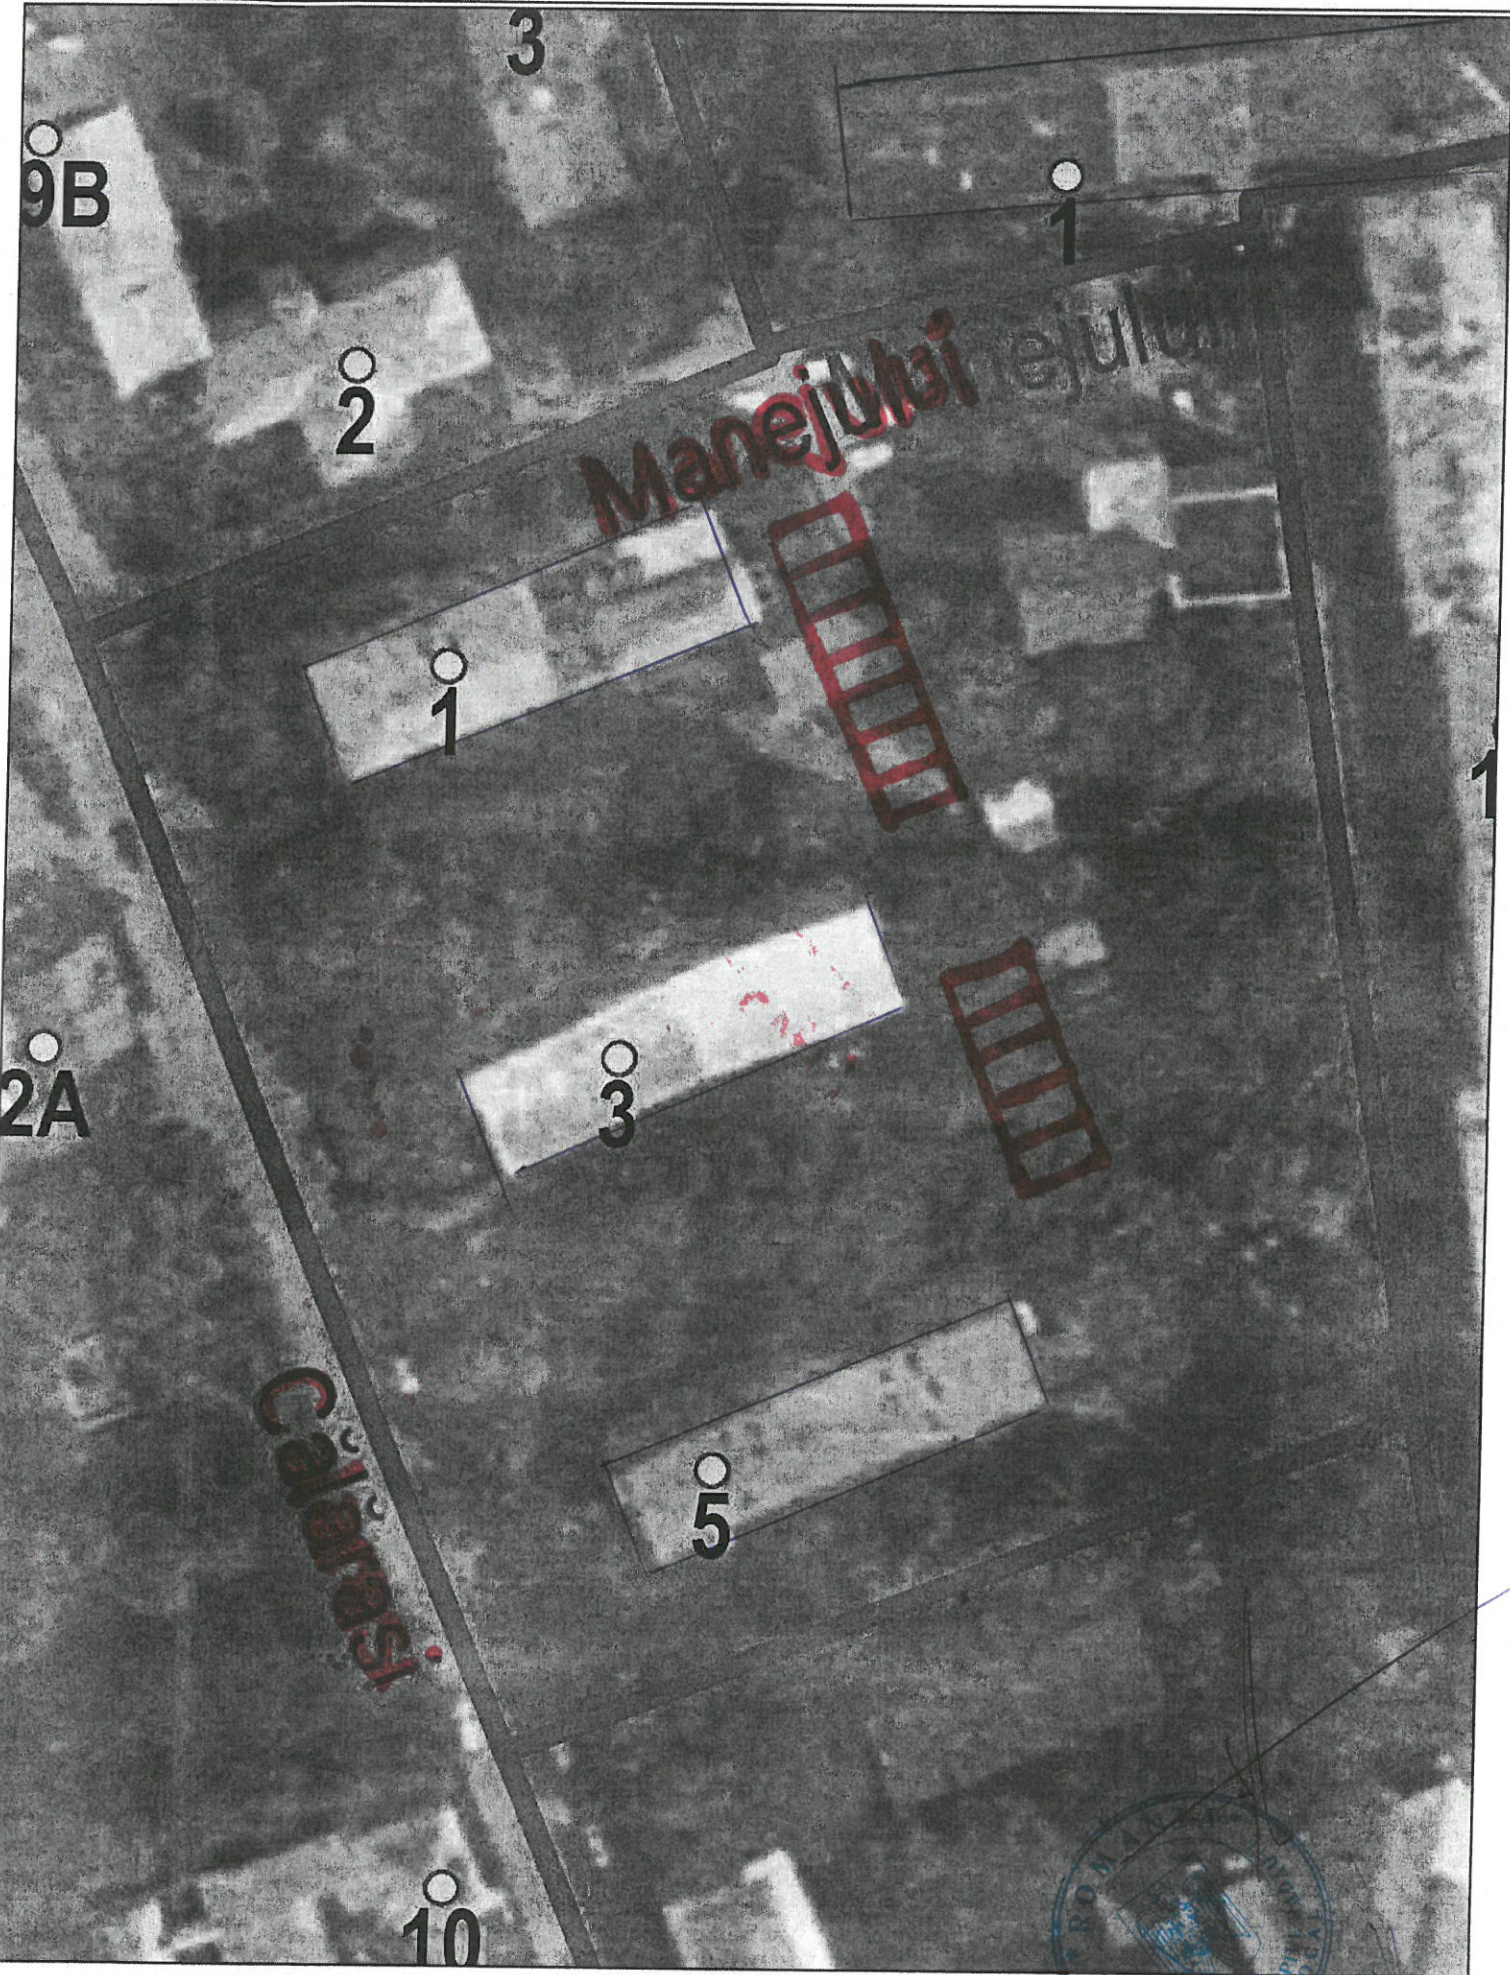



Jud: SUCEAVA

ANEXA NR 3

UAT: MUNICIPIUL RADAUTI,

Loc: Radauti,

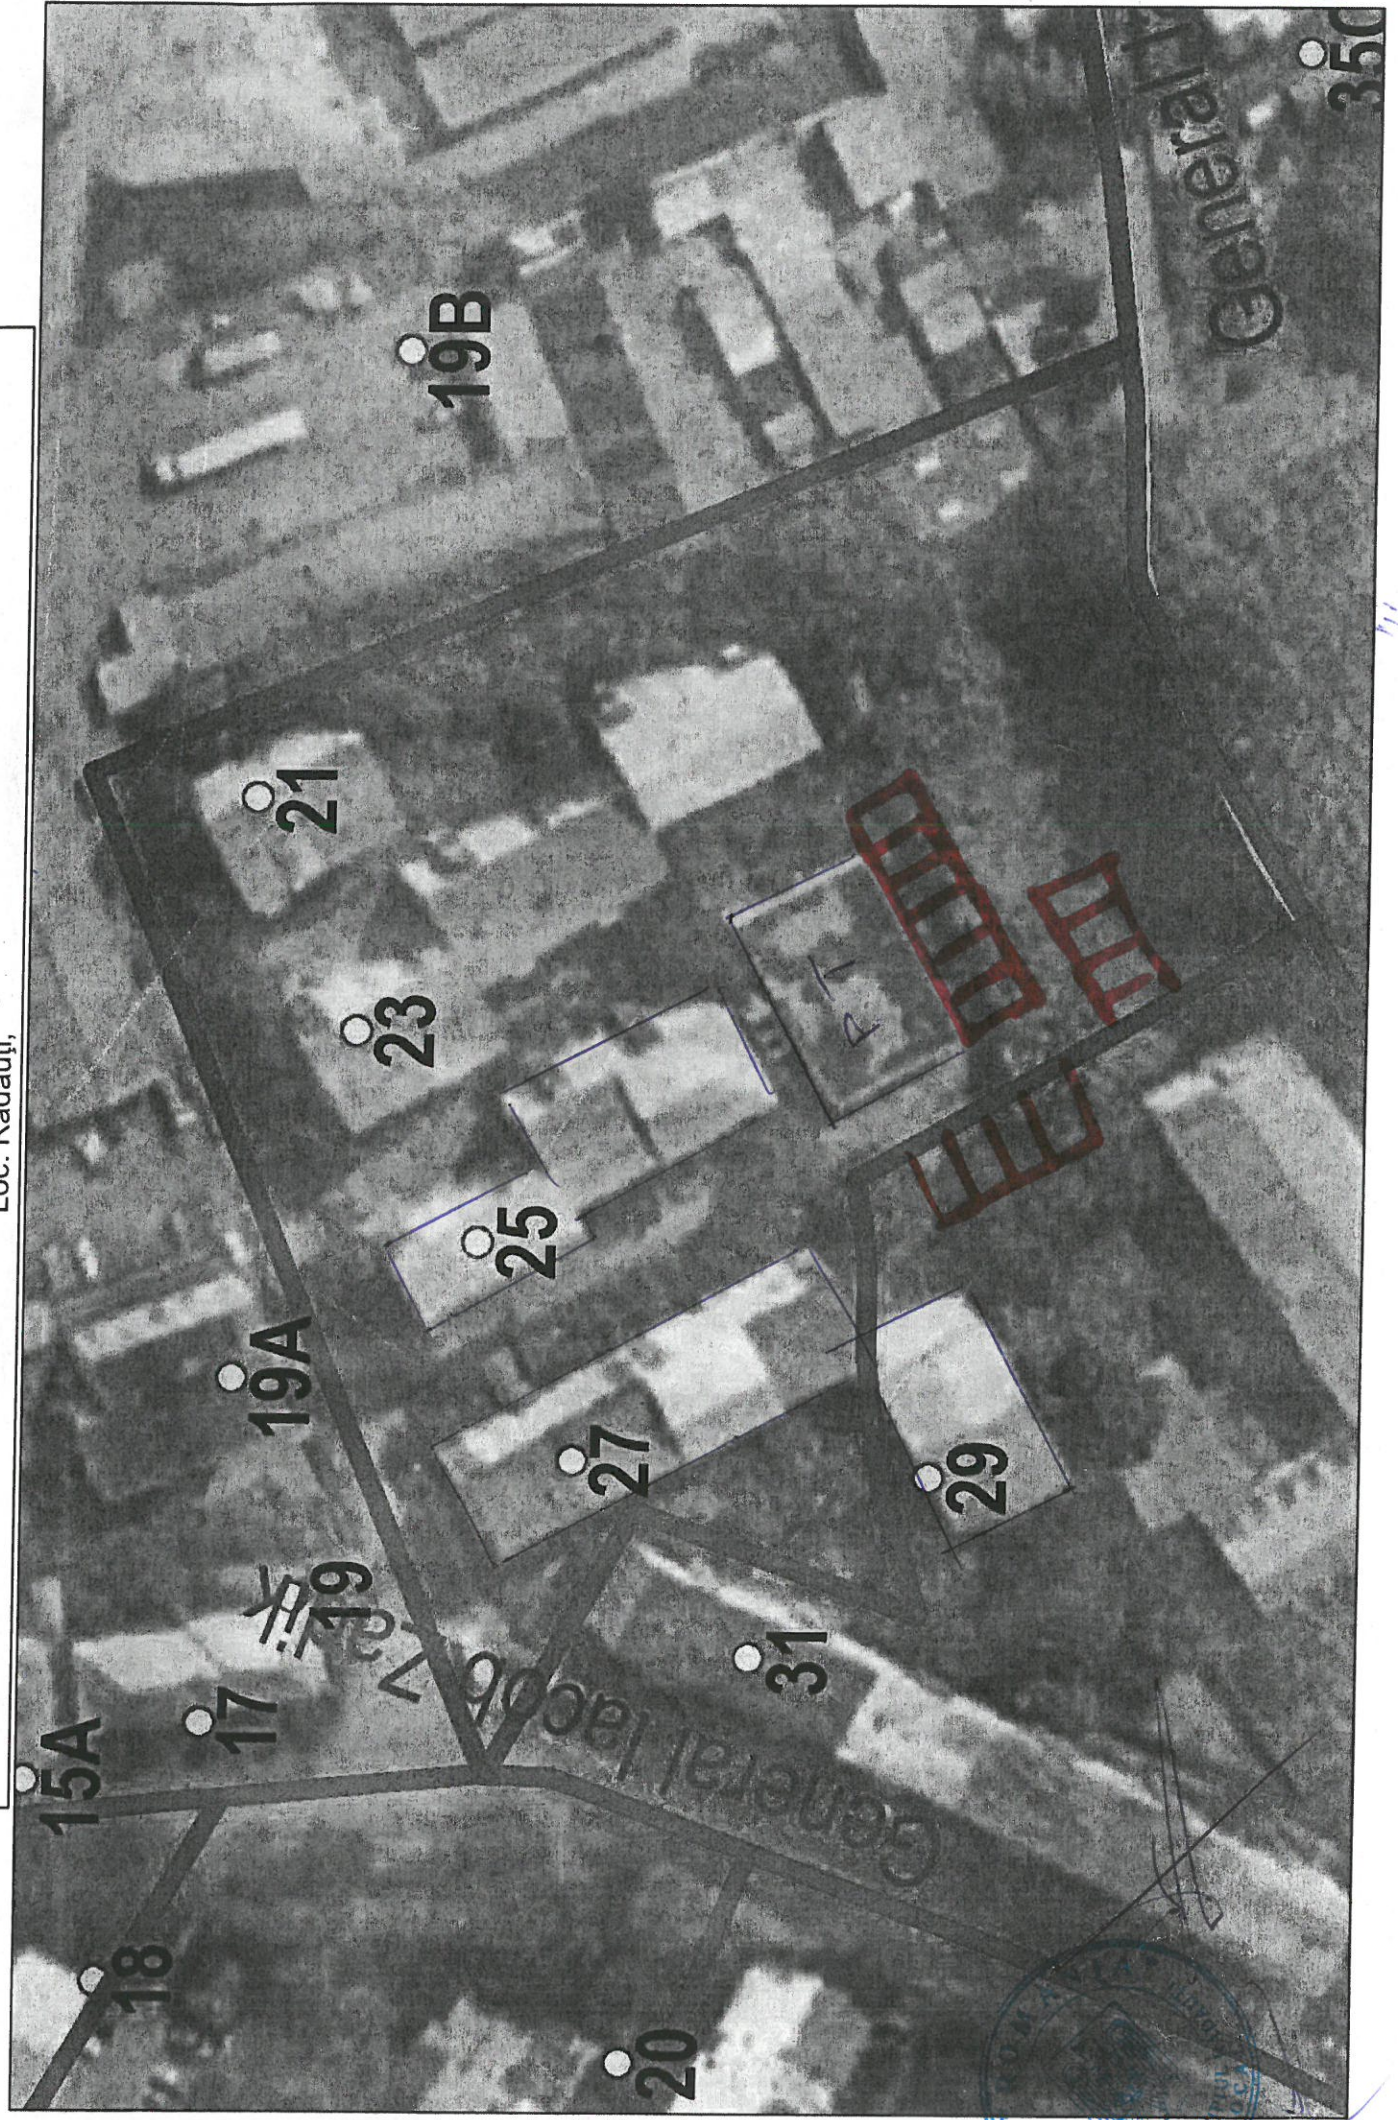

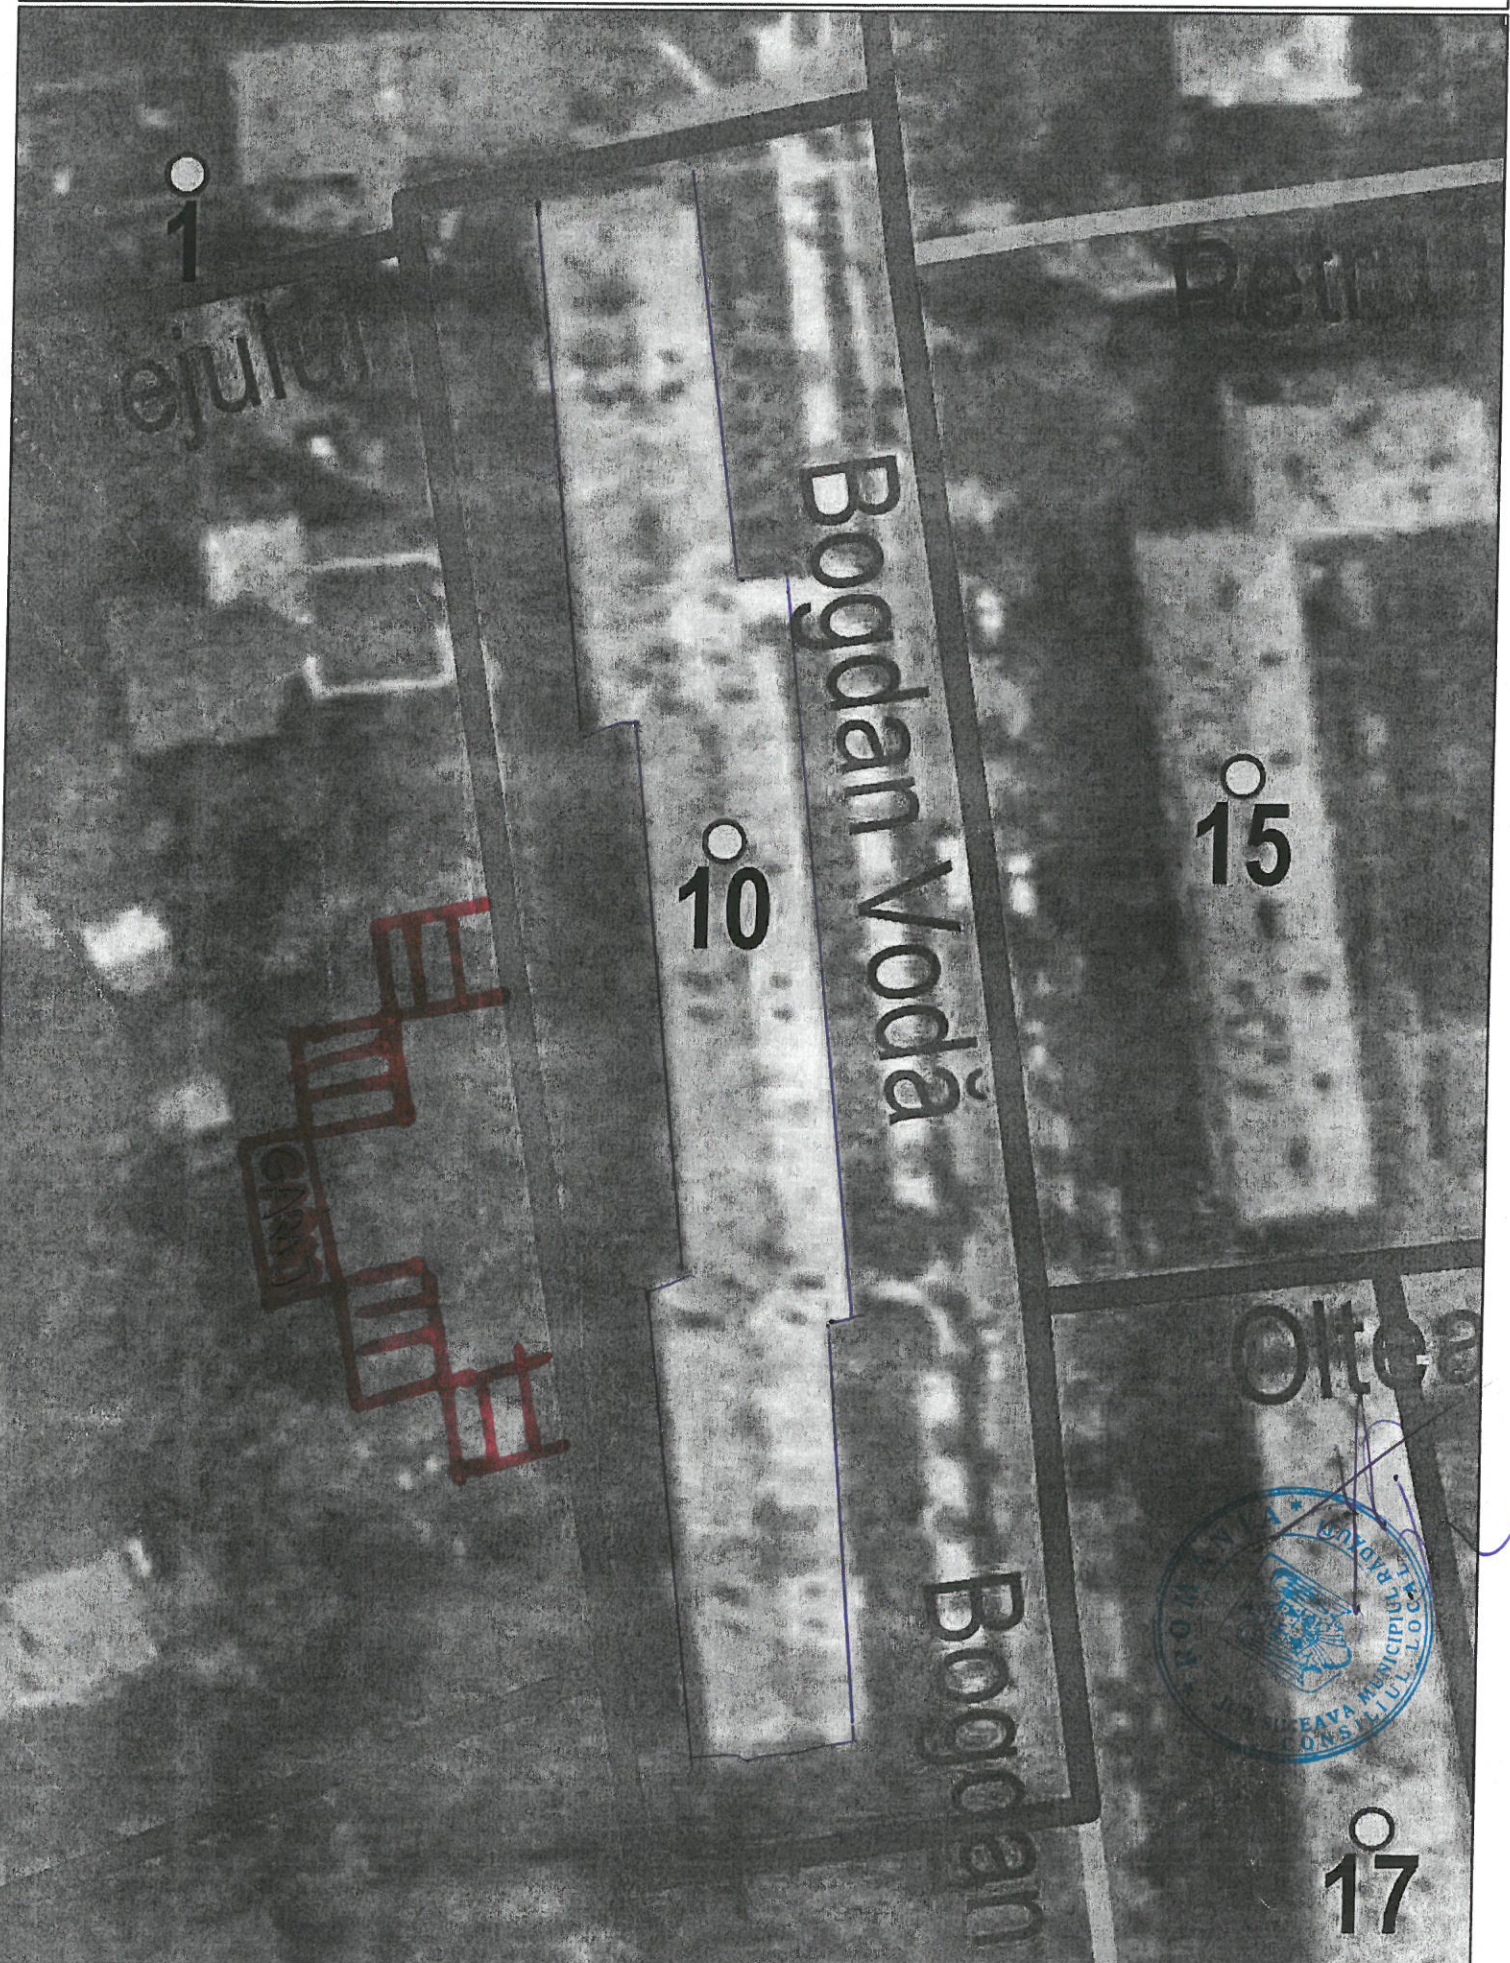

1

ejului

Psii

Bogdan Vodă

10

15



Oltea

Bogdan



17

