

ROMÂNIA
JUDEȚUL SUCEAVA
MUNICIPIUL RĂDĂUȚI
CONSILIUL LOCAL

HOTĂRÂRE

privind schimbarea destinației terenului în suprafață de 800 mp situat în Piața Unirii din Parcare centrală în Patinoar artificial pentru perioada 01.12.2016- 28.02.2017 și asigurarea funcționalității patinoarului

Consiliul Local al municipiului Rădăuți, întrunit în ședința ordinară;
Având în vedere:

- expunerea de motive prezentată de Primarul municipiului;
- raportul de specialitate al Serviciului Urbanism și al Serviciului Impozite și taxe;
- raportul de avizare al Comisiei de Urbanism și al Comisiei economice;
- cererea înregistrată cu nr. 13602 / 14.10.2016 a S.C. Bululuș Club S.R.L. Galați;
- art. 3 din Legea 213/1998 privind bunurile proprietate publică;
- art. 3 din Legea 50/1991 privind autorizarea executării lucrărilor de construire, republicată.

În temeiul prevederilor art. 36, alin. 2 lit. „c” și alin.7 lit. „a”, art. 45 alin. 3 și art.124 din Legea nr. 215/2001 privind administrația publică locală republicată;

HOTĂRĂȘTE:

Art.1. Se aprobă schimbarea destinației terenului în suprafață de 800 mp situat în Piața Unirii din parcare centrală în patinoar artificial, pentru perioada 01.12.2016 – 28.02.2017, conform anexei nr.1 care face parte integrantă din prezenta hotărâre.

Art.2. Se aprobă funcționarea patinoarului artificial în baza unui contract de colaborare încheiat între Municipiul Rădăuți și colaborator cu respectarea următoarelor clauze minimale:

- *colaboratorul să nu înregistreze obligații de plată restante către bugetul local al municipiului;*
- *asigurarea funcționării și întreținerii patinoarului pe cheltuiala proprie a colaboratorului;*
- *zilnic, între orele 10.00-13.00, colaboratorul are obligația de a permite accesul cetățenilor municipiului, fără perceperea vreunui tarif, pentru activități de patinaj și hochei pe gheață;*
- *programul de funcționare nu va depăși ora 22⁰⁰;*
- *colaboratorul va fi obligat să achite impozitul pe spectacole în condițiile Legii 227/2015 privind Codul fiscal și a cotei procentuale aprobate de consiliul local;*
- *colaboratorul are obligația să nu subconcesioneze contractul și să nu subînchirieze terenul pus la dispoziție;*
- *prin derogare de la prevederile H.C.L. nr. 106/2015 privind stabilirea impozitelor și taxelor locale pentru anul 2016, colaboratorul va utiliza domeniul public cu titlu gratuit, pe toată perioada de valabilitate a contractului;*
- *Municipiul Rădăuți va permite efectuarea racordurilor la utilitățile publice, respectiv apă, canal, energie electrică;*
- *cheltuielile cu apa, canalul și energia electrică vor fi suportate de colaborator, pe toată perioada aprobată la art.1, inclusiv regularizările ulterioare.*
- *cheltuielile prevăzute la aliniatul anterior vor fi estimate și achitate anticipat, prin emiterea facturilor corespunzătoare, cu termen de plată de 5 zile de la data semnării de primire de către colaborator.*

Art.3. Primarul municipiului Rădăuți, prin aparatul de specialitate, va duce la îndeplinire prevederile prezentei hotărâri.


**Președinte de ședință,
Cons. local BOLIACU CONSTANTIN**



**Rădăuți, 27.10.2016
Nr. 204**



**Contrasemnează,
Secretar municipiu,
SOFRONI MARINICA**

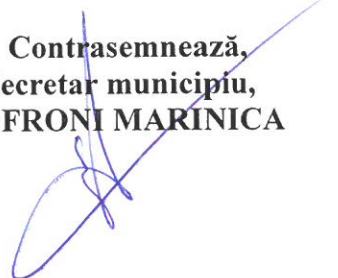


12.10.2016

PLAN DE AMPLASAMENT

JUD. SUCEAVA ,MUNICIPIUL RADAUTI

Scara 1:1000

Locațe propuse pentru amplasare
PATINCAR ARTIFICIAL

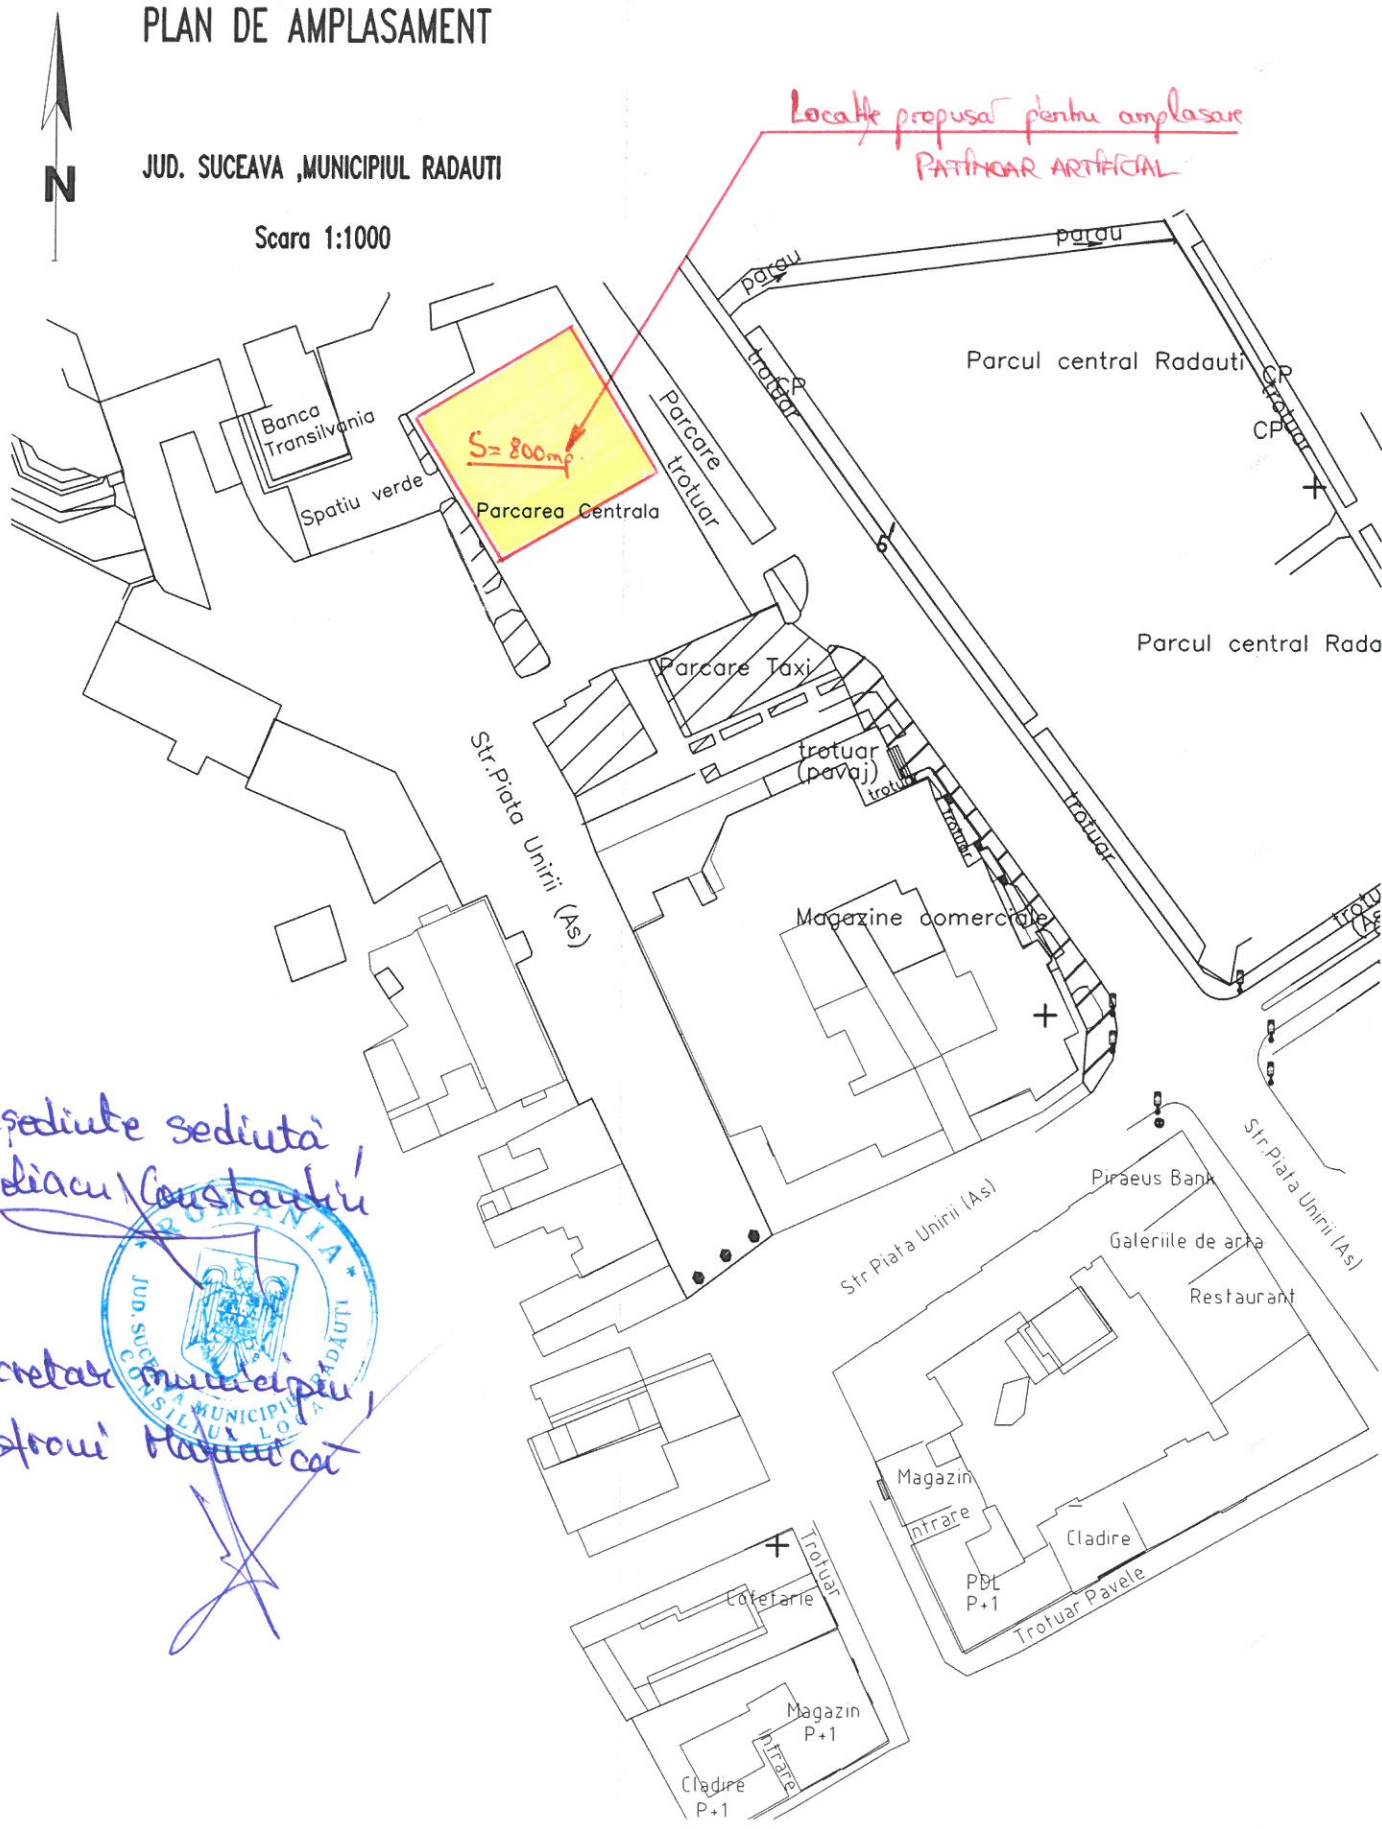

Președintele sediului
Beliacu Constantin
Secretarul municipiului
Sofroni Mariana