



ROMÂNIA
JUDEȚUL SUCEAVA
MUNICIPIUL RĂDĂUȚI
CONSILIUL LOCAL RĂDĂUȚI



HOTĂRÂRE

privind predarea către Ministerul Dezvoltării Regionale, Administrației Publice și Fondurilor Europene prin Compania Națională de Investiții "C.N.I." S.A., a amplasamentului (clădire și teren aferent), a Spitalului Municipal Rădăuți "Sf. Doctori Cosma și Damian Rădăuți" și asigurarea condițiilor în vederea executării obiectivului de investiții "Extindere prin mansardare corpuri A+B+C pentru amenajare secție pediatrie și reabilitare termică, corpuri A+B+C+D+G, Spitalul Municipal "Sf. Doctori Cosma și Damian" Rădăuți"

Consiliul Local al municipiului Rădăuți,
Analizând:

- Expunerea de motive prezentată de domnul primar, Tatar Nistor;
- Raportul de specialitate al serviciului de administrație publică, achiziții și programe din cadrul UAT-Municipiul Rădăuți;
- Prevederile Ordonanței Guvernului nr. 16/2014 pentru modificarea și completarea Ordonanței Guvernului nr. 25/2001 privind înființarea Companiei Naționale de Investiții "C.N.I.";

În temeiul prevederilor art. 36, alin. 6), lit. a), punctul nr. 3 și art. 45, alin. 1), din Legea nr. 215/2001 privind administrația publică locală (r2), cu modificările și completările ulterioare;

HOTĂRĂȘTE:

Art.1. Se aprobă predarea către Ministerul Dezvoltării Regionale, Administrației Publice și Fondurilor Europene, prin Compania Națională de Investiții "C.N.I." S.A., pe bază de protocol, a amplasamentului, imobil constituit din construcții și teren, situat în str. Calea Bucovinei, nr. 34A, municipiul Rădăuți, județul Suceava, în suprafață construită de 2.293 mp și teren aferent în suprafață de 2.790 mp, identificat potrivit Cărții funciare nr. 52749, nr. topo 52749-C1, nr. topo 52749-C2, nr. topo 52749, liber de orice sarcini, în vederea și pe perioada realizării de către „C.N.I.” – S.A. a obiectivului de investiții „**Extindere prin mansardare corpuri A+B+C pentru amenajare secție pediatrie și reabilitare termică, corpuri A+B+C+D+G, Spitalul Municipal "Sf. Doctori Cosma și Damian" Rădăuți**”, conform anexei care face parte integrantă din prezenta hotărâre.

Art.2. Amplasamentul este viabilizat, conform documentelor urbanistice, cu respectarea reglementărilor în vigoare.

Art.3. Se aprobă asigurarea finanțării de către Consiliul Local al Municipiului Rădăuți județul Suceava a cheltuielilor pentru racordurile la utilități (electrică, apă, canal, gaz sau alt tip combustibil utilizat etc.).

Art.4. Consiliul Local al Municipiului Rădăuți, se obligă să asigure, în condițiile legii, suprafețele de teren necesare pentru depozitarea și organizarea șantierului.

Art.5. Se aprobă finanțarea din bugetul local a cheltuielilor pentru servicii și lucrări finanțate de UAT Municipiul Rădăuți în valoare de 332,371 mii lei fără TVA.

Art.6. Consiliul Local al Municipiului Rădăuți se obligă ca, după predarea amplasamentului și a obiectivului realizat, să mențină destinația acestuia și să îl întrețină pe o perioadă de minimum 15 ani.


Art. 7. Începând cu data intrării în vigoare a prezentei hotărâri, prevederile HCL nr. 131/06.07.2017 se revocă.

PREȘEDINTE DE ȘEDINȚĂ,
Consilier local:
Simota Gheorghe

Rădăuți, 05.12.2017
Nr. 251



Contrasemnează
SECRETAR MUNICIPIU,
Sofroni Marinică

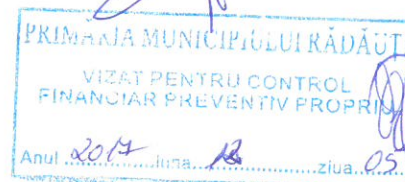


Plan de amplasament si delimitare a imobilului

Scara: 1: 1000

Nr. cadastral	Suprafata masurata a imobilului (mp)	Adresa imobilului
52749	2973	MUN. RADAUTI, STR. CALEA BUCOVINEI, NR. 34A - INTRAVILAN
Nr. Cartea Funciara		Unitate Administrativ Teritoriala (UAT)
		RADAUTI

SUPRAFATA TOTALA (HASURA) - 2790 mp
 SUPRAFATA OCUPATA DE CONSTRUCTII - 2293 mp
 SUPRAFATA LIBERA - 497 mp

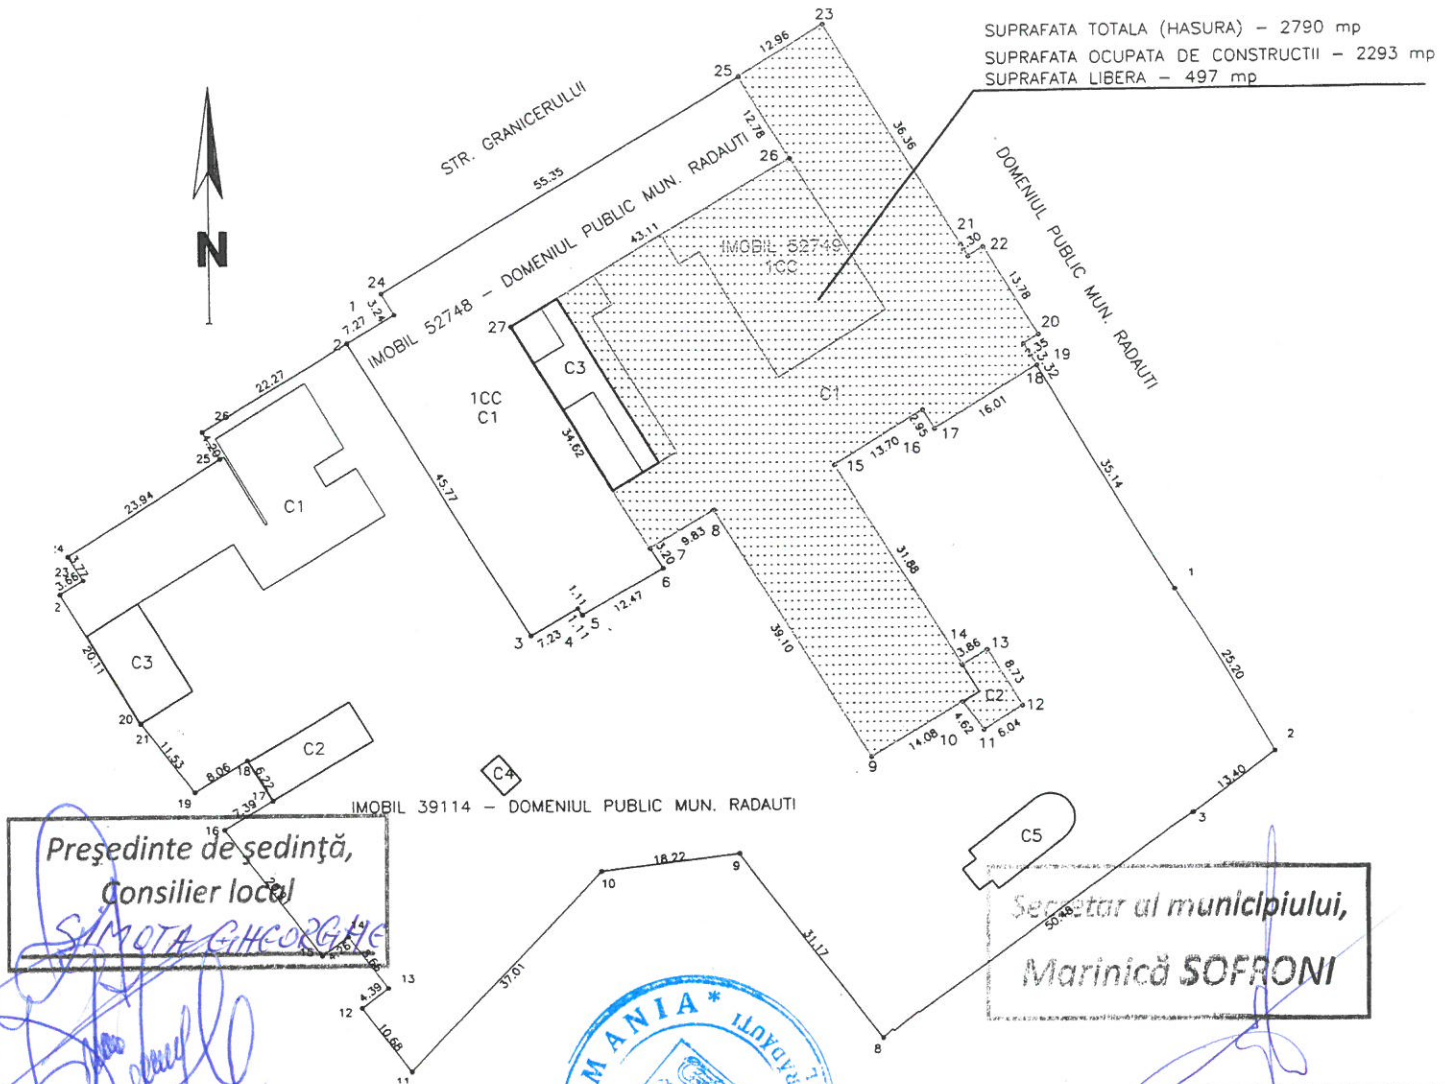

A. Date referitoare la teren

Nr. parcela	Categorie de folosinta	Suprafata (mp)	Mentii
1	CC	2973	
Total		2973	

B. Date referitoare la constructii

Cod	Destinatie	Suprafata construita la sol (mp)	Mentii
C1	CAS	2248	SPITAL
C2	CAS	45	SPITAL
C3	CA	97	ANEXA - Nu face obiectul inscrierii.
Total		2390	

Suprafata totala masurata a imobilului = 2973 mp
 Suprafata din act = 2973 mp

Executant,
PJA SC NORDCAD EXPERT SRL
 Confirm executarea masurarii terenului la teren
 si corespundenta acestor date cu realitatea din teren
 Semnatura si stampila

CERTIFICAT DE AUTORIZARE
 Seria RO-B-J Nr. 0656
S.C. NORDCAD EXPERT S.R.L.
 Data: 27.11.2017

MINISTERUL INTERIORELOR
 DE AUTORIZARE
 Seria SV Nr. 0041
 Categoria B.C
GRIGORAS CONSTANTIN IONUT
 A.N.C.P.I.

Vizat,
 Primaria Municipiului Radauti
 Semnatura si stampila