

### PROIECT DE HOTĂRÂRE

**privind aprobarea înscrierii în Cartea funciară a terenului curți-construcții în suprafață de 9,00 mp aparținând domeniului public al Municipiului Rădăuți, situat în Municipiul Rădăuți, str. Mihai Viteazu f.nr., bl. 20, în vederea trecerii în domeniul privat și concesionării**

Consiliul local al Municipiului Rădăuți, Județul Suceava;

Având în vedere:

- cererea înregistrată cu nr. 98889/09.08.2018 a doamnei Prelipcean Elena Doina, domiciliată în Municipiul Rădăuți f.nr., bl. 20, sc. A, ap. 3;
- expunerea de motive prezentată de primarul municipiului;
- raportul de specialitate al Serviciului impozite și taxe;
- raportul de avizare al Comisiei de programe de dezvoltare economico-sociale, buget-finanțe, administrarea domeniului public, agricultură, gospodărie comunală, servicii și de comerț din cadrul Consiliului Local al Municipiului Rădăuți;
- planul de amplasament și delimitare a imobilului;
- extras de Carte funciară nr. 27133/20.08.2018 eliberat de Biroul de Cadastru și Publicitate Imobiliară Rădăuți;
- anexa nr. 5 din H.G. nr. 1357/2001 – Inventarul bunurilor care aparțin domeniului public al municipiului Rădăuți;
- prevederile art.3 alin.(4) din Legea nr. 213/1998 privind bunurile proprietate publică, actualizată;
- prevederile art. 23 pct. B din Legea nr. 7/1996 a cadastrului și publicității imobiliare, republicată, cu modificările și completările ulterioare.

În temeiul prevederilor art. 36, alin.2, lit c) și ale art. 45 alin.1 din Legea nr. 215/2001 privind administrația publică locală, republicată, cu modificările și completările ulterioare;

### HOTĂRĂȘTE:

**Art.1.** (1) Se aprobă înscrierea în Cartea funciară a terenului curți-construcții în suprafață de 9,00 mp aparținând domeniului public al Municipiului Rădăuți, situat în Municipiul Rădăuți, str. Mihai Viteazu f.nr., bl. 20, identificat ca parte din parcela virană nr. 4696/10 din C.F. nr. 30026 a Municipiului Rădăuți, nr. C.F. vechi 11081, fiind parte din poziția nr. 223 a anexei nr. 5 la H.G. nr. 1357/2001 – Inventarul bunurilor care aparțin domeniului public al Municipiului Rădăuți, în vederea trecerii în domeniul privat și a concesionării;

(2) Planul de amplasament și delimitare a imobilului pentru terenul descris la alin.(1) este prezentat în anexă, care constituie parte integrantă a prezentei hotărâri.

**Art.2.** Primarul municipiului, prin aparatul de specialitate al acestuia, se însărcinează cu ducerea la îndeplinire a prezentei hotărâri.


Inițiator,  
PRIMAR  
NISTOR TATAR

# Plan de amplasament si delimitare a imobilului - PROPUNERE

Scara: 1: 200



Nr. cadastral	Suprafata masurata a imobilului (mp)	Adresa imobilului
parte din pf. 4696/15	9	RADAUTI, STR. MIHAI VITEAZUL, FN. BL. 20, SC. A, AP. 3 - INTRAVILAN
Nr. Cartea Funciara	Unitate Administrativ Teritoriala (UAT)	
31370	RADAUTI	

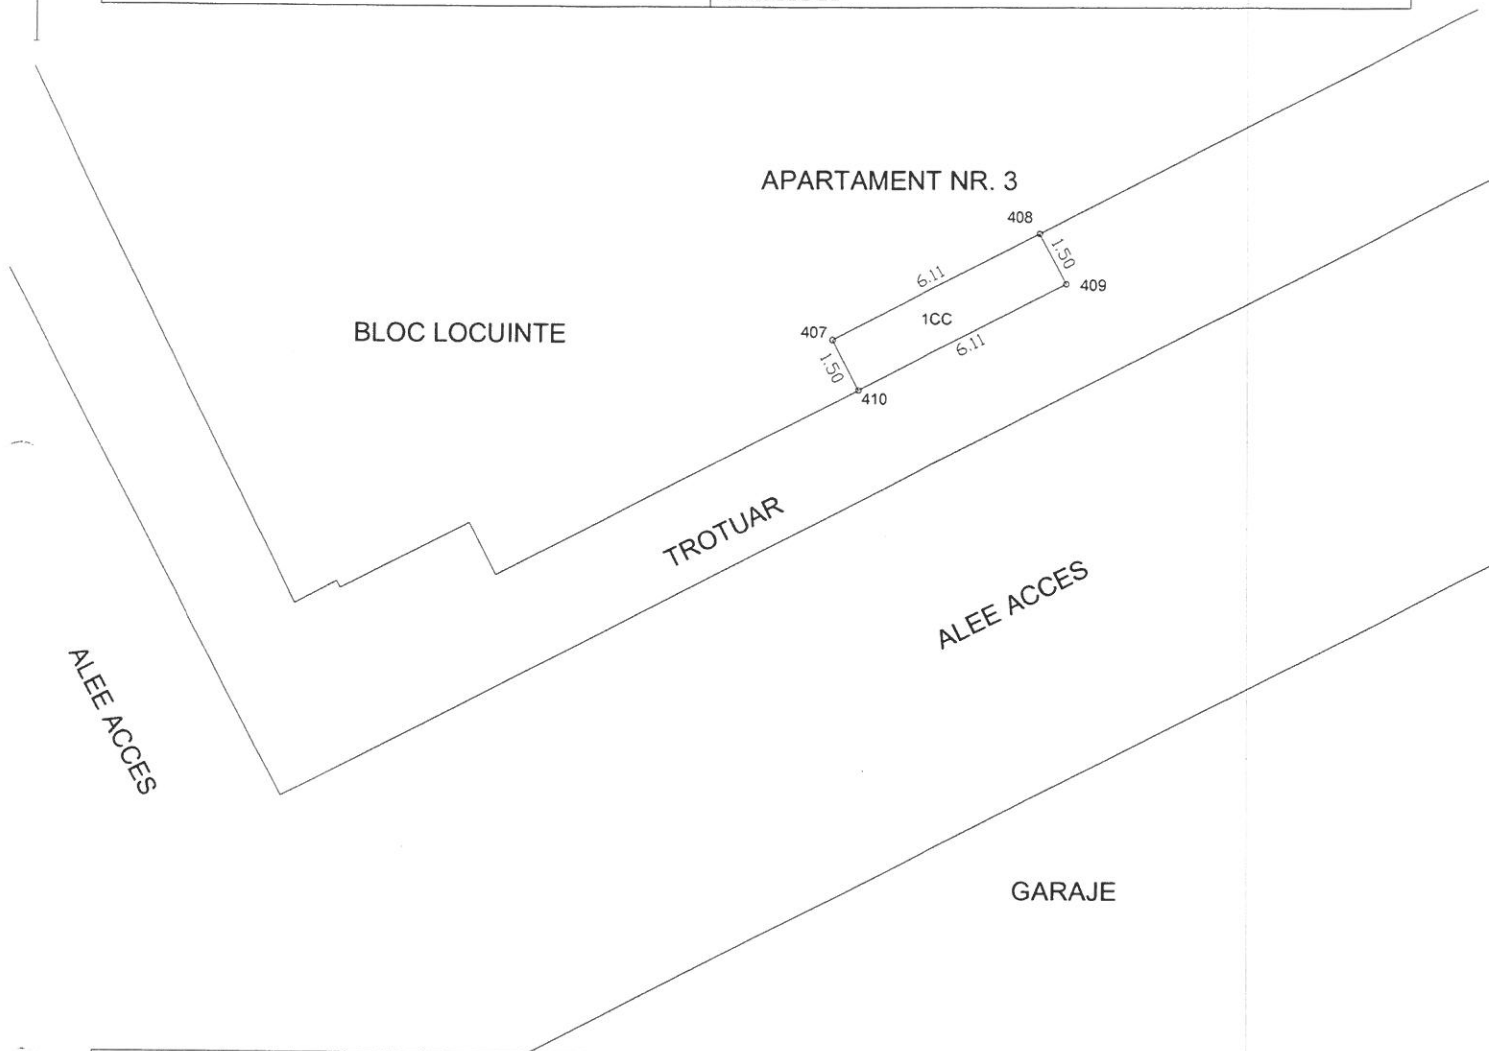

A. Date referitoare la teren			
Nr. parcela	Categorie de folosinta	Suprafata ( mp )	Mentuni
I	CC	9	partial delimitat de zidul blocului
Total		9	

B. Date referitoare la constructii			
Cod	Destinatie	Suprafata construita la sol ( mp )	Mentuni
Total			

Suprafata totala masurata a imobilului = 9 mp

Executant,  
SC NORDCAD EXPERT SRL

Confirm-executarea masuratoriilor la teren si  
corectitudinea intocmirii documentatiei cadastrale si  
corespondenta acesteia cu realitatea din teren

Semnatura si stampila




Data: 26.07.2018

# PLAN DE INCADRARE IN ZONA

Scara: 1: 1000

PROPRIETAR: STATUL ROMAN

LOCALITATEA: RADAUTI, STR. MIHAI VITEAZUL, FN. BL. 20, SC. A, AP. 3 - INTRAVILAN

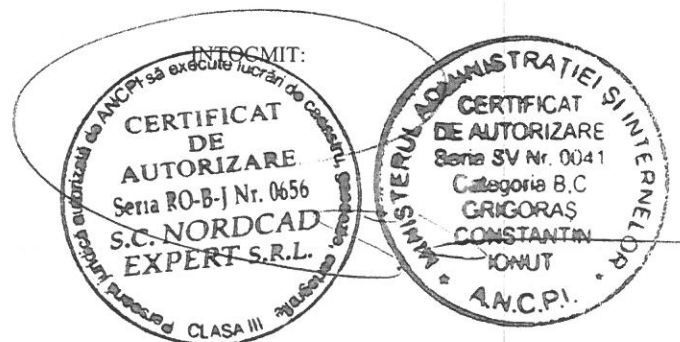

**EXPUNERE de MOTIVE**

**la proiectul de hotărâre privind aprobarea înscrierii în Cartea funciară a terenului curți-construcții în suprafață de 9,00 mp aparținând domeniului public al Municipiului Rădăuți, situat în Municipiul Rădăuți, str. Mihai Viteazu f.nr., bl. 20, în vederea trecerii în domeniul privat și concesionării**

Conform cererii înregistrate cu nr. 98889 / 09.08.2018, d-na Prelipcean Elena, domiciliată în Municipiul Rădăuți f.nr., bl. 20, sc. A, ap. 3, a solicitat aprobarea concesionării unui teren în suprafață de 9,00 mp situat în Mun. Rădăuți, str. Mihai Viteazu f.nr., bl. 20, în imediata vecinătate a apartamentului de domiciliu, în vederea extinderii construcției prin construirea unui balcon pe toată lungimea acestuia.

În evidențele cadastrale, parcela nr. 4696/10 din C.F. nr. 30026, din care face parte terenul solicitat spre concesionare este întabulată pe Statul Român, conform extrasului de C.F. nr. 27133/20.08.2018.

Parcela nr. 4696/10 din C.F. nr. 30026 face parte din domeniul public al Municipiului Rădăuți, conform poziției nr. 223 din Anexa nr. 5 din H.G. nr. 1357/2001 – Inventarul bunurilor care aparțin domeniului public al Municipiului Rădăuți.

Propun, astfel, spre aprobare, înscrierea în Cartea funciară a terenului curți-construcții în suprafață de 9,00 mp aparținând domeniului public al Municipiului Rădăuți, situat în Municipiul Rădăuți, str. Mihai Viteazu f.nr., bl., identificat ca parte din parcela virană nr. 4696/10 din C.F. nr. 30026 a Municipiului Rădăuți, nr. C.F. vechi 11081, în vederea trecerii în domeniul privat și a concesionării.

Planul de amplasament și delimitare a imobilului pentru terenul solicitat spre concesionare este prezentat în anexă și constituie parte integrantă a proiectului de hotărâre.

**Inițiator,  
Primar,  
NISTOR TATAR**



Nr. \_\_\_\_\_ / \_\_\_\_\_



### RAPORT DE SPECIALITATE

**la proiectul de hotărâre privind aprobarea înscrierii în Cartea funciară a terenului curți-construcții în suprafață de 9,00 mp aparținând domeniului public al Municipiului Rădăuți, situat în Municipiul Rădăuți, str. Mihai Viteazu f.nr., bl. 20, în vederea trecerii în domeniul privat și concesionării**

Conform prevederilor art. 36, alin.2, lit c) și ale art. 45 alin.1 din Legea nr. 215/2001 privind administrația publică locală, republicată, cu modificările și completările ulterioare, consiliul local administrează domeniul public și privat al localității.

Prin cererea înregistrată cu nr. 98889 / 09.08.2018, d-na Prelipcean Elena, domiciliată în Municipiul Rădăuți f.nr., bl. 20, sc. A, ap. 3, a solicitat aprobarea concesionării unui teren în suprafață de 9,00 mp situat în Mun. Rădăuți, str. Mihai Viteazu f.nr., bl. 20, în imediata vecinătate a apartamentului de domiciliu, în vederea extinderii construcției prin construirea unui balcon pe toată lungimea acestuia.

În evidențele cadastrale, parcela nr. 4696/10 din C.F. nr. 30026, din care face parte terenul solicitat spre concesionare este întabulată pe Statul Român, conform extrasului de C.F. nr. 27133/20.08.2018.

Parcela nr. 4696/10 din C.F. nr. 30026 face parte din domeniul public al Municipiului Rădăuți, conform poziției nr. 223 din Anexa nr. 5 din H.G. nr. 1357/2001 – Inventarul bunurilor care aparțin domeniului public al Municipiului Rădăuți.

Este necesară aprobarea înscrierii în Cartea funciară a terenului curți-construcții în suprafață de 9,00 mp aparținând domeniului public al Municipiului Rădăuți, situat în Municipiul Rădăuți, str. Mihai Viteazu f.nr., bl. 20, identificat ca parte din parcela virană nr. 4696/10 din C.F. nr. 30026 a Municipiului Rădăuți, nr. C.F. vechi 11081.

Ulterior, se va proceda la trecerea în domeniul privat a terenului și a concesionării acestuia, în condițiile legii.

Planul de amplasament și delimitare a imobilului pentru terenul solicitat spre concesionare este prezentat în anexă și constituie parte integrantă a proiectului de hotărâre.

Șef serviciu,  
SILVIU URSESCU