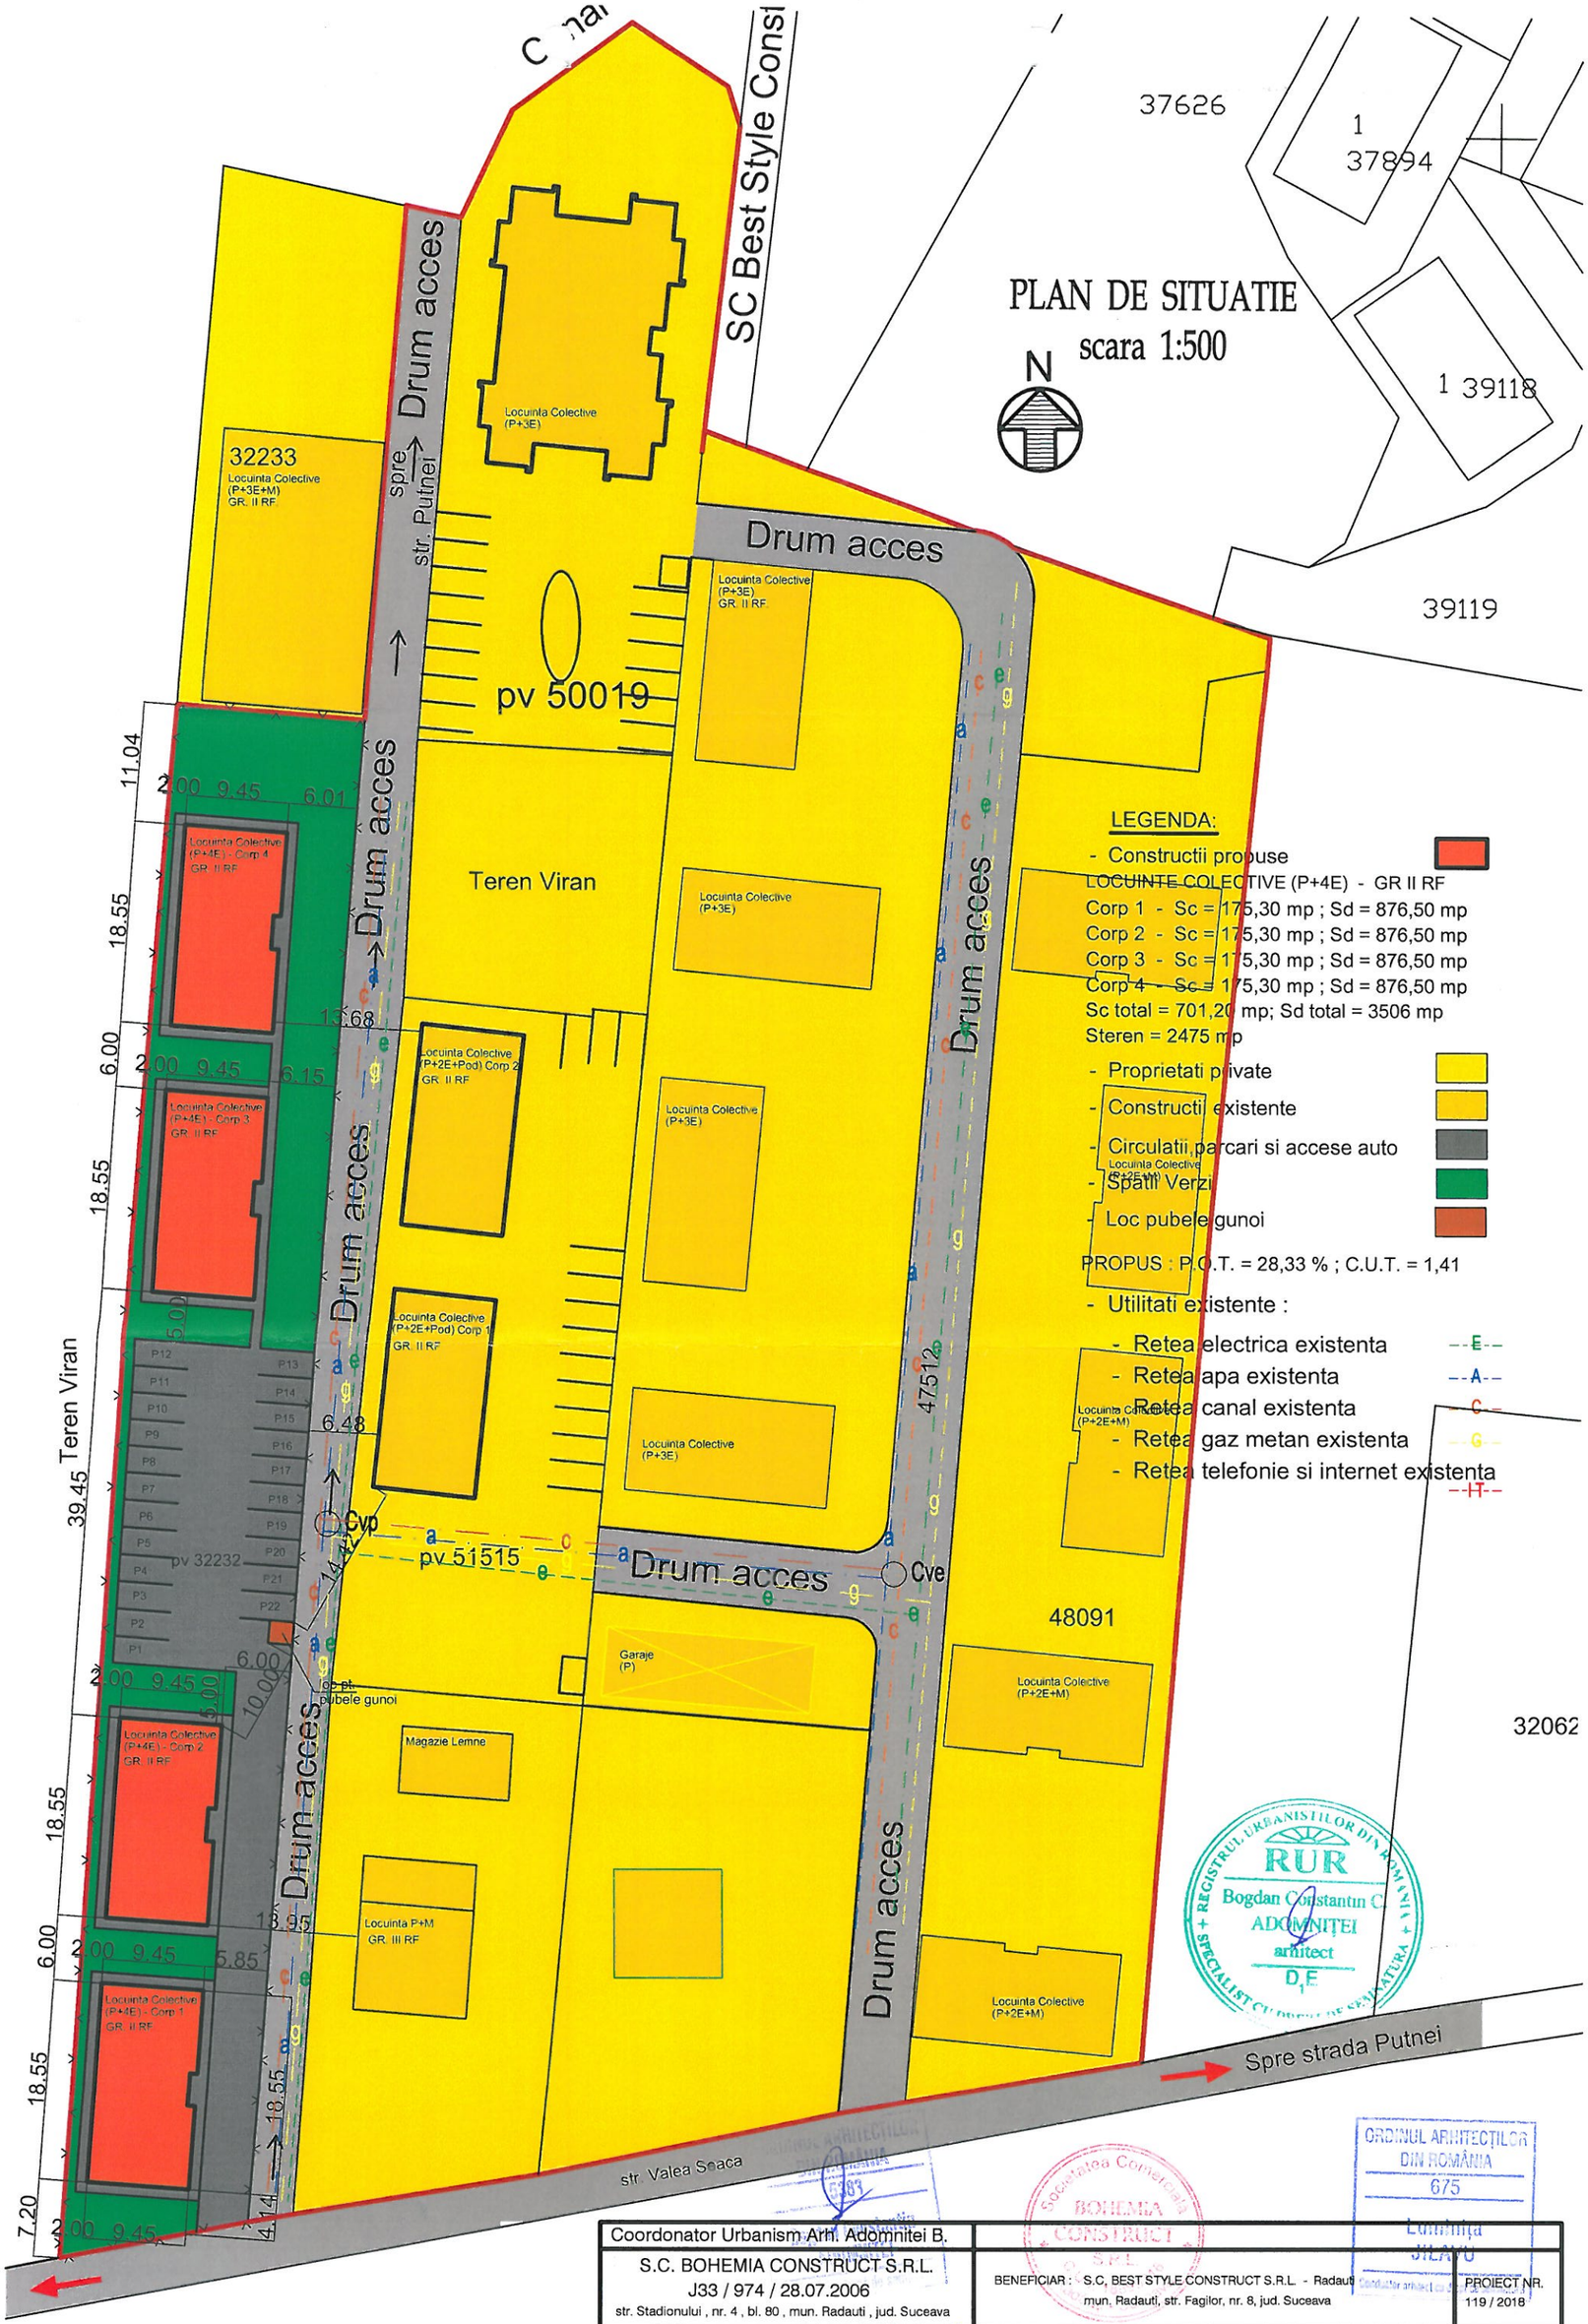

Coordonator Urbanism Arh. Adomnitei B.					
S.C. BOHEMIA CONSTRUCT S.R.L. J33 / 974 / 28.07.2006 str. Stadionului , nr. 4 , bl. 80 , mun. Radauti , jud. Suceava			BENEFICIAR : S.C. BEST STYLE CONSTRUCT S.R.L. - Radauti mun. Radauti, str. Fagilor, nr. 8, jud. Suceava		PROIECT NR. 119 / 2018
SPECIFICATIE	NUME	SEMNATURA	Scara : 1:500	TITLU PROIECT : INTOCMIRE IN VEDEREA APROBARII UNEI DOCUMENTATII TIP PUZ PENTRU CONSTRUIRE ANSAMBLU DE LOCUINTE COLECTIVE TIP P+4E (4 Blocuri) mun. Radauti, str. Valea Seaca, f.nr., jud. Suceava	FAZA : P.U.Z.
sef proiect	ing. CIOBANIUC F.				
proiectat	c.arh. JILAVU L.		Data : 06.2018	TITLU PLANSA : PLAN DE SITUATIE - REGLEMENTARI EDILITARE	Plansa Nr. A3
desenat	op. GALAN C.				