
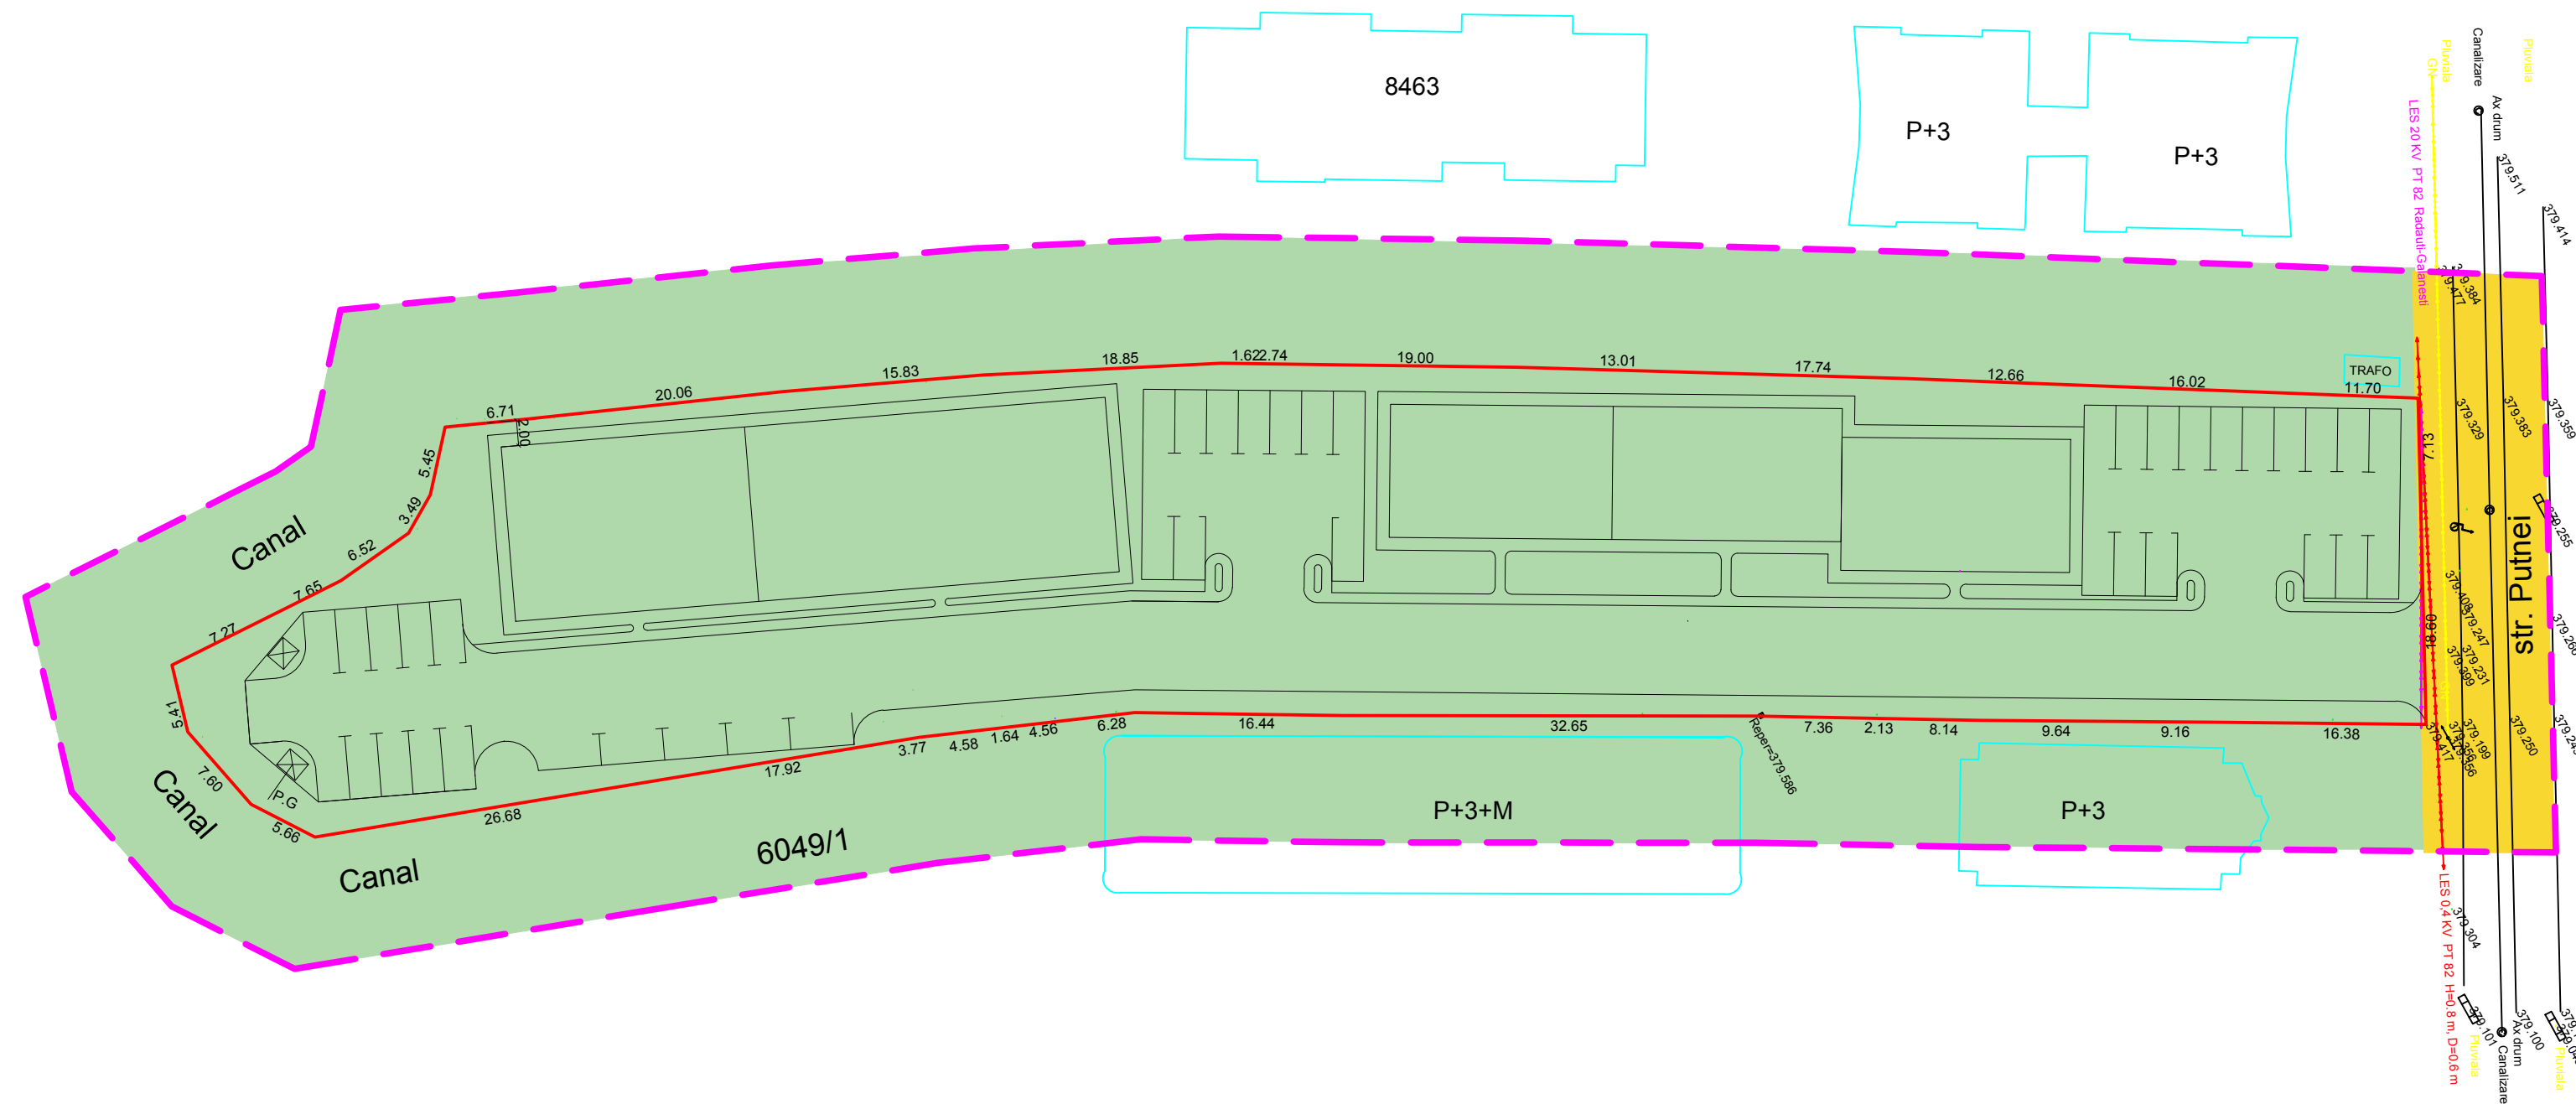


**PUZ in vederea CONSTRUIRII A  
2 BLOCURI P+4E  
mun. Radauti, jud. Suceava  
3. REGLEMENTARI URBANISTICE  
ZONIFICARE**

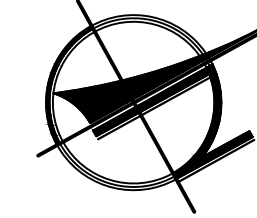

**LEGENDA:**

- LIMITA ZONA STUDIATA
- LIMITA PARCELA STUDIATA
  
- PROPRIETATE ASUPRA TERENURILOR
- TERENURI PROPRIETATE PUBLICA DE INTERES LOCAL
- TEREN PROPRIETATE PRIVATA A PERSOANELOR FIZICE SAU JURIDICE

<b>S.C. ART PROIECT S.R.L. SUCEAVA</b>		BENEFICIAR: <b>TIBU AVRAM</b>		proiect nr. 198/2018
Nume	Semnatura	PROIECT: <b>PLAN URBANISTIC ZONAL IN VEDEREA CONSTRUIRII A 2 BLOCURI P+4E, str. Putnei, mun. Radauti, Jud. Suceava</b>		Faza: P.U.Z.
Coordonat	ARH. PENTILESCU S.	Scara: 1:500	PROPRIETATE ASUPRA TERENURILOR	Plansa 4.
Sef proiect	ARH. ANDRIU I.			
Proiectat	ARH. ANDRIU I.	Data: 2018		
Desenat	ING. MIHALIUC A.			