

PROIECT DE HOTĂRÂRE

privind aprobarea înscrierii în Cartea funciară a terenului curți-construcții în suprafață de 5,00 mp aparținând domeniului public al Municipiului Rădăuți, situat în Municipiul Rădăuți, str. Gen. Iacob Zadik nr.18, în vederea trecerii în domeniul privat și concesionării

Consiliul local al Municipiului Rădăuți, Județul Suceava;

Având în vedere:

- cererea înregistrată cu nr. 31531/14.02.2019 a domnului Juravle Iulian Lorin, domiciliat în localitatea Straja nr.281;
- expunerea de motive prezentată de primarul municipiului;
- rapoartele de specialitate ale Serviciilor de urbanism și a.t. și impozite și taxe;
- raportul de avizare al Comisiei de programe de dezvoltare economico-sociale, buget-finanțe, administrarea domeniului public, agricultură, gospodărie comunală, servicii și de comerț din cadrul Consiliului Local al Municipiului Rădăuți;
- planul de amplasament și delimitare a imobilului;
- extras de Carte funciară nr. 4669/12.02.2018 eliberat de Biroul de Cadastru și Publicitate Imobiliară Rădăuți;
- anexa nr. 5 din H.G. nr. 1357/2001 – Inventarul bunurilor care aparțin domeniului public al municipiului Rădăuți;
- prevederile art.3 alin.(4) din Legea nr. 213/1998 privind bunurile proprietate publică, actualizată;
- prevederile art. 23 pct. B din Legea nr. 7/1996 a cadastrului și publicității imobiliare, republicată, cu modificările și completările ulterioare;

În temeiul prevederilor art. 36, alin.2, lit c) și ale art. 45 alin.3 din Legea nr. 215/2001 privind administrația publică locală, republicată, cu modificările și completările ulterioare;

HOTĂRĂȘTE:

Art.1. (1) Se aprobă înscrierea în Cartea funciară a terenului curți-construcții în suprafață de 5,00 mp aparținând domeniului public al Municipiului Rădăuți, situat în Municipiul Rădăuți, str. Gen. Iacob Zadik nr.18, identificat ca parte din parcela virană nr. 1884/1 din C.F. nr. 46538 a Municipiului Rădăuți, nr. C.F. vechi 6183, conform poziției nr. 212 din Anexa nr. 5 din H.G. nr. 1357/2001 – *Inventarul bunurilor care aparțin domeniului public al Municipiului Rădăuți*, în vederea trecerii în domeniul privat și a concesionării;

(2) Planul de amplasament și delimitare a imobilului pentru terenul descris la alin.(1) este prezentat în anexă, care constituie parte integrantă a prezentei hotărâri.


Art.2. Primarul municipiului, prin aparatul de specialitate al acestuia, se însărcinează cu ducerea la îndeplinire a prezentei hotărâri.

Inițiator,
PRIMAR
NISTOR TATAR

Plan de amplasament si delimitare a imobilului - PROPUNERE

Scara: 1: 200

Nr. cadastral	Suprafata masurata a imobilului (mp)	Adresa imobilului
parte din pf 1884/1	5	MUN. RADAUTI STR. GENERAL IACOB ZADIK, NR. 18, SC. A, - INTRAVILAN
Nr. Cartea Funciara	Unitate Administrativ Teritoriala (UAT)	
46538	RADAUTI	

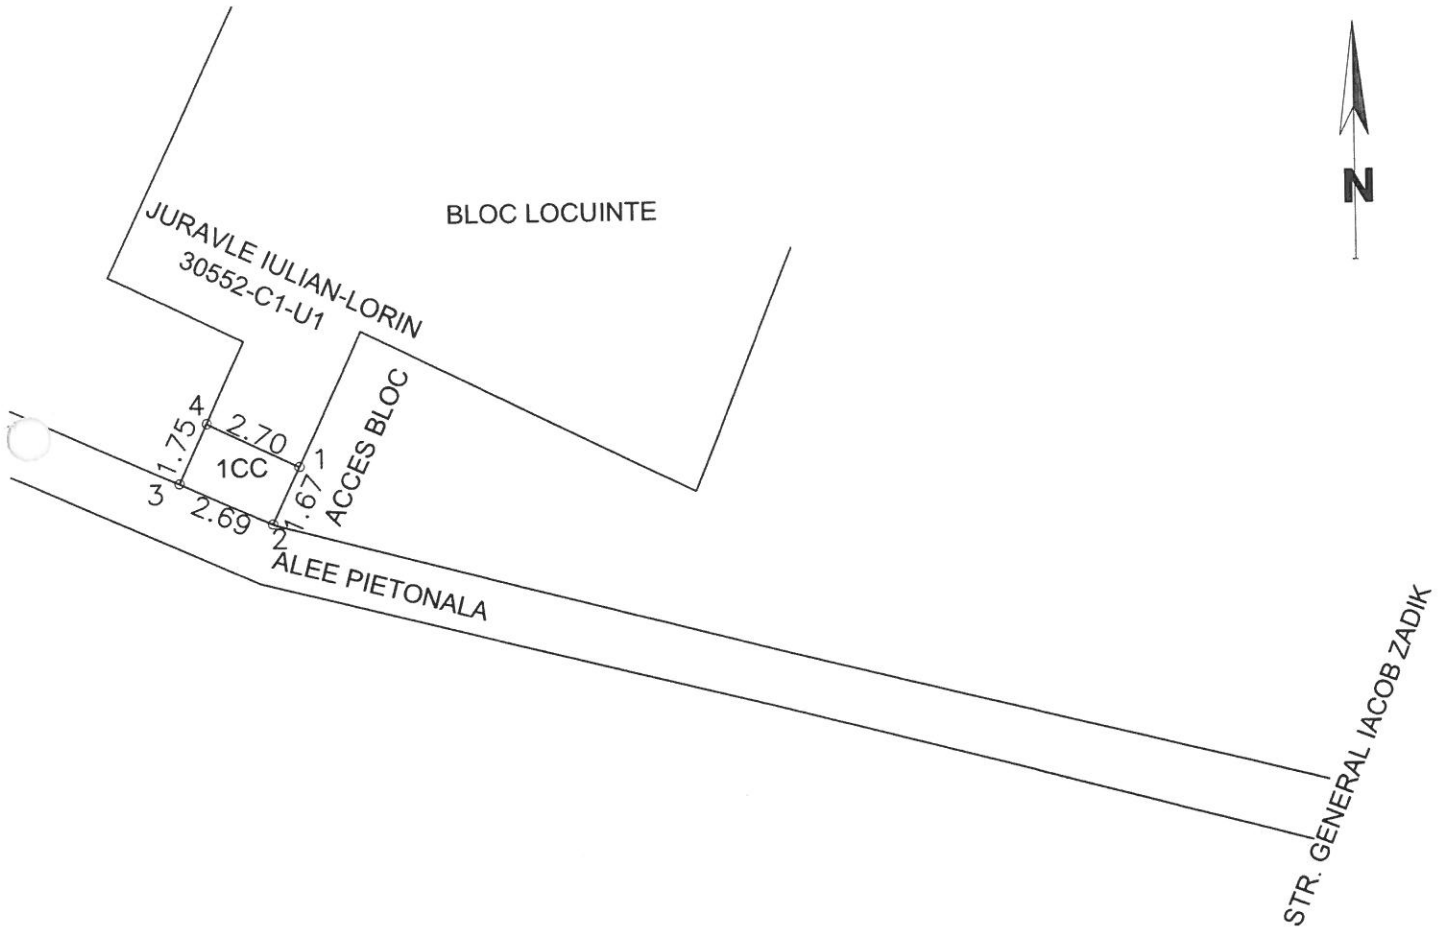

A. Date referitoare la teren			
Nr. parcela	Categorie de folosinta	Suprafata (mp)	Mentiuни
1	CC	5	neimprejmuit
Total		5	
B. Date referitoare la constructii			
Cod	Destinatie	Suprafata construita la sol (mp)	Mentiuни
Total			
Suprafata totala masurata a imobilului = 5 mp			
Suprafata din act = 5 mp			

Data: 10.01.2019

EXPUNERE de MOTIVE

la proiectul de hotărâre privind aprobarea înscrierii în Cartea funciară a terenului curți-construcții în suprafață de 5,00 mp aparținând domeniului public al Municipiului Rădăuți, situat în Municipiul Rădăuți, str. Gen. Iacob Zadik nr.18, în vederea trecerii în domeniul privat și concesionării

Conform cererii înregistrate cu nr. 31531 / 14.02.2019, dl. Juravle Iulian Lorin, domiciliat în localitatea Straja nr. 281, a solicitat aprobarea concesionării unui teren în suprafață de 5,00 mp situat în Mun. Rădăuți, str. Gen. Iacob Zadik nr.18, în imediata vecinătate a proprietății dumnealui din Mun. Rădăuți, str. Gen. Iacob Zadik nr.18, sc.A, ap. 1, în vederea realizării unui acces din exterior și construirii unei scări de acces.

În evidențele cadastrale, parcela nr. 1884/1 din C.F. nr. 46538, din care face parte terenul solicitat spre concesionare este întabulată pe Statul Român, conform extrasului de C.F. nr. 4669/12.02.2018.

Parcela nr. 1884/1 din C.F. nr. 46538 face parte din domeniul public al Municipiului Rădăuți, conform poziției nr.212 din Anexa nr. 5 din H.G. nr. 1357/2001 – Inventarul bunurilor care aparțin domeniului public al Municipiului Rădăuți.

Propun, astfel, spre aprobare, înscrierea în Cartea funciară a terenului curți-construcții în suprafață de 5,00 mp aparținând domeniului public al Municipiului Rădăuți, situat în Municipiul Rădăuți, str. Gen. Iacob Zadik nr.18, identificat ca parte din parcela virană nr. 1884/1 din C.F. nr. 46538 a Municipiului Rădăuți, nr. C.F. vechi 6183, în vederea trecerii în domeniul privat și a concesionării.

Planul de amplasament și delimitare a imobilului pentru terenul solicitat spre concesionare este prezentat în anexă și constituie parte integrantă a proiectului de hotărâre.

**Inițiator,
Primar,
NISTOR TATAR**