

HOTĂRÂRE

privind aprobarea înscrierii în Cartea funciară a terenului curți-construcții în suprafață de 39,00 mp aparținând domeniului public al Municipiului Rădăuți, situat în Municipiul Rădăuți, str. Calea Bucovinei nr.3C, în vederea trecerii în domeniul privat și concesionării

Consiliul local al Municipiului Rădăuți, Județul Suceava;

Având în vedere:

- cererea înregistrată cu nr. 5656/05.04.2019 a S.C. Empos Com S.R.L., cu sediul în Municipiul Rădăuți, str. Piața Unirii nr.20, bl.4A, sc.A, ap.16;
- expunerea de motive nr. 98737/12.04.2019, prezentată de primarul municipiului;
- raportul de specialitate nr. 98737/12.04.2019, al Serviciului impozite și taxe;
- raportul de avizare nr. 98824/21.05.2019, al Comisiei de programe de dezvoltare economico-sociale, buget-finanțe, administrarea domeniului public, agricultură, gospodărie comunală, servicii și de comerț din cadrul Consiliului Local al Municipiului Rădăuți;
- planul de amplasament și delimitare a imobilului;
- extras de Carte funciară nr. 12349/20.03.2019 eliberat de Biroul de Cadastru și Publicitate Imobiliară Rădăuți;
- anexa nr. 5 din H.G. nr. 1357/2001 – Inventarul bunurilor care aparțin domeniului public al municipiului Rădăuți;
- prevederile art.3 alin.(4) din Legea nr. 213/1998 privind bunurile proprietate publică, actualizată;
- prevederile art. 23 pct. B din Legea nr. 7/1996 a cadastrului și publicității imobiliare, republicată, cu modificările și completările ulterioare.

În temeiul prevederilor art. 36, alin.2, lit c) și ale art. 45 alin.1 din Legea nr. 215/2001 privind administrația publică locală, republicată, cu modificările și completările ulterioare;

HOTĂRĂȘTE:

Art.1. (1) Se aprobă înscrierea în Cartea funciară a terenului curți-construcții în suprafață de 39,00 mp aparținând domeniului public al Municipiului Rădăuți, situat în Municipiul Rădăuți, str. Calea Bucovinei nr.3C, identificat ca parte din parcela virană nr. 1884/1 din C.F. nr. 46538 a Municipiului Rădăuți, nr. C.F. vechi 6183, fiind parte din poziția nr. 212 a anexei nr. 5 la H.G. nr. 1357/2001 – Inventarul bunurilor care aparțin domeniului public al Municipiului Rădăuți, în vederea trecerii în domeniul privat și a concesionării;

(2) Planul de amplasament și delimitare a imobilului pentru terenul descris la alin.(1) este prezentat în anexă, care constituie parte integrantă a prezentei hotărâri.

Art.2. Primarul municipiului, prin aparatul de specialitate al acestuia, se însărcinează cu ducerea la îndeplinire a prezentei hotărâri.

Presedinte de ședință,
Cons. local Preda Florin Mirel

Contrasemnează,
Secretar municipiu,
Sofroni Marinică

Rădăuți, 23.05.2019

Nr. 143




Plan de amplasament si delimitare a imobilului

Scara: 1: 200

Nr. cadastral parte din pf. 1884/1	Supraf. masurata a imobilului (mp) 39	Adresa imobilului RADAUTI, CALEA BUCOVINEI - INTRAVILAN
---------------------------------------	--	--

Nr. Cartea Funciara 46538	Unitate Administrativ Teritoriala (UAT) RADAUTI
------------------------------	--

Anexa nr. la HCL nr. 143 / 13.03.2019
și conține pagini.

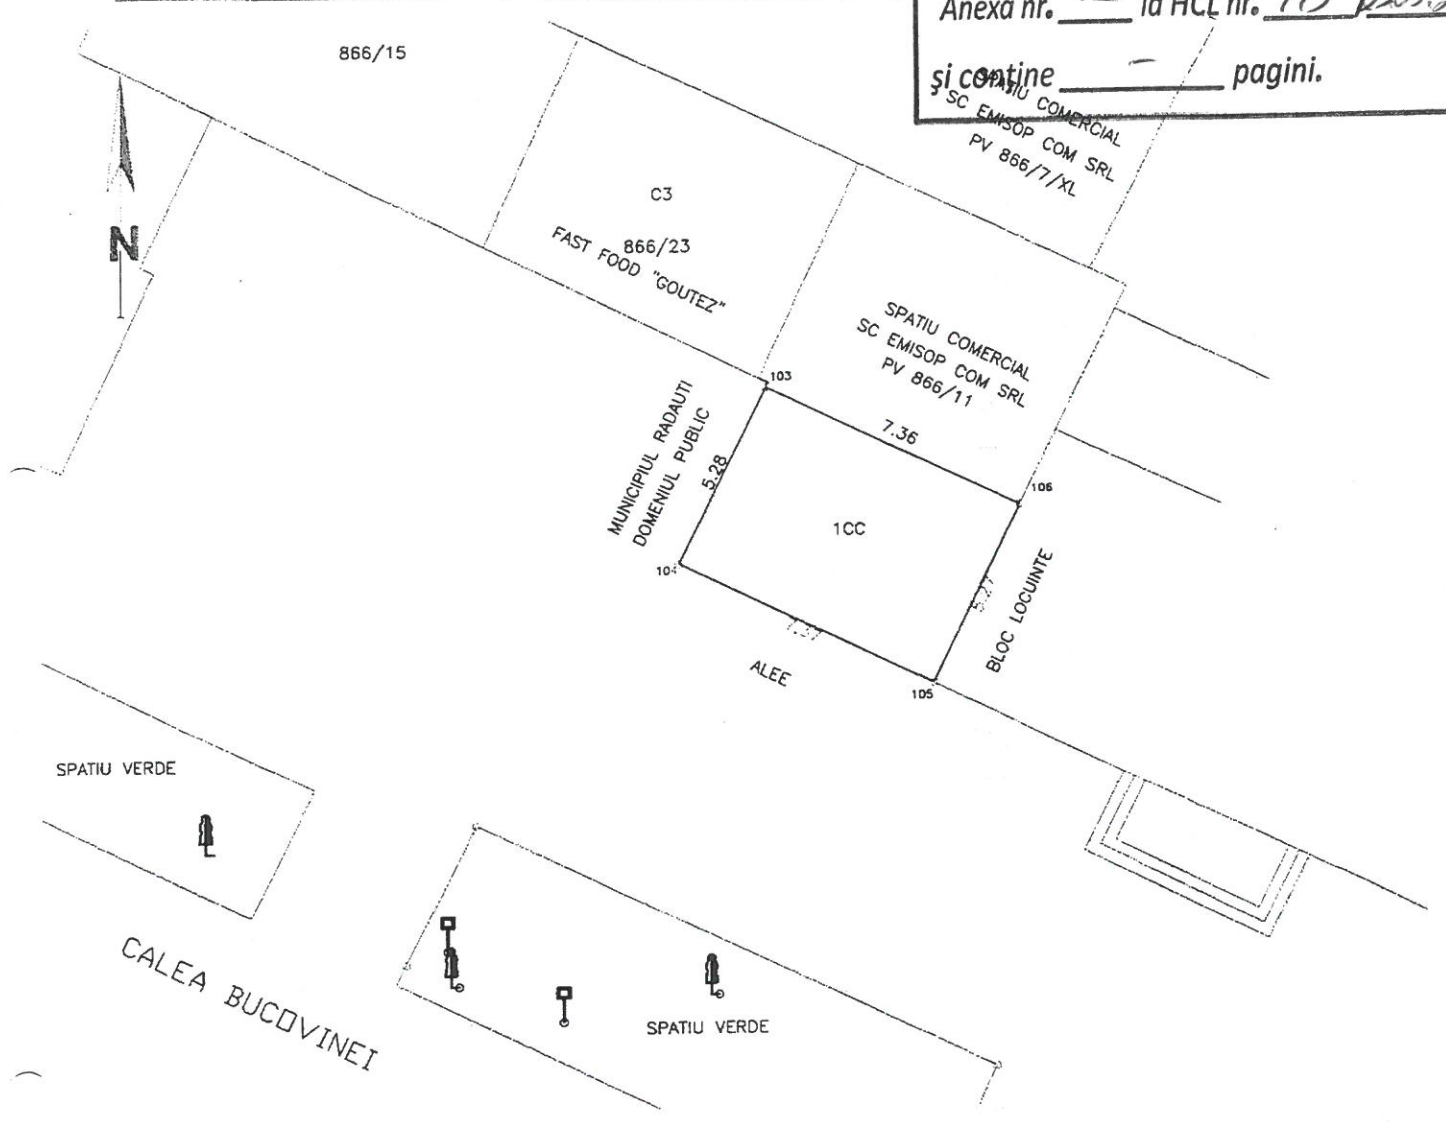

A. Date referitoare la teren			
Nr. parcela	Categorie de folosinta	Suprafata (mp)	Mentiiuni
1	CC	39	teren delimitat partial de zid constructie
Total		39	
B. Date referitoare la constructii			
Cod	Destinatie	Suprafata construita la sol (mp)	Mentiiuni
Total			

Suprafata totala masurata a imobilului = 39 mp

Executant
PJA SC NORDCAD EXPERT SRL
Confirma executarea masuratorilor la teren, corectitudinea documentatiei cadastrale si corespondenta acestora cu realitatea din teren.
Semnatura si stampila
S. NORDCAD EXPERT S.R.L.
RO-B-J Nr. 0656
CLASE III

MINISTERUL ADMINISTRATIEI SI INTERNELOR
CERTIFICAT DE AUTORIZARE
Serie SV Nr. 0041
Categorie B,C
GRIGORAS
CONSTANTIN
IONUT
A.N.C.P.I.



Președinte de ședință, Secretar al municipiului,
Consilier local
Marinică SOFRONI

Data: 15.03.2019