



ROMÂNIA
JUDEȚUL SUCEAVA
MUNICIPIUL RĂDĂUȚI
CONSILIUL LOCAL



HOTĂRÂRE

privind aprobarea cooperării cu EGGER ROMÂNIA SRL în vederea amplasării de către aceasta în municipiul Rădăuți - Parcul I, a unui ecran cu led-uri care să afișeze valorile emisiilor de formaldehidă înregistrate de fabrica acesteia din municipiul Rădăuți

Consiliul local al municipiului Rădăuți, județul Suceava,
Având în vedere:

- Referatul de aprobare al viceprimarului municipiului Bogdan Andrei Loghin, înregistrat sub nr. 99.037/06.09.2019;
 - Adresa nr. 30773/23.01.2019 a EGGER ROMANIA SRL;
 - Referatul de specialitate al Serviciului Urbanism a.p. înregistrat sub nr. 99.037/06.09.2019;
 - Rapoartele comisiilor de specialitate din cadrul Consiliului Local Rădăuți nr. 99.041/09.09.2019 și 99.042/09.09.2019;
 - Prevederile Părții a V – a, titlul I din O.U.G. nr. 57/2019 privind Codul administrativ;
 - H.G.R. nr. 1357/2001 privind atestarea domeniului public al județului Suceava, Anexa 5- Inventarul bunurilor care aparțin domeniului public al municipiului Rădăuți, poz.205;
- În conformitate cu prevederile art. 129 alin.(2) lit."c", alin. (9) , lit. "a" art. 139 alin. (3) lit."g", art. 196 alin. 1 lit."a" din O.U.G. nr. 57/2019 privind Codul administrativ,

HOTĂRĂȘTE:

Art.1.(1) Se aprobă cooperarea cu EGGER ROMANIA SRL în vederea amplasării de către aceasta în municipiul Rădăuți, a unui ecran cu led-uri care să afișeze valorile emisiilor de formaldehidă înregistrate de fabrica acesteia din municipiul Rădăuți.

(2) Se aprobă amplasarea ecranului prevăzut la alin. (1) în municipiul Rădăuți – Parc I , conform planului de situație prevăzut în **anexa** ce face parte integrantă din prezenta hotărâre.

Art.2. EGGER ROMANIA SRL va gestiona și asigura funcționarea ecranului prevăzut la art. 1 iar Primăria municipiului Rădăuți, prin Direcția Poliției Locale, va asigura paza acestuia.

Art.3. Cu ducere la îndeplinire a prezentei se încredințează Primarul municipiului Rădăuți, prin Direcția Tehnică, Serviciul buget finanțe și Serviciul urbanism și amenajarea patrimoniului din cadrul aparatului de specialitate al primarului.

Art.4. Prezenta Hotărâre se comunică:

- ❖ Instituției Prefectului Suceava
- ❖ Direcției Tehnice
- ❖ Serviciului urbanism și administrarea patrimoniului
- ❖ Direcției Poliției Locale

Președinte de ședință,
Consilier local
Cezar Ciprian ȚAREVICI


Contrasemnează pentru legalitate,
Secretar general al municipiului,
Marinică SOFRONI

Rădăuți, 10.09.2019
Nr. 213



Anexa nr. 2B la HCL nr. 213 / 10.09.2019

și conține pagini.

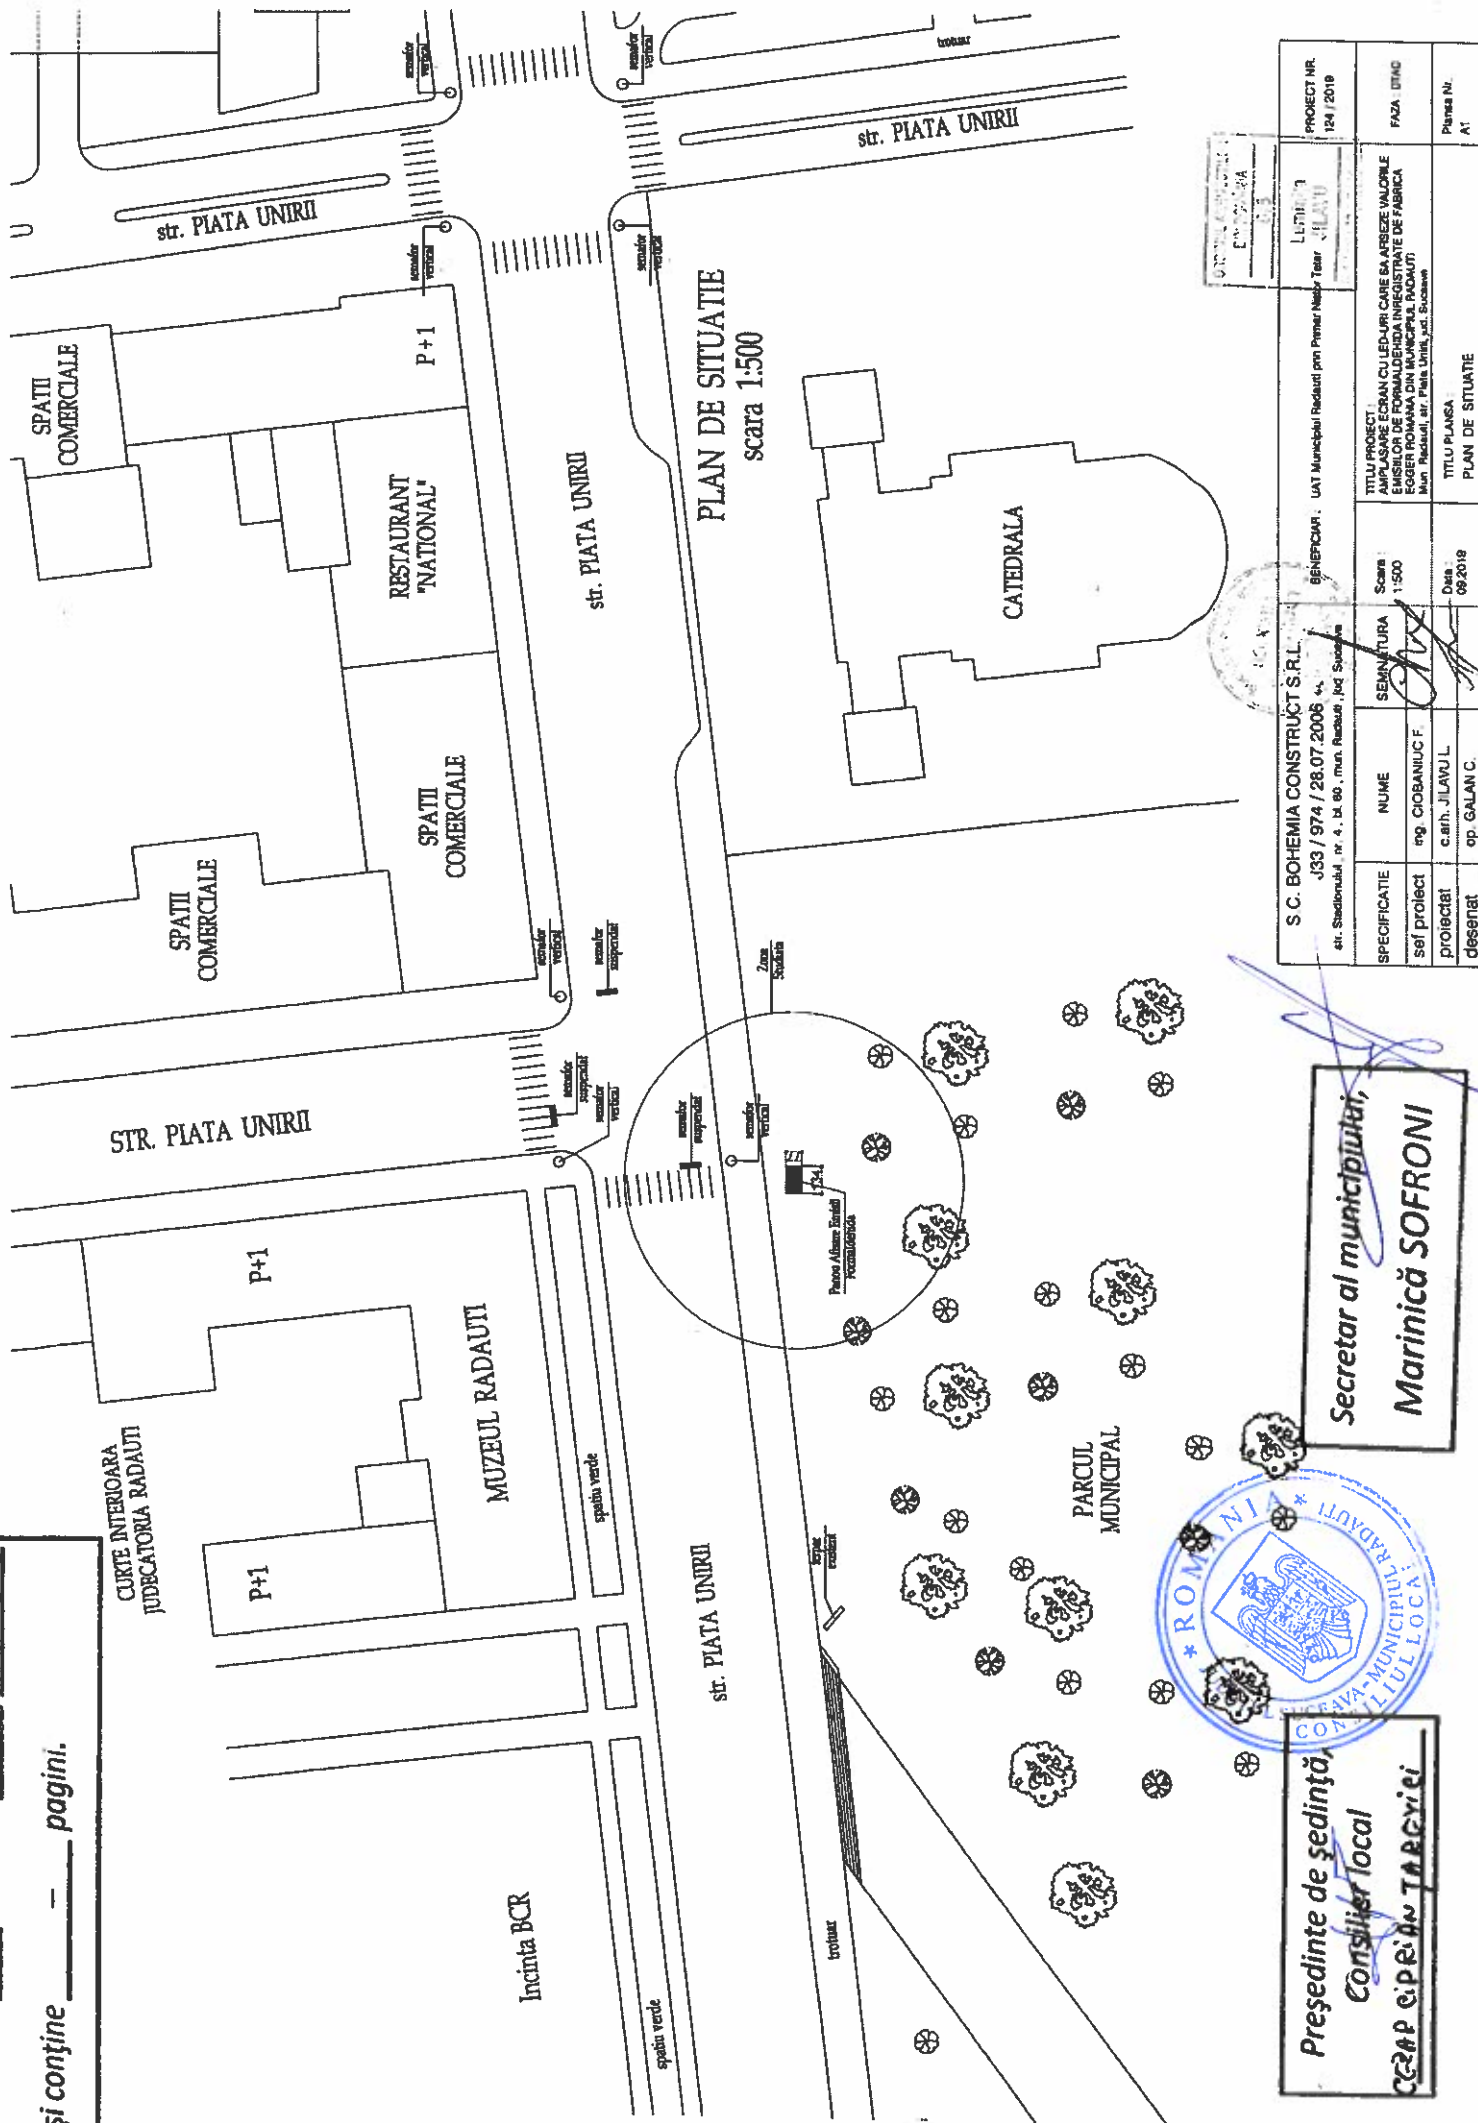

S. C. BOHEMIA CONSTRUCȚ S.R.L. J33 / 974 / 28.07.2006 str. Ștefanului, nr. 4, bl. 69, mun. Radauti, jud. Suceava		BENEFICIAR: UNIT Municipali Radauti prin Primar Neacu Teodor		PROIECT NR. 124 / 2019
SPECIFICATIE sef proiect proiectat desenat		NUME SEMANTURA eng. COBANUIC F c. arh. JILARUL op. GALAN C.	Scara 1:500	DATA 09/2019
TITLU PROIECT PLAN CU IERURI CARE SA ARATE VALORILE FUNCȚIONALE, FORMALE, INSCRIȚIUNILE DE FABRICA EGHER ROMANA, DIN MUNICIPALIA RADAUTI Mun. Radauti, str. Piata Unirii, jud. Suceava		LITURĂ JILARUL		FAZA DING AT
TITLU PLANSA PLAN DE SITUATIE				Planşa Nr. AT

Secretar al municipiului,
Marinică SOFRONI



Președinte de ședință,
Consilier local
CRAP C. P. AN TARGHECI