



ROMÂNIA
JUDEȚUL SUCEAVA
MUNICIPIUL RĂDĂUȚI
CONSILIUL LOCAL



România
Județul Suceava
CONSILIUL LOCAL AL MUNICIPIULUI RĂDĂUȚI
Nr. 33/162 din 17.10.2019

PROIECT DE HOTĂRÂRE

privind schimbarea destinației din stradă cu sens unic, în parcare, a tronsonului din strada Piața Unirii, Municipiul Rădăuți, județul Suceava și montarea a trei bariere

Consiliul local al municipiului Rădăuți, județul Suceava,
Având în vedere:

- Referatul de aprobare al domnului primar al municipiului Rădăuți, județul Suceava, nr. ____/____.2019;
- Raportul compartimentului de resort din cadrul aparatului de specialitate al primarului, nr. ____/____.2019;
- Raportul de avizare al comisiei de specialitate din cadrul Consiliului Local, nr. ____/____.2019;
- Avizul favorabil al Poliției Municipiului Rădăuți – Compartimentul Rutier nr. ____/____.2019;
- Prevederile Legii nr. 350/2001 privind amenajarea teritoriului și urbanismului, cu modificările și completările ulterioare;
- Prevederile Legii nr. 50/1991 privind autorizarea executării lucrărilor de construcții, republicată cu modificările și completările ulterioare;
- Prevederile art. 1 alin. (4), art. 5, art. 30 alin. (4) și ale art. 128 alin. (1) lit. c) și lit. d) din OUG nr. 195/2002 privind circulația pe drumurile publice, republicată cu modificările și completările ulterioare;
- Prevederile HG nr. 1391/2006 pentru aprobarea Regulamentului de aplicare OUG nr. 195/2002 privind circulația pe drumurile publice.

În temeiul art. 129 alin. (1), alin. (2) lit. "c", alin. (7) lit. "m", art. 139 alin. (3) lit. "g" și art. 196 alin. (1) lit. "a" din O.U.G. nr. 57/2019 privind Codul administrativ,

HOTĂRĂȘTE:

Art 1. Se aprobă schimbarea destinației din stradă cu sens unic, în parcare, a tronsonului din strada Piața Unirii, identificat cadastral ca parte din imobilul cu nr. 54189, înscris în C.F. nr. 54189, în suprafață de 4180 mp din dreptul sucursalei UniCredit Bank până la CEC Bank, conform anexei care face parte integrantă din prezenta.

Art 2. (1) Se aprobă montarea a trei bariere de acces/ieșire pentru parcare centrală, respectiv în dreptul sucursalei UniCredit Bank, în dreptul CEC Bank la ieșirea spre strada Libertății și la intrarea în parcare de taxi.

(2) Regulamentul de organizare și funcționare a sistemului de parcare cu plată va fi aprobat ulterior.

Art 3. Primarul municipiului Rădăuți, județul Suceava, prin aparatul de specialitate, va duce la îndeplinire prevederile prezentei hotărâri.

**Inițiator,
Primar,
Nistor TATAR**


**Avizează pentru legalitate,
Secretar general al municipiului,
Marinică SOFRONI**

PLAN DE INCADRARE IN ZONA

Scara: 1:1000

PROPRIETAR: MUNICIPIUL RADAUTI - DOMENIUL PUBLIC - IMOBIL 54189

LOCALITATEA: RADAUTI - PIATA UNIRII

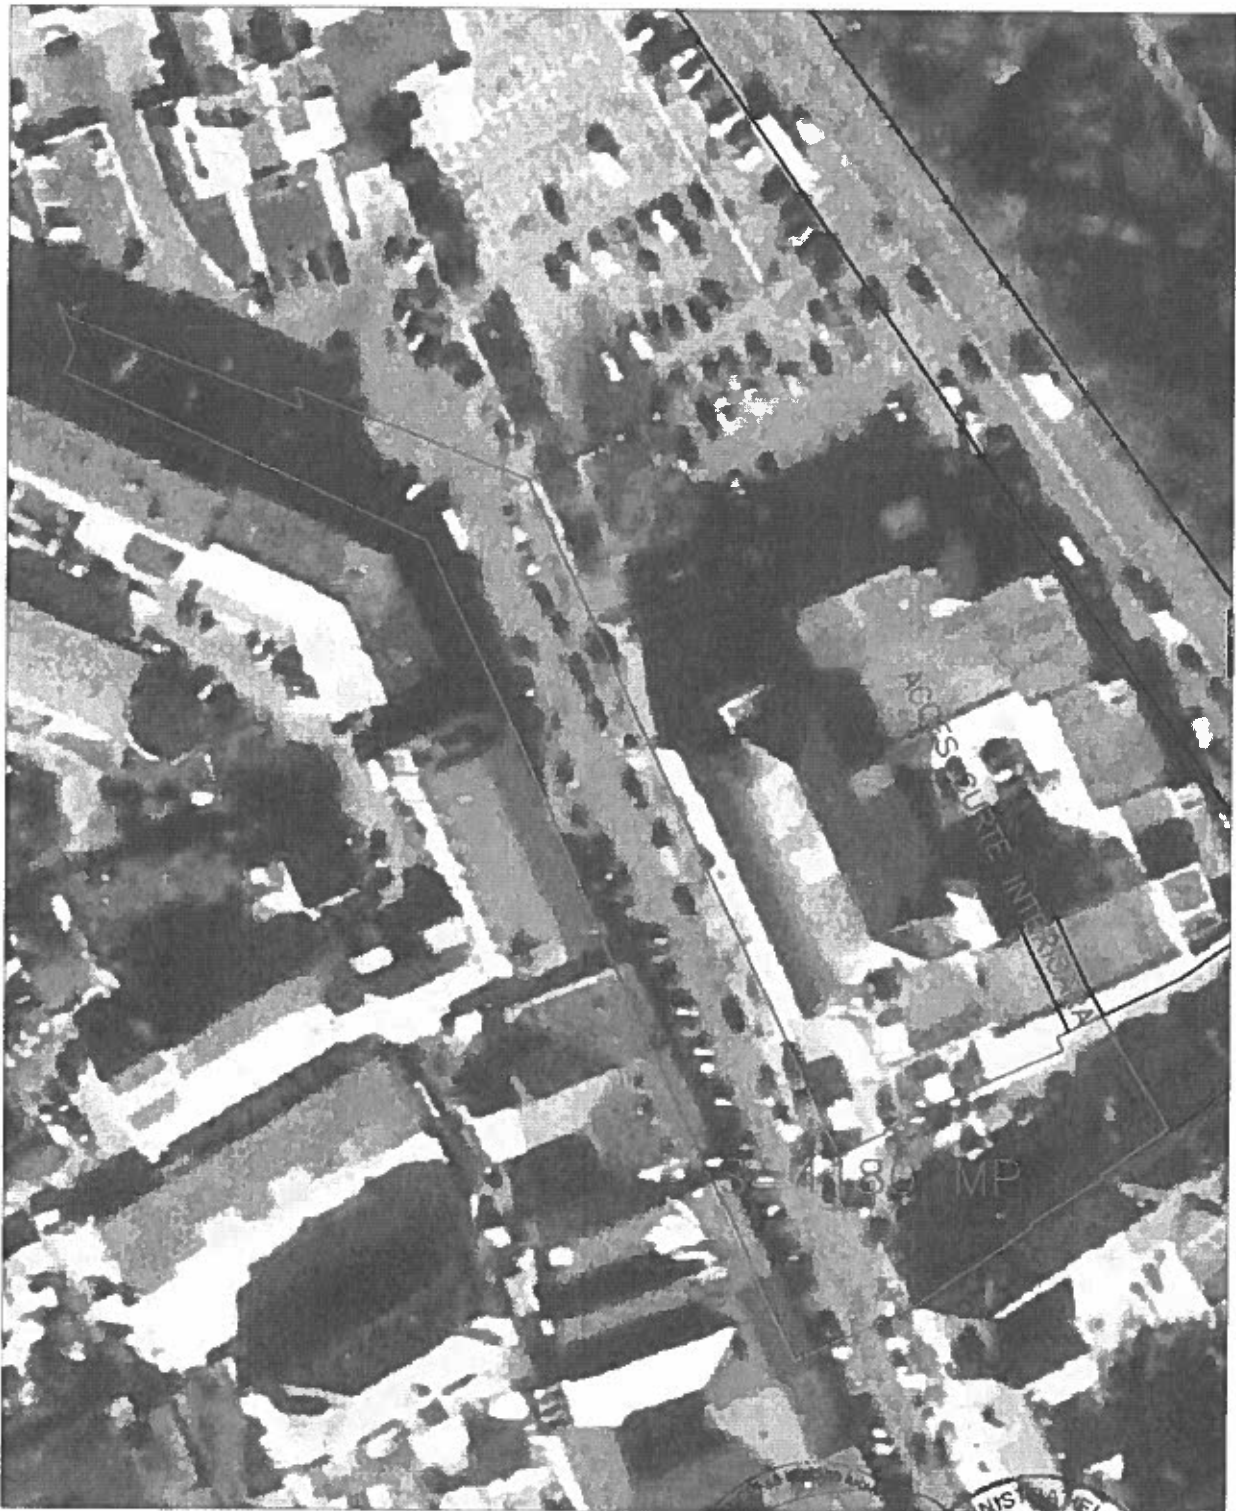

REFERAT DE APROBARE

la proiectul de hotărâre privind schimbarea destinației din stradă cu sens unic, în parcare, a tronsonului din strada Piața Unirii, Municipiul Rădăuți, județul Suceava și montarea a trei bariere

Stimați consilieri,

În temeiul art. 136 alin. (1) – (2) din O.U.G. nr. 57/2019 privind Codul Administrativ:

Din dorința de a simplifica circulația pe strada Piața Unirii și de a eficientiza locurile de parcare din zona respectivă vă supun spre aprobare schimbarea destinației din stradă cu sens unic, în parcare, a tronsonului din strada Piața Unirii, identificat cadastral ca parte din imobilul cu nr. 54189, înscris în C.F. nr. 54189, în suprafață de 4180 mp, din dreptul sucursalei UniCredit Bank până la CEC Bank și montarea a trei bariere de acces/ieșire pentru parcare centrală, respectiv:

- în dreptul sucursalei UniCredit Bank;
- în dreptul CEC Bank, la ieșirea spre strada Libertății;
- la intrarea în parcare de taxi.

Prin această modalitate de acces a autovehiculelor, se dorește deținerea controlului asupra gestionării traficului în parcare amenajată.

Ținând seama de nevoia stringentă de organizare, modernizare și eficientizare a sistemului de parcare publică cu plată în municipiul Rădăuți, pentru decongestionarea și fluidizarea traficului în zonele aglomerate ale municipiului, dar și pentru creșterea spre maxim a gradului de încasare în cazul plăților pentru locuri de parcare cu plată, propun Consiliului Local aprobarea proiectului de hotărâre în forma prezentată.

Inițiator,

Nistor Tatar