

HOTĂRÂRE

privind schimbarea destinației din stradă cu sens unic, în parcare, a tronsonului din strada Piața Unirii, Municipiul Rădăuți, județul Suceava și montarea a trei bariere

Consiliul local al municipiului Rădăuți, județul Suceava,

Având în vedere:

- Referatul de aprobare al domnului primar al municipiului Rădăuți, județul Suceava. nr. 99.112/17.10.2019;
- Raportul compartimentului de resort din cadrul aparatului de specialitate al primarului. nr. 99.112/17.10.2019;
- Avizele comisiilor de specialitate din cadrul Consiliului Local, nr. 99.116/18.10.2019 și nr. 99.118/17.10.2019;
- Avizul favorabil al Poliției Municipiului Rădăuți – Compartimentul Rutier nr. 17686 /18.11.2019;
- Prevederile Legii nr. 350/2001 privind amenajarea teritoriului și urbanismului, cu modificările și completările ulterioare;
- Prevederile Legii nr. 50/1991 privind autorizarea executării lucrărilor de construcții. republicată cu modificările și completările ulterioare;
- ~~Prevederile art. 1 alin. (4), art. 5, art. 30 alin. (4) și ale art. 128 alin. (1) lit. c) și lit. d) din OUG nr. 195/2002 privind circulația pe drumurile publice, republicată cu modificările și completările ulterioare;~~
- Prevederile HG nr. 1391/2006 pentru aprobarea Regulamentului de aplicare OUG nr. 195/2002 privind circulația pe drumurile publice.

În temeiul art. 129 alin. (1), alin. (2) lit. "c", alin. (7) lit. "m", art. 139 alin. (3) lit. "g" și art. 196 alin. (1) lit. "a" din O.U.G. nr. 57/2019 privind Codul administrativ,

HOTĂRĂȘTE:

Art 1. Se aprobă schimbarea destinației din stradă cu sens unic, în parcare, a tronsonului din strada Piața Unirii, identificat cadastral ca parte din imobilul cu nr. 54189, înscris în C.F. nr. 54189, în suprafață de 4180 mp din dreptul sucursalei UniCredit Bank până la CEC Bank, conform anexei care face parte integrantă din prezenta.

Art 2. (1) Se aprobă montarea a trei bariere de acces/ieșire pentru parcare centrală, respectiv în dreptul sucursalei UniCredit Bank, în dreptul CEC Bank la ieșirea spre strada Libertății și la intrarea în parcare de taxi.

(2) Regulamentul de organizare și funcționare a sistemului de parcare cu plată va fi aprobat ulterior.

Art 3. Primarul municipiului Rădăuți, județul Suceava, prin aparatul de specialitate, va duce la îndeplinire prevederile prezentei hotărâri.

Președinte de ședință,

Consilier local,

Dan Vatră



Rădăuți, 21.10.2019
Nr. 235



Contrasemnează pentru legalitate,
Secretar general al municipiului,
Marinică Sofroni



Anexa nr. la HCL nr. 235 / 21.10.2019


și conține pagini.

PLAN DE INCADRARE IN ZONA

Scara: 1:1000

PROPRIETAR: MUNICIPIUL RADAUȚI - DOMENIUL PUBLIC - IMOBIL 54189

LOCALITATEA: RADAUȚI - PIATA UNIRII

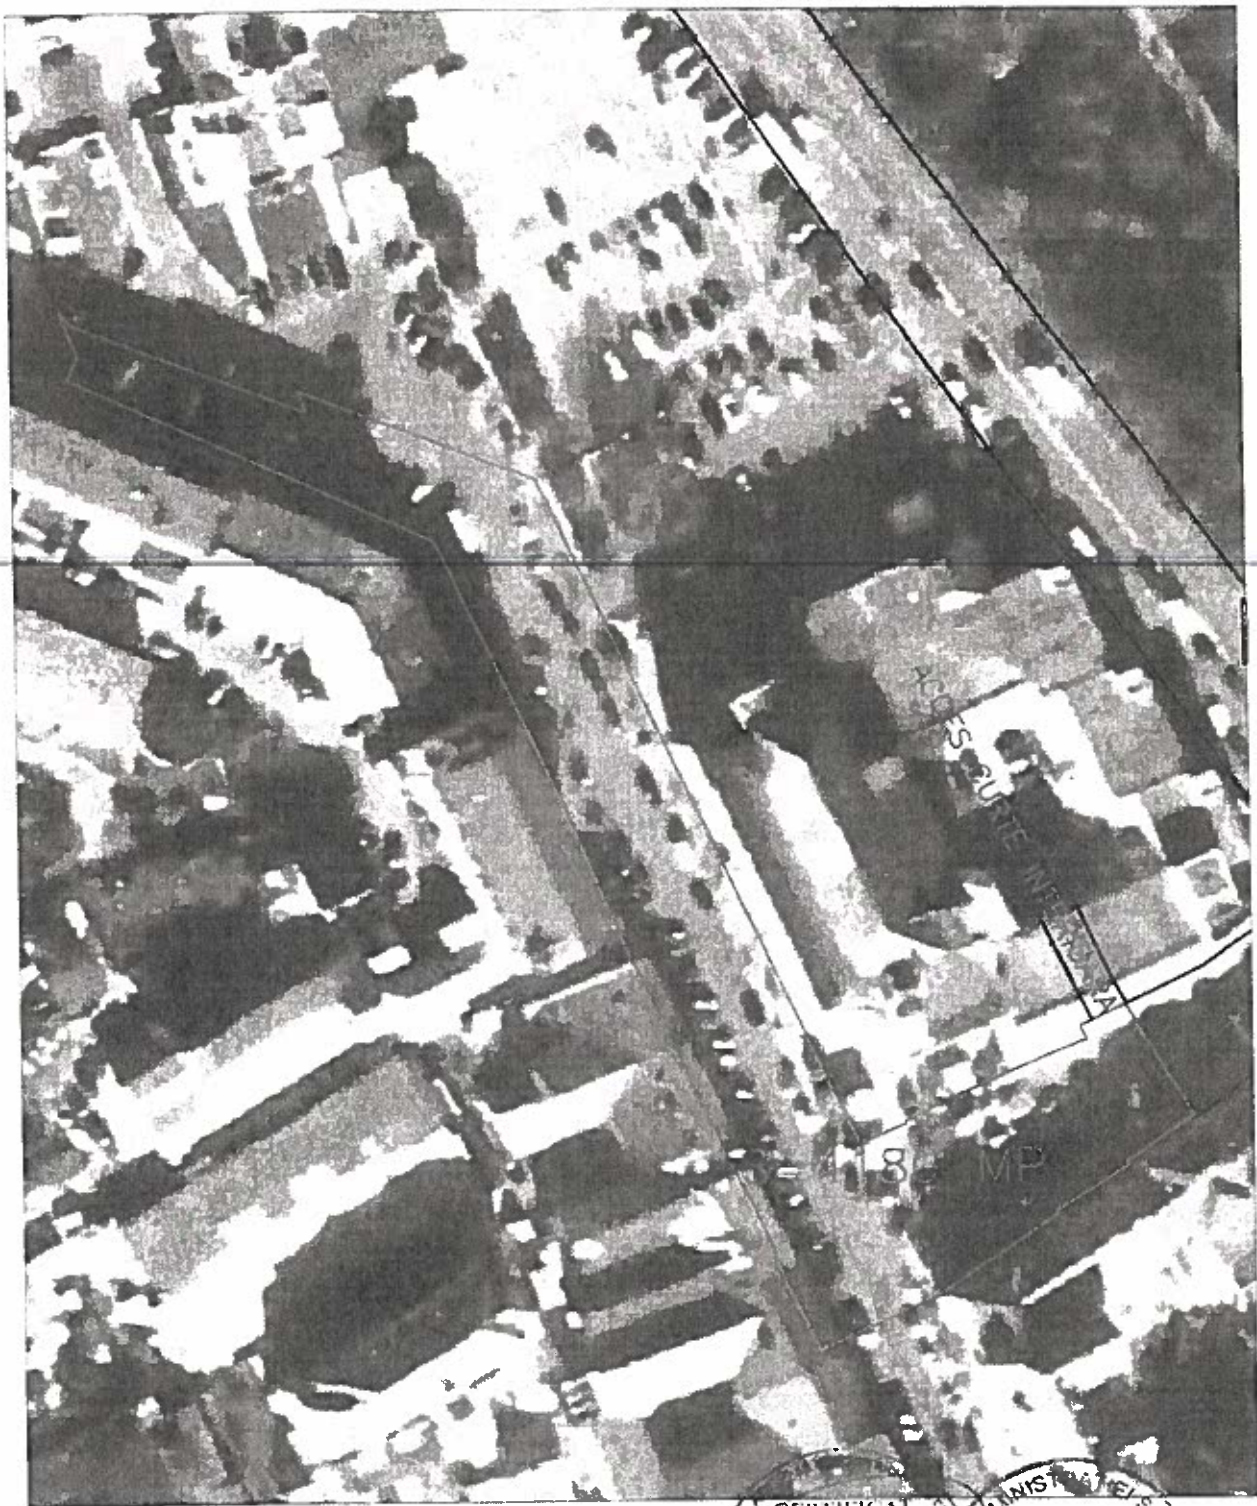

CERTIFICAT DE INFORMĂȚI-AUTORIZARE
Sena RO-B-J Nr. 0651
S.C. NORDCAD EXPERT S.R.L.

CERTIFICAT DE AUTORIZARE
Sena SV Nr. 0041
Categorie B,C
GRIGORAS CONSTANTIN
IONUT
A.N.C.P.I.



Președinte de ședință,
Consilier local
DAN VATRA

Secretar al municipiului,
Marinică SOFRONI