

567700

567750

705750


705750

705700

705700

705650

567700

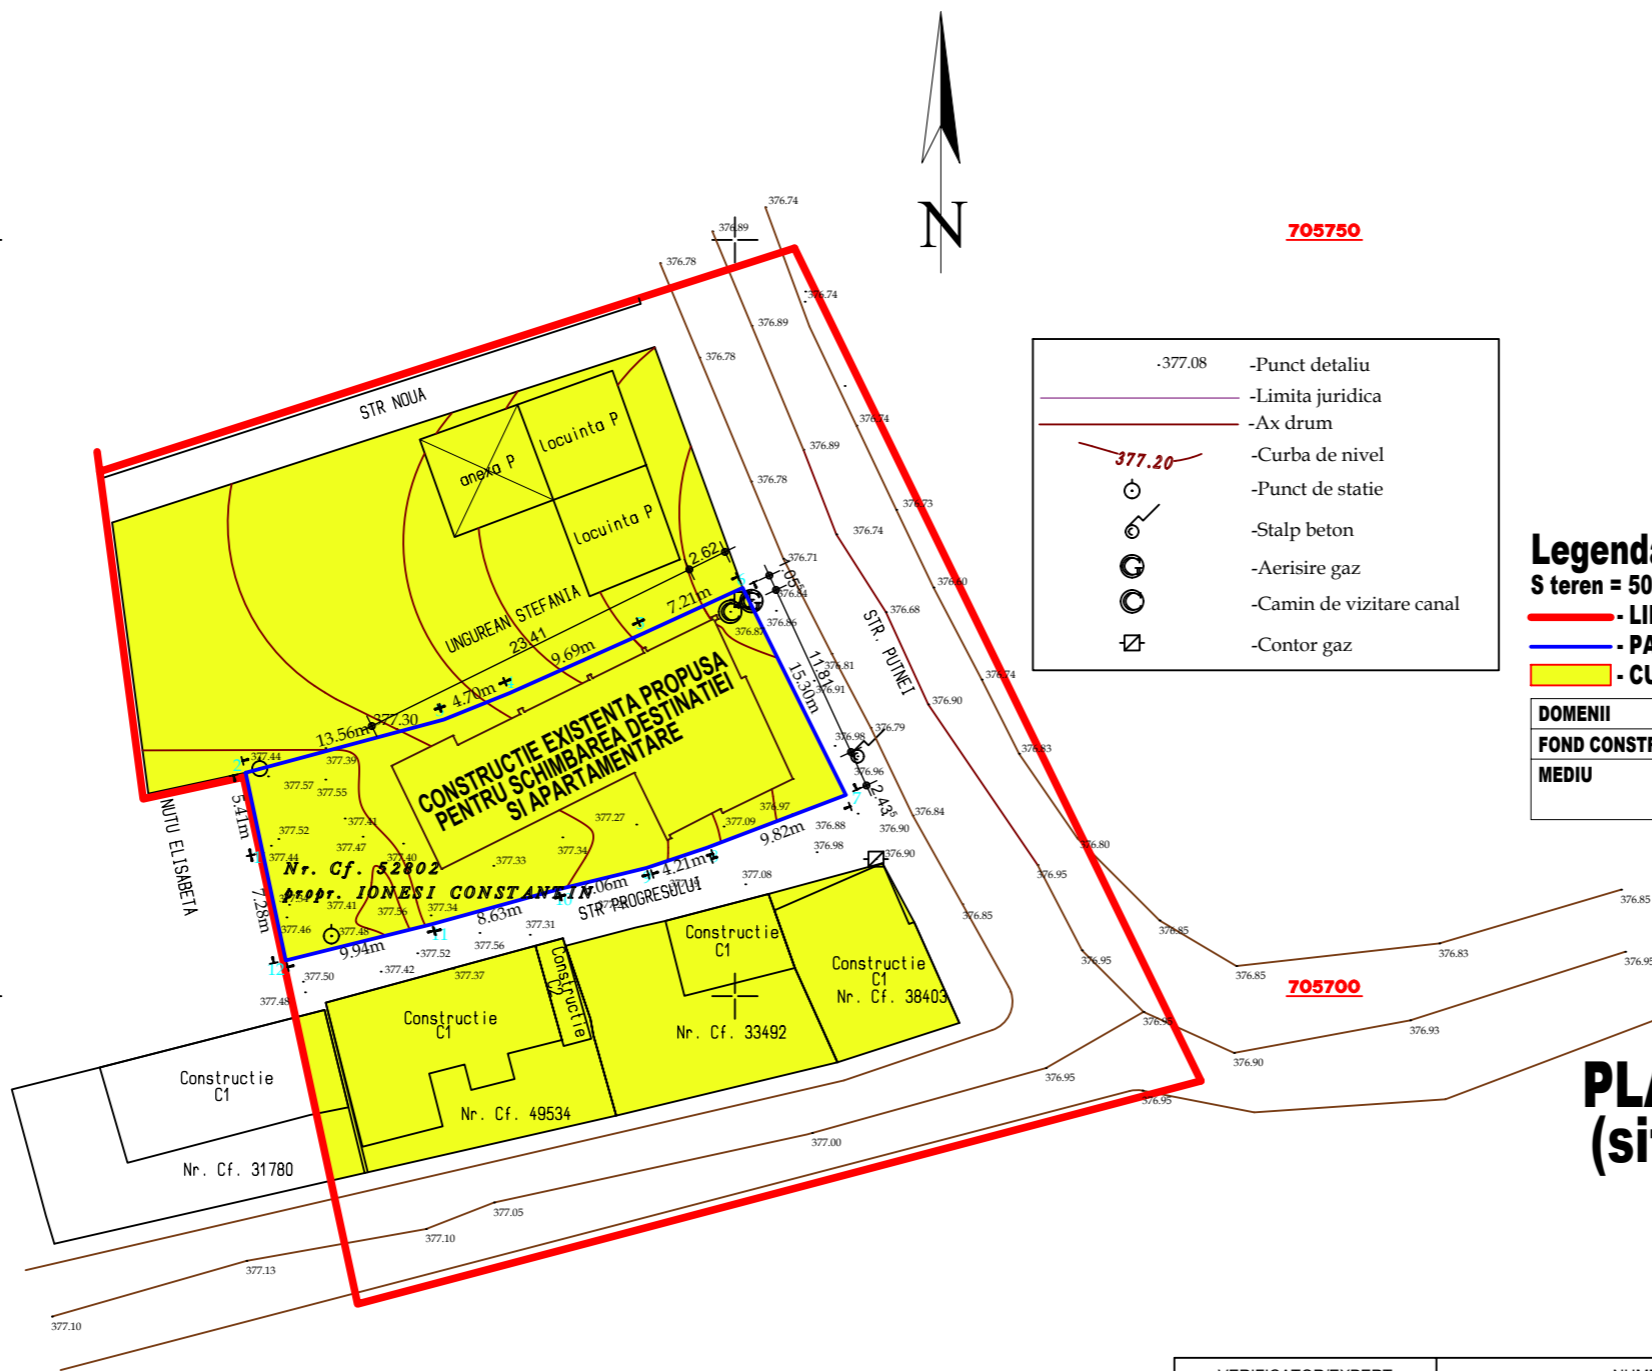

-377.08	-Punct detaliu
—	-Limita juridica
—	-Ax drum
377.20	-Curba de nivel
⊙	-Punct de statie
⊙	-Stalp beton
⊙	-Aerisire gaz
⊙	-Camin de vizitare canal
⊙	-Contor gaz

Legenda:

S teren = 505 mp

- - LIMITA PUZ
- - PARCELA STUDIATA
- CURTI-CONSTRUCTII

DOMENII	DISFUNCTIONALITATI	PROPRIETATI
FOND CONSTRUIT	curti-constructii	schimbarea categ. de folosinta a imobilului
MEDIU	nu sunt	obiectivul este racordat la toate utilitatile (apa-canal electric, gaze naturale, internet si telefonie)

PLAN DE SITUATIE (situatie existenta)

VERIFICATOR/EXPERT	NUME	SEMNATURA	CERINTA	REFERAT Nr./EXPERTIZA Nr.	DATA
VERIFICATOR RUR	ARH.OLAS D.G.				
Proiectant general:		Beneficiar:			FAZA:
I.I. REZUS D. BOGDAN-GEORGE mun. RADAUTI, str. CALEA CERNAUTI, nr. 12 jud. SUCEAVA TEL: 0747/110.613		IONESI CONSTANTIN oras VICOVU DE SUS, sat BIVOLARIE, str. OPCINI, nr. 18 jud. SUCEAVA			P.U.Z.
		Titlu proiect: INTOCMIRE PUZ PENTRU SCHIMBAREA DESTINATIEI DIN LOCUINTA UNIFAMILIALA P+1E+M IN LOCUINTE COLECTIVE P+1E+M SI APARTAMENTARE			SPECIALITATEA: ARHITECTURA
Proiectant arhitectura:		Amplasament:			Data:
I.I. REZUS D. BOGDAN-GEORGE		CUI 27090137 F33/839/2010	mun. RADAUTI, str. PUTNEI, nr. 129 jud. Suceava		02/2020
SPECIFICATIE	NUME	SEMNATURA	Titlu plansa:		
SEF PROIECT	ING.REZUS B.		PLAN DE SITUATIE SITUATIE EXISTENTA		
PROIECTAT	ARH.c.SEHLANEC M.				
DESENAT	TEHN. REZUS M.				
					Plansa: A2