

567700


567750

705700

705700

705650

567700

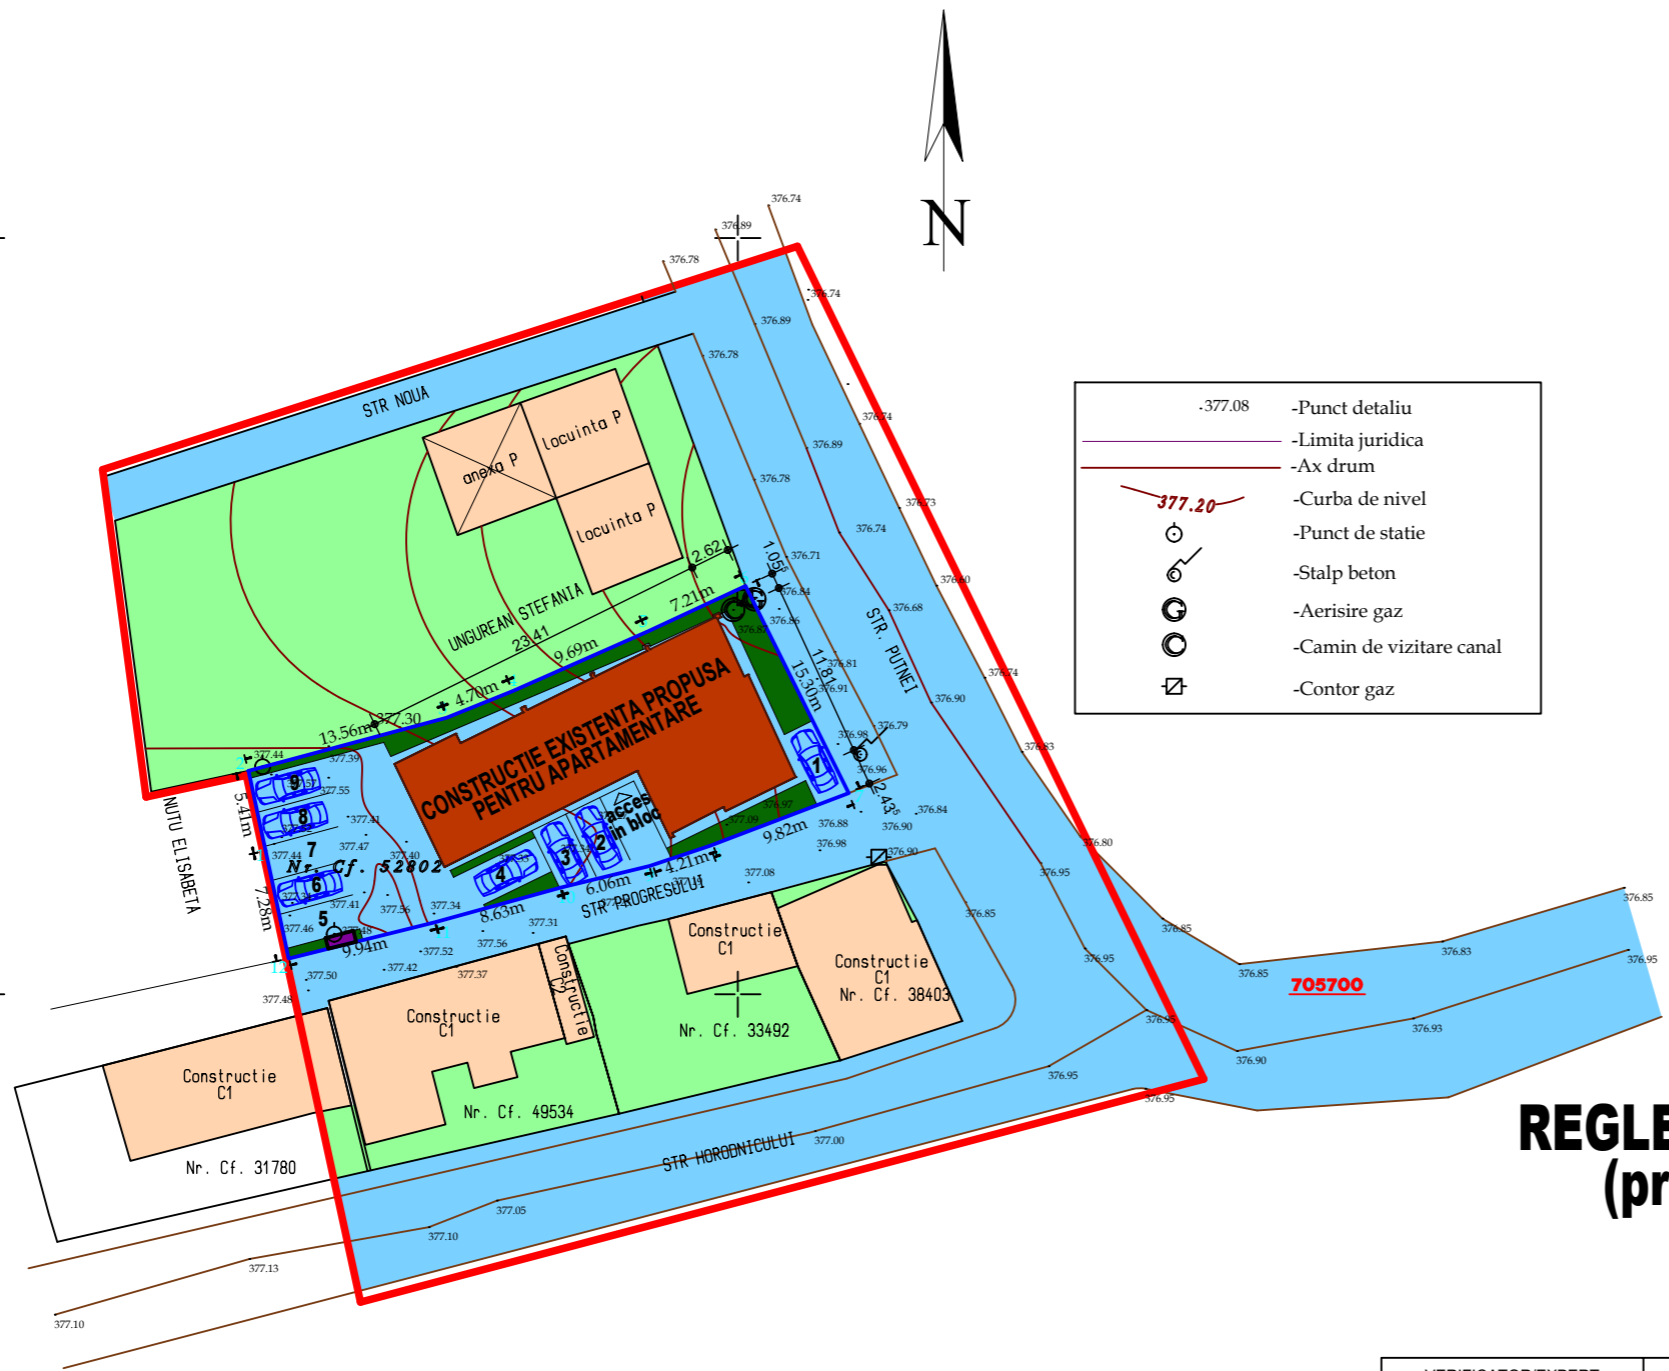

Legenda:

- S teren = 505 mp
- LIMITA PUZ
- PARCELA STUDIATA
- CLADIRE PROPUSA SPRE APARTAMENTARE
- ZONA CIRCULATIE si PARCARE
- ZONA SPATII VERZI
- CONSTRUCTII EXISTENTE
- TEREN CURTI-CONSTRUCTII
- PLATFORMA GUNOI MENAJER

Steren= 505 mp; SCexistent= 195.00 mp; SCdexistent= 585.00 mp
 SCpropus= 195.00 mp; SCdpropus= 585.00 mp

BILANT TERRITORIAL EXISTENT:

P.O.T.= 38.6 % ; C.U.T.= 1.16

BILANT TERRITORIAL PROPUS:

P.O.T.= 38.6 % ; C.U.T.= 1.16

GRAD DE REZISTENTA LA FOC- IV

RISC DE INCENDIU = MIC

REGIM DE INALTIME EXISTENT - P+1E+M

FUNCTIUNEA PROPUSA - APARTAMENTARE LOCUINTA EXISTENTA

REGLEMENTARI URBANISTICE (propunere de mobilare)

VERIFICATOR/EXPERT	NUME	SEMNATURA	CERINTA	REFERAT Nr./EXPERTIZA Nr.	DATA
VERIFICATOR RUR	ARH.OLAS D.G.				
Proiectant general:		Beneficiar:			FAZA:
I.I. REZUS D. BOGDAN-GEORGE mun. RADAUTI, str. CALEA CERNAUTI, nr. 12 jud. SUCEAVA TEL: 0747/110.613		IONESI CONSTANTIN oras VICOVU DE SUS, sat BIVOLARIE, str. OPCINI, nr. 18 jud. SUCEAVA			P.U.Z.
Proiectant arhitectura:		Amplasament:			Data:
I.I. REZUS D. BOGDAN-GEORGE		CUI 27090137 F33/839/2010	mun. RADAUTI, str. PUTNEI, nr. 129 jud. Suceava		02/2020
SPECIFICATIE	NUME	SEMNATURA	Titlu planşa:		
SEF PROIECT	ING.REZUS B.		REGLEMENTARI URBANISTICE PROPUNERE DE MOBILARE		
PROIECTAT	ARH.c.SEHLANEC M.		Plansa:		
DESENAT	TEHN. REZUS M.		A5		

705750