

706300


706300

706200

706200

706100

706100

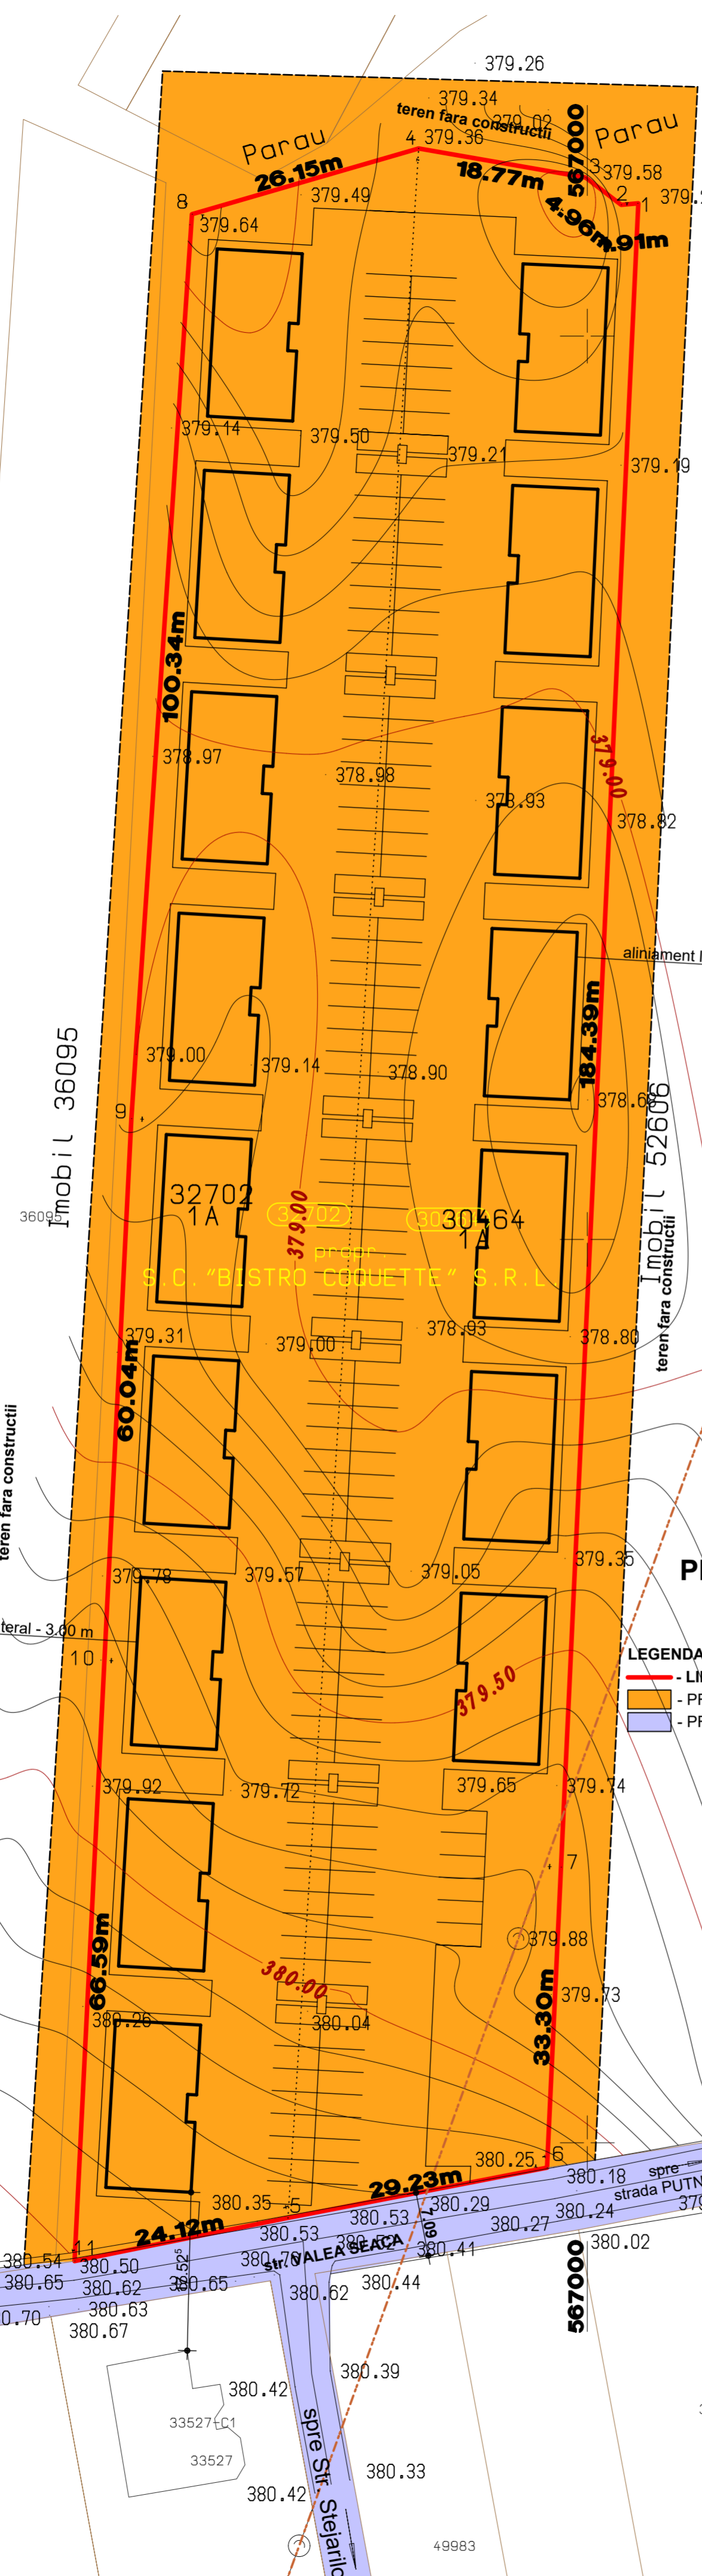

	LIMITA PUZ
	LINIE MEDIE LEA
	AX DRUM
	COTE STEREO 70
	MARGINE DRUM
	LIMITA PROPRIETATE
	CURBE DE NIVEL PRINCIPALE
	STALP BETON

PROPRIETATE ASUPRA TERENURILOR
sc. 1:500

- LEGENDA:**
- LIMITA PUZ
 - PROPRIETATE PRIVATA A PERSOANELOR FIZICE
 - PROPRIETATE DE STAT IN ADMINISTRAREA PRIMARIEI

VERIFICATOR/EXPERT	NUME	SEMNATURA	CERINTA	REFERAT Nr./EXPERTIZA Nr.	DATA
Proiectant general:		Beneficiar:		FAZA:	
I.I. REZUS D. BOGDAN-GEORGE mun. RADAUTI, str. CALEA CERNAUTI, nr. 12 jud. SUCEAVA TEL: 0747/110.613		S.C. "Bistro Coquette" S.R.L. reprezentata de dl COTOS DOREL mun. RADAUTI, str. PUTNEI, nr. 213, jud. SUCEAVA		P.U.Z.	
Proiectant arhitectura:		Amplasament:		Data:	
I.I. REZUS D. BOGDAN-GEORGE CUI 27090137 F33/839/2010		mun. RADAUTI, str. VALEA SEACA, F.Nr., jud. Suceava		2020	
SPECIFICATIE NUME SEMNATURA		Titlu planșă:		Planșă:	
SEF PROIECT ING. REZUS B.		PROPRIETATE ASUPRA TERENURILOR		A5	
PROIECTAT c.ARH. SEHLANEC M.					
DESENAT TEHN. REZUS M.					