

HOTĂRÂRE

privind aprobarea documentației tehnico-economice și a indicatorilor tehnico-economici, pentru obiectivul de investiții «Extindere rețea electrică de iluminat public aeriană – parțial subterană, pe str. Constantin Brâncoveanu (zona abator APOLLO – stația METEO), în lungime de 660 metri liniari» municipiul Rădăuți, județul Suceava

Consiliul Local al Municipiului Rădăuți,

Având în vedere:

- Referatul de aprobare prezentat de domnul primar al municipiului Rădăuți, Nistor Tatar, înregistrat cu nr. 98855/23.07.2020;

- Raportul compartimentului de resort din cadrul aparatului de specialitate al primarului, înregistrat cu nr-ul 98855/23.07.2020;

- Avizele Comisiilor de specialitate din cadrul Consiliului Local, înregistrate sub nr. 98 875 / 27.07.2020, nr. 98 878 / 28.07.2020;

- prevederile art. 44 alin. (1) și art. 45 alin. (1) din Legea nr. 273/2006, privind finanțele publice locale, cu modificările și completările ulterioare ;

- prevederile art. 5 alin. (1), lit. a), punctul iii), coroborate cu art. 9 din HG nr. 907/2016 privind etapele de elaborare și conținutul-cadru al documentațiilor tehnico-economice aferente obiectivelor/proiectelor de investiții finanțate din fonduri publice, cu modificările și completările ulterioare;

- Documentația tehnică cu principalii indicatori tehnico-economici, realizată de S.C. Smart Energy S.R.L., Rădăuți;

În temeiul art. 129 alin. (2), lit. b), alin. (4) lit. d), art. 139 alin. (3) lit. a), lit. g) și art. 196 alin. (1) lit. a) din O.U.G. nr. 57/2019 privind Codul Administrativ;

HOTĂRĂȘTE :

Art. 1. Se aprobă documentația tehnico-economică pentru obiectivul de investiții «Extindere rețea electrică de iluminat public aeriană – parțial subterană, pe str. Constantin Brâncoveanu (zona abator APOLLO – stația METEO), în lungime de 660 metri liniari» municipiul Rădăuți, județul Suceava, conform Anexei nr. 1 care face parte integrantă din prezenta hotărâre.

Art. 2. Se aprobă indicatorii tehnico-economici ai obiectivul de investiții «Extindere rețea electrică de iluminat public aeriană – parțial subterană, pe str. Constantin Brâncoveanu (zona abator APOLLO – stația METEO), în lungime de 660 metri liniari» municipiul Rădăuți, județul Suceava, conform anexei nr. 2, care face parte integrantă din prezenta hotărâre.

Art. 3. Primarul municipiului Rădăuți prin serviciile de specialitate, va duce la îndeplinire prevederile prezentei hotărâri.


Președinte de ședință,
Consilier local
Bogdan Adrian NICOLAU

Rădăuți, 30.07.2020

Nr. 46



Contrasemnează pentru legalitate,
Secretar general al municipiului,
Marinică SOFRONI

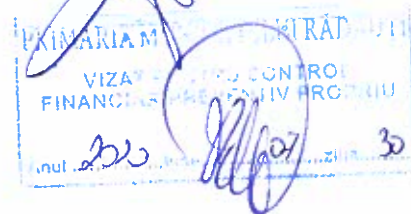

Anexa nr. 1 la HCL nr. 146/30.07.2020
și conține _____ pagini.

DEVIZ GENERAL OFERTA nr. 1130 / 20,07,2020

Execuție rețea de iluminat public subterană în Radauti, str. Constantin Brancoveanu (zona abator APOLLO), Judetul Suceava

921


SISTEM DE INSTALATIILE CONSUMATORULUI

Nr. crt.	DENUMIREA CAPITOLELOR SI SUBCAPITOLELOR DE CHELTUIELI	VALOARE (fara TVA)
		LEI
1	2	3
CAPITOLUL 1 - Cheltuieli pentru obtinerea si amenajarea terenului		
1.1	Obtinerea terenului	
1.2	Amenajarea terenului	
1.3	Amenajari pentru protectia mediului si aducerea terenului la starea initiala	
1.4	Cheltuieli pentru relocarea/protectia utilitatilor	
	TOTAL capitol 1	
CAPITOLUL 2 - Cheltuieli pentru asigurarea utilitatilor necesare obiectivului de investitii		
	TOTAL capitol 2	
CAPITOLUL 3 - Cheltuieli pentru proiectare si asistenta tehnica		
3.1	Studii	
	3.1.1 Studii de teren	
	3.1.2. Raport privind impactul asupra mediului	
	3.1.3. Alte studii specifice	
3.2	Documentatii-suport si cheltuieli pentru obtinerea de avize, acorduri si autorizatii	
3.3	Expertizare tehnica	
3.4	Certificarea performantei energetice si auditul energetic al cladirilor	
3.5	Proiectare	
	3.5.1. - Tema de proiectare	
	3.5.2. - Studiu de fezabilitate	
	3.5.3. - Studiu de fezabilitate/documentatie de avizare a lucrarilor de interventii si deviz general	
	3.5.4. - Documentatiile tehnice necesare in vederea obtinerii avizelor / acordurilor / autorizatiilor	
	3.5.5. - Verificarea tehnica de calitate a proiectului tehnic si a detaliilor de executie	
	3.5.6. - Proiectul tehnic si detalii de executie	2.500,00
3.6	Organizarea procedurilor de achizitie	
3.7	Consultanta	
	3.7.1. - Managementul de proiect pentru obiectivul de investitii	
	3.7.2. - Auditul financiar	
3.8	Asistenta tehnica	
	3.8.1. - Asistenta tehnica din partea proiectantului	
	3.8.1.1. - pe perioada de executie a lucrarilor	

	3.8.1.2. - pentru participarea proiectantului la fazele incluse in programul de control al lucrarilor de executie , avizat de catre Inspectoratul de Stat in Constructii	
	3.8.2. - Diriginta de santier	2.000,00
	TOTAL capitol 3	4.500,00
CAPITOLUL 4 - Cheltuieli pentru investitia de baza		
4.1	Constructii si instalatii	
	1. - Retea electrica aeriana de iluminat public	69.800,00
4.2	Montaj utilaje, echipamente tehnologice si functionale	
4.3	Utilaje, echipamente tehnologice si functionale care necesita montaj	
4.4	Utilaje, echipamente tehnologice si functionale care nu necesita montaj si echipamente de transport	
4.5	Dotari	
4.6	Active necorporale	
	TOTAL capitol 4	69.800,00
CAPITOLUL 5 - Alte cheltuieli		
5.1	Organizare de santier	
	5.1.1. Lucrari de constructii si instalatii aferente organizarii de santier	
	5.1.2. Cheltuieli conexe organizarii santierului	
5.2	Comisioane, cote, taxe, costul creditului	
	5.2.1. Comisioanele si dobanzile aferente creditului bancii finantatoare	
	5.2.2. Cota aferenta ISC pentru controlul calitatii lucrarilor de constructii	346,50
	5.2.3. Cota aferenta ISC pentru controlul statului in amenajarea teritoriului,urbanism si pentru autorizarea lucrarilor de constructii	
	5.2.4. Cota aferenta Casei Sociale a Constructorilor - CSC	69,30
	5.2.5. Taxe pentru acorduri, avize conforme si autorizatia de construire/desfiintare	
5.3	Cheltuieli diverse si neprevazute	
5.4	Cheltuieli pentru informare si publicitate	
	TOTAL capitol 5	415,80
CAPITOLUL 6 - Cheltuieli pentru probe tehnologice si teste		
6.1	Pregatirea personalului de exploatare	
6.2	Probe tehnologice si teste	
	TOTAL capitol 6	
	TOTAL GENERAL	74.215,80
	TVA	14.101,00
	VALOARE	88.316,80

Executant
SC SMART ENERGY SRL
Director
Eugen Sbiera



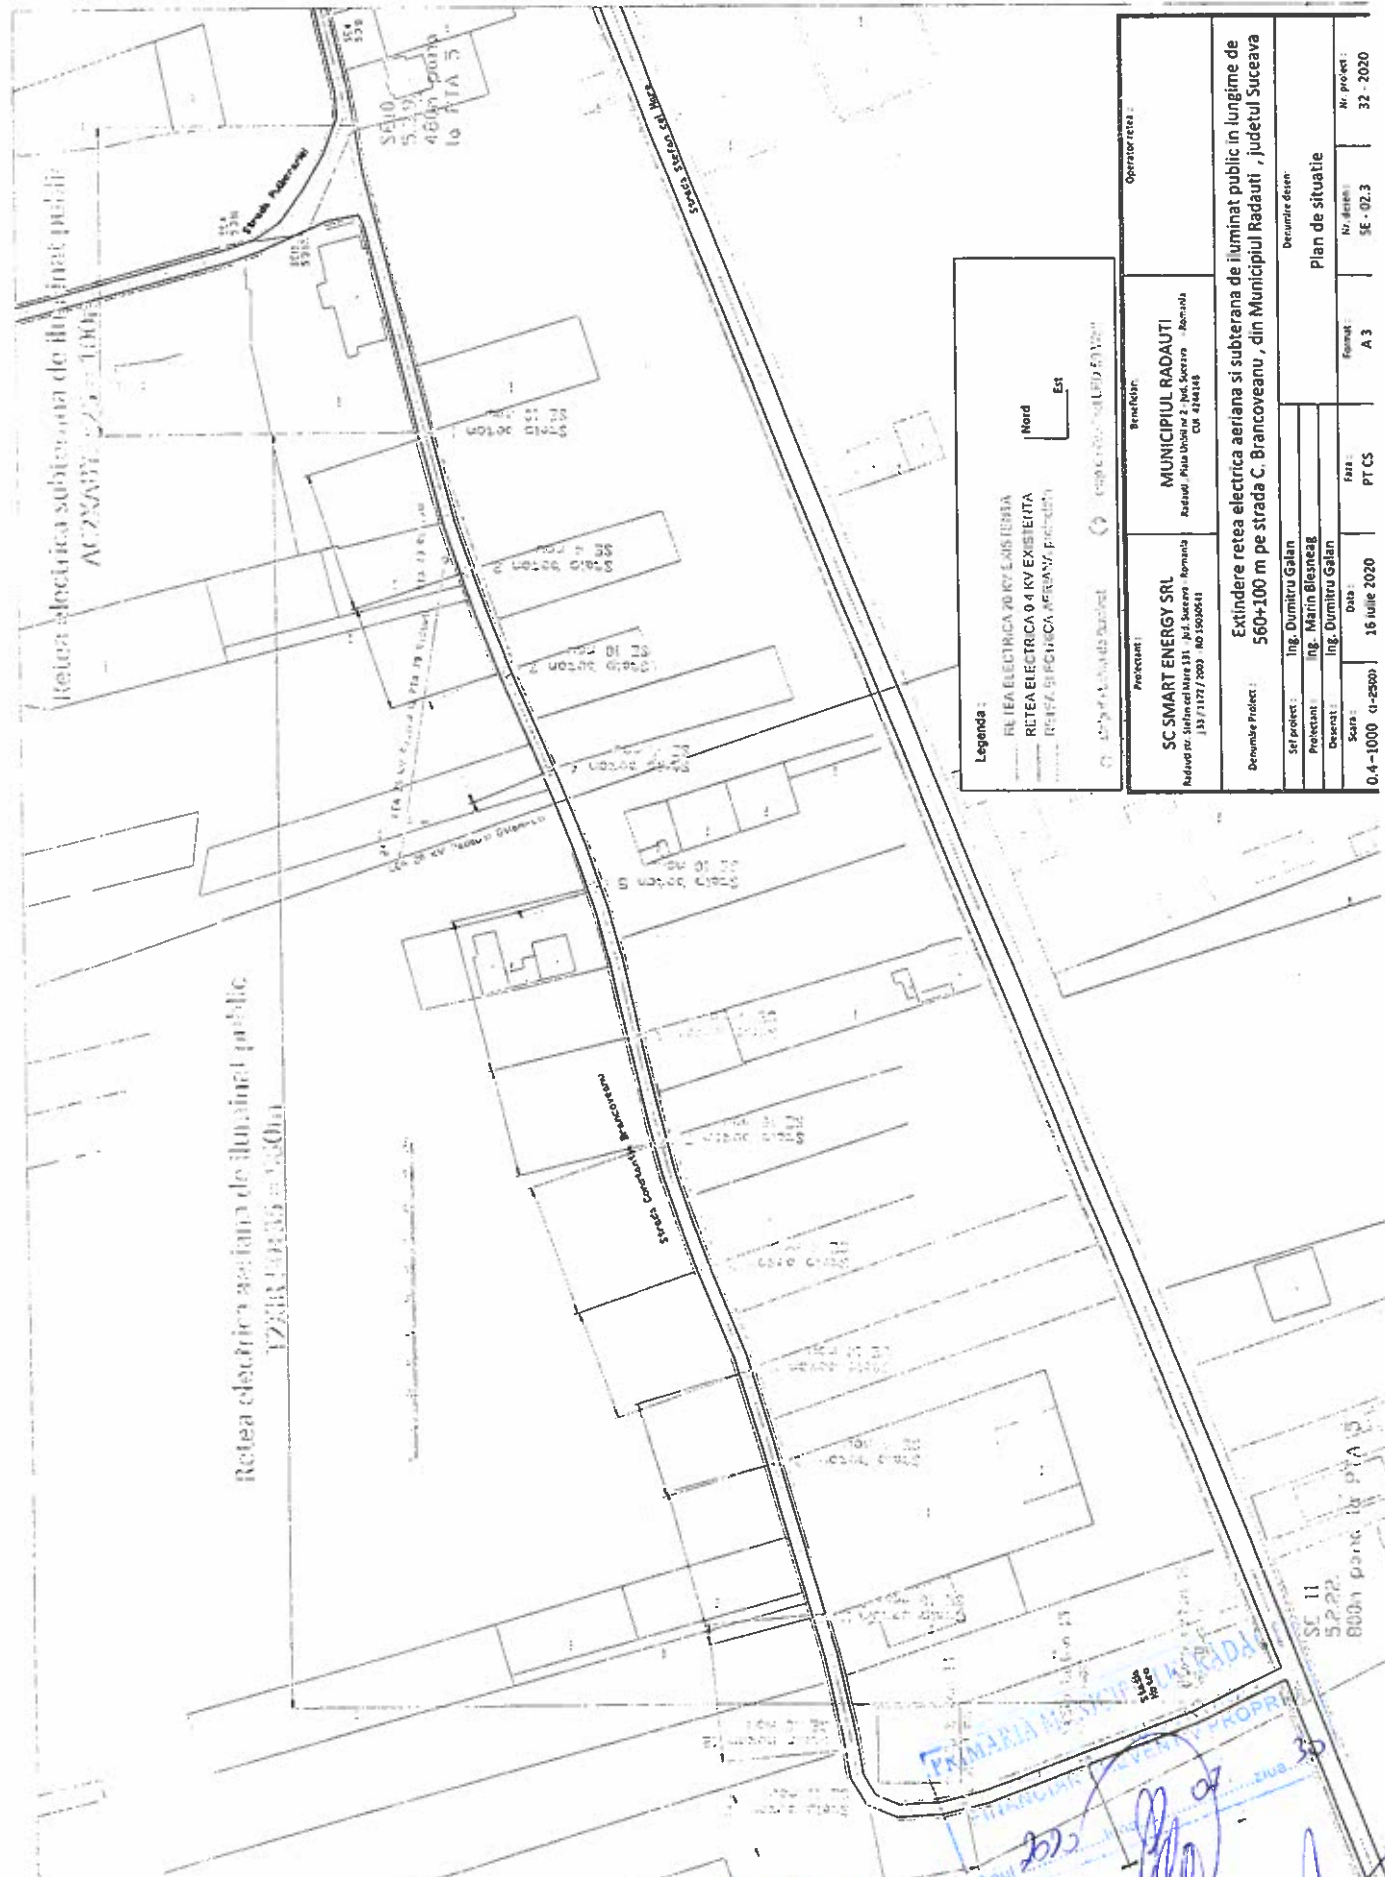

Legenda : Retea electrica 20 KV LMS TERETA Retea electrica 0.4 KV EXISTENTA Retea electrica aeriana de iluminat public		Operator retea : Municipiul Radauti Radauti, P.ia Iulian 2, Jud. Suceava - Romania CN 4184188	
Proiectant : SC SMART ENERGY SRL Radauti, P.ia Iulian 131, Jud. Suceava - Romania IBAN: RO112717003100150000411		Beneficiar : Municipiul Radauti Radauti, P.ia Iulian 2, Jud. Suceava - Romania CN 4184188	
Denumire proiect : Extindere retea electrica aeriana si subterana de iluminat public in lungime de 560+100 m pe strada C. Brancoveanu , din Municipiul Radauti , judetul Suceava		Decizie de deserv : Plan de situatie	
Ser proiect : Ing. Marin Blasneag		Formatare : A 3	
Deserv : Ing. Dumitru Galan		Nr. de desen : SE - 02.3	
Scara : 0.4 - 1000 (1:2000)		Nr. proiect : 32 - 2020	
Data : 16 Iulie 2020		Formatare : PT CS	

Preşedinte de şedinţă,
 Consilier local
BOGDAN ADRIAN NICOLAE

Nicolae



Secretar al municipiului,
Marinică SOFRONI

PRIMĂRIA MUNICIPIULUI RADAUTI
 ANUL 2020

SC 11
 S.P.22
 800m panta la P.ia 13

INDICATORII TEHNICO – ECONOMICI LA OBIECTIVUL DE INVESTIȚII

«Extindere rețea electrică de iluminat public aeriană – parțial subterană, pe str. Constanțin Brâncoveanu (zona abator APOLLO – stația METEO), în lungime de 660 metri liniari» municipiul Rădăuți, județul Suceava

Principalele lucrări de executat:

- L = 660 m liniari
- Săpături fundație stâlpi;
- Montare stâlpi beton cu fascicol torsadat pentru iluminat public tip T2XIR 50+ 25 mmp;
- Corpuri de iluminat LED 50 W (garanție 5 ani), echipate cu suport metalic zincat.

Durata estimată a serviciilor de proiectare = 30 zile de la intrarea în posesia CU.

Durata estimată a executării lucrărilor construcțiilor = 180 zile de la momentul semnării contractului cu societatea câștigătoare.

Valoare totală proiectare, dirigintie de santier, avize, acorduri, comisioane ISC = 4.915,80 lei (TVA - inclus).

TOTAL VALOARE = 88.316,80 lei (TVA - inclus)



**Președinte de ședință,
Consilier local**

Bogdan Adrian NICOLAU



**Contrasemnează pentru legalitate,
Secretar general al municipiului,
Marinică SOFRONI**