

### PROIECT DE HOTĂRÂRE

privind aprobarea înscrierii în Cartea funciară a terenului curți-construcții în suprafață de 7,00 mp aparținând domeniului public al Municipiului Rădăuți, situat în Municipiul Rădăuți, str. Calea Bucovinei nr. 3C, în vederea trecerii în domeniul privat și concesionării

Consiliul local al Municipiului Rădăuți, Județul Suceava;

Avînd în vedere:

- cererea înregistrată cu nr. 33901/01.04.2021 a doamnei Pașa Alexandra Eleonora, domiciliată în Mun. Rădăuți, str. Gen. Iacob Zadik nr. 21, sc. A, ap. 9;
- referatul de aprobare prezentat de primarul municipiului;
- rapoartele de specialitate ale Serviciilor de urbanism și a.t. și impozite și taxe;
- rapoartele de avizare ale comisiilor de specialitate din cadrul Consiliului Local al Municipiului Rădăuți;
- planul de amplasament și delimitare a imobilului și planul de încadrare în zonă;
- extras de Carte funciară eliberat de Biroul de Cadastru și Publicitate Imobiliară Rădăuți;
- anexa nr. 5 din H.G. nr. 1357/2001 – Inventarul bunurilor care aparțin domeniului public al municipiului Rădăuți;
- prevederile art. 23 pct. B din Legea nr. 7/1996 a cadastrului și publicității imobiliare, republicată, cu modificările și completările ulterioare;

În temeiul prevederilor art. 108 lit. b), art. 129 alin. (1), alin. (2) lit. c) și alin. 6 lit. a), ale art. 139 alin. (3) lit. g) și art. 297 alin (1) lit. b) din O.U.G nr. 57 / 2019 privind Codul administrativ;

### HOTĂRĂȘTE:

**Art.1.** (1) Se aprobă înscrierea în Cartea funciară a terenului curți-construcții în suprafață de 7,00 mp aparținând domeniului public al Municipiului Rădăuți, situat în Municipiul Rădăuți, str. Calea Bucovinei nr.3C, identificat ca parte din parcela virană nr. 866/1 din C.F. nr. 36894 a Municipiului Rădăuți, nr. C.F. vechi 7431, conform poziției nr. 212 din Anexa nr. 5 din H.G. nr. 1357/2001 – *Inventarul bunurilor care aparțin domeniului public al Municipiului Rădăuți*, în vederea trecerii în domeniul privat și a concesionării;

(2) Planul de amplasament și delimitare a imobilului pentru terenul descris la alin.(1) este prezentat în anexă, care constituie parte integrantă a prezentei hotărâri.

**Art.2.** Primarul municipiului, prin aparatul de specialitate al acestuia, se însărcinează cu ducerea la îndeplinire a prezentei hotărâri.

Inițiator,  
PRIMAR  
LOGHIN BOGDAN ANDREI


Avizat pentru legalitate,  
Secretar general al municipiului,  
SOFRONI MARINICĂ

**PLAN DE AMPLASAMENT SI DELIMITARE A IMOBILULUI  
pentru Instanta de Judecata**

ANEXA NR. 35 la regulament

Scara 1 : 500

Nr. cadastral	Suprafata masurata a imobilului (mp)	Adresa imobilului
1N	7	Intravilan Mun. Radauti, Str. Eudodu Hummuzachi, FN,
Cartea Funciara nr.	UAT	Mun. Radauti

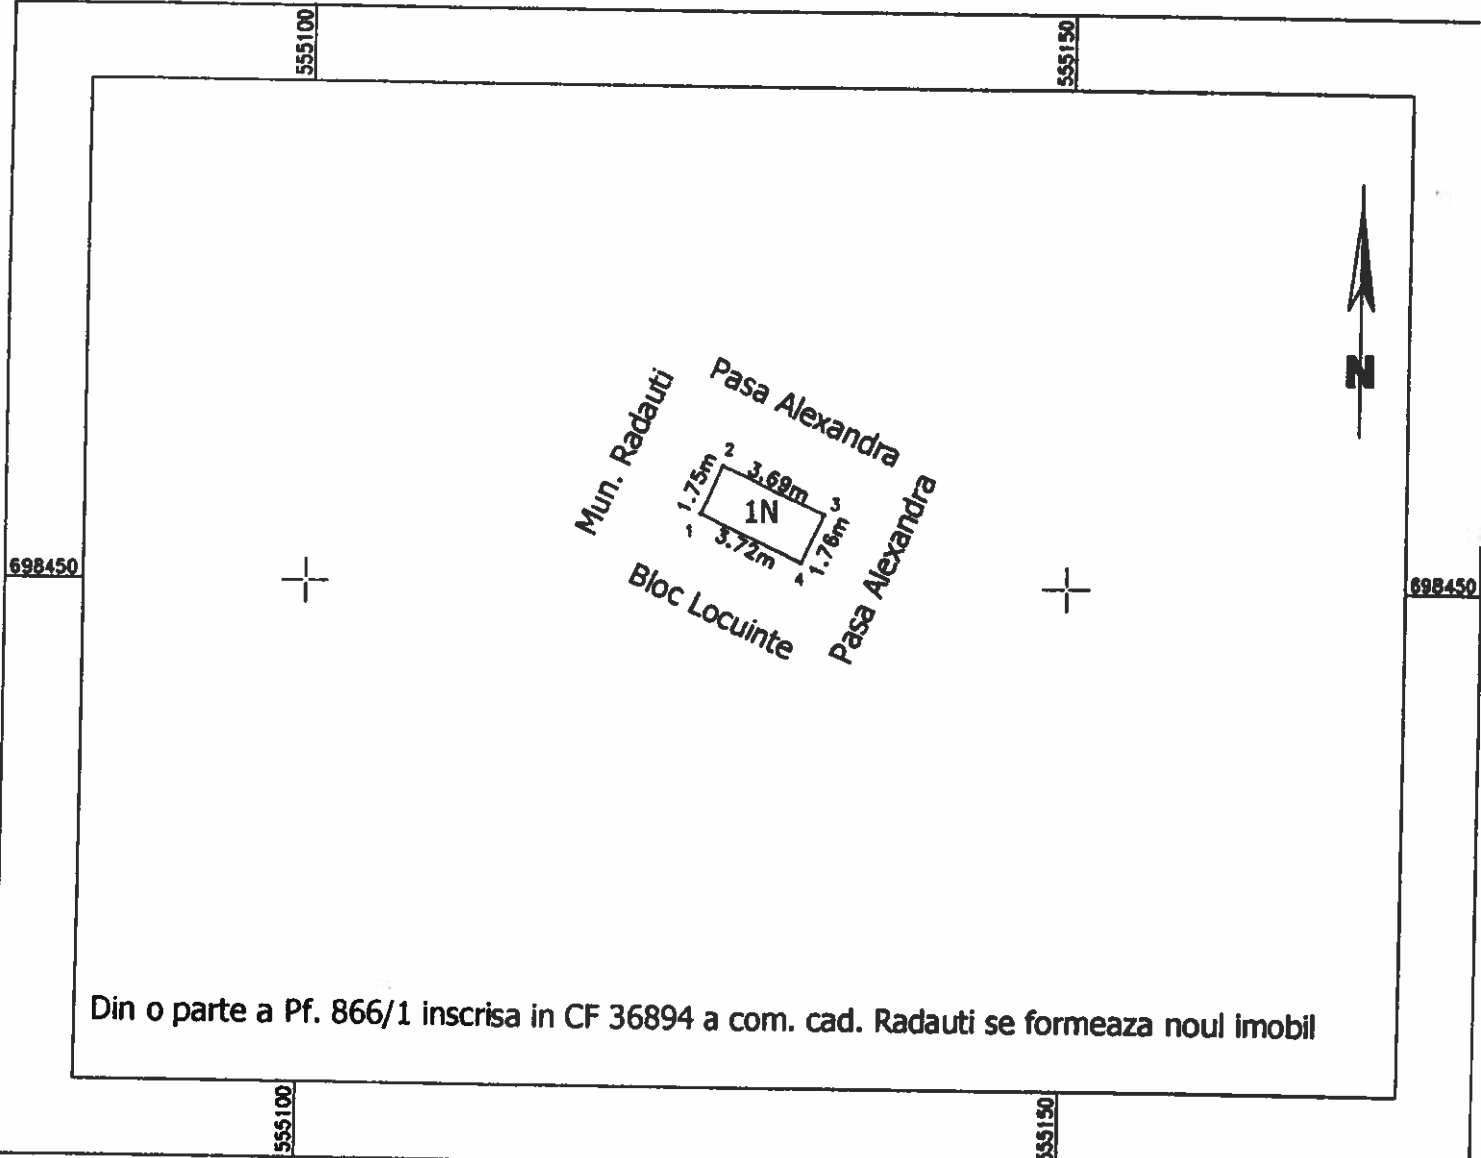

Din o parte a Pf. 866/1 inregistrata in CF 36894 a com. cad. Radauti se formeaza noul imobil

**A. Date referitoare la teren**

Nr. parcela	Categorie de folosinta	Suprafata (mp)	Mentii
1	N	7	neimpregnat
Total		7	

**B. Date referitoare la constructii**

Cod consp	Suprafata construita la sol (mp)	Mentii
Total		

Suprafata totala masurata a imobilului = 7 mp  
Suprafata din act = 7 mp

**Executant**  
Confirmarea corectitudinii datelor cadastrale si corespondentele cu realitatea din teren  
semnatura si stampila  
Data: 22.02.2021

**Inspector**  
Confirmarea introducerii imobilului in baza de date integrata si atribuirea numarului cadastral  
Stampila BCP  
semnatura si parafe  
Data: .....

**REFERAT de APROBARE**

**la proiectul de hotărâre privind aprobarea înscrierii în Cartea funciară a terenului curți-construcții în suprafață de 7,00 mp aparținând domeniului public al Municipiului Rădăuți, situat în Municipiul Rădăuți, str. Calea Bucovinei nr.3C, în vederea trecerii în domeniul privat și concesionării**

Conform cererii înregistrate cu nr. 33901 / 01.04.2021, d-na Pașa Alexandra Eleonora, domiciliată în Mun. Rădăuți, str. Gen. Iacob Zadik nr. 21, sc. A, ap.9, a solicitat aprobarea concesionării unui teren în suprafață de 7,00 mp situat în Mun. Rădăuți, str. Calea Bucovinei nr. 3C, în imediata vecinătate a apartamentului pe care îl deține în proprietate, situat în Mun. Rădăuți, str. Calea Bucovinei nr. 3C, bl. G1, sc. A, ap. 2, în vederea realizării unor trepte de acces din str. Eudoxiu Hurmuzachi.

În evidențele cadastrale, parcela nr. 866/1 din C.F. nr. 36894, din care face parte terenul solicitat spre concesionare este întabulată pe Statul Român, conform extrasului de C.F. emis de BCPI Rădăuți.

Parcela nr. 866/1 din C.F. nr. 36894 face parte din domeniul public al Municipiului Rădăuți, conform poziției nr. 212 din Anexa nr. 5 din H.G. nr. 1357/2001 – Inventarul bunurilor care aparțin domeniului public al Municipiului Rădăuți.

Propun, astfel, spre aprobare, înscrierea în Cartea funciară a terenului curți-construcții în suprafață de 7,00 mp aparținând domeniului public al Municipiului Rădăuți, situat în Municipiul Rădăuți, str. Calea Bucovinei nr. 3C, identificat ca parte din parcela virană nr. 866/1 din C.F. nr. 36894 a Municipiului Rădăuți, nr. C.F. vechi 7431, în vederea trecerii în domeniul privat și a concesionării.

Planul de amplasament și delimitare a imobilului pentru terenul solicitat spre concesionare este prezentat în anexă și constituie parte integrantă a proiectului de hotărâre.

**Inițiator,  
Primar,  
LOGHIN BOGDAN ANDREI**

