

HOTĂRÂRE
privind aprobarea amplasării a 10 căsuțe din lemn, destinate comerțului cu produse tradiționale, în Parcul central nr. II

Consiliul Local al Municipiului Rădăuți, întrunit în ședință ordinară;

Având în vedere:

- referatul de aprobare, înregistrat cu nr. 98822/16.04.2021, prezentat de primarul municipiului;
- raportul de specialitate, înregistrat cu nr. 98822/16.04.2021, al Serviciului de urbanism și a.t. și al Serviciului de impozite și taxe;
- raportul de avizare nr. 98841/21.04.2021 al comisiei de specialitate din cadrul Consiliului local;
- extrasul de Carte funciară nr. 16727 din 16.04.2021 eliberat de B.C.P.I. Rădăuți;
- planul de amplasament anexat la documentație;
- anexa nr. 5 din H.G. nr. 1357/2001 – Inventarul bunurilor care aparțin domeniului public al municipiului Rădăuți;
- prevederile Legii nr. 50/1991, republicată, privind autorizarea executării lucrărilor de construcții;
- art. 28 alin.(3) din Legea nr. 273 / 2006 privind finanțele publice locale, actualizată;

În temeiul art. 129 alin.(2) lit. c), alin.(6) lit. a) și a art. 139 alin.(3) lit. g) din O.U.G. nr. 57/2019 privind Codul administrativ,

HOTĂRĂȘTE:

Art.1. Se aprobă amplasarea a 10 căsuțe din lemn, destinate comerțului cu produse tradiționale, în Parcul central nr. II, conform planului de amplasament – Anexă, care constituie parte integrantă a prezentului proiect de hotărâre.

Art.2. Inchirierea căsuțelor către agenți economici se va face cu respectarea prevederilor legale privind desfășurarea de activități comerciale pe domeniul public și a măsurilor de prevenire și combatere a efectelor pandemiei COVID-19.

Art.3. Primarul municipiului și aparatul de specialitate din cadrul Primăriei Municipiului Rădăuți vor duce la îndeplinire prevederile prezentei hotărâri.

Presedinte de ședință,
Cons. local, Paul Tudor Martinescu




Contrasemnează pentru legalitate,
Secretar general al municipiului,
Marinică Sofroni



Rădăuți, 22.04.2021
Nr. 70

Anexa nr. 1 la HCl. nr. 70 / 22.04.22
 și conține 1 pagini.

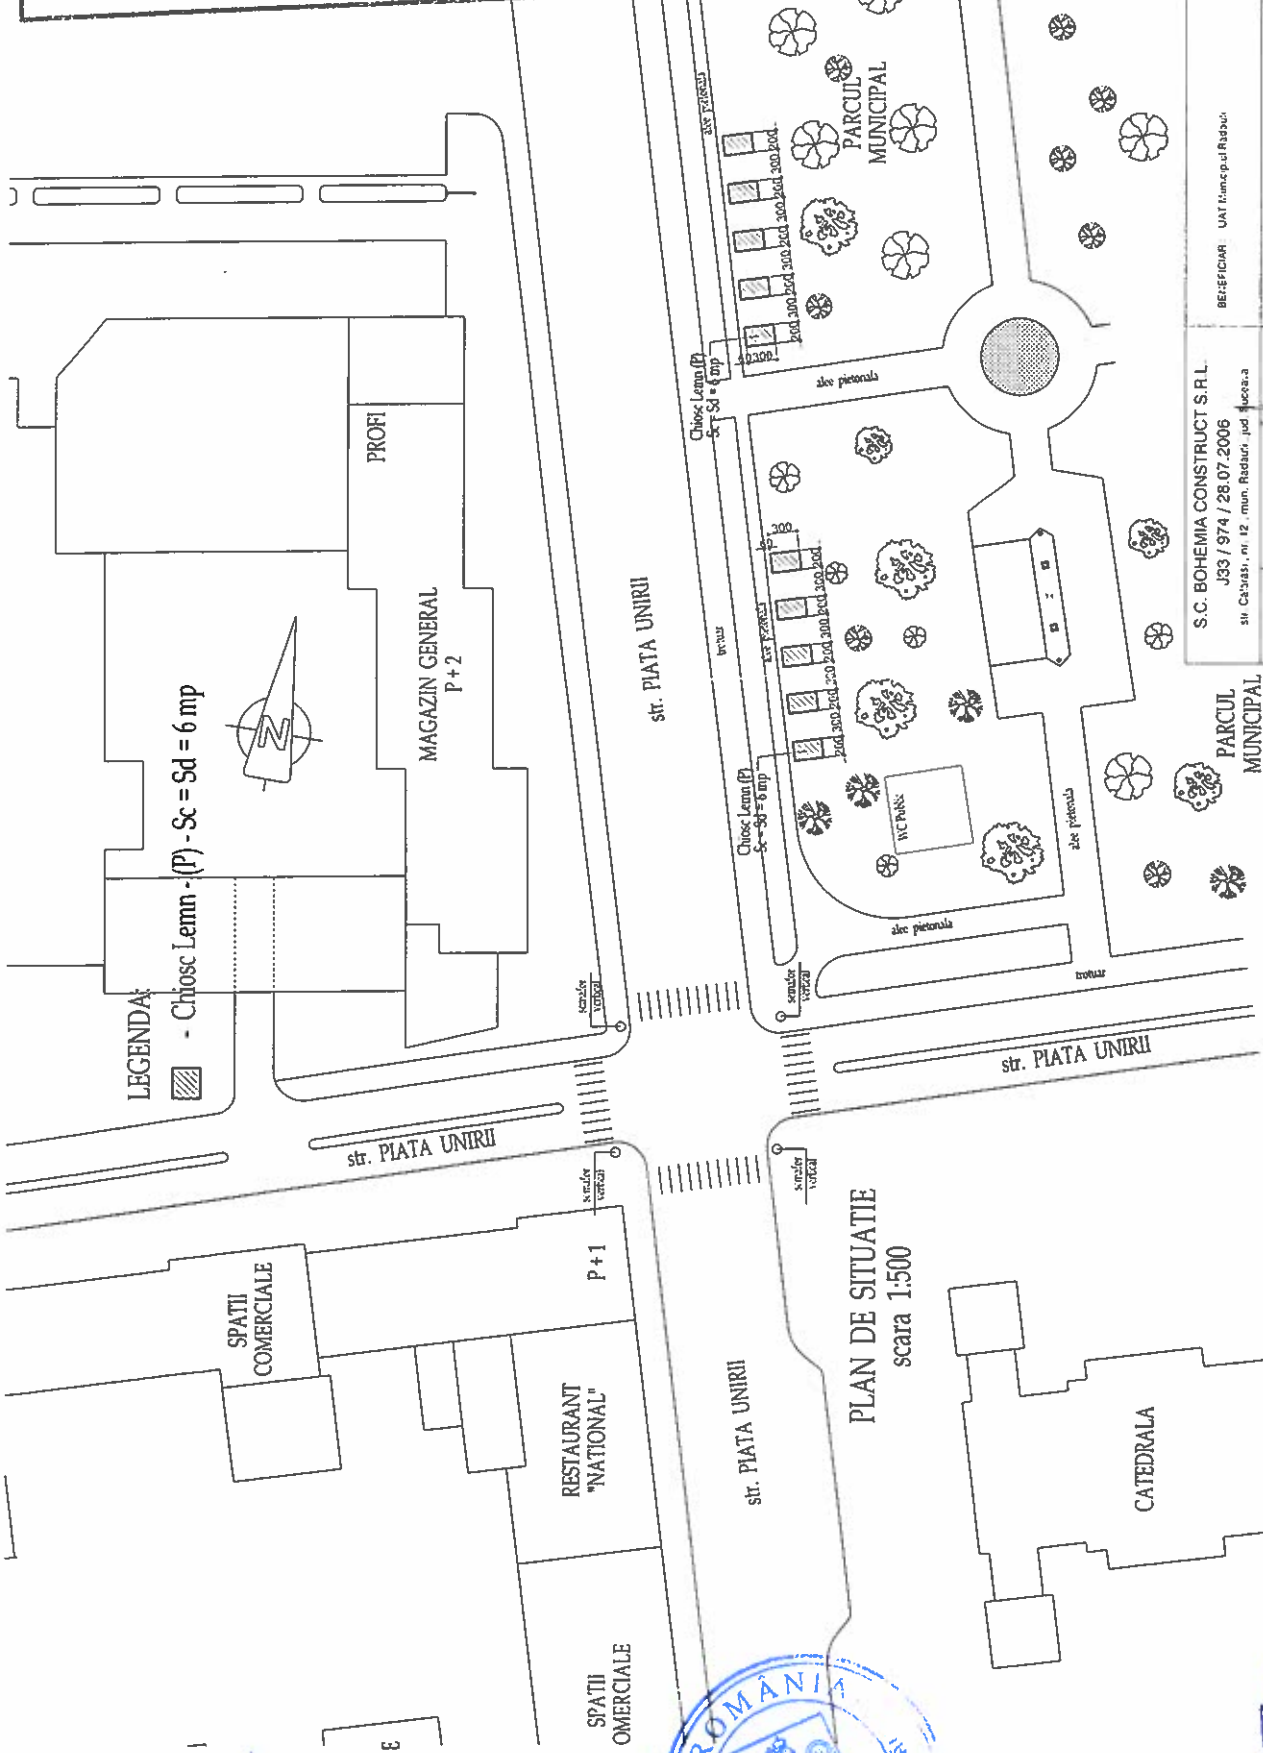

S.C. BOHEMIA CONSTRUCT S.R.L. J33 / 974 / 28.07.2006 str. Calabasi, nr. 12, mun. Radauti, jud. Suceava		PROIECT IUR / PROI
BENEFICIAR UAT Trane-pui Radauti		FAZA
SPECIFICATIE	NUME	Scara
set proiecti	ing. CIOBANCIUC F.	1:500
proiectat	ing. CIOBANCIUC F.	
desenat	op. GALAN C.	Data
		2021
TITLU PROIECT PROIECTARE A: PLASARE CHIOSCURI LEMN / mun. Radauti, str. Pula Unirii (Parcul Central), jud. Suceava		PLAN DE SITUATIE
TITLU PLASA PLAN DE SITUATIE		Planşa Nr. A1

PLAN DE SITUATIE
 scara 1:500



Preşedinte de şedinţă,
 Consilier local
PAUL TODD MARIŢINEŞ

Secretar al municipiului,
MARINICĂ SOFRONI