

HOTĂRÂRE

privind aprobarea documentației tehnico-economice și a indicatorilor tehnico-economici, pentru obiectivul de investiții «Extindere rețea electrică de iluminat public aeriană pe str. Salcânilor (zona spate Pompieri) din Municipiul Rădăuți, județul Suceava»

Consiliul Local al Municipiului Rădăuți,

Având în vedere:

- Referatul de aprobare prezentat de domnul primar al municipiului Rădăuți, Bogdan-Andrei LOGHIN, înregistrat cu nr. 98810/14.04.2021;
 - Raportul compartimentului de resort din cadrul aparatului de specialitate al primarului, înregistrat cu nr-ul 98811/14.04.2021;
 - Avizele Comisiilor de specialitate din cadrul Consiliului Local, înregistrate sub nr-le 98835/19.04.2021 și 98841/21.04.2021;
 - prevederile art. 44 alin. (1) și art. 45 alin. (1) din Legea nr. 273/2006, privind finanțele publice locale, cu modificările și completările ulterioare ;
 - prevederile art. 5 alin. (1), lit. b), punctul i), coroborate cu art. 9 din HG nr. 907/2016 privind etapele de elaborare și conținutul-cadru al documentațiilor tehnico-economice aferente obiectivelor/proiectelor de investiții finanțate din fonduri publice, cu modificările și completările ulterioare;
 - Documentația tehnică cu principalii indicatori tehnico-economici, realizată de S.C. Smart Energy S.R.L., Rădăuți;
- În temeiul art. 129 alin. (2), lit. b), alin. (4) lit. d), art. 139 alin. (3) lit. a), lit. g) și art. 196 alin. (1) lit. a) din O.U.G. nr. 57/2019 privind Codul Administrativ;

HOTĂRĂȘTE :

Art. 1. Se aprobă documentația tehnico-economică pentru obiectivul de investiții «Extindere rețea electrică de iluminat public aeriană pe str. Salcânilor (zona spate Pompieri) din Municipiul Rădăuți, județul Suceava», conform *Anexei nr. 1* care face parte integrantă din prezenta hotărâre.

Art. 2. Se aprobă indicatorii tehnico-economici ai obiectivului de investiții «Extindere rețea electrică de iluminat public aeriană pe str. Salcânilor (zona spate Pompieri) din Municipiul Rădăuți, județul Suceava», conform *Anexei nr. 2*, care face parte integrantă din prezenta hotărâre.


Art. 3. Primarul municipiului Rădăuți prin serviciile de specialitate, va duce la îndeplinire prevederile prezentei hotărâri.

Președinte de ședință,
Consilier local
Paul-Tudor Martinescu



Contrasemnează pentru legalitate,
Secretar general al municipiului,
Marinică Sofroni

Rădăuți, 22.04.2021
Nr. 80

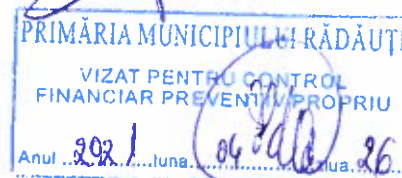



SC Smart Energy SRL Radauti

Rădăuși, str. Ștefan cel Mare nr. 131

Cod. 725400

Tel. / Fax: +40 / 0230 560322

E-mail: smartenergyradauti@yahoo.com

RO 19030541

J33/1172/2006



Lucrări electrice

Instalații racordare MT, JT

Instalații de utilizare

Nr. 395 / 12.04.2021

Anexa nr. 1 la HCL nr. 30/12.04.2021
și conține 4 pagini.


Indicatori tehnico economici pentru:


“ Extindere rețea electrică de iluminat public aeriană, pe strada Salcamilor,
(zona spate Pompieri), din Municipiul Radauti, jud. Suceava ”

- A. Extindere rețea electrică de iluminat public aeriană, pe strada Salcamilor (zona spate Pompieri), din Municipiul Radauti, în lungime de 369,6 metri liniari, pe stalpi de beton, cu fascicol torsadat pentru iluminat public tip T2XIR 50 + 25 mmp și corpuri de iluminat LED 50 W (garanție de 5 ani), echipate cu suport metalic zincat,
360 ml x 105 lei / ml – valoare = 38.808,0 lei;

Termen execuție: 6 luni de zile
Prețurile nu conțin TVA.

Cu stimă,
Eugen-Viorel SBIERA

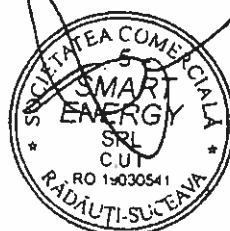

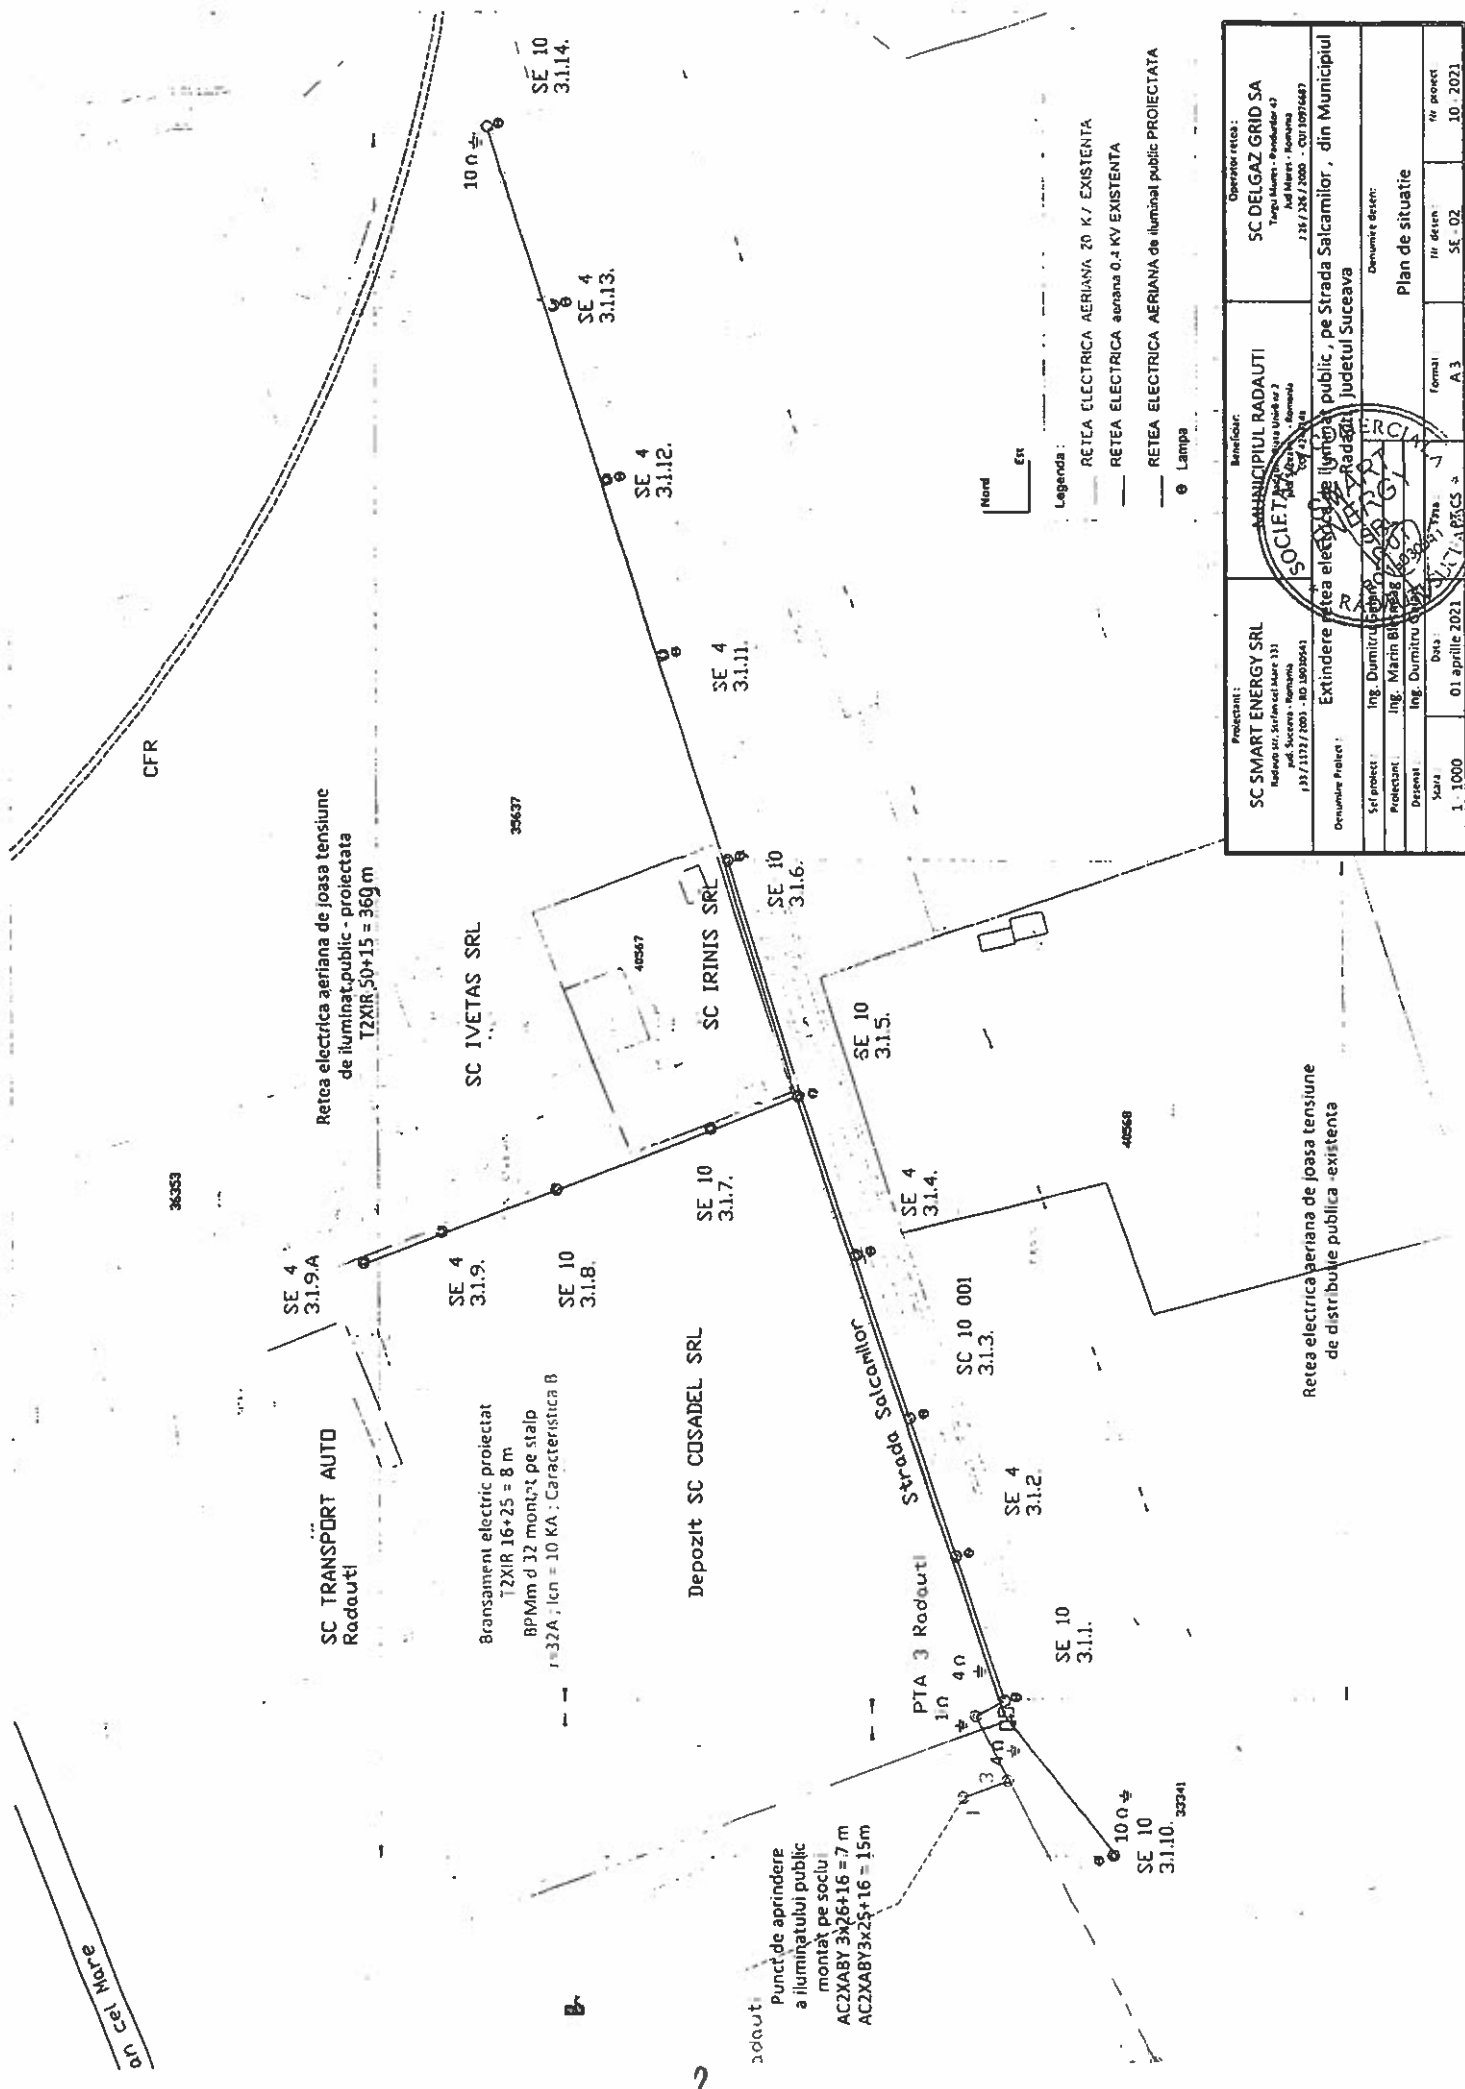

Proiectant: SC SMART ENERGY SRL <small>Adresa: Str. Stenocului nr. 131 1311132/2001 - RO 3502943</small>	Beneficiar: ADMINISTRATIILE RAJDAUTII <small>Str. Republicii nr. 2 3502943</small>	Operator rețea: SC DELGAZ GRID SA <small>Str. Mihail Kogălniceanu nr. 47 Jud. Mehediu - Romania 2387338/2000 - CU100716482</small>
Denumire Proiect: Extindere rețea electrică de iluminat public, pe Strada Salcâmilor, din Municipiul Radauti, Judetul Suceava		
Ser proiect: Ing. Dumitru Ștefan	Denumire desen: Plan de situatie	
Proiectant: Ing. Marin Blaga	In desen: SE. 02	Nr proiect: 10.2021
Desenat: Ing. Dumitru Ștefan	Formal: A 3	
Scara: 1 : 1000	Data: 01 aprilie 2021	

SC SMART ENERGY SRL Radauti
 Radauti , str. Stefan cel Mare 131
 J33 / 1172 / 2006
 RO 19030541

LUCRARE : 10 / 2021

D E V I Z G E N E R A L

al obiectivului de investitie

Extindere retea electrica de iluminat public , pe Strada Salcamilor , din Municipiul Radauti , judetul Suceava

110

Lucrari in INSTALATIILE CONSUMATORULUI

Nr. crt.	DENUMIREA CAPITOLELOR SI SUBCAPITOLELOR DE CHELTUIELI	VALOARE (fara TVA)	TVA	VALOARE (inclusiv TVA)
		LEI	19,00%	LEI
1	2	3	4	5
CAPITOLUL 1 - Cheltuieli pentru obtinerea si amenajarea terenului				
1.1	Obtinerea terenului		-	-
1.2	Amenajarea terenului		-	-
1.3	Amenajari pentru protectia mediului si aducerea terenului la starea initiala		-	-
1.4	Cheltuieli pentru relocarea/protectia utilitatilor		-	-
	TOTAL capitol 1		-	-
CAPITOLUL 2 - Cheltuieli pentru asigurarea utilitatilor necesare obiectivului de investitie				
	TOTAL capitol 2		-	-
CAPITOLUL 3 - Cheltuieli pentru proiectare si asistenta tehnica				
3.1	Studii		-	-
	3.1.1 Studii de teren		-	-
	3.1.2. Raport privind impactul asupra mediului		-	-
	3.1.3. Alte studii specifice		-	-
3.2	Documentatii-suport si cheltuieli pentru obtinerea de avize, acorduri si autorizatii		-	-
3.3	Expertizare tehnica		-	-
3.4	Certificarea performantei energetice si auditul energetic al cladirilor		-	-
3.5	Proiectare		-	-
	3.5.1. - Tema de proiectare		-	-
	3.5.2. - Studiu de fezabilitate		-	-
	3.5.3. - Studiu de fezabilitate/documentatie de avizare a lucrarilor de interventii si deviz general		-	-
	3.5.4. - Documentatiile tehnice necesare in vederea obtinerii avizelor / acordurilor / autorizatiilor		-	-
	3.5.5. - Verificarea tehnica de calitate a proiectului tehnic si a detaliilor de executie		-	-
	3.5.6. - Proiectul tehnic si detalii de executie		-	-
		1.848,07	351,13	2.199,20
3.6	Organizarea procedurilor de achizitie		-	-
3.7	Consultanta		-	-
	3.7.1. - Managementul de proiect pentru obiectivul de investitie		-	-
	3.7.2. - Auditul financiar		-	-
3.8	Asistenta tehnica		-	-
	3.8.1. - Asistenta tehnica din partea proiectantului		-	-
	3.8.1.1. - pe perioada de executie a lucrarilor		-	-

	3.8.1.2. - pentru participarea proiectantului la fazele incluse in programul de control al lucrarilor de executie , avizat de catre Inspectoratul de Stat in Constructii			
	3.8.2. - Diriginta de santier			
	TOTAL capitol 3	1.848,07	351,13	2.199,20
CAPITOLUL 4 - Cheltuieli pentru Investitia de baza				
4.1	Constructii si instalatii			
	1. - Retea electrica aeriana de iluminat public	28.047,65	5.329,05	33.376,70
	2. - Corpuri de iluminat	8.913,69	1.693,60	10.607,29
4.2	Montaj utilaje, echipamente tehnologice si functionale			
4.3	Utilaje, echipamente tehnologice si functionale care necesita montaj			
4.4	Utilaje, echipamente tehnologice si functionale care nu necesita montaj si echipamente de transport			
4.5	Dotari			
4.6	Active necorporale			
	TOTAL capitol 4	36.961,34	7.022,65	43.983,99
CAPITOLUL 5 - Alte cheltuieli				
5.1	Organizare de santier			
	5.1.1. Lucrari de constructii si instalatii aferente organizarii de santier			
	5.1.2. Cheltuieli conexe organizarii santierului			
5.2	Comisioane, cote, taxe, costul creditului			
	5.2.1. Comisioanele si dobanzile aferente creditului bancii finantatoare			
	5.2.2. Cota aferenta ISC pentru controlul calitatii lucrarilor de constructii			
	5.2.3. Cota aferenta ISC pentru controlul statului in amenajarea teritoriului,urbanism si pentru autorizarea lucrarilor de constructii			
	5.2.4. Cota aferenta Casei Sociale a Constructorilor - CSC			
	5.2.5. Taxe pentru acorduri, avize conforme si autorizatia de construire/desfiintare			
5.3	Cheltuieli diverse si neprevazute			
5.4	Cheltuieli pentru informare si publicitate			
	TOTAL capitol 5			
CAPITOLUL 6 - Cheltuieli pentru probe tehnologice si teste				
6.1	Pregatirea personalului de exploatare			
6.2	Probe tehnologice si teste			
	TOTAL capitol 6			
	TOTAL GENERAL	38.809,41	7.373,79	46.183,20
	din care: C + M (1.2 + 1.3 + 1.4 + 2 + 4.1 + 4.2 + 5.1.1)	36.961,34	7.022,65	43.983,99

Preturi la data de :
31.mar.21

7.879,92 euro

1 euro / 1 leu =
4,9251

Preşedinte de şedinţă,
Consilier local

PAUL TODOR MARTINESCU



Intocmit:
Proiectant
Ing. Dumitru Galan

Secretar al municipiului
Marinică SOFIONI

PRIMĂRIA MUNICIPIULUI RĂDAUȚI
VIZAT PENTRU CONTROL
FINANCIAR PREVENTIV PROPRIU
Anul 2021 Luna 03 Ziua 26

INDICATORII TEHNICO – ECONOMICI LA OBIECTIVUL DE INVESTIȚII
«Extindere rețea electrică de iluminat public aeriană pe str. Salcânilor (zona spate Pompieri) din Municipiul Rădăuți, județul Suceava»

Principalele lucrări de executat:

- a. Extindere rețea electrică de iluminat public aeriană pe str. Salcânilor (zona spate Pompieri) din Municipiul Rădăuți, județul Suceava în lăgime de 369,6 metri liniari, pe stâlpi de beton, cu fascicol torsadat pentru iluminat public tip T2XIR 50+25 mmp și corpuri de iluminat LED 50 W (garanție de 5 ani), echipate cu suport metalic zincat.


Durata estimată a serviciilor de proiectare = 15 zile de la intrarea în posesia CU.

Durata estimată a executării lucrărilor construcțiilor = 30 zile de la momentul semnării contractului cu societatea câștigătoare.


Valoarea totală proiectare, dirigintie de santier, avize, acorduri, comisioane ISC = 2.199,20 lei (TVA - inclus).

Valoarea lucrărilor de construcții-montaj = 43.983,99 (TVA - inclus).

TOTAL VALOARE = 46.183,20 lei (TVA - inclus)

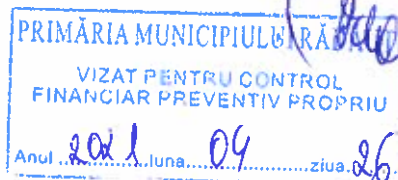

Președinte de ședință,
Consilier local
Paul-Tudor Martinescu

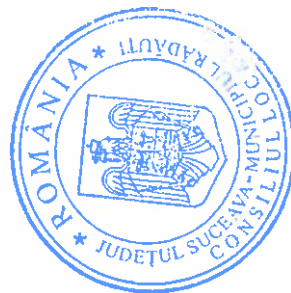

Contrasemnează pentru legalitate,
Secretar general al municipiului,
Marinică Sofroni