

**PROIECT DE HOTĂRÂRE**  
**privind aprobarea organizării evenimentului „Campionatul Național de Skandenberg” în**  
**Municipiul Rădăuți**

Consiliul Local al Municipiului Rădăuți, întrunit în ședința ordinară;  
Având în vedere:

- cererea înregistrată cu nr. 8574/20.05.2021 a Asociației « Clubul Sportiv Bucovina Skandenberg », Rădăuți;
- referatul de aprobare, înregistrat cu nr. \_\_\_\_/\_\_.05.2021, prezentat de primarul Municipiului Rădăuți;
- raportul de specialitate, înregistrat cu nr. \_\_\_\_/\_\_.05.2021, al Serviciului impozite și taxe;
- extrasul de Carte funciară nr. 7025/17.02.2021 emis de B.C.P.I. Rădăuți;
- prevederile Regulamentului pentru ocuparea domeniului public/privat al Municipiului Rădăuți, în vederea desfășurării de activități sezoniere și ocazionale aprobat prin H.C.L. nr. 117/24.04.2019;
- prev. Legii nr. 60 / 1991 privind organizarea și desfășurarea adunărilor publice, republicată, actualizată;
- prevederile H.G. nr. 531/2021 privind prelungirea stării de alertă pe teritoriul României începând cu data de 13 mai 2021, precum și stabilirea măsurilor care se aplică pe durata acesteia pentru prevenirea și combaterea efectelor pandemiei de COVID-19
- prevederile H.G. nr. 550/2021 pentru modificarea și completarea anexelor nr. 2 și 3 la Hotărârea Guvernului nr. 531/2021

În temeiul art. 129 alin.(2) lit. c) și d), alin.(7) lit. f) și cele ale art. 139 alin.(3) și art. 287 lit. b) din O.U.G. nr. 57/2019 privind Codul administrativ,

**HOTĂRĂȘTE:**

**Art.1.** (1) Se aprobă organizarea evenimentului „Campionatul Național de Skandenberg”, în perioada 05.05.2021 – 06.05.2021, în Parcare centrală – str. Piața Unirii f.nr.;

(2) Se aprobă schimbarea destinației terenului aferent desfășurării evenimentului din parcare în teren pentru desfășurare de activități sportive;

(3) Se aprobă încheierea acordului pentru ocuparea ocazională a domeniului public în forma prezentată în Anexă, care face parte integrantă din prezenta hotărâre.

**Art.2.** Se aprobă închiderea circulației pe platoul Parcării centrale - str. Piața Unirii f.nr. și devierea accesului de ieșire din parcare doar pe varianta str. Aleea Primăverii, prin gangul de lângă blocul turn nr. 31, în timpul desfășurării evenimentului.

**Art.3.** Primarul municipiului, prin aparatul de specialitate din cadrul Primăriei Mun. Rădăuți vor duce la îndeplinire prevederile prezentei hotărâri.

**Art.4.** Prezenta va fi adusă la cunoștința următoarelor instituții: Poliția Mun. Rădăuți, Jandarmeria Rădăuți, ISU Suceava, alte instituții implicate.

Inițiator,  
Primar  
LOGHIN BOGDAN ANDREI

Avizează pentru legalitate,  
Secretar general al municipiului,  
SOFRONI MARINICĂ




Oficiul de Cadastru și Publicitate Imobiliară SUCEAVA  
Biroul de Cadastru și Publicitate Imobiliară Radauti

## EXTRAS DE CARTE FUNCİARĂ PENTRU INFORMARE

Carte Funciară Nr. 32424 Radauti

Nr. cerere	7025
Ziua	17
Luna	02
Anul	2021
Cod verificare 100098104360	



### A. Partea I. Descrierea imobilului

Nr. CF vechi: 1542

TEREN Intravilan

Adresa: Loc. Radauti, Jud. Suceava

Nr. Crt	Nr. cadastral Nr. topografic	Suprafața* (mp)	Observații / Referințe
A1	Top: 5420	-	

### B. Partea II. Proprietari și acte

Înscrieri privitoare la dreptul de proprietate și alte drepturi reale		Referințe
<b>23 / 01/01/1873</b>		
Lege nr. 23/1873;		
B1	Intabulare, drept de PROPRIETATE, dobândit prin Lege, cota actuala 1/1 1) <b>COMUNA POLITICA RADAUTI</b> OBSERVAȚII: (provenita din conversia CF 1542)	A1
<b>16840 / 02/10/2009</b>		
Act Administrativ nr. 15, din 16/07/2002 emis de PRIMARIA MUNICIPIULUI RADAUTI;		
B2	imobilul 32417 s+a format din o parte a p.v.5420	A1
<b>2577 / 25/01/2018</b>		
Act Administrativ nr. 79, din 31/03/2016 emis de CONSILIUL LOCAL al mun. Radauti;		
B3	imobilul 53558 in suprafata de 3700 mp. s-a format din o parte a p.f. 5421 din cf 40640, din o parte a p.f.542/7 din cf 45649, din o parte a p.f. 637/2 din cf 39840, din o parte a p.f.250/2 din cf 44792 si din o parte a p.f.5420	A1
<b>33543 / 03/10/2018</b>		
Act Administrativ nr. Adeverință nr. 14030, din 28/09/2018 emis de PRIMARIA mun. Radauti; Act Normativ nr. Hotărâre nr. 1357, din 27/12/2001 emis de Guvernul României, Anexa nr. 5; Act Administrativ nr. Hotărâre nr. 182, din 27/09/2018 emis de CONSILIUL LOCAL al mun. Radauti, Anexa nr. 2- privind apartenența unor bunuri ce aparțin de domeniul public al mun. Rădăuți;		
B5	Din o parte a p.f. 5418, din o parte a p.f. 5419, din o parte a p.f. 277/13, din o parte a p.f. 5420, din o parte a p.f. 5421 și din o parte a p.f. 617/6 se formează imobilul 54217, în suprafata de 22575 mp, care se transcrie în Cfe 54217 Radauti	A1
<b>42473 / 13/12/2018</b>		
Act Administrativ nr. 257, din 29/11/2018 emis de CONSILIUL LOCAL AL MUN. RADAUTI; Act Normativ nr. 1357 cu anexa, din 27/12/2001 emis de GUVERNUL ROMANIEI; Act Administrativ nr. 18085, din 12/12/2018 emis de PRIMARIA MUN. RADAUTI;		
B6	imobilul 54331 Radauti s-a format din o parte a p.f.5420	A1
<b>24354 / 13/06/2019</b>		
Act Administrativ nr. 142, din 23/05/2019 emis de CONSILIUL LOCAL al mun. Radauti; Act Administrativ nr. 339, din 10/06/2019 emis de Primaria Radauti; Act Administrativ nr. 8830, din 10/06/2019 emis de PRIMARIA mun. Radauti;		
B7	imobilul 54611 Radauti in suprafata de 32 mp s-a format din o parte a p.f.5420	A1

### C. Partea III. SARCINI .

Inscrieri privind dezmembrămintele dreptului de proprietate, drepturi reale de garanție și sarcini	Referințe
NU SUNT	

Teren

Nr cadastral	Suprafața (mp)*	Observații / Referințe
Top: 5420	-	

\* Suprafața este determinată în planul de proiecție Stereo 70.

DETALII LINIARE IMOBIL

Date referitoare la teren

Nr Crt	Categorie folosință	Intra vilan	Suprafața (mp)	Tarla	Parcelă	Nr. topo	Observații / Referințe
1	curți construcții	DA	-	-	-	-	

Extrasul de carte funciară generat prin sistemul informatic integrat al ANCPİ conține informațiile din cartea funciară active la data generării. Acesta este valabil în condițiile prevăzute de art. 7 din Legea nr. 455/2001, coroborat cu art. 3 din O.U.G. nr. 41/2016, exclusiv în mediul electronic, pentru activități și procese administrative prevăzute de legislația în vigoare. Valabilitatea poate fi extinsă și în forma fizică a documentului, fără semnătură olografă, cu acceptul expres sau procedural al instituției publice ori entității care a solicitat prezentarea acestui extras.

Verificarea corectitudinii și realității informațiilor conținute de document se poate face la adresa [www.ancpi.ro/verificare](http://www.ancpi.ro/verificare), folosind codul de verificare online disponibil în antet. Codul de verificare este valabil 30 de zile calendaristice de la momentul generării documentului.

Data și ora generării,

17/02/2021, 12:14




# PLAN DE AMPLASAMENT



JUD. SUCEAVA ,MUNICIPIUL RADAUTI

Scara 1:1000

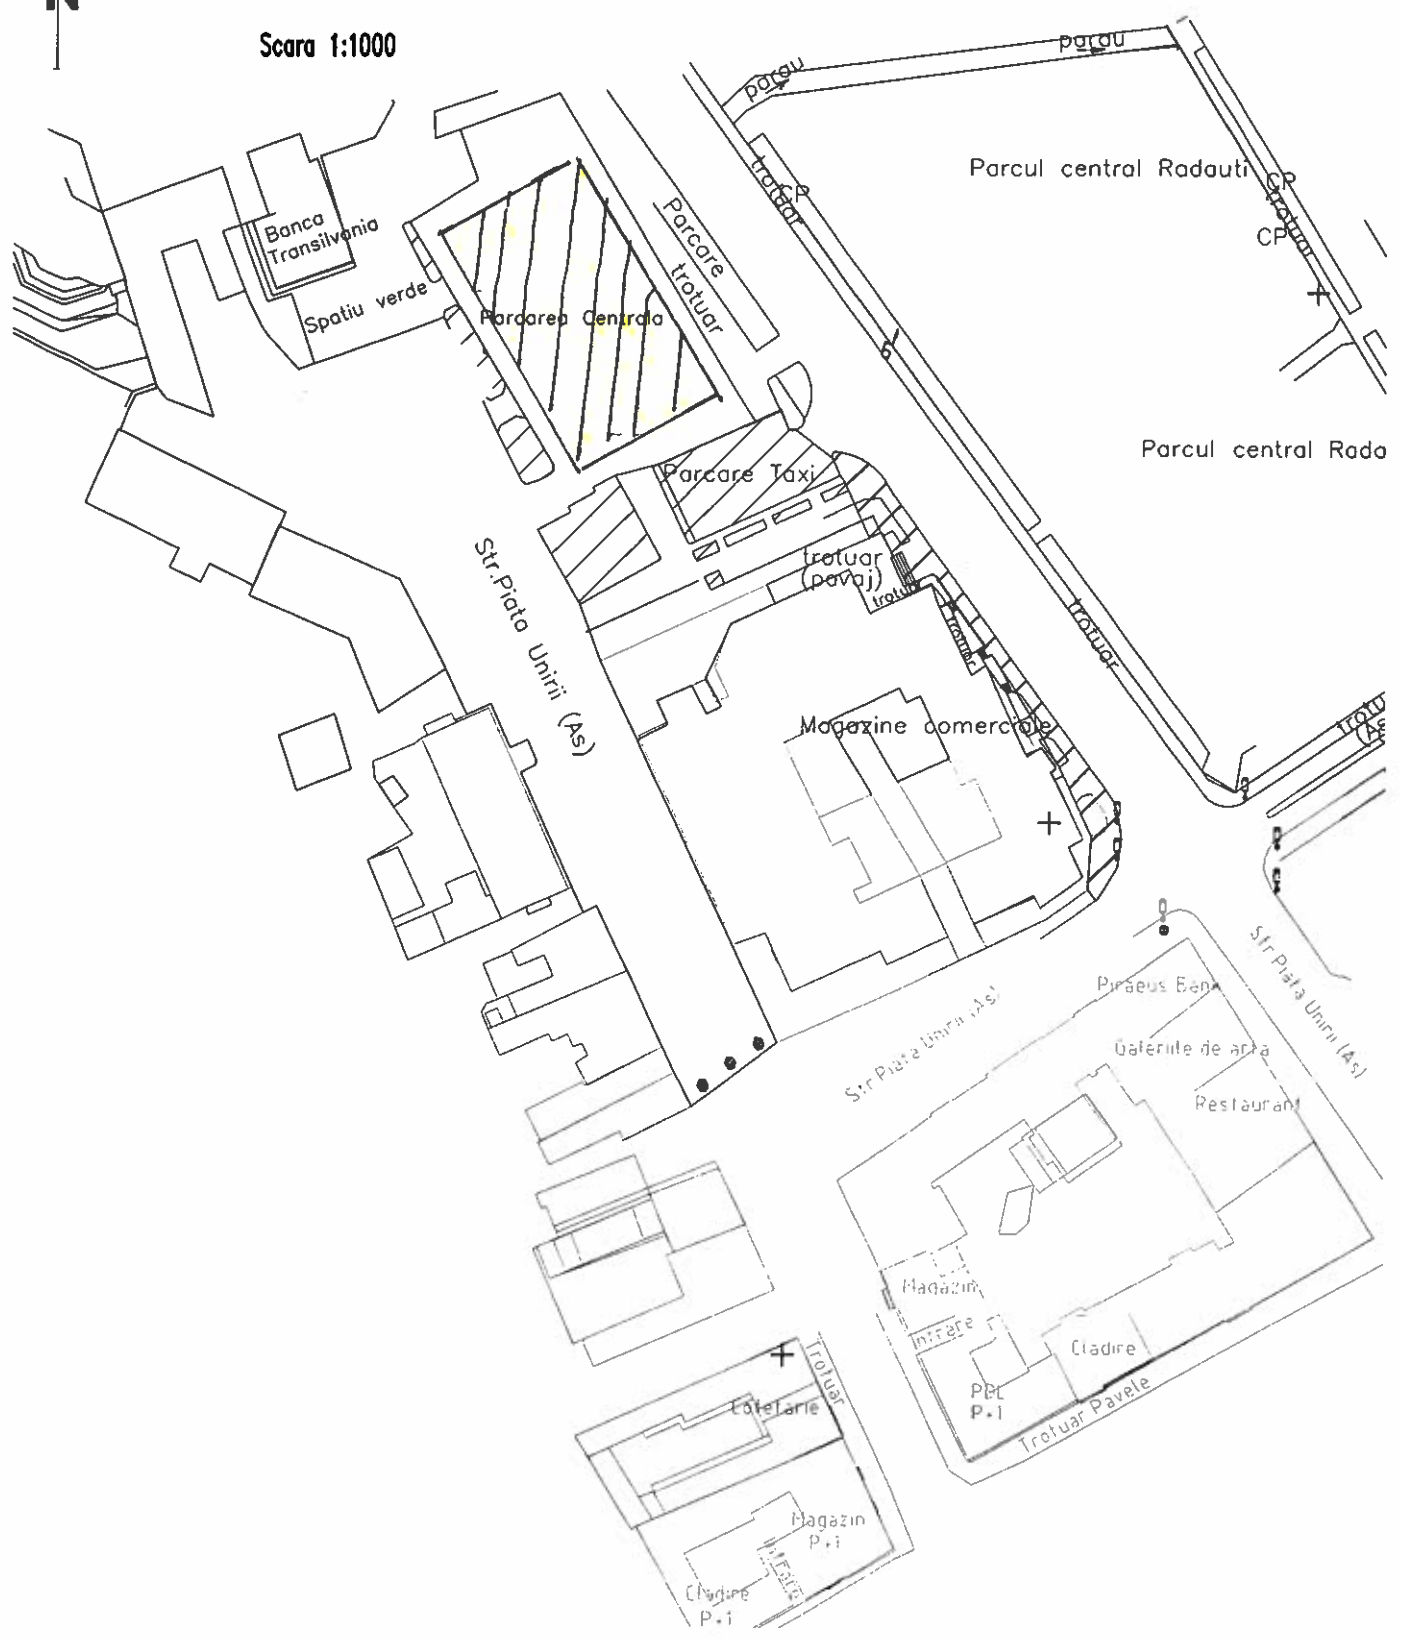



ROMANIA JUDEȚUL SUCEAVA

MUNICIPIUL RĂDĂUȚI

Primăria/Consiliul local [www.primariaradauti.ro](http://www.primariaradauti.ro)

Str. Piața Unirii, nr. 2-4, Municipiul Rădăuți, Județul Suceava, cod 725400

Primar: [primar@primariaradauti.ro](mailto:primar@primariaradauti.ro)

Contabilitate: [contabilitate@primariaradauti.ro](mailto:contabilitate@primariaradauti.ro), Comp. Juridic [juridic@primariaradauti.ro](mailto:juridic@primariaradauti.ro)

Impozite și taxe: [impozite@primariaradauti.ro](mailto:impozite@primariaradauti.ro); Control Comercial [comercial@primariaradauti.ro](mailto:comercial@primariaradauti.ro)

Comp. Urbanism: [urbanism@primariaradauti.ro](mailto:urbanism@primariaradauti.ro); Director Tehnic [directortehnic@primariaradauti.ro](mailto:directortehnic@primariaradauti.ro)

Cod fiscal : 4244148 Banca: Trezoreria Rădăuți

## ACORD

pentru utilizarea ocazională a domeniului public

nr. \_\_\_\_\_ din \_\_\_\_\_

### I. Părțile contractante

**MUNICIPIUL RĂDĂUȚI**, cu sediul în Municipiul Rădăuți, str. Piața Unirii nr.2-4, jud. Suceava, reprezentat prin primar, LOGHIN BOGDAN ANDREI și prin șeful serviciului de impozite și taxe, SILVIU URSESCU, în calitate de proprietar

și

**Asociația „CLUBUL SPORTIV BUCOVINA SKANDENBERG”**, CUI 27622420, cu sediul în Municipiul Rădăuți, str. Dobrogeanu Gherea nr. 25C, ap.3, jud. Suceava, reprezentată prin CHIPREANOV ANDREI, în calitate de utilizator

### II. Obiectul contractului

Părțile convin la participarea agentului economic, conform Hotărârii Consiliului Local nr. 117 din 24.04.2019 privind aprobarea Regulamentului pentru ocuparea domeniului public/privat al Municipiului Rădăuți, în vederea de activități sezoniere și ocazionale, cu obiectul de activitate:

A.1. Alimentație publică/ 2.Produse industriale/ 3.Parc de distracții/ 4.Altele: **Competiție sportivă**

B. Amplasament: **str. Piața Unirii f.nr. – Parcare centrală**

C. În suprafață de **800 mp**

D. Pentru ce aparate se solicită racordarea la rețeaua electrică: **scenă, instalație de sonorizare.**

### III. Prețul contractului

Taxa pentru utilizarea temporară a domeniului public este de **0 lei**, care se achită anticipat ocupării terenului, pînă la data de: *nu este cazul*. În cazul nerespectării acestei clauze, contractul se consideră reziliat de drept, iar locul se închiriază altui agent economic.

Valoare energie electrică estimată a fi consumată la punctul de consum al Municipiului Rădăuți în sumă de **0 lei**. Această sumă va constitui recuperare energie electrică consumată pentru susținerea activității.

### IV. Clauze

1. Primăria este absolvită de orice răspundere în cazul producerii unor evenimente sau pagube datorită utilizării unor instalații improvizate de utilizator.

2. ESTE INTERZISĂ subînchirierea spațiului solicitat.

3. Este obligatorie respectarea amplasamentelor, conform hărții întocmite de proprietar.

4. Este interzisă deteriorarea, sub orice formă, a spațiilor verzi și a mobilierului stradal, precum și modificarea acestuia în sensul realizării unor improvizatii.

5. Utilizatorul se obligă să nu folosească și să nu expună nici un fel de material de reclamă sau publicitate. (se înțelege prin material de reclamă: banner, panou, inscripționare pe cort, umbrelă, parasolar, pahar inscripționat etc.)
6. Utilizatorul este integral răspunzător pentru deținerea avizelor, licențelor, aprobărilor și autorizațiilor necesare activității desfășurate.
7. Utilizatorul este obligat să asigure protecția consumatorilor, să respecte normele de protecție a muncii, să asigure ordinea și liniștea publică în zona arondată, să utilizeze case de marcat și să nu creeze disconfort, sub orice formă, riveranilor.
8. Utilizatorului îi este interzis să depoziteze o cantitate mare marfă, mai mult decât suprafața înscrisă în acord.
9. În cazul nerespectării oricăror condiții aprobate prin prezentul contract sau a regulamentului de utilizare temporară a domeniului public, utilizatorul va fi eliminat de îndată din locația aprobată, fără a se acorda vreo măsură reparatorie, prezentul contract fiind reziliat pe deplin drept, fără acordarea vreunui termen și fără obligativitatea constatării rezilierii de către instanța judecătorească.
10. Agentului economic eliminat li se va refuza întocmirea unui alt acord pentru o perioadă viitoare în Municipiul Rădăuți.
11. Utilizatorul este obligat să asigure igienizarea și colectarea corespunzătoare a gunoiului din zona în care își desfășoară activitatea.
12. Să respecte prevederile Hotărârii Guvernului nr. 531 din 10 mai 2021, cu modificările și completările ulterioare, privind prelungirea stării de alertă pe teritoriul României începând cu data de 13 mai 2021, precum și stabilirea măsurilor care se aplică pe durata acesteia pentru prevenirea și combaterea efectelor pandemiei de COVID-19
13. Amplasarea se va face în data de 05.05.2021.
14. Alte clauze \_\_\_\_\_.
15. **Prezentul contract este valabil pentru perioada 05.05 – 06.05.2021.**

Drept pentru care s-a întocmit prezentul contract în 2 exemplare, dintre care unul la organizator și unul la utilizator.

**Organizator,  
MUNICIPIUL RĂDĂUȚI**

**Participant,  
Asociația CLUBUL SPORTIV  
BUCOVINA SKANDENBERG**

**Primar, Loghin Bogdan Andrei**

**Reprezentant legal,  
Chipreanov Andrei**

**Sef serviciu, Silviu Ursescu**

**Intocmit, Cazac Ileana**



**REFERAT de APROBARE**  
**la proiectul de hotărîre privind aprobarea organizării evenimentului „Campionatul Național de Skandenberg” în Municipiul Rădăuți**

Prin cererea înregistrată cu nr. 8574/20.05.2021, Asociația « Clubul Sportiv Bucovina Skandenberg » Rădăuți solicită aprobarea colaborării pentru susținerea evenimentului « Campionatul Național de Skandenberg » ce va avea loc în perioada 05 – 06 iunie 2021 în Municipiul Rădăuți. În acest sens ne solicită aprobarea amplasării unei scene și delimitarea unui spațiu în fața acesteia în vederea accesului publicului.

În scopul ducerii la îndeplinire a acestui deziderat, administrația publică locală este datoră să ia toate măsurile privind desfășurarea în condiții legale a evenimentului. Din punct de vedere administrativ, implicațiile privesc asigurarea întreruperii circulației în zonă prin schimbarea destinației terenului, din parcare în teren pentru activități sportive, cu devierea circulației pe altă rută, respectiv asigurarea ordinii și liniștii publice aferente unei adunări publice de asemenea anvergură.

Serviciul se specialitate propune o variantă de acord de ocupare a domeniului public, cu titlu gratuit, avînd în vedere colaborarea administrației publice locale cu asociația inițitoare, în scopul derulării în bune condiții a competiției sportive.

O condiție esențială în derularea colaborării dintre părți este aceea a respectării, din partea organizatorului, a măsurilor legale pentru prevenirea și combaterea efectelor pandemiei de COVID-19 instituite prin Hotărîre a Guvernului României și prin Ordin al Ministrului Sănătății.

Avînd în vedere cele prezentate, propun spre aprobare proiectul de hotărîre în forma prezentată.

Primar,  
**LOGHIN BOGDAN ANDREI**