

HOTĂRÂRE

privind aprobarea amplasării și funcționării unui parc de distracții în Municipiul Rădăuți

Consiliul Local al Municipiului Rădăuți, întrunit în ședința extraordinară;
Având în vedere:

- cererile înregistrate cu nr. 10362/22.06.2021 a Firmei Buzdugan Iulian Intreprindere Individuală, respectiv nr. 10598/25.06.2021 a Firmei Colosal Parc S.R.L.;
- referatul de aprobare, înregistrat cu nr. 99003/07.07.2021, prezentat de primarul Municipiului Rădăuți;
- raportul de specialitate, înregistrat cu nr. 99003/07.07.2021, al Serviciului impozite și taxe;
- avizul nr. 99014/08.07.2021 al comisiei de specialitate din cadrul Consiliului local;
- extrasul de Carte funciară nr. 7025/17.02.2021 emis de B.C.P.I. Rădăuți;
- prevederile Regulamentului pentru ocuparea domeniului public/privat al Municipiului Rădăuți, în vederea desfășurării de activități sezoniere și ocazionale aprobat prin H.C.L. nr. 117/24.04.2019;
- prevederile Legii nr. 60 / 1991 privind organizarea și desfășurarea adunărilor publice, republicată, actualizată;
- Legea nr. 55 din 15 mai 2020 privind unele măsuri pentru prevenirea și combaterea efectelor pandemiei de COVID-19, cu modificările și completările ulterioare;
- prevederile H.G. nr. 636/2021 privind prelungirea stării de alertă pe teritoriul României începând cu data de 12 iunie 2021, precum și stabilirea măsurilor care se aplică pe durata acesteia pentru prevenirea și combaterea efectelor pandemiei de COVID-19;
- prevederile H.C.L. nr. 264/2020 privind stabilirea impozitelor și taxelor locale pentru anul 2021.

În temeiul art. 129 alin.(2) lit. c) și d), alin.(7) lit. f) și cele ale art. 139 alin.(3) și art. 287 lit. b) din O.U.G. nr. 57/2019 privind Codul administrativ,

HOTĂRĂȘTE:

Art.1. (1) Se aprobă amplasarea și funcționarea unui parc de distracții, în perioada 09.07.2021 – 18.07.2021, în Parcarea centrală – str. Piața Unirii f.nr.;

(2) Se aprobă schimbarea destinației terenului aferent desfășurării evenimentului din parcare în teren pentru desfășurare de activități de agrement;

(3) Se aprobă încheierea acordului pentru ocuparea ocazională a domeniului public în forma prezentată în Anexă, care face parte integrantă din prezenta hotărâre.

Art.2. Se aprobă închiderea circulației pe platoul Parcării centrale - str. Piața Unirii f.nr., cu asigurarea accesului pe ambele variante de defluire a traficului auto din Parcarea centrală, pe toată perioada desfășurării activității, inclusiv timpul necesar pentru montarea și demontarea utilajelor.

Art.3. Primarul municipiului, prin aparatul de specialitate din cadrul Primăriei Mun. Rădăuți vor duce la îndeplinire prevederile prezentei hotărâri.

Art.4. Prezenta va fi adusă la cunoștința următoarelor instituții: Poliția Mun. Rădăuți, Jandarmeria Rădăuți, ISU Suceava, alte instituții implicate.

Presedinte de ședință,
Consilier local
Nichiforiuc Cristina Nicoleta

Contrasemnează pentru legalitate,
Secretar general al municipiului,
Sofroni Marinică

Rădăuți, 09.07.2021
Nr. 138





ROMANIA JUDEȚUL SUCEAVA
MUNICIPIUL RĂDĂUȚI

Primăria/Consiliul local www.primariaradauti.ro
Str. Piața Unirii, nr. 2-4, Municipiul Rădăuți, Județul Suceava, cod 725400

Primar: primar@primariaradauti.ro

Contabilitate: contabilitate@primariaradauti.ro; Comp. Juridic juridic@primariaradauti.ro
Impozite și taxe: impozite@primariaradauti.ro; Control Comercial comercial@primariaradauti.ro
Comp. Urbanism: urbanism@primariaradauti.ro; Director Tehnic directortehnic@primariaradauti.ro
Cod fiscal: 4244148 Banca: Trezoreria Rădăuți

ACORD

pentru utilizarea ocazională a domeniului public
nr. _____ din _____

I. Părțile contractante

MUNICIPIUL RĂDĂUȚI, cu sediul în Municipiul Rădăuți, str. Piața Unirii nr.2-4, jud. Suceava, reprezentat prin primar, LOGHIN BOGDAN ANDREI și prin șeful serviciului de impozite și taxe, Silviu Ursescu, în calitate de proprietar

și
(denumire operator selectat), cu sediul în _____, str. _____ nr. _____, jud. _____, înregistrare în O.R.C. la nr. _____, prezentată prin administrator, _____, în calitate de utilizator

II. Obiectul contractului

Părțile convin la participarea agentului economic, conform Hotărârii Consiliului Local nr. 117 din 24.04.2019 privind aprobarea Regulamentului pentru ocuparea domeniului public/privat al Municipiului Rădăuți, în vederea de activități sezoniere și ocazionale, cu obiectul de activitate:

- A.1. Alimentație publică/ 2. Produse industriale/ 3. Parc de distracții/ 4. Altele: _____
B. Amplasament: str. Piața Unirii f.nr. – Parcare centrală (platou)
C. În suprafață de 1.200 mp
D. Pentru ce aparate se solicită racordarea la rețeaua electrică: utilaje și echipamente specifice.

III. Prețul contractului

Taxa pentru utilizarea temporară a domeniului public este de 14.952 lei, care se achită anticipat ocupării terenului, până la data de 09.07.2021. În cazul nerespectării acestei clauze, contractul se consideră reziliat de drept, iar locul se închiriază altui agent economic.

Valoare energie electrică estimată a fi consumată la punctul de consum al Municipiului Rădăuți în sumă de 2.000 lei. Această sumă va constitui recuperarea energiei electrice consumată pentru susținerea activității.

IV. Clauze

1. Primăria este absolvită de orice răspundere în cazul producerii unor evenimente sau pagube datorită utilizării unor instalații improvizate de utilizator.
2. ESTE INTERZISĂ subînchirierea spațiului solicitat.
3. Este obligatorie respectarea amplasamentelor, conform hărții întocmite de proprietar.
4. Este interzisă deteriorarea, sub orice formă, a spațiilor verzi și a mobilierului stradal, precum și modificarea acestuia în sensul realizării unor improvizatii.

5. Utilizatorul se obligă să nu folosească și să nu expună nici un fel de material de reclamă sau publicitate. (se înțelege prin material de reclamă: banner, panou, inscripționare pe cort, umbrelă, parasolar, pahar inscripționat etc.)
6. Utilizatorul este integral răspunzător pentru deținerea avizelor, licențelor, aprobărilor și autorizațiilor necesare activității desfășurate.
7. Utilizatorul este obligat să asigure protecția consumatorilor, să respecte normele de protecție a muncii, să asigure ordinea și liniștea publică în zona arondată, să utilizeze case de marcat și să nu creeze disconfort, sub orice formă, riveranilor.
8. Utilizatorului îi este interzis să depoziteze o cantitate mare marfă, să parcheze mijloace de transport sau să-și desfășoare activitatea pe o suprafață mai mare decât suprafața înscrisă în acord.
9. În cazul nerespectării oricăror condiții aprobate prin prezentul contract sau a regulamentului de utilizare temporară a domeniului public, utilizatorul va fi eliminat de îndată din locația aprobată, fără a se acorda vreo măsură reparatorie, prezentul contract fiind reziliat pe deplin drept, fără acordarea vreunui termen și fără obligativitatea constatării rezilierii de către instanța judecătorească.
10. Agentului economic eliminat li se va refuza întocmirea unui alt acord pentru o perioadă viitoare în Municipiul Rădăuți.
11. Utilizatorul este obligat să asigure igienizarea și colectarea corespunzătoare a gunoii din zona în care își desfășoară activitatea.
12. Să respecte prevederile Hotărârii Guvernului nr. 636 din 09 iunie 2021, privind prelungirea stării de alertă pe teritoriul României începând cu data de 12 iunie 2021, precum și stabilirea măsurilor care se aplică pe durata acesteia pentru prevenirea și combaterea efectelor pandemiei de COVID-19
13. Amplasarea se va face în data de 09.07.2021.
14. Alte clauze _____.
15. Prezentul contract este valabil pentru perioada 09.07 – 19.07.2021 (inclusiv demontarea și eliberarea spațiului pus la dispoziție).

Drept pentru care s-a întocmit prezentul contract în 2 exemplare, dintre care unul la organizator și unul la utilizator.

**Organizator,
MUNICIPIUL RĂDĂUȚI**

Primar, Loghin Bogdan Andrei

Sef serviciu, Silviu Ursescu

Intocmit, Cazac Ileana

Participant,

Administrator,

**Președinte de ședință,
Consilier local
NICHIFOROVA PASINA
NICOLCIA**


**Contrasemnează pentru legalitate,
Secretar general al municipiului,
Sofroni Marinică**



PLAN DE AMPLASAMENT

JUD. SUCEAVA ,MUNICIPIUL RADAUTI

Scara 1:1000

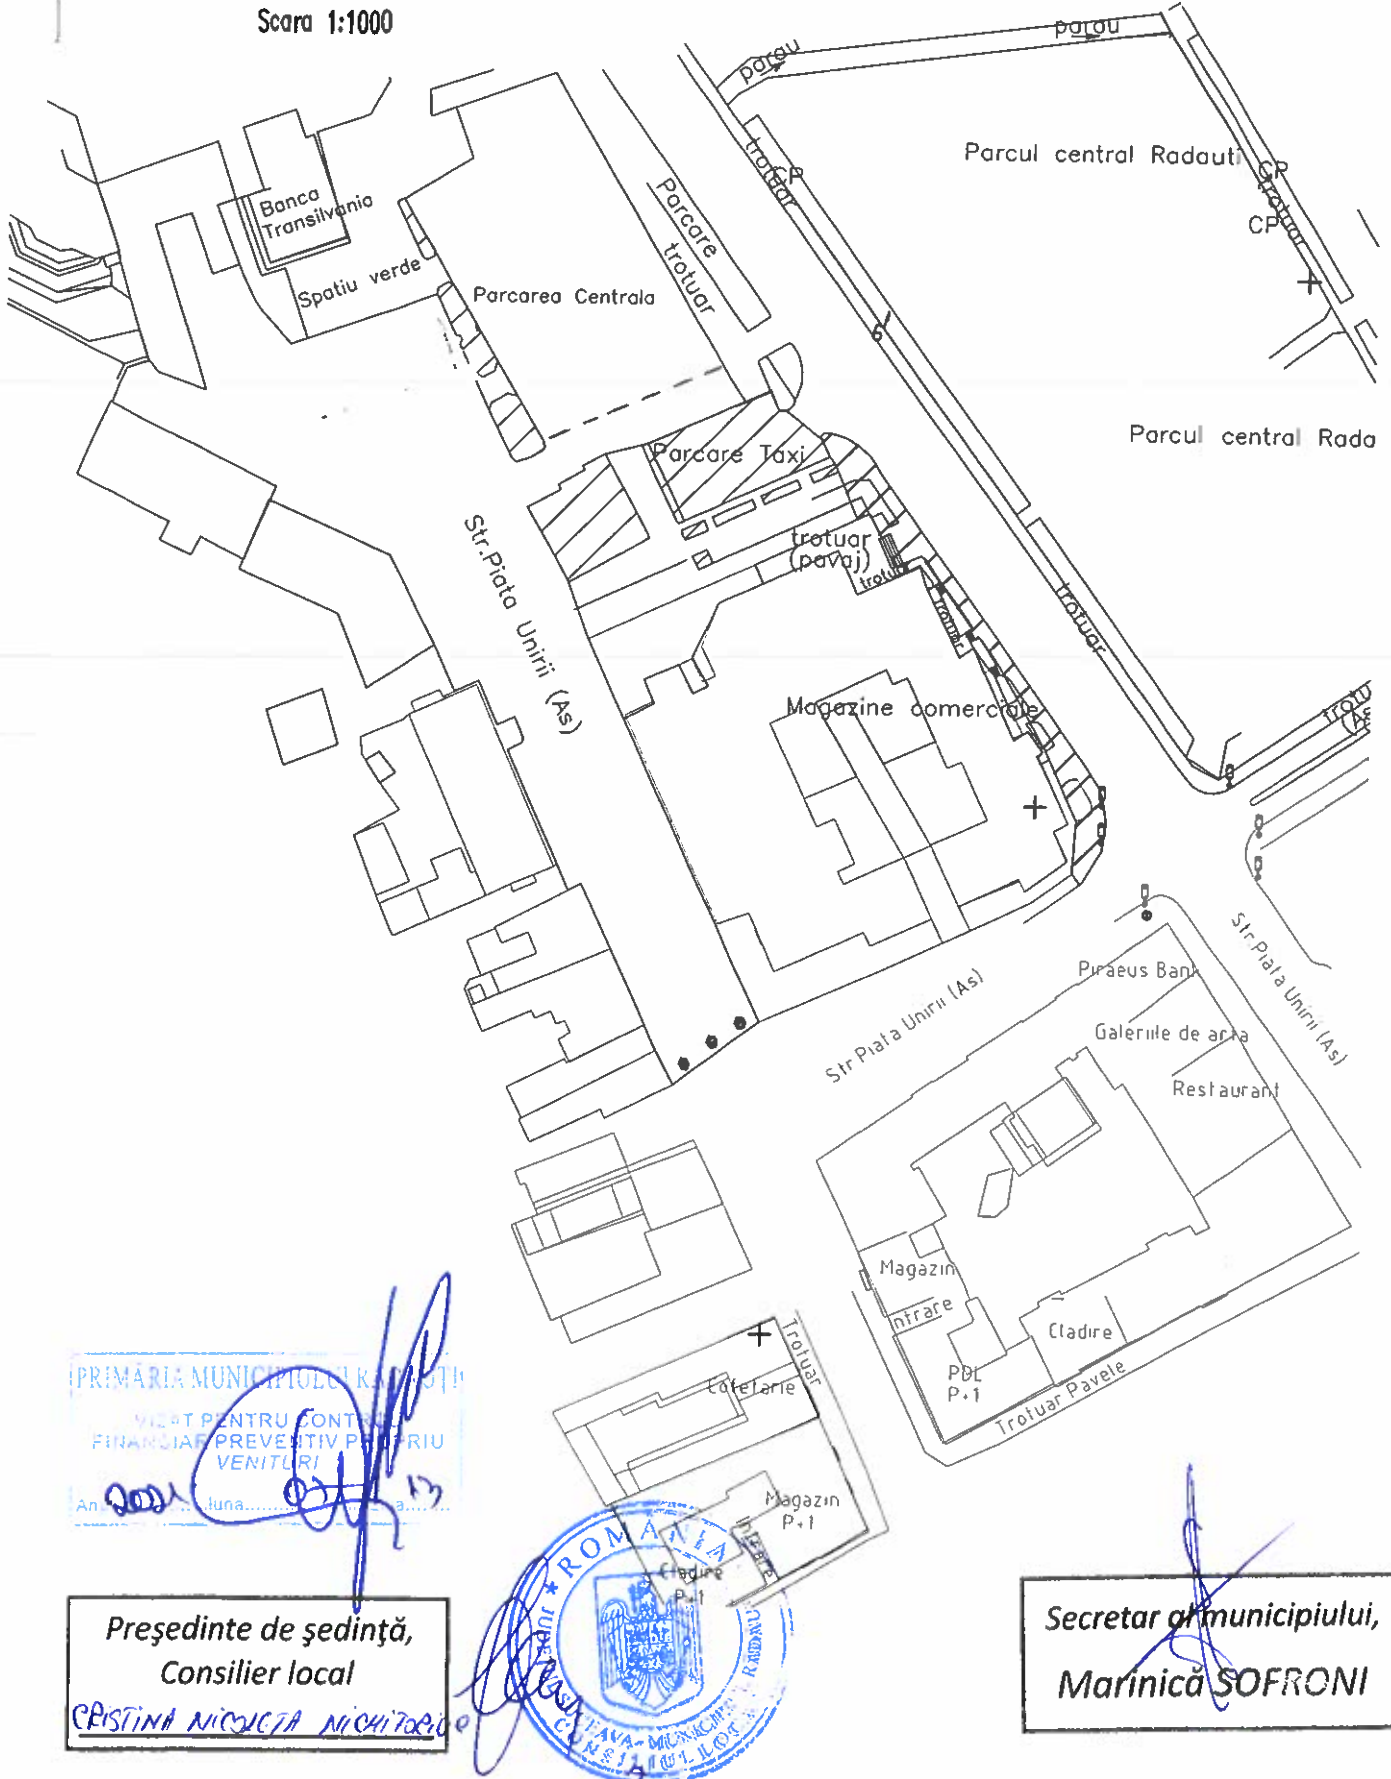

PRIMĂRIA MUNICIPIULUI RĂDAUȚI
VICIAT PENTRU CONTINUT
FINANCIAR PREVENTIV PENTRU
VENITURI
Anul luna a
[Signature]

Președinte de ședință,
Consilier local
CRISTINA NICOLICIA NICHIȚOIU



Secretar al municipiului,
MARINICĂ SOFRONI