



ROMÂNIA  
JUDEȚUL SUCEAVA  
MUNICIPIUL RĂDĂUȚI  
CONSILIUL LOCAL



**HOTĂRÂRE**

**privind aprobarea modelului cadru al Acordului de parteneriat încheiat pentru realizarea proiectului „Amplasare panouri de afișaj tip led pentru informarea populației prin mesaje RO ALERT”**

Consiliul local al municipiului Rădăuți, județul Suceava,  
Având în vedere:

- Referatul de aprobare al primarului municipiului Rădăuți, Bogdan-Andrei Loghin, înregistrat sub nr. 99021/09.07.2021;
- Adresa înregistrată la Primăria municipiului Rădăuți sub nr. 10943/01.07.2021;
- Raportul de specialitate al Serviciului Urbanism a.p. înregistrat sub nr. 99021/09.07.2021;
- Avizele comisiilor de specialitate din cadrul Consiliului Local Rădăuți nr-le 99033/14.07.2021, 99034/14.07.2021, 99035/14.07.2021 și 99036/14.07.2021;
- Prevederile Părții a V – a, titlul I din O.U.G. nr. 57/2019 privind Codul administrativ, cu modificările și completările ulterioare;
- H.G.R. nr. 1357/2001 privind atestarea domeniului public al județului Suceava, Anexa 5-Inventarul bunurilor care aparțin domeniului public al municipiului Rădăuți, poziția 22;

În conformitate cu prevederile art. 129 alin. (2) lit. c), art. 139 alin. (3) lit. g), art. 196 alin. (1) lit. a) din O.U.G. nr. 57/2019 privind Codul administrativ,

**HOTĂRĂȘTE:**

**Art. 1.** Se aprobă modelul cadru al „Acordului de parteneriat încheiat pentru realizarea proiectului „Amplasare panouri de afișaj tip led pentru informarea populației prin mesaje RO ALERT””, conform **Anexei nr. 1** care face parte integrantă din prezenta hotărâre.

**Art. 2.** Se aprobă amplasarea, cu titlu gratuit, a unui panou de afișaj tip led pentru informarea populației prin mesaje RO ALERT, pentru o perioadă de 20 de ani cu posibilitatea prelungirii la momentul expirării valabilității acesteia, cu maxim 10 ani, pe o suprafață de 1,25 mp, teren identificat conform planului de amplasament prevăzut în **Anexa nr. 2** ce face parte integrantă din prezenta hotărâre.

**Art. 3.** Se aprobă plata contravalorii energiei electrice necesară pentru funcționarea panoului de afișaj tip led pentru informarea populației prin mesaje RO ALERT, din bugetul local.

**Art. 4.** Cu ducere la îndeplinire a prezentei se încredințează Primarul municipiului Rădăuți, prin Direcția Tehnică, Serviciul urbanism, amenajarea patrimoniului și Compartimentul protecție civilă și situații de urgență din cadrul aparatului de specialitate al primarului.

Președinte de ședință,  
Consilier local  
Cristina Nicoleta Nichiforinc

Rădăuți, 15.07.2021  
Nr. 147



Contrasemnează pentru legalitate,  
Secretar general al municipiului,  
Marinică SOFRONI

Anexa nr. 1 la HCL nr. 147/15.04.2011

și conține 5 pagini.

Nr.....din.....

## ACORD DE PARTENERIAT

încheiat între beneficiar și parteneri pentru realizarea proiectului  
„Amplasare panouri de afișaj tip led pentru informarea populației prin mesaje RO ALERT”

### Art. 1. Parteneri

1. **Inspectoratul pentru Situații de Urgență „Bucovina” al jud. Suceava**, cu sediul în municipiul Suceava, str. Universității, nr.14, telefon 0230/524426, fax 0230/524432, reprezentat de colonel GHIAȚĂ Costică, în calitate de inspector șef, având calitatea de **Partener 1/ Beneficiar**

2. **Județul Suceava**, cu sediul în cu sediul în municipiul Suceava, str. Ștefan cel Mare nr. 36, județul Suceava, având codul fiscal 4244512, telefon 0230/210148, fax 0230/222839, e-mail [contact@ej suceava.ro](mailto:contact@ej suceava.ro), cont RO31TREZ59121330228XXXXX, deschis la Trezoreria municipiului Suceava, prin reprezentantul său legal Gheorghe FLUTUR, Președintele Consiliului Județean Suceava, **Partener 2**

3. **Municipiul Câmpulung Moldovenesc**, prin primar Mihăița NEGURĂ cu sediul în mun. Câmpulung Moldovenesc, str. 22 Decembrie nr. 2, județul Suceava, **Partener 3**

4. **Municipiul Vatra Dornei**, prin primar Ilie BONCHEȘ cu sediul în mun. Vatra Dornei, str. Mihai Eminescu nr. 17, județul Suceava, cod fiscal 7467268, telefon 0230/375229, fax 0230/375170, **Partener 4**

5. **Orașul Gura - Humorului**, prin primar Marius Ioan URSACIUC cu sediul în Gura Humorului, Piata Republicii, nr. 14, cod postal 725300, tel/fax 0230235051, e-mail: [primariagh@gmail.com](mailto:primariagh@gmail.com), **Partener 5**

6. **Municipiul Rădăuți**, prin primar Bogdan-Andrei LOGHIN, cu sediul în Piața Unirii Nr. 2; Judet: Suceava; Cod Postal: 725400, telefon: (+40) 0230-561.140; fax: (+40) 0230 564 703; E-mail: [secretariat@primariaradauti.ro](mailto:secretariat@primariaradauti.ro), [relatiipublice@primariaradauti.ro](mailto:relatiipublice@primariaradauti.ro), **Partener 6**

7. **Comuna Fântâna Mare**, prin primar Vasile MUCILENIȚA cu sediul în Comuna Fantana Mare Str. M.Gr.Cantacuzino ,Nr.56 ,Jud. Suceava, e-mail: [primaria\\_fantana\\_mare@yahoo.com](mailto:primaria_fantana_mare@yahoo.com), **Partener 7**

8. **Compania Națională de Administrare a Infrastructurii Rutiere – Direcția Regională de Drumuri și Poduri Iași**, cu sediul în Iași, strada Gheorghe Asachi nr.19 Iași, 700481, prin director regional Dănuț PILĂ , **Partener 8**

au convenit următoarele:

## Art. 2. Obiectul acordului

1. Obiectul acestui acord este de a stabili drepturile și obligațiile părților în cadrul proiectului, precum și responsabilitățile ce le revin în implementarea activităților aferente proiectului.
2. Obiectivul proiectului este acela de a achiziționa și amplasa 6 panouri video de afișaj stradal tip led pentru informare/averizare.
3. Panourile de afișaj stradal tip LED, sunt necesare pentru informarea/prevenirea populației din zona de competență a Inspectoratului pentru situații de urgență "Bucovina" al Județului Suceava, prin afișarea în timp real a mesajelor de alertare și avertizare de tip RoAlert, transmise din dispeceratul unității, cu privire la posibilitatea producerii unor situații de urgență cu efecte imediate și de amploare asupra integrității populației și a distrugerii bunurilor materiale. Pe timpul cât nu sunt afișate mesajele de tip RoAlert, panourile vor fi utilizate pentru a proiecta mesaje de informare preventive specifice domeniului de activitate a Inspectoratului pentru situații de urgență "Bucovina" al Județului Suceava.

## Art. 3. Principiile de bună practică ale parteneriatului

- (1) Partenerii trebuie să contribuie la realizarea proiectului și să își asume rolul lor în cadrul proiectului, așa cum acesta este definit în cadrul prezentului Acord de Parteneriat.
- (2) Partenerii trebuie să se consulte în mod regulat și să se informeze asupra tuturor aspectelor privind evoluția proiectului.
- (3) Partenerii trebuie să implementeze activitățile cu respectarea celor mai înalte standarde profesionale și de etică.
- (4) Partenerii sunt obligați să respecte regulile referitoare la conflictul de interese și regimul incompatibilităților, iar, în cazul apariției unei asemenea situații, să dispună luarea măsurilor care să conducă la stingerea acesteia și evitarea producerii unei situații similare în viitor.

## Art. 4. Roluri, obiective și responsabilități în implementarea proiectului

1. Rolurile și responsabilitățile sunt descrise în tabelul de mai jos:

PARTENERI	Obiective și responsabilități
<b>Partener 1</b> <b>ISU</b> <b>BUCOVINA</b> <b>SUCEAVA</b>	<ul style="list-style-type: none"><li>- Stabilește în urma discuțiilor cu ceilalți parteneri punctele/reperete în care vor fi montate cele șase panouri informative video cu mesaje, precum și celelalte sisteme impuse pentru realizarea obiectivului de investiție propus.</li><li>-Asigură amplasarea(achiziționarea- ??) panourilor la locațiile stabilite, întocmind întreaga documentație necesară și totodată obținând acordurile, avizele și autorizațiile necesare.</li><li>-Afișează mesajele de tip RoAlert, și celelalte mesaje de preventive din domeniul de activitate al I.S.U. "Bucovina" Suceava.</li><li>-Stabilește împreună cu ceilalți parteneri, ce alte mesaje de interes</li></ul>

	<p>public pot fi afișate.</p> <p>-Monitorizează integritatea panourilor de afișaj prin sistemele de înregistrare video care vor fi instalate la locațiile de amplasament.</p>
<p><b>Partener 2</b></p> <p><b>Județul Suceava</b></p>	<p>- Asigură sursa de finanțare pentru achiziția propusă.</p>
<p><b>Partener 3</b></p> <p><b>Municipiul Vatra Dornei</b></p>	<p>-Pune la dispoziție cu titlu gratuit terenuri/construcții necesare amplasării panourilor.</p> <p>-Asigură plata contravalorii energiei electrice necesară pentru funcționarea panoului/panourilor amplasate pe teritoriul său.</p> <p>-Propune I.S.U. Bucovina Suceava, afișarea și a altor mesaje de interes public pentru populație.</p>
<p><b>Partener 4</b></p> <p><b>Municipiul Câmpulung Moldovenesc</b></p>	<p>-Pune la dispoziție cu titlu gratuit terenuri/construcții necesare amplasării panourilor.</p> <p>-Asigură plata contravalorii energiei electrice necesară pentru funcționarea panoului/panourilor amplasate pe teritoriul său.</p> <p>-Propune I.S.U. Bucovina Suceava, afișarea și a altor mesaje de interes public pentru populație.</p>
<p><b>Partener 5</b></p> <p><b>Orașul Gura Humorului</b></p>	<p>-Pune la dispoziție cu titlu gratuit terenuri/construcții necesare amplasării panourilor.</p> <p>-Asigură plata contravalorii energiei electrice necesară pentru funcționarea panoului/panourilor amplasate pe teritoriul său.</p> <p>- Propune I.S.U. Bucovina Suceava, afișarea și a altor mesaje de interes public pentru populație.</p>
<p><b>Partener 6</b></p> <p><b>Municipiul Rădăuți</b></p>	<p>-Pune la dispoziție cu titlu gratuit terenuri/construcții necesare amplasării panourilor.</p> <p>-Asigură plata contravalorii energiei electrice necesară pentru funcționarea panoului/panourilor amplasate pe teritoriul său.</p>

	- Propune I.S.U. Bucovina Suceava, afișarea și a altor mesaje de interes public pentru populație.
<b>Partener 7</b> <b>Fântâna Mare</b>	- Propune I.S.U. Bucovina Suceava, afișarea și a altor mesaje de interes public pentru populație.  -Asigură plata contravalorii energiei electrice necesară pentru funcționarea panoului/panourilor amplasate pe teritoriul său.
<b>Partener 8</b> <b>Compania Națională de Administrare a Infrastructurii Rutiere – Direcția Regională de Drumuri și Poduri Iasi</b>	- Pune la dispoziție cu titlu gratuit terenul necesar amplasării panourilor în localitățile (Gura Humorului, Fântâna Mare, Câmpulung Moldovenesc)  - Propune I.S.U. Bucovina Suceava, afișarea și a altor mesaje de interes public pentru populație.

#### **Art.5 Perioada de valabilitate a acordului**

(1) Acest Acord de parteneriat va intra în vigoare la data semnării de către părți, având valabilitatea de 20 de ani.

(2) La expirarea perioadei de valabilitate, părțile pot stabili de comun acord, prelungirea valabilității cu maxim 10 ani.

#### **Art. 6. Forța majoră**

(1) Prin forță majoră se înțelege orice eveniment extern, imprevizibil, absolut invincibil și inevitabil intervenit după data semnării Acordului, care împiedică executarea în tot sau în parte a Acordului și care exonerează de răspundere partea care o invocă.

(2) Pot constitui cauze de forță majoră evenimente cum ar fi: calamitățile naturale (cutremure, inundații, alunecări de teren), război, revoluție, embargo, PANDEMIE.

(3) Partea care invocă forța majoră are obligația de a notifica celeilalte părți cazul de forță majoră, în termen de 5 zile de la data apariției și de a dovedi existența situației de forță majoră în baza unui document eliberat sau emis de către autoritatea competentă, în termen de cel mult 15 zile de la data comunicării acestuia. De asemenea, are obligația de a comunica data încetării situației de forță majoră, în termen de 5 zile.

(4) Părțile au obligația de a lua orice măsuri care le stau la dispoziție în vederea limitării consecințelor acțiunii de forță majoră.

(5) Dacă partea care invocă forța majoră nu procedează la notificarea începerii și încetării cazului de forță majoră, în condițiile și termenele prevăzute, va suporta toate daunele provocate celeilalte părți prin lipsa de notificare.

(6) Executarea Acordului va fi suspendată de la data apariției cazului de forță majoră pe perioada de acțiune a acesteia, fără a prejudicia drepturile ce se cuvin părților.

(7) În cazul în care forța majoră și/sau efectele acesteia obligă la suspendarea executării prezentului Acord pe o perioadă mai mare de 3 luni, părțile se vor întâlni într-un termen de cel mult 10 zile de la expirarea acestei perioade, pentru a conveni asupra modului de continuare, modificare sau încetare a Acordului de parteneriat.

#### **Art. 7. Legea aplicabilă**

1. Prezentului Acord i se va aplica legislația românească și va fi interpretat în conformitate cu aceasta.

2. Pe durata prezentului Acord, părțile vor avea dreptul să convină în scris asupra modificării anumitor clauze, prin act adițional, oricând interesele lor cer acest lucru sau când aceste circumstanțe au loc și nu au putut fi prevăzute în momentul în care s-a încheiat prezentul Acord de Parteneriat.

#### **Art. 8. Dispoziții finale**

1. Comunicarea între părți se va realiza prin scrisoare oficială și/sau poștă electronică. Adresele de e-mail care vor fi utilizate în acest scop vor fi comunicate în scris ulterior.

2. Toate posibilele dispute rezultate din prezentul acord sau în legătură cu el, pe care părțile nu le pot soluționa pe cale amiabilă, vor fi soluționate de instanțele competente.

Prezentul contract s-a încheiat astăzi,....., în 8 exemplare originale, câte unul pentru fiecare parte.

1. **Inspectoratul pentru Situații de Urgență „Bucovina” al jud. Suceava**, prin col. **GHIATĂ Costică**
2. **Județul Suceava**, prin Președinte **Gheorghe Flutur**
3. **Municipiul Câmpulung Moldovenesc**, prin primar **Mihăița NEGURĂ**
4. **Municipiul Vatra Dornei**, prin primar **Ilie BONCHEȘ**
5. **Orașul Gura - Humorului**, prin primar **Marius Ioan URSACIUC**
6. **Municipiul Rădăuți**, prin primar **Bogdan-Andrei LOGHIN**.
7. **Comuna Fântâna Mare**, prin primar **Vasile MUCILENȚA**
8. **Compania Națională de Administrare a Infrastructurii Rutiere – Direcția Regională de Drumuri și Poduri Iași**, prin director regional **Dănuț PILĂ**,

**Președinte de ședință,  
Consilier local**

**CRISTINA NICOLETA NICHITOAVE**




**Secretar al municipiului,  
Marinică SOFRONI**

Anexa nr. 2 la HCL nr. 147/15.0X.2024  
și conține — pagini.

# Plan de amplasament panou RO-ALERT

Scara: 1: 1000

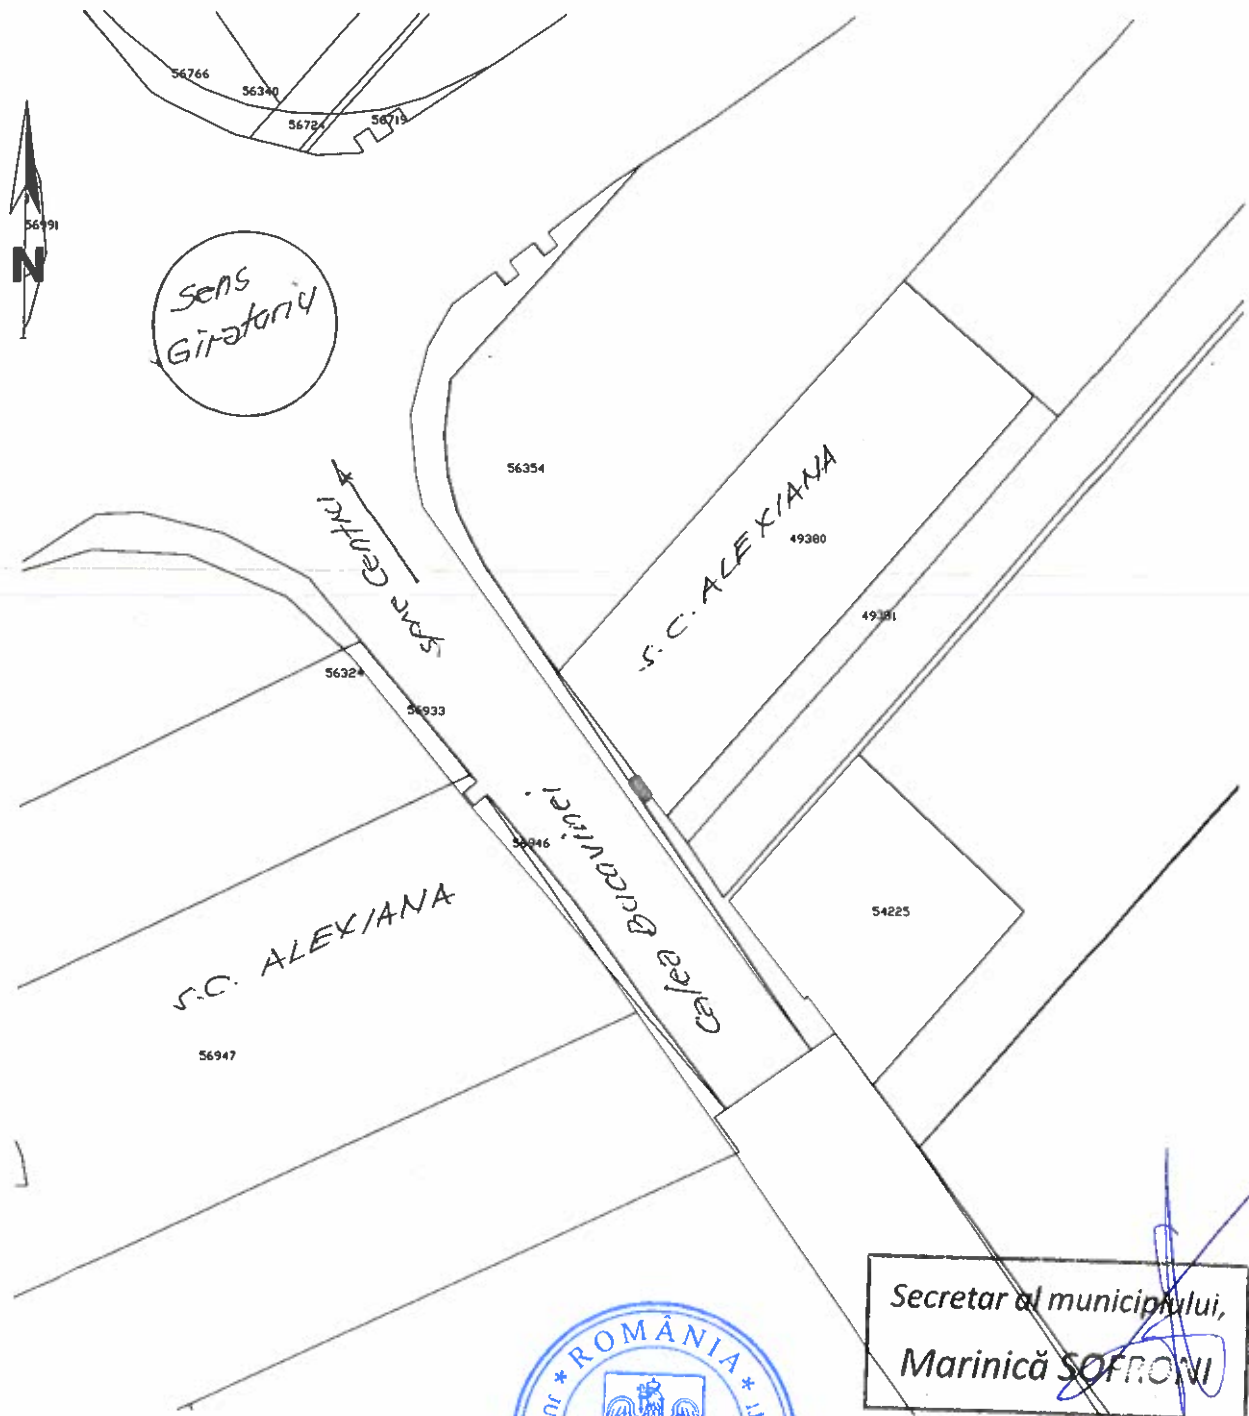

Secretar al municipiului,  
**Marinică SOFROVI**



**PASTINA NICOLETA NICITORU**  
Presedinte de sedinta,  
Consilier local

*[Handwritten signatures and initials in blue ink]*

$1,25 m^2 = (2,50 \times 0,50)$

*Intocmit*