



ROMÂNIA  
JUDEȚUL SUCEAVA  
MUNICIPIUL RĂDĂUȚI  
CONSILIUL LOCAL



**PROIECT DE HOTĂRÂRE**

**privind aprobarea amplasării unui punct de încărcare rapidă pentru mașini electrice pe o suprafață de teren de 30 mp din Parcarea Centrală a municipiului Rădăuți, strada Piața Unirii, județul Suceava, parte din imobilul înscris în Cartea Funciară nr. 32424 Rădăuți**

Consiliul local al municipiului Rădăuți, județul Suceava,

Având în vedere:

- Referatul de aprobare al domnului Bogdan-Adrian Nicolau, consilier local în cadrul Consiliului Local al Municipiului Rădăuți, înregistrat sub nr. \_\_\_\_/\_\_.11.2021;
  - Rapoartele de specialitate al compartimentelor de specialitate din cadrul Primăriei înregistrate sub nr. \_\_\_\_/\_\_.11.2021;
  - Avizele comisiilor de specialitate din cadrul Consiliului Local Rădăuți înregistrate cu nr. \_\_\_\_/\_\_.11.2021 și \_\_\_\_/\_\_.11.2021;
  - Adresa domnului Nicolau Bogdan-Adrian, Consilier Local în cadrul Consiliului Local al Municipiului Rădăuți, înregistrată la Primăria municipiului Rădăuți sub nr. 99323/04.11.2021;
  - Prevederile Legii nr. 34/2017 *privind instalarea infrastructurii pentru combustibili alternativ;*
  - Prevederile Directivei UE nr. 94/2014 *privind instalarea infrastructurii pentru combustibili alternativ;*
  - Prevederile Părții a V – a, titlul I din O.U.G. nr. 57/2019 privind Codul administrativ, cu modificările și completările ulterioare;
- În temeiul art. 129 alin. (1), alin. (2) lit."c", art. 139 alin. (3) lit. "g", art. 196 alin. (1) lit. a) din O.U.G.nr. 57/2019 privind Codul Administrativ,

**HOTĂRĂȘTE:**

**Art.1.** Se aprobă amplasarea, unui punct de încărcare rapidă pentru mașini electrice pe o suprafață de teren de 30 mp din Parcarea Centrală a municipiului Rădăuți, strada Piața Unirii, județul Suceava, parte din imobilul înscris în Cartea Funciară nr. 32424 Rădăuți, conform planului de amplasament prevăzut în **Anexa** ce face parte integrantă din prezenta hotărâre.

**Art.2.** Cu ducere la îndeplinire a prezentei se încredințează Primarul municipiului Rădăuți, prin aparatul de specialitate al primarului.

Inițiator,  
Consilier Local  
Bogdan-Adrian NICOLAU


Avizează pentru legalitate,  
Secretar general municipiu,  
Marinică SOFRONI


# PLAN DE AMPLASAMENT



JUD. SUCEAVA ,MUNICIPIUL RADAUTI

Scara 1:1000

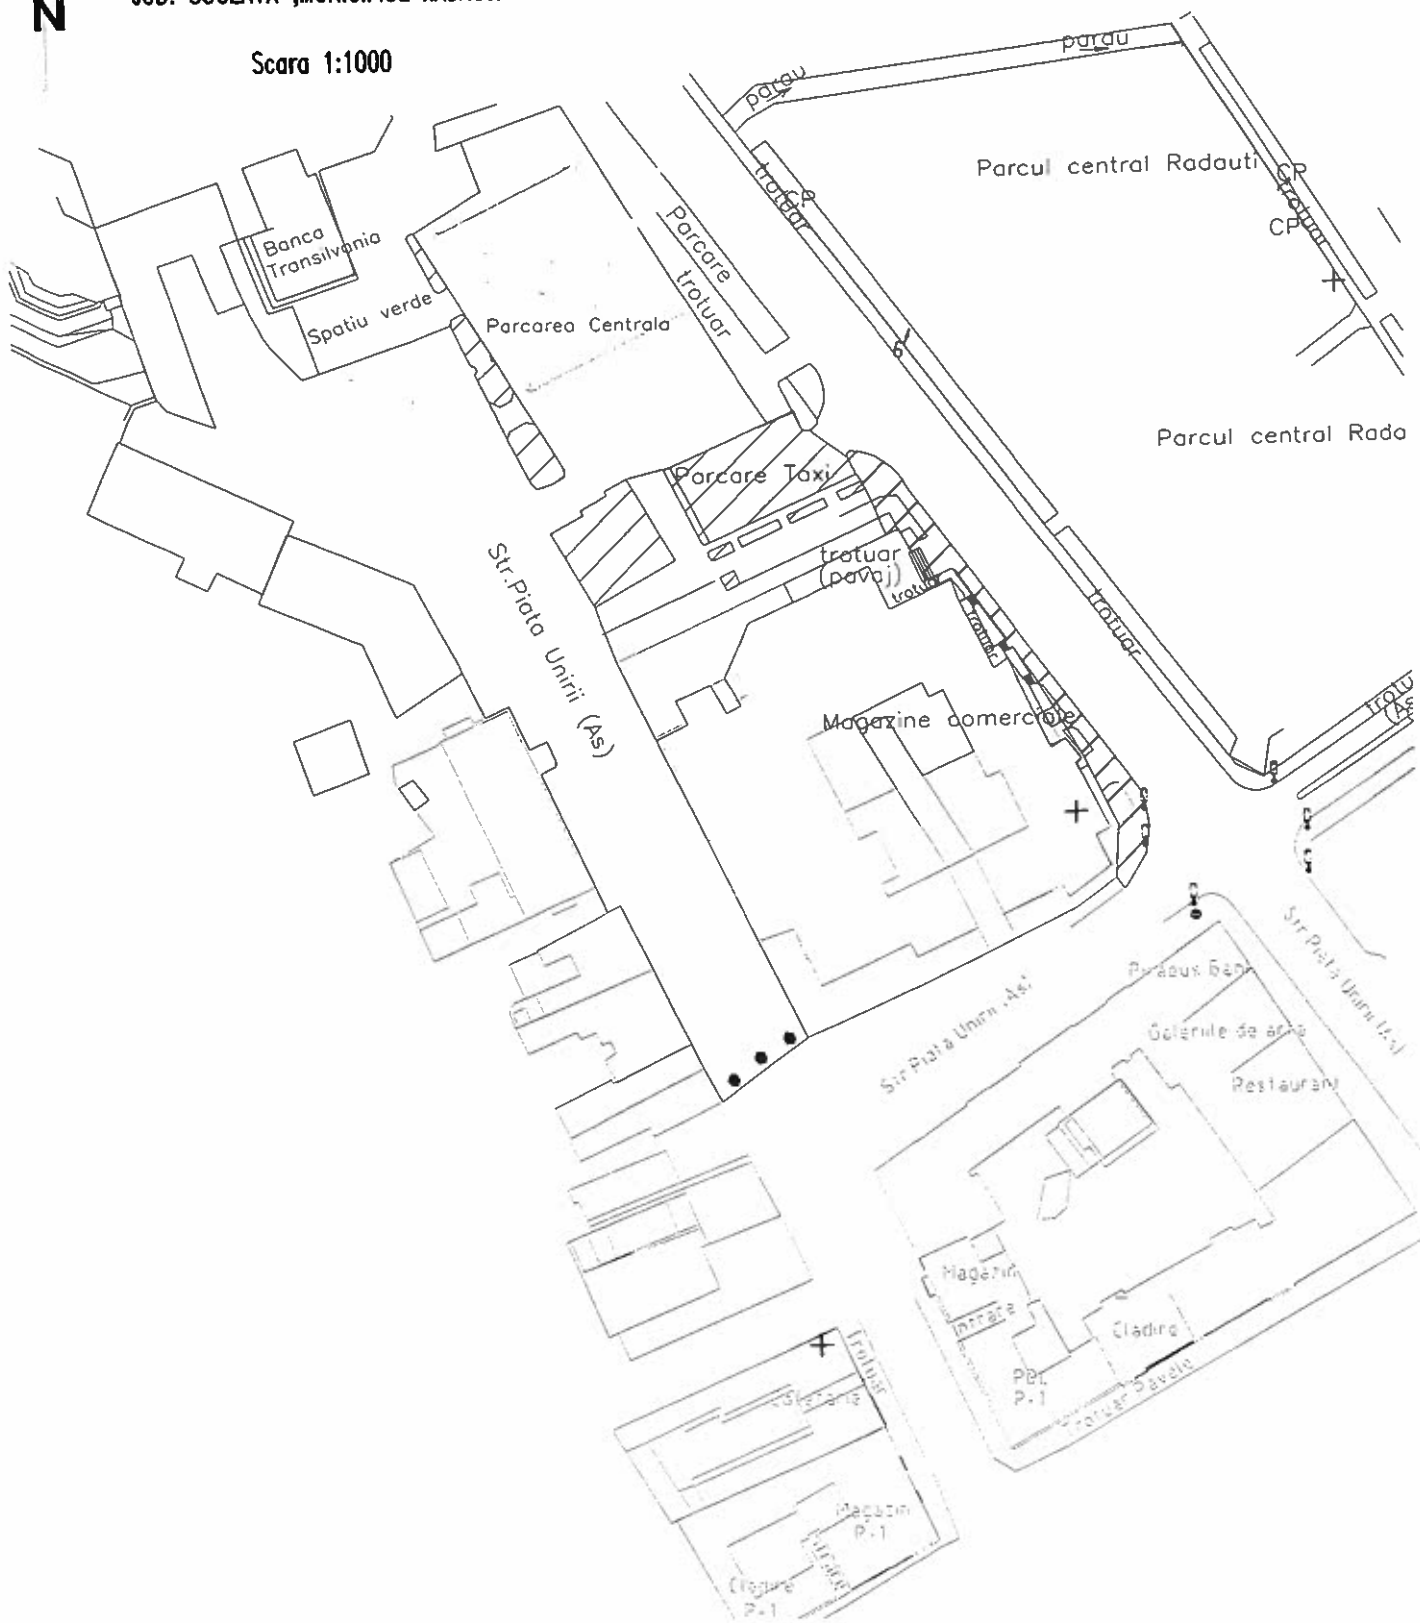

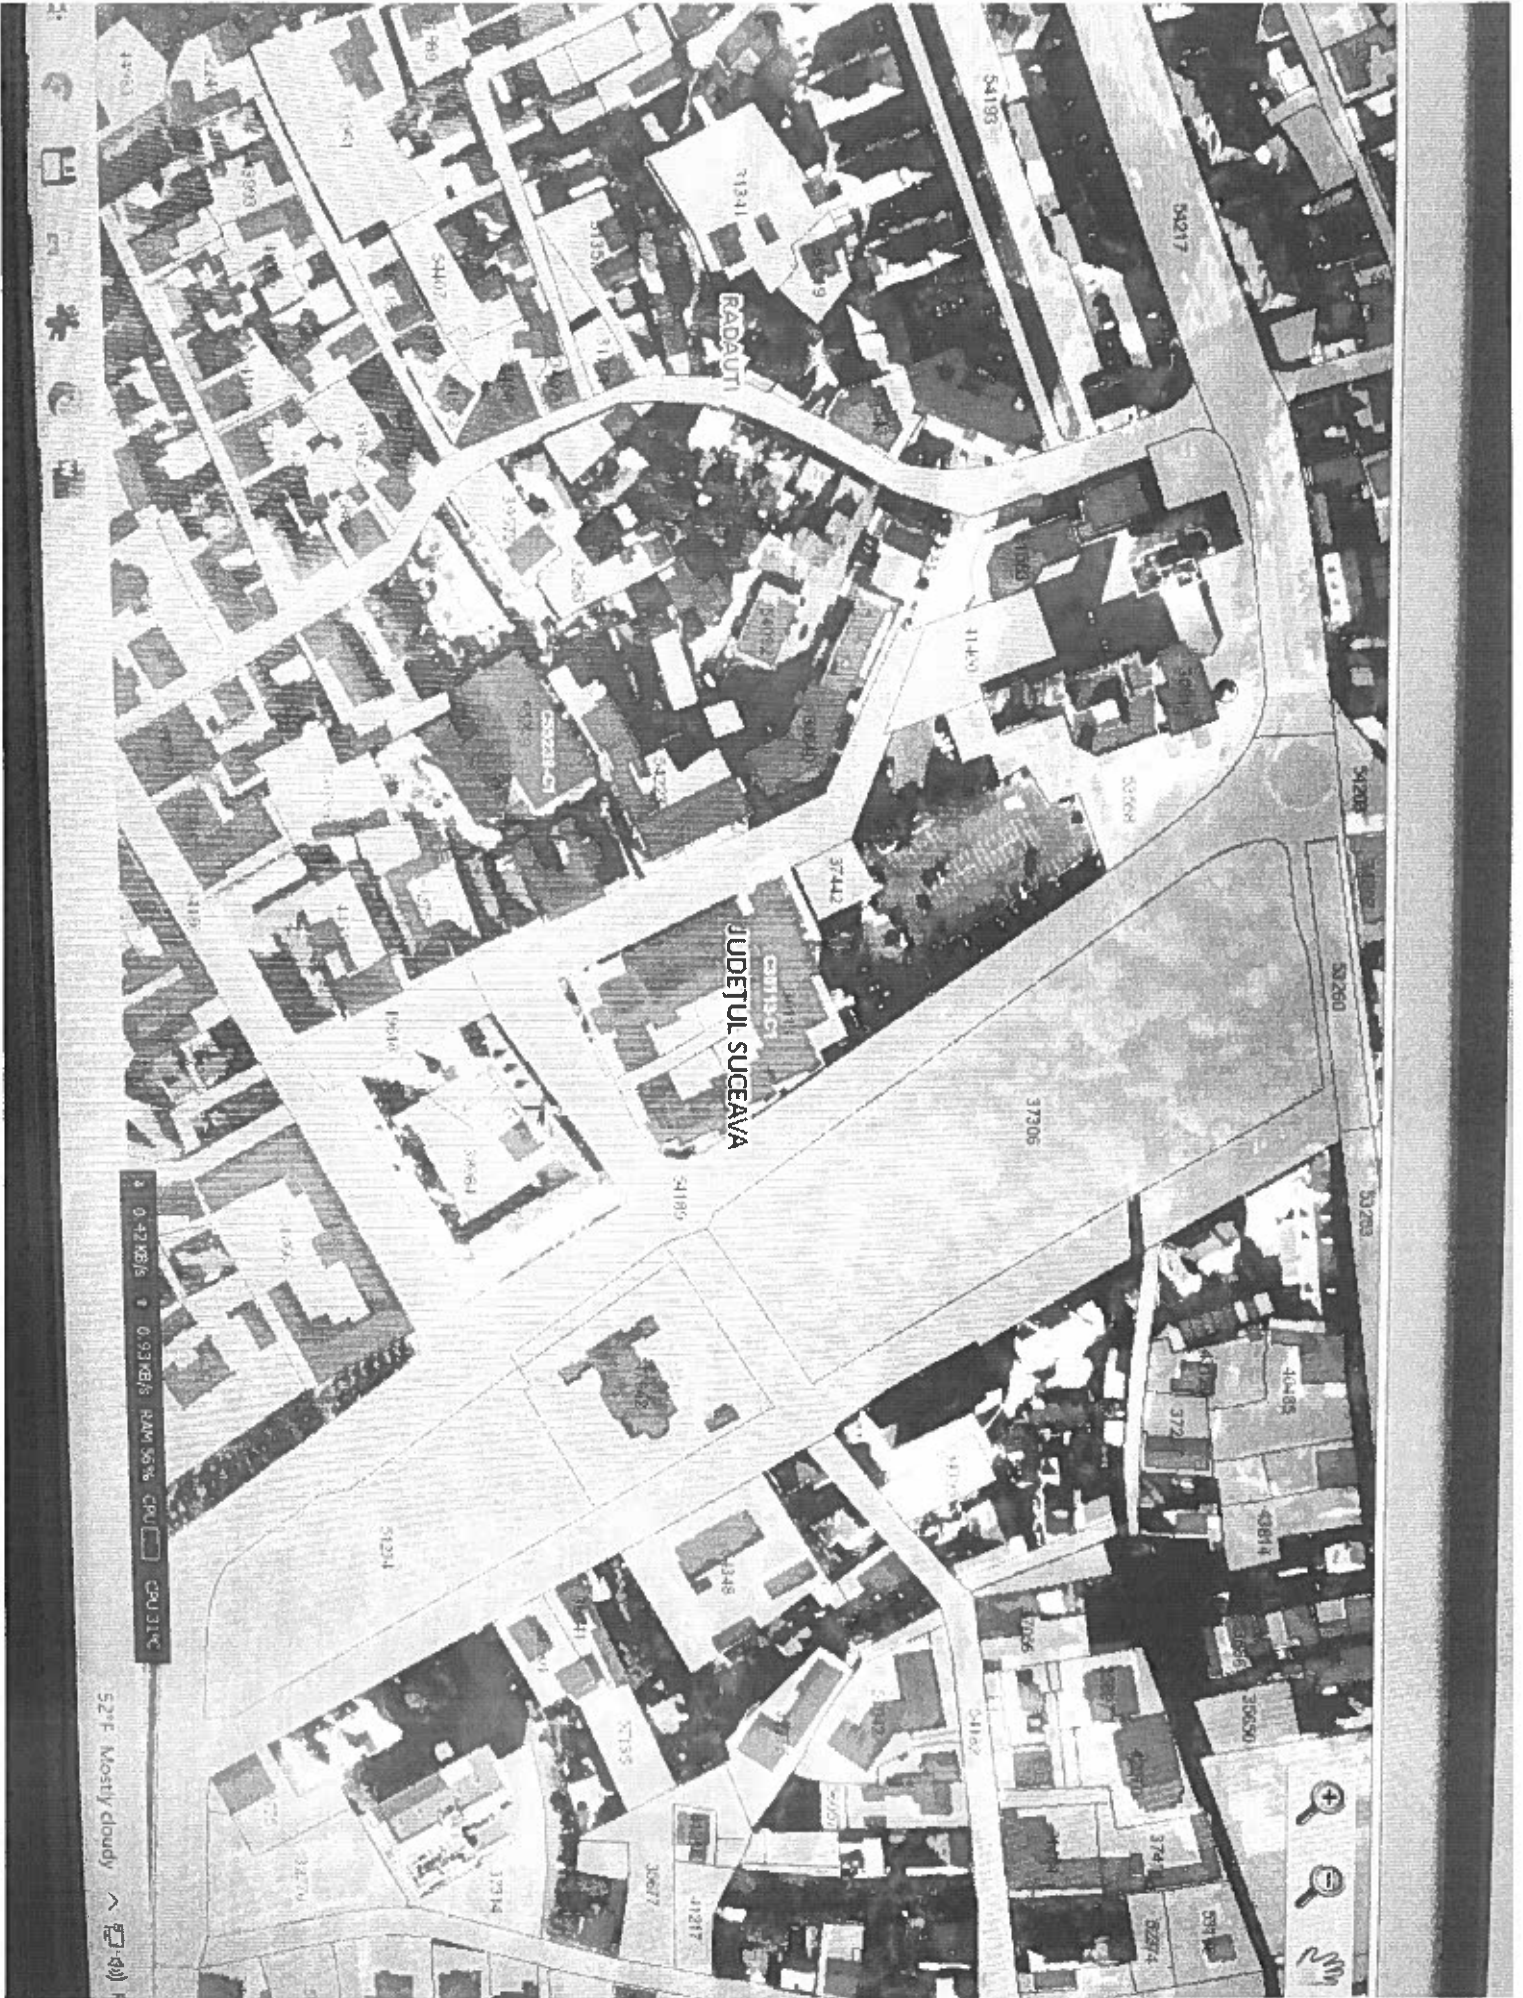

**ROMÂNIA**  
**JUDEȚUL SUCEAVA**  
**MUNICIPIUL RĂDĂUȚI**  
**Consilier Local**



## **REFERAT DE APROBARE**

**la proiectul de hotărâre privind aprobarea amplasării unui punct de încărcare rapidă pentru mașini electrice pe o suprafață de teren de 30 mp situat în municipiul Rădăuți, județul Suceava, strada Piața Unirii, parte din imobilul înscris în Cartea Funciară nr. 32424 Rădăuți**

Având în vedere că obiectivul principal al Uniunii Europene este reprezentat de reducerea emisiilor de gaze cu efect de seră, până la sfârșitul perioadei curente de programare, pentru creșterea eficienței energetice și utilizarea surselor de energie regenerabilă, consider că este oportun ca în zona de acțiune a Municipiului Rădăuți să fie implementate investiții menite să contribuie la obiectivele Uniunii Europene, în special cea privind reducerea noxelor și a poluanților din aer. În ceea ce privește reducerea emisiilor de CO<sub>2</sub> prin intermediul unui randament energetic sporit și pentru a traduce angajamentul politic în măsuri și proiecte concrete, municipiul Rădăuți trebuie să se angajeze să implementeze o serie de proiecte integrate, pentru sporirea bunăstării locuitorilor dar și pentru scăderea riscului de îmbolnăvire a locuitorilor din Municipiul Rădăuți, datorită mediului EXTREM de poluant din această zonă.

Unul dintre obiectivele principale care stă la baza implementării acestui proiect, este încurajarea publicului prin utilizarea mijloacelor alternative de deplasare nepoluante aferente mobilității urbane și asigurarea infrastructurii necesare reîncărcării acestora. Printre mijloacele alternative de mobilitate se înscriu și autovehiculele cu propulsie electrică sau hibridă, care necesită infrastructură pentru alimentarea cu energie electrică.

Suprafața necesară pentru amplasarea fiecărei stații cu minim 2 puncte de încărcare este de 30mp, astfel asigurându-se un minim de două locuri de parcare. Locația propusă în vederea realizării proiectului este în cadrul parcii centrale din municipiul Rădăuți.

Față de cele expuse mai sus vă rog analizați și dispuneți.

**Inițiator,**  
**Consilier local**  
**Bogdan-Adrian NICOLAU**