


# REGLEMENTARI URBANISTICE ZONIFICARE sc. 1:500

SCOLA GENERALA  
NR. 2

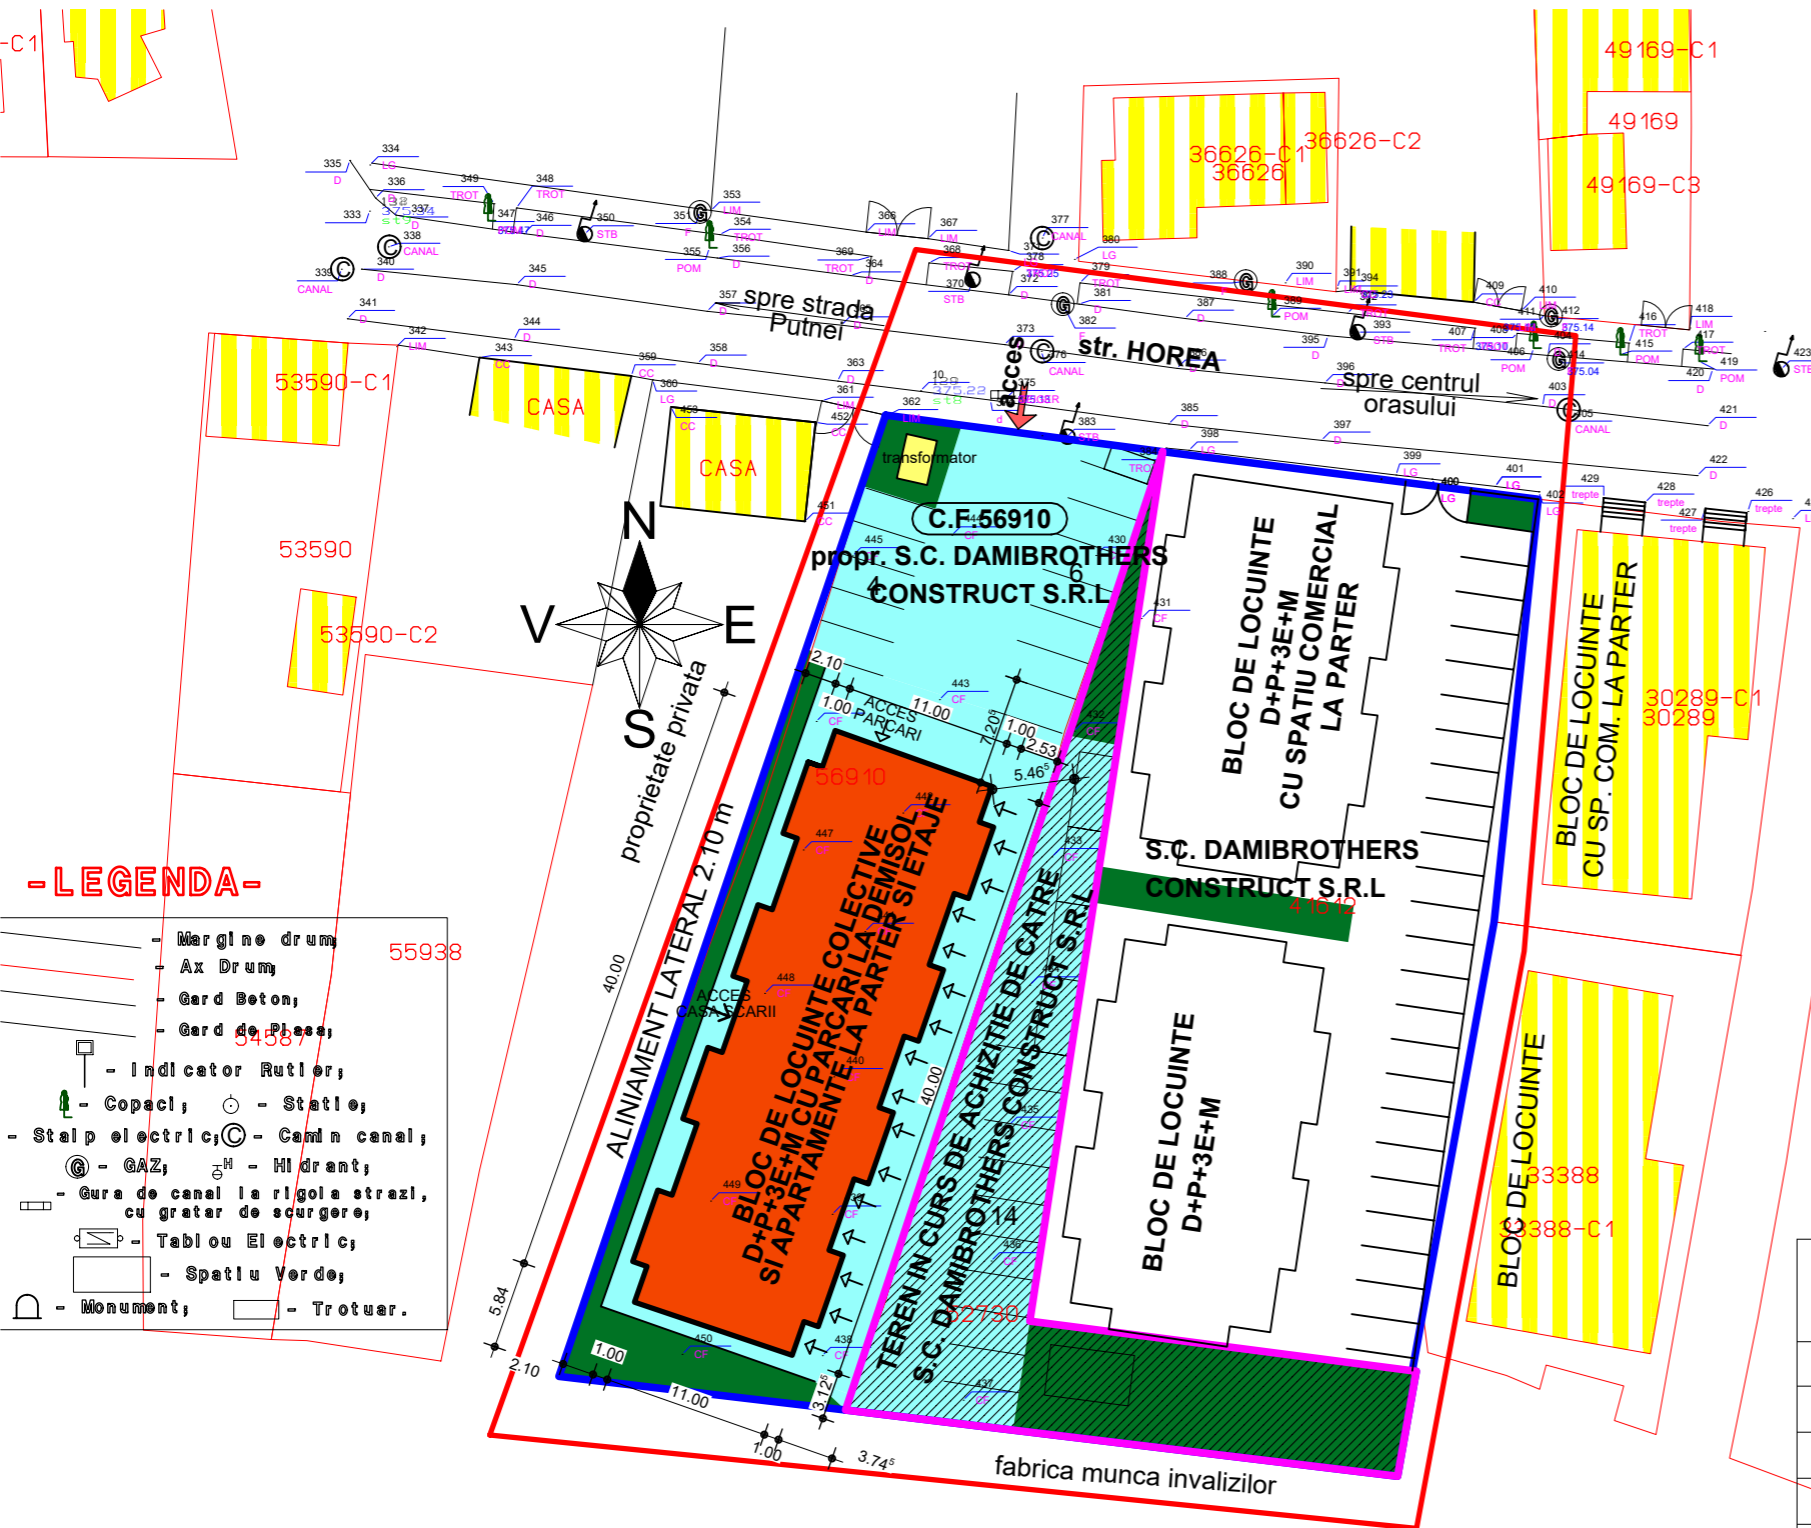

**LEGENDA:**

- ZONA STUDIATA PUZ
- LIMITA PARCELA
- ZONA CONSTRUIBILA
- ZONA CIRCULATIE
- SPATII PLANTATE

Steren= 1208 mp; SCexistent= 0.00 mp; SCDeexistent= 0.00 mp  
SCpropus= 480.00 mp; SCDpropus= 2880.00 mp

**BILANT TERITORIAL EXISTENT:**

P.O.T.= 0.00 % ; C.U.T.= 0.00

**BILANT TERITORIAL PROPUIS:**

P.O.T.= 39.7 % ; C.U.T.= 2.4

**P.O.T. max =50.0% ; C.U.T. max = 4.0**

**GRAD DE REZISTENTA LA FOC- II**

**RISC DE INCENDIU = MIC**

**REGIM DE INALTIME PROPUIS - D+P+3E+M**

**FUNCTIUNEA PROPUISA - INTOCMIRE PUZ IN VEDEREA CONSTRUIRII**

**BLOC LOCUINTE COLECTIVE D+P+3E+M SI RACORDURI UTILITATI**

Zone funcționale	Existente		Propuse	
	mp	%	mp	%
Zonă construită	-	-	480.00	39.7
Zonă circulație (trotuare+drum+parcari)	-	-	543.20	44.9
Zonă spații verzi	-	-	184.80	15.4
Teren liber (arabil)	1208.00	100	-	-
<b>TOTAL</b>	<b>1208.00</b>	<b>100</b>	<b>1208.00</b>	<b>100</b>

**- LEGENDA -**

- Margine drum
- Ax Drum
- Gard Beton,
- Gard de Ples,
- Indicator Rutier,
- Copaci, - Statie,
- Stalp electric, - Camin canal,
- GAZ, - Hidrant,
- Gura de canal la rigola strazi, cu gratar de scurgere,
- Tablou Electric,
- Spatiu Verde,
- Monument, - Trotuar.

**LEGENDA TEREN IN CURS DE ACHIZITIE:**

- LIMITA TEREN IN NEGOCIERE PENTRU CUMPARARE(550 mp)
- CAI DE CIRCULATIE
- SPATIU VERDE

Zone funcționale	Existente		Propuse	
	mp	%	mp	%
Zonă construită	-	-	-	-
Zonă circulație+parcari	-	-	345.20	62.8
Zonă spații verzi	-	-	204.80	37.2
Teren liber (arabil)	550.00	100	-	-
<b>TOTAL</b>	<b>550.00</b>	<b>100</b>	<b>550.00</b>	<b>100</b>

VERIFICATOR/EXPERT	NUME	SEMNATURA	CERINTA	REFERAT Nr./EXPERTIZA Nr.	DATA
Proiectant general:		S.C. "DAMI BROTHERS CONSTRUCT" S.R.L.		FAZA:	
S.C. MBR CONSTRUCT 2020 S.R.L. mun. RADAUTI, str. CALEA CERNAUTI, nr. 12 jud. SUCEAVA TEL: 0747/110.613		36073356 mun. RADAUTI, str. PIATA UNIRII, nr. 18, sc.A, parter, ap. 3, jud. SUCEAVA		P.U.Z.	
Proiectant arhitectura:		S.C. MBR CONSTRUCT 2020 S.R.L. CUI 43221013 J33/1387/2020		SPECIALITATEA: ARHITECTURA	
SPECIFICATIE		NUME		Scara: 1:500	
SEF PROIECT		ING.REZUS B.		Pr. nr.:	
SEF PROIECT		ARH.OLAS D.G.		189	
DESENAT		TEHN. BORCAN D.		Data:	
				Amplasament:	
				mun. RADAUTI, str. HOREA, nr. 53, jud. Suceava	
				Titlu plansa:	
				REGLEMENTARI URBANISTICE ZONIFICARE	
				Plansa:	
				A3	