


- Margine drum
- 370.939 — Punct detaliu
- 370.000 — Curba de nivel
- Stalp electric
- Copac

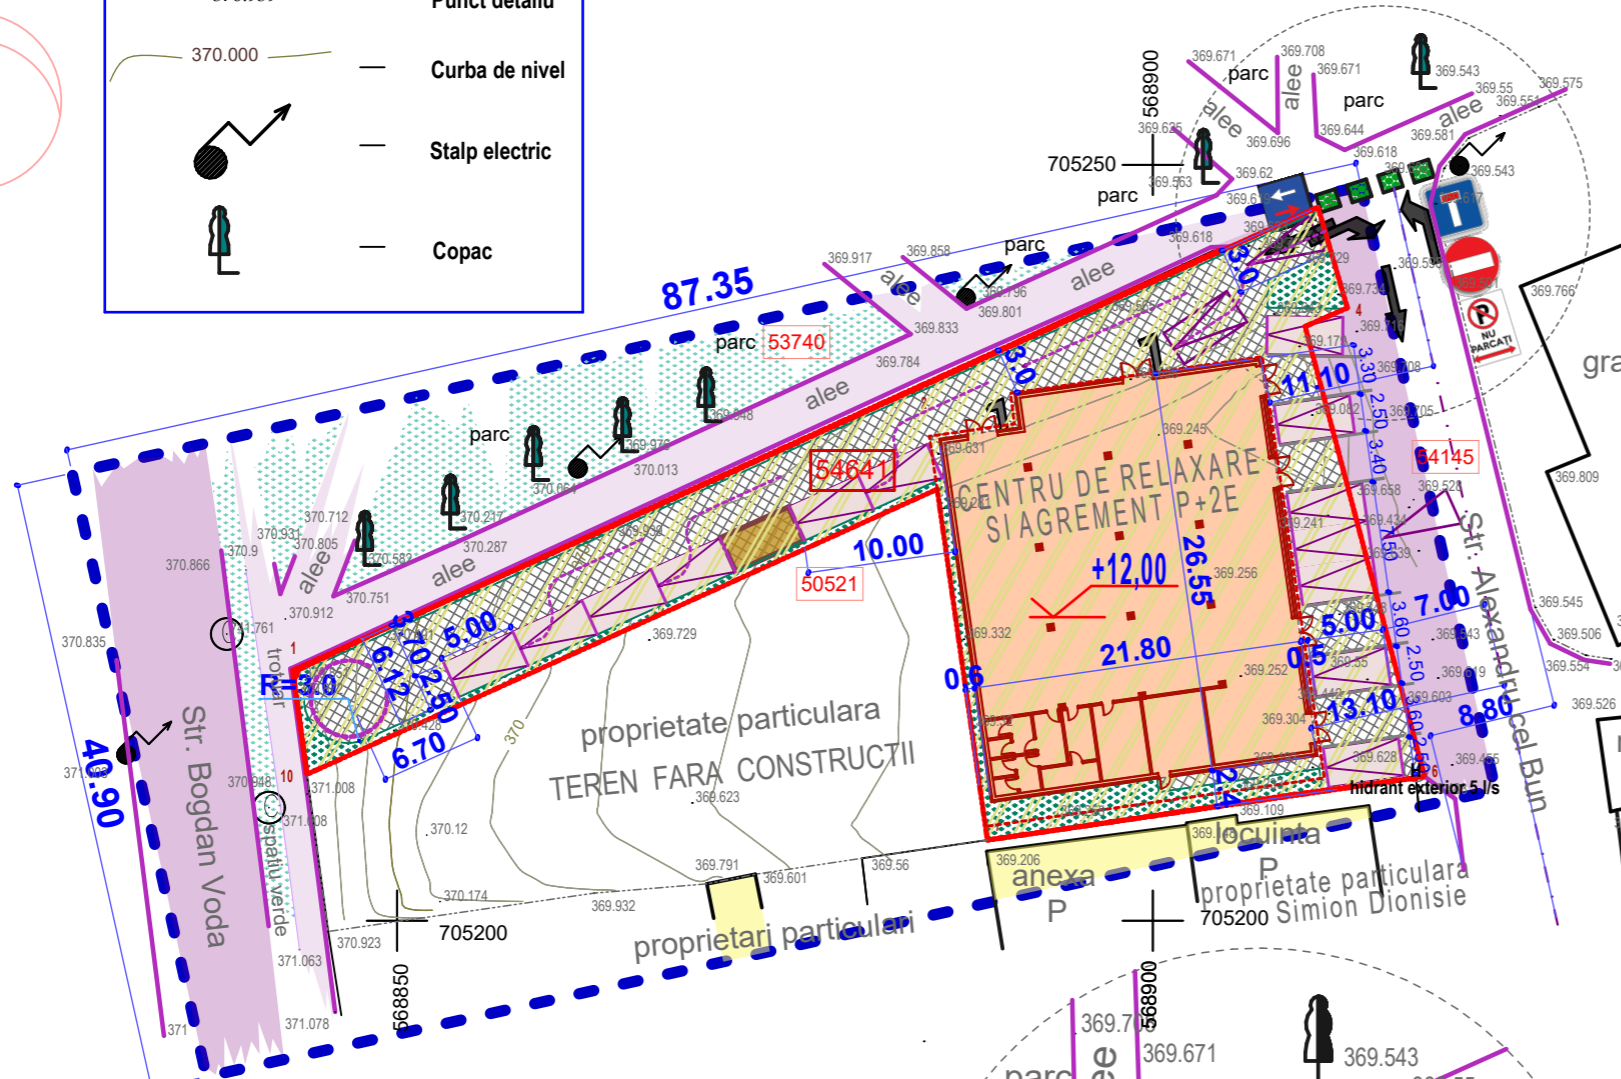


Nr. Crt.	Zonificare	EXISTENT		PROPOS	
		mp	%	mp	%
1	Zona construita	0,00	0,00	576,65	46,24
2	Zona circulatii	0,00	0,00	323,35	23,76
3	Zona verde	0,00	0,00	347,00	30,00
TOTAL ZONA STUDIATA				1247	100

LEGENDA

- Limita teren edificabil
- Limita teren studiat
- Limita proprietate
- Trotuar / alee in zona
- Drum acces in zona
- Spatiu verde 30%
- Zona circulatii 23,76%
- Constructii existente
- Constructii propuse - centru de relaxare si functiuni complementare pentru agrement (magazine mici specializate, zona de food court si spatii de joaca, cinema, bowling, biliard, jocuri, cearinarie-cafenea) tip P+2E
- Parcele C.F.

POT_{max.} = 70%; POT_{prop.} = 46,24 CUT_{max.} = 6,3%; CUT_{prop.} = 1,37

- Locuri de parcare auto
- Gheana de gunoi
- +12,00 — Regim de inaltime maxim
- ACCES AUTO din / spre incinta
- Mobilier cu verdeata
- Loc pentru intoarcere auto
- Loc pentru retragere auto
- Parapet pentru protectie pietoni
- Semne de circulatie

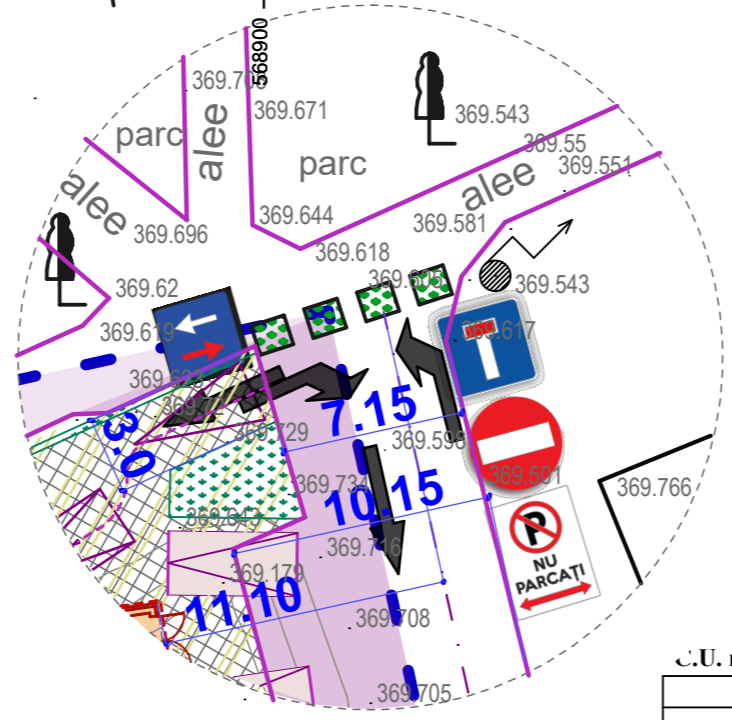

NUMARUL CADASTRAL SI SUPRAFATA CORPULUI DE PROPRIETATE TEREN SITUAT IN MUNICIPIUL RADAUT, ORAS RADAUTI - U.T.R.

TOTAL	(Nr. cad. 54641) CF 546541	1247 mp
--------------	----------------------------	----------------

C.U. nr.87 din 12.02.2021

PLAN URBAN DETALIU

Proof of License 12.0.0 R1 INT (2523)
License:Ms GSLA-VBEINT-090113
License:FPRF9010000000294714474

NUME	SEM NATURA		
S.C. "M.O.I./Proiect" S.R.L. str. Oituz, nr.30, - Suceava		Beneficiar	Proiect nr.
		S.C. "CITADEL ENTERPRISES" S.R.L. oras Campulung Moldovenesc, str. Transilvaniei, nr.141, jud. Suceava	01 / 2021
SPECIFICATIE	NUME	SEM NATURA	SCARA
Sef proiect	arh. Mirvald Orest		1 : 5 0 0
Proiectat	arh. Mirvald Orest		DATA
Verificat	arh. Doru Olas		03 / 2021
		Titlu proiect Aprobare documentatie de tip P.U.D. pentru construire centru de relaxare si functiuni complementare pentru agrement (magazine mici specializate, zona de food court si spatii de joaca, cinema, bowling, biliard, jocuri, cearinarie-cafenea) tip P+2E. oras Radauti, str.Alexandru cel Bun, nr.1. (CF 54641) - jud. Suceava	Faza
		Titlu plansa REGLENTARI URBANISTICE - ZONIFICARE	P. U. D.
			Plansa nr. 2