


LEGENDA

- Limita teren edificabil
- Limita teren studiat
- Limita proprietate
- Drum de acces in zona
- Parcele C.F.
- Constructii propuse
- Traseu apa - existent pe domeniul public
- Traseu canal - existent pe domeniul public
- Traseu LEA - existent pe domeniul public
- Traseu hidrant - propunere pe domeniul public
- Traseu apa - propunere pe proprietate privata
- Traseu canal - propunere pe proprietate privata
- Traseu LEA - propunere pe proprietate privata
- Traseu hidrant - propunere pe proprietate privata

- Margine drum
- 370.939 — Punct detaliu
- 370.000 — Curba de nivel
- Stalp electric
- Copac

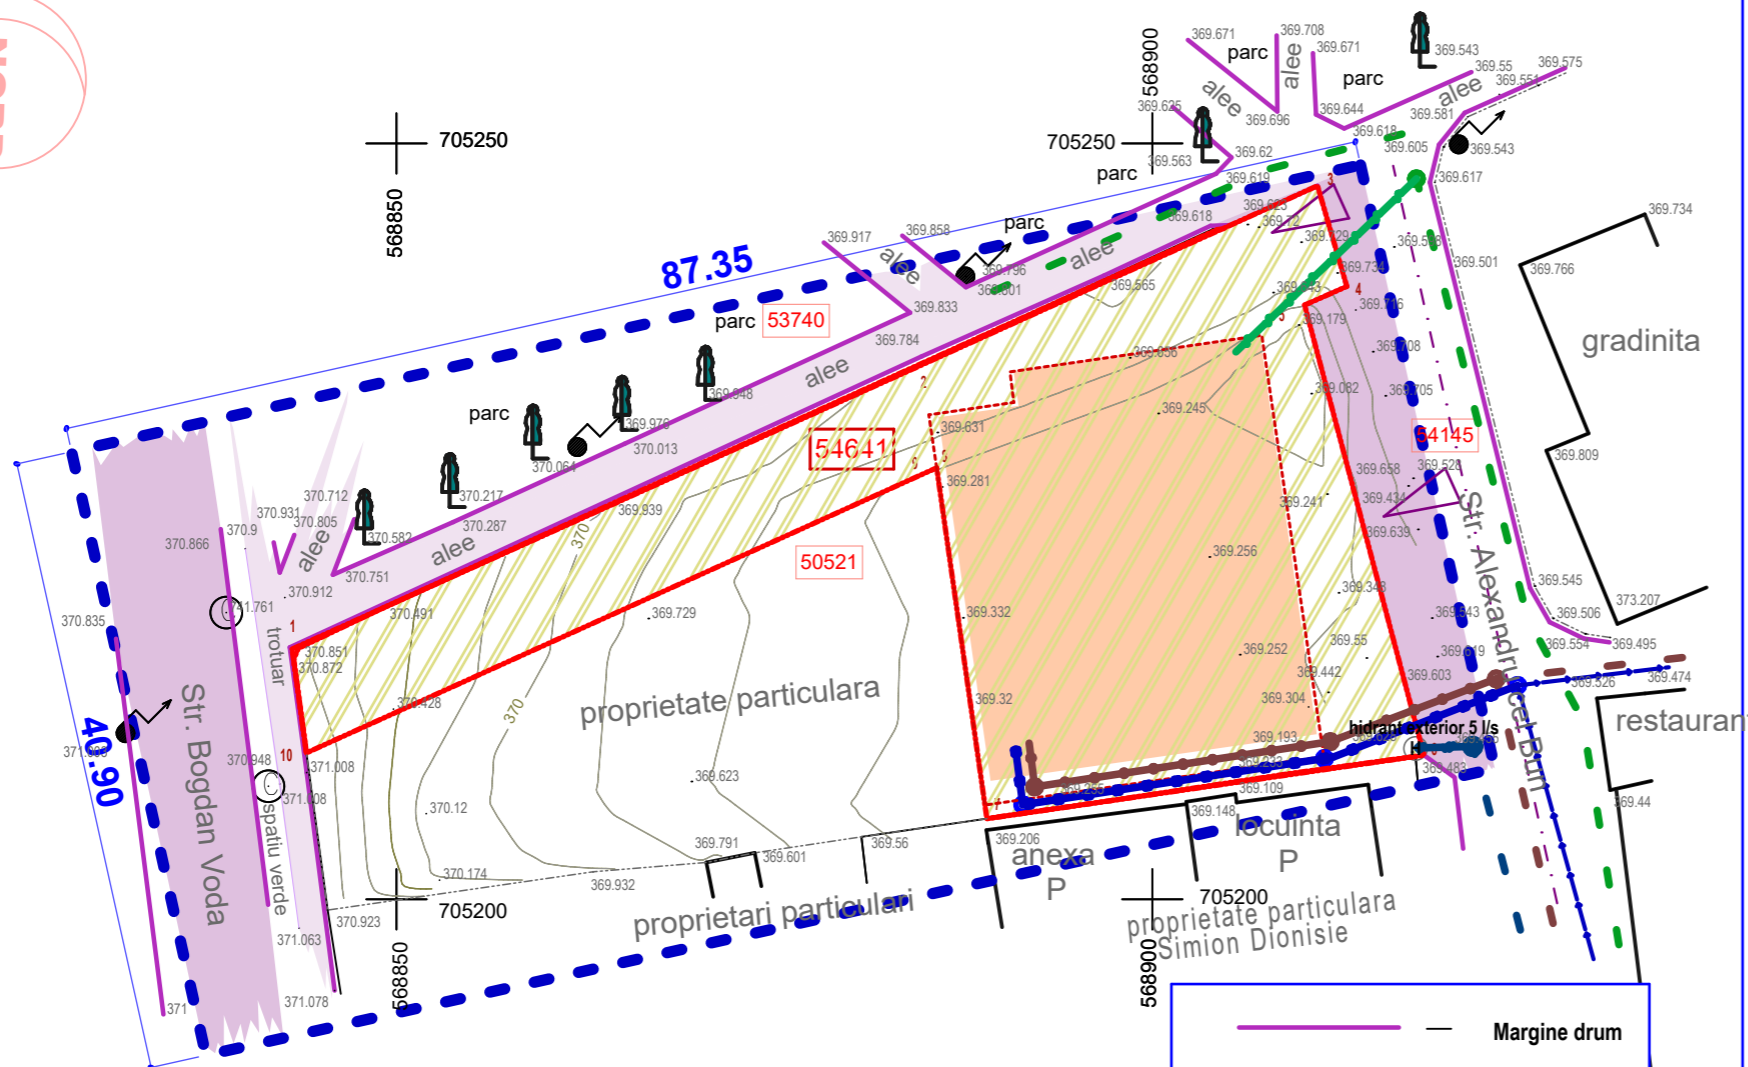


**NUMARUL CADASTRAL SI SUPRAFATA CORPULUI DE PROPRIETATE
TEREN SITUAT IN MUNICIPIUL RADAUT, ORAS RADAUTI - U.T.R.**

TOTAL	(Nr. cad. 54641) CF 546541	1247 mp
--------------	----------------------------	----------------

C.U. nr.87 din 12.02.2021

PLAN URBAN DETALIU

Proof of License 12.0.0 R1 INT (2523)
License:Ms GSLA-VBEINT-090113
License:FPRF90100000002947144747

NUME	SEM NATURA			
 S.C. "M.O.I./Proiect" S.R.L. str. Oituz, nr.30, - Suceava		Beneficiar		Proiect nr.
		S.C. "CITADEL ENTERPRISES" S.R.L. oras Campulung Moldovenesc, str. Transilvaniei, nr.141, jud. Suceava		01 / 2021
SPECIFICATIE	NUME	SEM NATURA	SCARA	Titlu proiect
Sef proiect	arh. Mirvald Orest		1 : 5 0 0	Aprobare documentatie de tip P.U.D. pentru construire centru de relaxare si functiuni complementare pentru agrement (magazine mici specializate, zona de food court si spatii de joaca, cinema, bowling, biliard, jocuri, ceainarie-cafenea) tip P+2E. oras Radauti, str.Alexandru cel Bun, nr.1. (CF 54641) - jud. Suceava
Proiectat	arh. Mirvald Orest		DATA	Titlu plansa
Verificat	arh. Doru Olas		03 / 2021	REGLEMENTARI ECHIPARE - EDILITARA
				Faza
				P. U. D.
				Plansa nr.
				3