


LEGENDA

- Limita teren edificabil
- Limita teren studiat
- Limita proprietate
- Domeniul public Mun. Suceava
- Proprietate privata
- Parcela C F

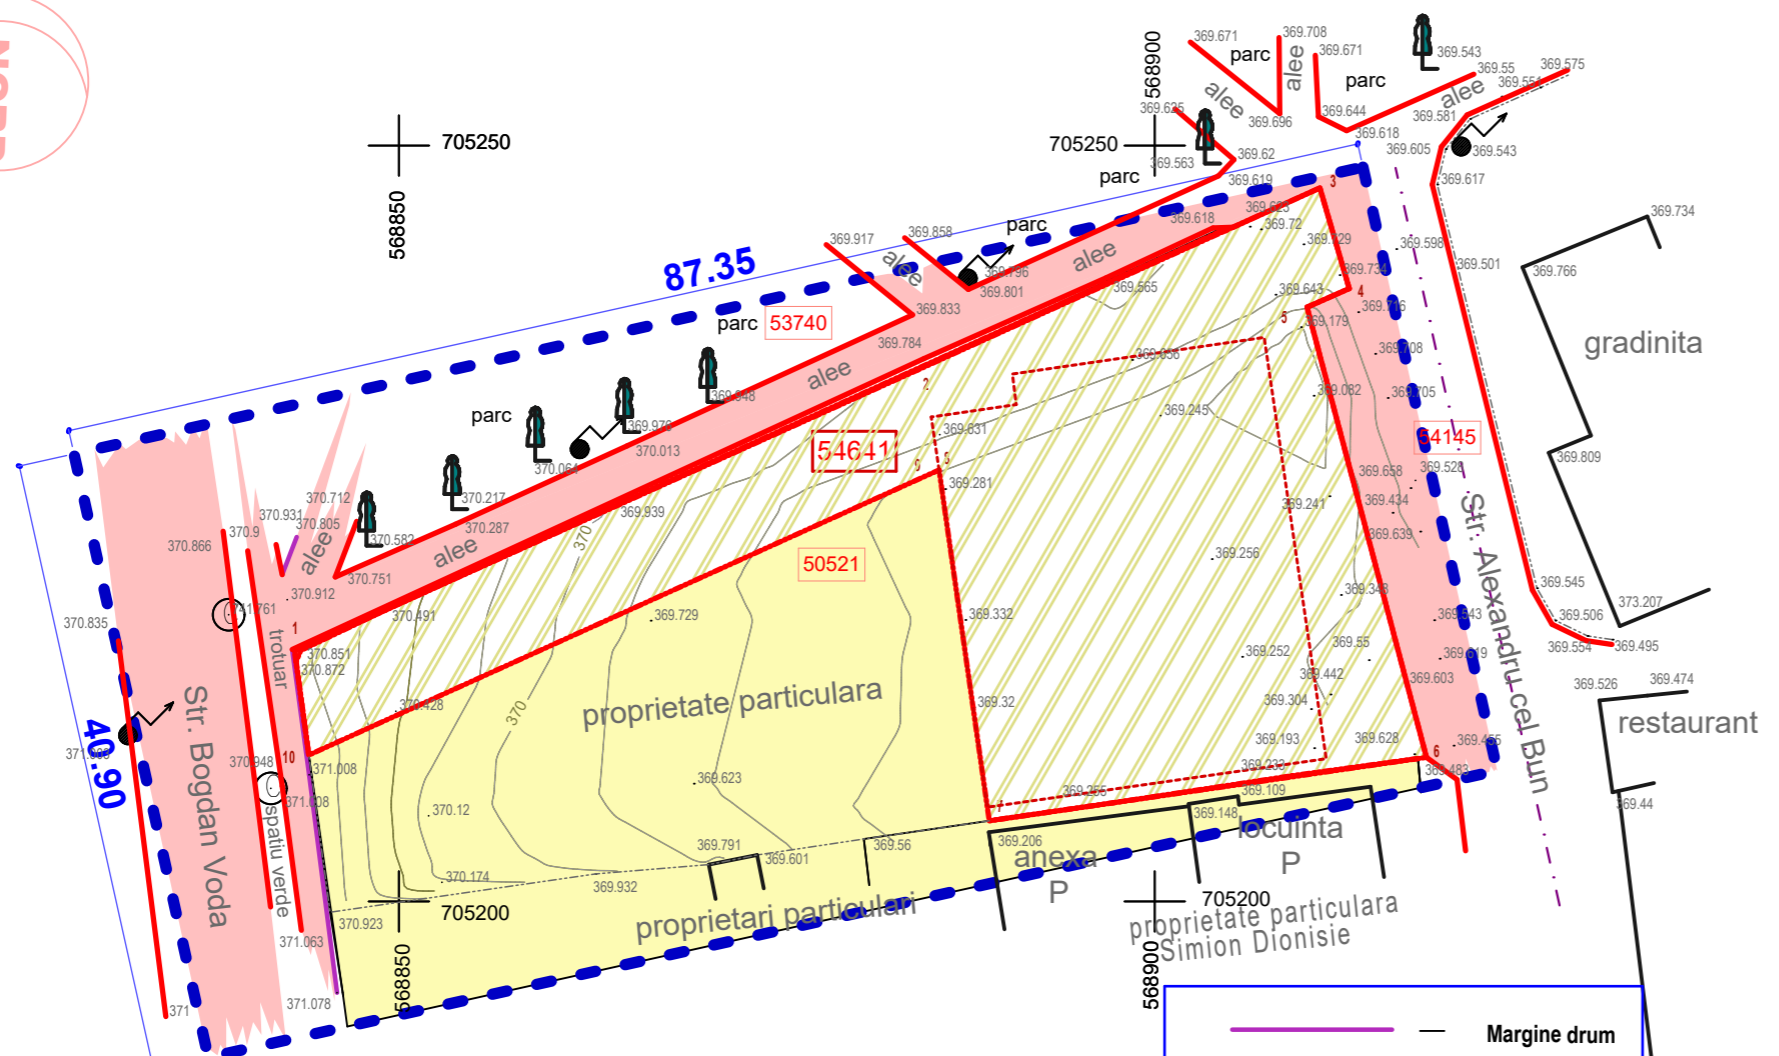

- Margine drum
- Punct detaliu
- Curba de nivel
- Stalp electric
- Copac

NUMARUL CADASTRAL SI SUPRAFATA CORPULUI DE PROPRIETATE TEREN SITUAT IN MUNICIPIUL RADAUT, ORAS RADAUTI - U.T.R.

TOTAL	(Nr. cad. 54641) CF 546541	1247 mp
--------------	----------------------------	----------------

C.U. nr.87 din 12.02.2021

PLAN URBAN DETALIU

Proof of License 12.0.0 R1 INT (2523)
License:Ms GSLA-VBEINT-090113
License:FPRF90100000002947144747

NUME	SEM NATURA		
S.C. "M.O.I./Proiect "S.R.L. str. Oituz, nr.30, - Suceava		Beneficiar	Proiect nr. 01 / 2021
		S.C. "CITADEL ENTERPRISES " S.R.L. oras Campulung Moldovenesc, str. Transilvaniei, nr.141, jud. Suceava	
SPECIFICATIE	NUME	SEM NATURA	SCARA
Sef proiect	arh. Mirvald Orest		1 : 5 0 0
Proiectat	arh. Mirvald Orest		DATA
Verificat	arh. Doru Olas		03 / 2021
		Titlu proiect Aprobare documentatie de tip P.U.D. pentru construire centru de relaxare si functiuni complementare pentru agrement (magazine mici specializate, zona de food court si spatii de joaca, cinema, bowling, biliard, jocuri, ceainarie-cafenea) tip P+2E. oras Radauti, str. Alexandru cel Bun, nr.1. (CF 54641) - jud. Suceava	Faza P. U. D.
		Titlu plansa PROPRIETATE ASUPRA TERENURILOR	Plansa nr. 4