

**HOTĂRÂRE**  
**privind aprobarea organizării Tîrgului „Mărțișor 2023”**

Consiliul Local al Municipiului Rădăuți, întrunit în ședința de îndată;  
Avînd în vedere:

- un număr de 9 de cereri ale unor comercianți de produse specifice evenimentului din Municipiul Rădăuți;
  - referatul de aprobare înregistrat cu nr. 98594 / 07.02.2023, prezentat de Primarul municipiului;
  - raportul de specialitate înregistrat cu nr. 98594 / 07.02.2023, al Direcției economice;
  - rapoartele de avizare înregistrate cu nr. 98596, respectiv nr. 98597 din 08.02.2023, ale comisiilor de specialitate din cadrul Consiliului local al Municipiului Rădăuți;
  - art. 28 alin.(3) din Legea nr. 273 / 2006 privind finanțele publice locale, actualizată;
  - H.C.L. nr. 117 din 24.04.2019 privind aprobarea Regulamentului pentru ocuparea domeniului public/privat al Municipiului Rădăuți, în vederea desfășurării de activități sezoniere și ocazionale
  - H.C.L. nr. 314/20.12.2022 privind stabilirea impozitelor și taxelor locale pentru anul 2023;
- În temeiul art. 129 alin.(2) lit. c) și d), art. 139 alin.(3) lit. g), art. 286 alin.(4) și art. 333 din O.U.G. nr. 57/2019 privind Codul administrativ,

**HOTĂRĂȘTE:**

**Art.1.** (1) Se aprobă organizarea Tîrgului „Mărțișor 2023” în Mun. Rădăuți, str. Piața Unirii f.nr. – Parcare centrală, identificată prin planul de amplasament - anexă la prezenta, în perioada 20.02 – 08.03.2023.

(2) Se aprobă schimbarea destinației terenului pus la dispoziție din parcare publică în zonă destinată activității de comerț , pe toată perioada prevăzută la alineatul anterior.

**Art.2.** (1) Ocuparea temporară a domeniului public se face în baza Acordului pentru utilizarea temporară a locurilor publice, emis de Primăria Municipiului Rădăuți, în scopul desfășurării de activități comerciale;

(2) Acordul pentru utilizarea temporară a locurilor publice se poate încheia doar cu agenți economici autorizați, care nu înregistrează obligații de plată restante față de bugetul local sau litigii cu Municipiul Rădăuți.

(3) Se interzice comercializarea florilor și produselor similare în zona arondată evenimentului, acestea putînd fi comercializate numai în zona pusă la dispoziție prin H.C.L. nr. 93/27.04.2016.

**Art.3.** Tariful perceput pentru ocuparea temporară a locurilor publice, conform art. 2, este de 3,36 lei/mp/zi, conform prevederilor H.C.L. nr. 314/20.12.2023 privind stabilirea impozitelor și taxelor locale pentru anul 2023.

**Art.4.** Se instituie obligativitatea respectării prevederilor H.G. nr. 171/03.02.2022 și a Hotărîrii nr. 13/07.02.2022 a Comitetului Județean pentru Situații de Urgență, în ceea ce privește respectarea condițiilor de desfășurare a tîrgurilor în spațiul liber.

**Art.5.** Primarul municipiului, Poliția locală, Direcția tehnică și Direcția economică din cadrul Primăriei Mun. Rădăuți vor duce la îndeplinire prevederile prezentei hotărîri.

**Art.6.** Prezenta va fi adusă la cunoștința următoarelor instituții: Poliția Mun. Rădăuți, Jandarmeria Rădăuți, ISU Suceava, alte instituții implicate.

**Presedinte de ședință,  
Cons. local, Onica Marius Nicolae**



**Contrasemnează pentru legalitate,  
Secretar general al municipiului,  
Marinică Sofroni**

Șef Serviciu juridic, arhivă,  
fond funciar și patrimoniu,  
Alexandra Adriana Radu




Rădăuți, 08.02.2023  
Nr. 51



# PLAN DE AMPLASAMENT

JUD. SUCEAVA ,MUNICIPIUL RADAUTI

Scara 1:1000

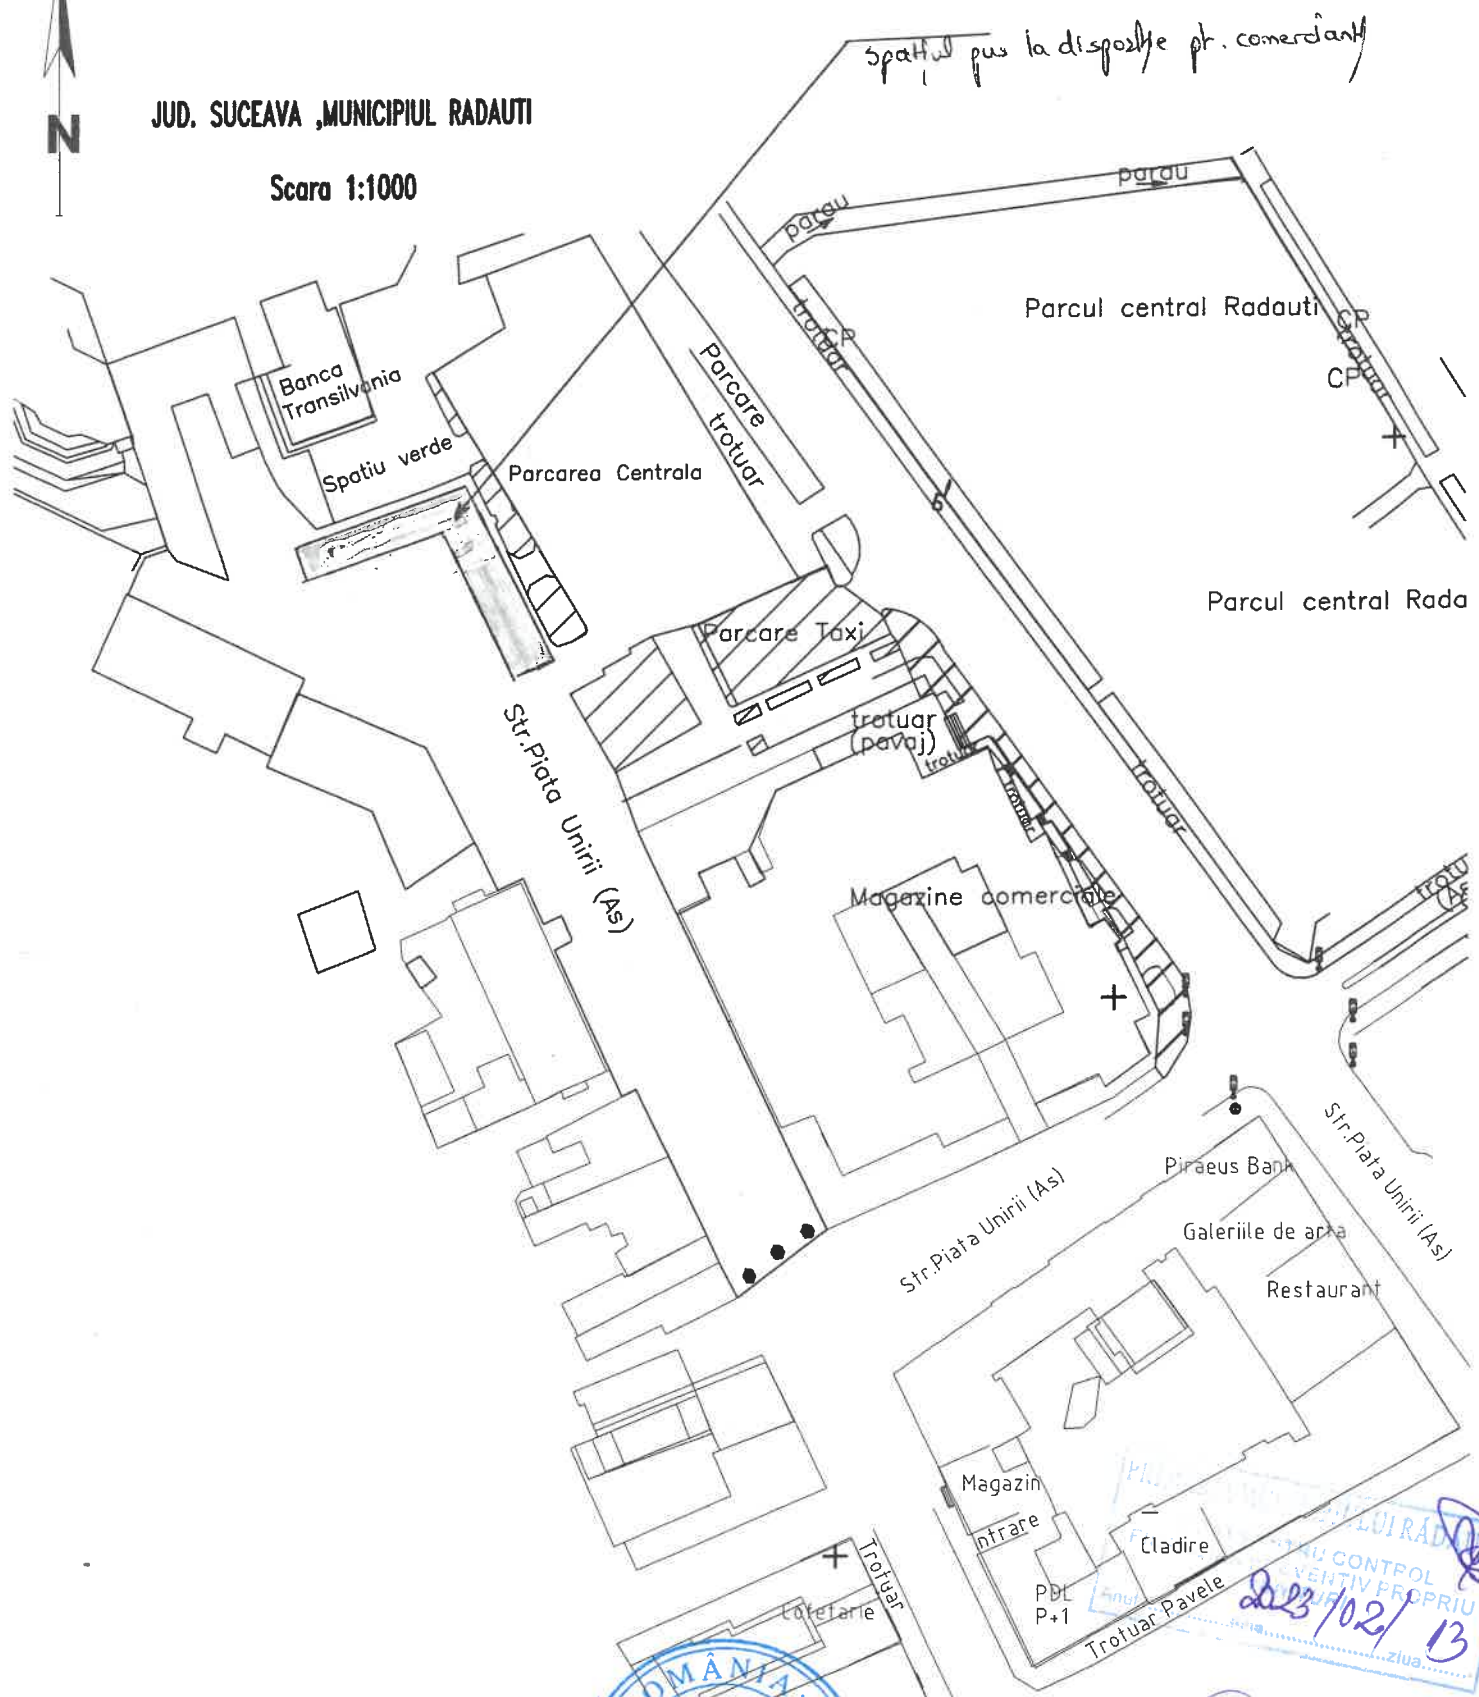

Președinte de ședință,  
Consilier local  
*OVICA MARIUȘ NICOLAE*



Secretar al municipiului,  
**Marinică SOFRONI**