

### HOTĂRÂRE

privind aprobarea dreptului de uz și servitute cu titlu gratuit de trecere subterană pentru o suprafață de teren din domeniul public al municipiului Rădăuți, județul Suceava, către S.C. Delgaz Grid S.A, în vederea executării lucrărilor de alimentare cu energie electrică a 8 imobile situate în str. Ciocârliei, f.nr., municipiul Rădăuți, județul Suceava, proprietatea SC [REDACTED] SRL

Consiliul Local al municipiului Rădăuți, județul Suceava;  
Având în vedere:

- referatul de aprobare al domnului primar al municipiului Rădăuți, Loghin Bogdan-Andrei, înregistrat cu nr. 98551/17.01.2023;
- raportul compartimentului de resort din cadrul Primăriei municipiului Rădăuți, înregistrat cu nr. 98551/17.01.2023;
- avizul comisiei de specialitate din cadrul Consiliului Local al municipiului Rădăuți, înregistrat cu nr. 98583/31.01.2023;
- solicitarea nr. 1024/18.01.2023 a SC [REDACTED] SRL prin administrator [REDACTED];
- certificatul de urbanism nr. 160/23.03.2021;
- art.12 alin.(4) Legea nr. 123/2012 a energiei electrice și a gazelor naturale;
- amendamentul formulat de domnul primar formulat în timpul ședinței consiliului local;

În temeiul dispozițiilor art. 129 alin. (1), alin. (2) lit. c), art. 139 alin. (3) lit. g) din O.U.G. nr. 57/2019 privind Codul administrativ,

### HOTĂRĂȘTE:

**Art. 1.** Se aprobă dreptul de uz și servitute cu titlu gratuit de trecere subterană pentru execuție bransament electric subteran de medie tensiune, către S.C. Delgaz Grid S.A., pentru o suprafață de teren de 200 m aparținând domeniului public al municipiului Rădăuți, județul Suceava, în vederea executării lucrărilor de alimentare cu energie electrică a 8 imobile situate în str. [REDACTED], [REDACTED], municipiul Rădăuți, județul Suceava, proprietatea SC [REDACTED] SRL Rădăuți, conform Anexei care face parte integrantă din prezenta hotărâre.

**Art. 2** Se acordă către S.C. Delgaz Grid S.A. dreptul de acces gratuit la locul de amplasare al rețelelor de distribuție a energiei electrice pentru executarea lucrărilor și dreptul de acces gratuit atât la capacitățile energetice cu ocazia intervențiilor pentru retehnologizări, reparații, revizii și avarii cât și a executării lucrărilor de investiții, reabilitări, modernizări a instalațiilor electrice.

**Art. 3** Se pune în vedere constructorului să readucă terenul ocupat temporar pe durata executării lucrărilor la starea existentă la începerea lucrărilor și să refacă împrejurimile în cazul în care acestea au fost afectate.

**Art. 4** Primarul municipiului Rădăuți, prin serviciile de specialitate vor duce la îndeplinire prevederile prezentei hotărâri.


Președinte de Ședință,  
Consilier local  
Bogdan-Adrian NICOLAU

Contrasemnează pentru legalitate  
Secretar General Municipiu,  
Marinică Sofroni

Rădăuți, 31.01.2023  
Nr. 29




Anexa nr. \_\_\_\_\_ la HCL nr. 29 / 31.01.2023  
 și conține 2 pagini.

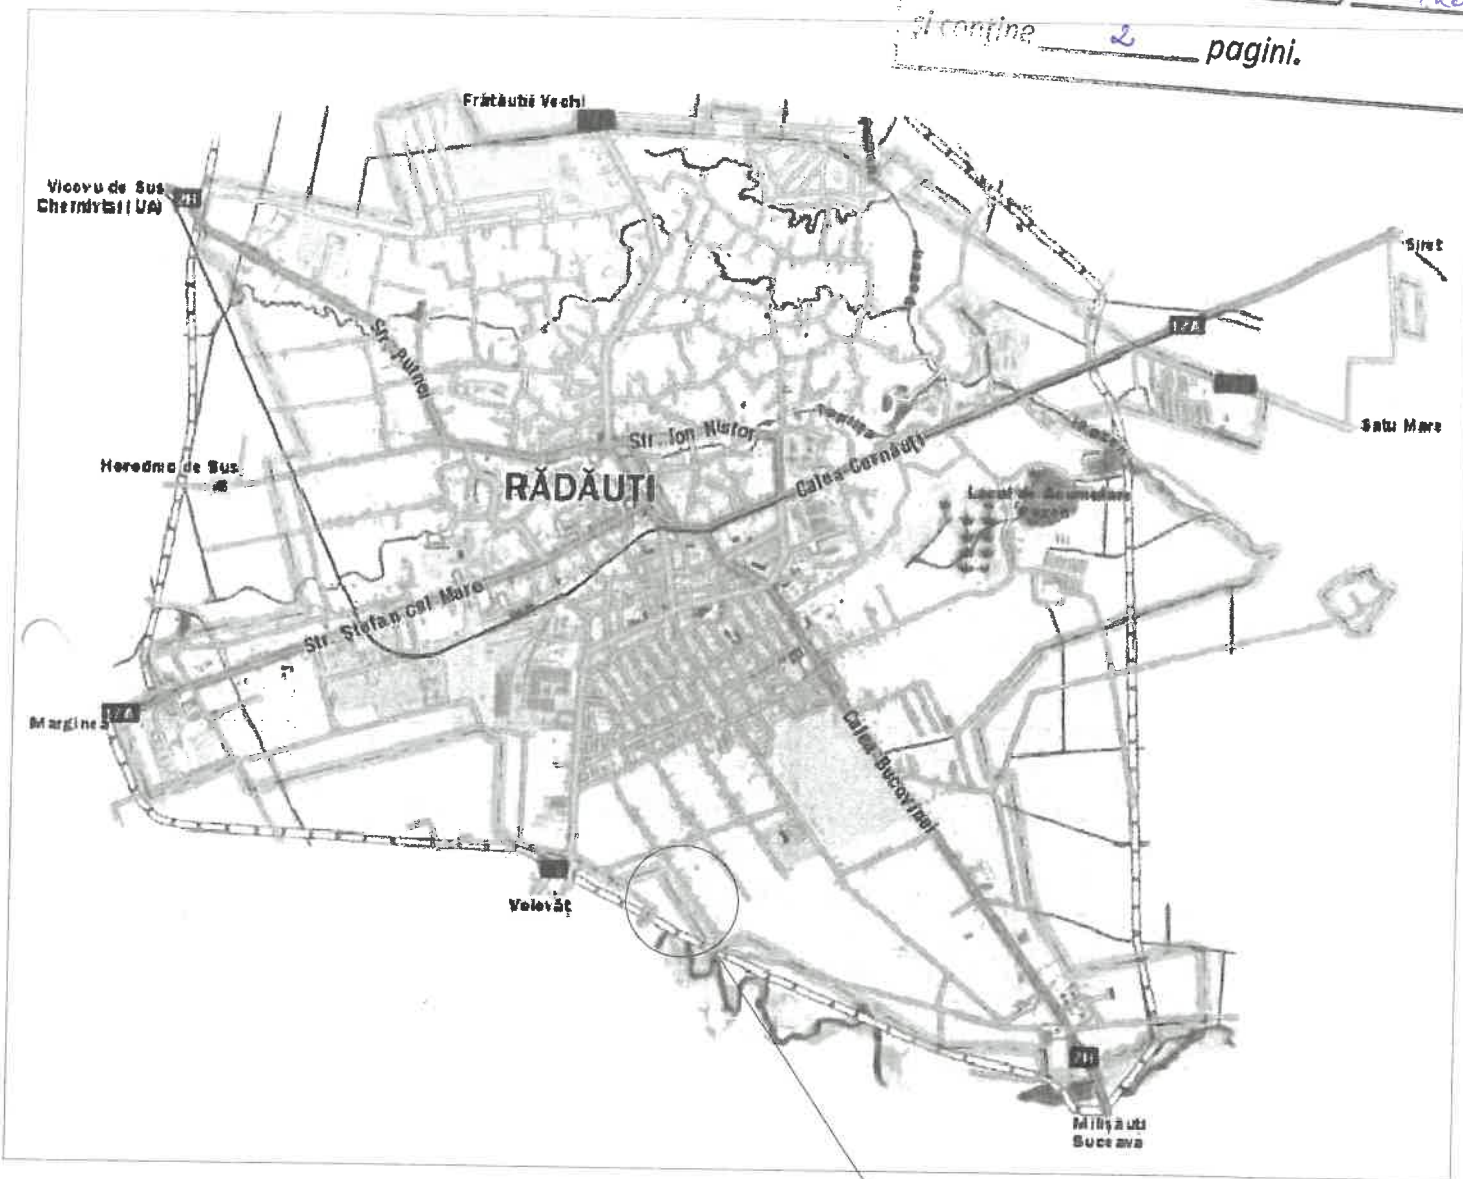

### Pozitionare instalatii pe Google Maps

<b>Proiectant :</b> <b>SC SMART ENERGY SRL</b> Radauti str. Stefan cel Mare 131 jud. Suceava - Romania J 33 / 1172 / 2003 - RO 19030541		<b>Beneficiar:</b> <b>SC IM WOOD SRL</b> Sat Volovat - Com. Volovat nr 1407A jud. Suceava - Romania CUI 36052256 ; J33/661/2016		<b>Operator retea :</b> <b>SC DELGAZ GRID SA</b> Targu Mures - Bd. Pandurilor nr 42 Jud Mures - Romania J 26 / 326 / 2000 - CUI 10976687	
<b>Denumire Proiect :</b> Alimentare cu energie electrica la 8 LOCUINTE DUPLEX ALIPITE P+1E apartinand SC [redacted] SRL de pe strada [redacted] nr. [redacted], din Municipiul Radauti , judetul Suceava					
<b>Sef proiect :</b> Ing. Dumitru Galan		<b>Denumire desen:</b>			
<b>Proiectant :</b> Ing. Cezar Meita		<b>Pozitionare instalatii pe Google maps</b>			
<b>Desenat :</b> Ing. Dumitru Galan					
<b>Scara :</b>	<b>Data :</b> 27 aprilie 2022	<b>Faza :</b> PT CS	<b>Format :</b> A 4	<b>Nr. desen :</b> SE - 01	<b>Nr. proiect :</b> 12 - 2022

Proiectant: <b>SC SMART ENERGY SRL</b> Raduți str. Stefan cel Mare 131 Jud. Suceava - Romania I 31 / 1312 / 2003 - RO 19030541	Beneficiar: <b>SC IM WOOD SRL</b> Sat Volovoa - Com. Volovoa nr 3407A Jud. Suceava - Romania CUI 36052156 / 133/66/2016	Operator rețea: <b>SC DELGAZ GRID SA</b> Torgu Mures - Bd. Pandurilor nr 42 Jud. Mures - Romania I 26 / 316 / 2000 - CUI 10976687
Denumire Proiect: <b>Alimentare cu energie electrica la 8 LOCUINTE DUPLEX P+1E apartinand SC [redacted], din Municipiul Radauti, judetul Suceava</b>		
Denumire desen: <b>Plan de situatie</b>		
Sef proiect: Ing. Dumitru Galati	Nr. desen: SE - 02	Nr. proiect: 01 - 2023
Proiectant: Ing. Cezar Meihuș	Formaț:	A 3
Desenat: Ing. Dumitru Galati	Data:	15 Ianuarie 2023
Scara: 0,6 / 1000		

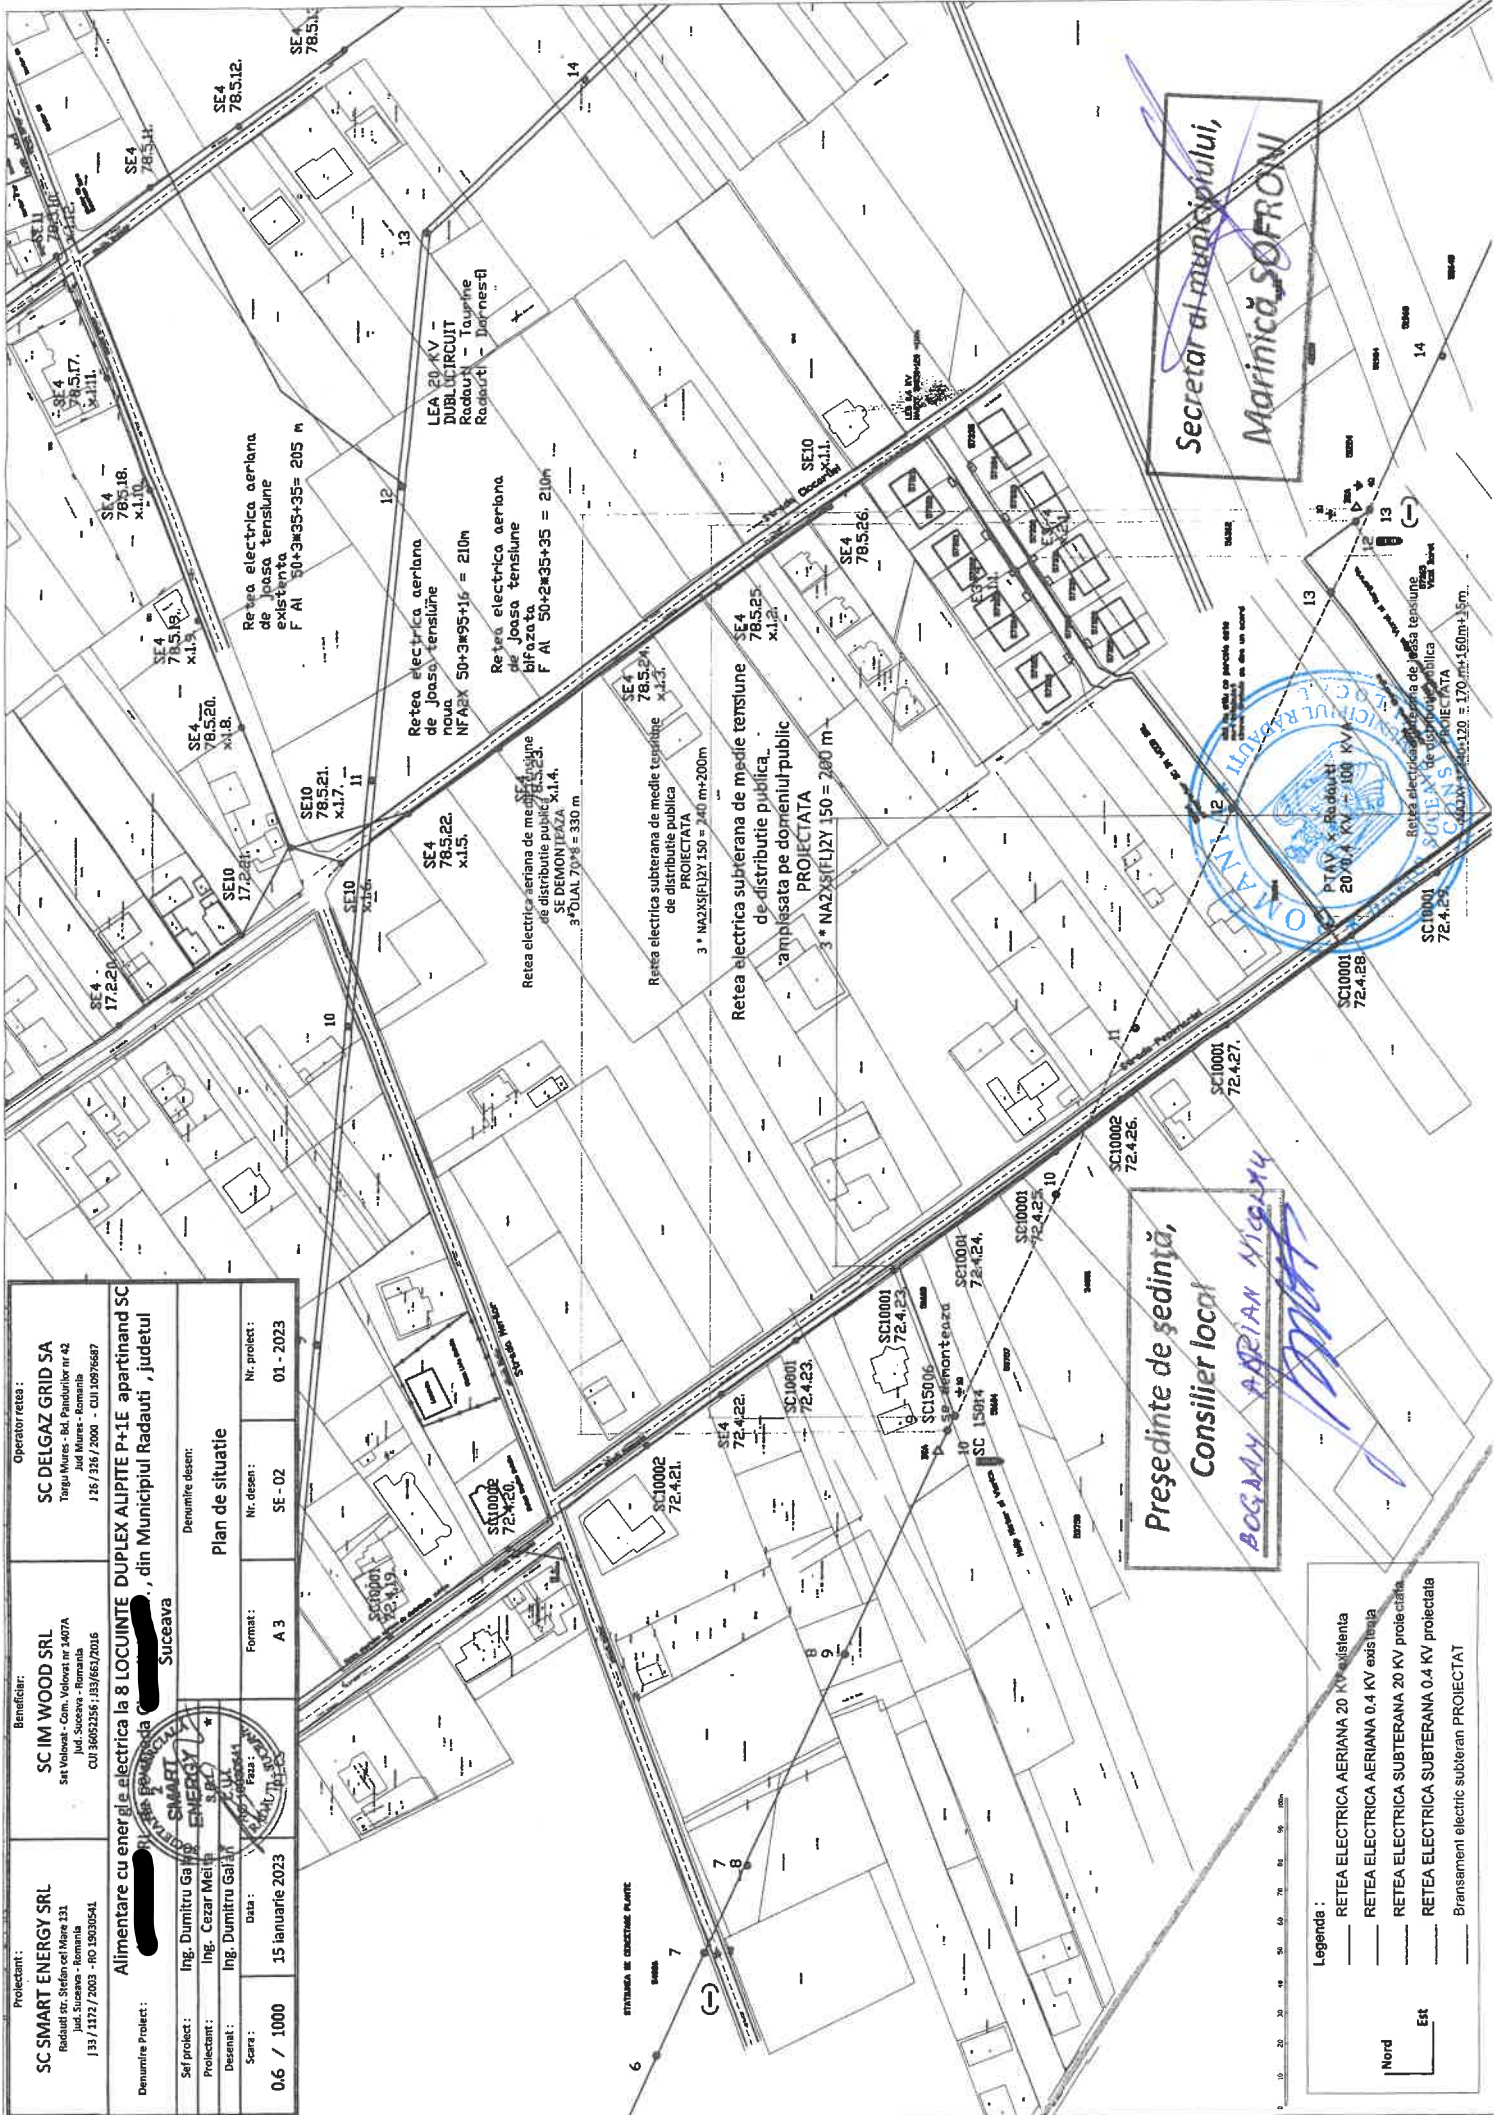

Președinte de ședință,  
Consilier local  
**BOGDAN ADRIAN MICOȘ**

Secretar al municipiului,  
**Marinică ȘOFRONI**



Legenda:

- RETEA ELECTRICA AERIANA 20 KV existenta
- RETEA ELECTRICA AERIANA 0.4 KV existenta
- RETEA ELECTRICA SUBTERANA 20 KV proiectata
- RETEA ELECTRICA SUBTERANA 0.4 KV proiectata
- Bransament electric subteran PROIECTAT

Nord

Est