

ROMÂNIA
Județul Suceava
Municipiul Rădăuți
Consiliul Local

HOTĂRÂRE

privind aprobarea documentației tehnico-economice și a indicatorilor tehnico-economici, pentru obiectivul de investiții «Amenajare parcări de reședință în zona str. Călărași- str. Bogdan Vodă din municipiul Rădăuți, județul Suceava»

Consiliul Local al Municipiului Rădăuți,

Având în vedere:

- Referatul de aprobare prezentat de domnul primar al municipiului Rădăuți, Bogdan-Andrei LOGHIN, înregistrat cu nr. 98867/31.05.2023;
- Raportul compartimentului de resort din cadrul aparatului de specialitate al primarului, înregistrat cu nr-ul 98867/31.05.2023;
- avizele comisiilor de specialitate din cadrul Consiliului Local, înregistrate sub nr-le 98895/27.06.2023 și 98896/27.06.2023;
- referatul domnului Cernețchi Remus, Director Tehnic în cadrul Primăriei Municipiului Rădăuți, înregistrat cu nr. 38544/30.05.2023;
- prevederile art. 44 alin. (1) și art. 45 alin. (1) din Legea nr. 273/2006, privind finanțele publice locale, cu modificările și completările ulterioare;
- prevederile art. 5 alin. (1), lit. b), punctul i), coroborate cu art. 9 din HG nr. 907/2016 privind etapele de elaborare și conținutul-cadru al documentațiilor tehnico-economice aferente obiectivelor/proiectelor de investiții finanțate din fonduri publice, cu modificările și completările ulterioare;
- Documentația tehnică cu principalii indicatori tehnico-economici, realizată de S.C. PESEROAD S.R.L., Rădăuți;

În temeiul art. 129 alin. (2), lit. b), alin. (4) lit. d), art. 139 alin. (3) lit. a), lit. g) și art. 196 alin. (1) lit. a) din O.U.G. nr. 57/2019 privind Codul Administrativ;

HOTĂRĂȘTE :

Art. 1. Se aprobă documentația tehnico-economică și indicatorii tehnico-economici pentru obiectivul de investiții «Amenajare parcări de reședință în zona str. Călărași- str. Bogdan Vodă din municipiul Rădăuți, județul Suceava», conform **Anexei** care face parte integrantă din prezenta hotărâre.

Art. 2. Primarul municipiului Rădăuți prin serviciile de specialitate, va duce la îndeplinire prevederile prezentei hotărâri.

Președinte de ședință,
Consilier local,
Nistor TATAR

Rădăuți, 27.06.2023
Nr. 171



Contrasemnează pentru legalitate,
Secretar General Municipiu,
Marinică SOFRONI



Anexa nr. _____ la HCL nr. 171 / 27.06.2023
și conține 4 pagini.

Proiectant general SC PESEROAD SRL Registru comerțului nr. J33/91/2017 C.I.F. 36943241 Str. France, nr. 29A, mun. Radauți, jud. Suceava; RO24BTRELRONCRT0382635901 TRANSILVANIA RĂDĂUȚI RO4BTREZ25955069200003289 Tranzacția Radauți	Denumire proiect: Amenajare parcare de reședință în zona str. Calarasi-str. Bogdan Voda, municipiul Radauți, județul Suceava Beneficiar: Mun. Radauți Amplasament: Mun. Radauți, jud. Suceava	Piese scrise
---	---	--------------

Sunt interzise copierea, multiplicarea, împrumutarea și utilizarea documentației fără acordul scris al S.C. PESEROAD S.R.L.

PRINCIPALII INDICATORI TEHNICO ECONOMICI AI INVESTIȚIEI

Valoarea totală (INV), exclusiv TVA (mii lei)
121,297 mii lei

(valoarea calculată folosind prețurile din luna MAI 2023, din baza de date a proiectantului),
din care:

Construcții-montaj (C+M): 91,500 mii lei (fără TVA)

eșalonarea investiției (INV/C+M):

Investiția de **121,297 / 91,500** mii lei exclusiv TVA

Anul 1: 121,297 mii lei, exclusiv TVA

Din valoarea investiției suma de **121,297** mii lei, fără TVA, reprezentând Construcții + Montaj (C+M) a fost eșalonată luându- se în calcul perioada de execuție de 3 luni.

Durata de realizare (luni)

Durata de realizare a investiției a fost preconizată la 5 luni, din care 3 luni – execuția efectivă de la data contractării cu contractantul declarat câștigător conform prevederilor Legii 212/2002 cu modificările și completările ulterioare. Durata de realizare va fi coroborată cu graficul privind eșalonarea investiției.

Capacități în unități fizice și valorice (Indicatori cantitativi)

- Suprafata parcare: 300,00 mp
- Suprafata strat legatura binder BADPC 22,4 – 300,00 mp in grosime de 8 cm
- suprafata strat de uzura beton asfaltic BA 16 – 300,00 mp in grosime de 4 cm
- strat fundatie din balast – 300,00 mp, 20 cm grosime
- Bordura mare 45,00 ml

Întocmit,
ing. Buruiana Codrin



Proiectant general SC PESEROAD SRL Registrul comerțului nr J33/91/2017 R.C.I.F. 36943241 Str. Focșei, nr. 29A, m.m. Rădăuți, jud. Suceava; Cămin RO24BTLEONCRTU382635901 TRANSILVANIA Rădăuți EBCn: RO48TRZ5955069XXX003289 Trezoreria Rădăuți	Denumire proiect: Amenajare parcuri de reședință în zona str. Calarasi-str. Bogdan Voda, municipiul Rădăuți, județul Suceava „Beneficiar: Mun. Rădăuți Amplasament: Mun. Rădăuți, jud. Suceava	Pleșe scrise
Sunt interzise copierea, multiplicarea, împrumutarea și utilizarea documentației fără acordul scris al S.C. PESEROAD S.R.L.		

Costurile estimative ale investiției:

Proiectant: SC PESEROAD SRL Rădăuți

DEVIZ GENERAL al obiectivului de investiții

Amenajare parcuri de reședință în zona str. Calarasi-str. Bogdan Voda, municipiul Rădăuți, județul Suceava

Nr. crt.	Denumirea capitolelor și subcapitolelor de cheltuieli	Valoare	TVA	Valoare cu TVA
		(fără TVA) lei	lei	lei
1	2	3	4	5
CAPITOLUL 1				
Cheltuieli pentru obținerea și amenajarea terenului				
1,1	Obținerea terenului	0,00	0,00	0,00
1,2	Amenajarea terenului	0,00	0,00	0,00
1,3	Amenajări pentru protecția mediului și aducerea terenului la starea inițială	0,00	0,00	0,00
1,4	Cheltuieli pentru relocarea/protecția utilităților	0,00	0,00	0,00
Total capitol 1		0,00	0,00	0,00
CAPITOLUL 2				
Cheltuieli pentru asigurarea utilităților necesare obiectivului de investiții				
Total capitol 2		0,00	0,00	0,00
CAPITOLUL 3				
Cheltuieli pentru proiectare și asistență tehnică				
3,1	Studii	4800,00	912,00	5712,00
	3.1.1. Studii de teren	4800,00	912,00	5712,00
	3.1.2. Raport privind impactul asupra mediului	0,00	0,00	0,00
	3.1.3. Alte studii specifice	0,00	0,00	0,00
3,2	Documentații-suport și cheltuieli pentru obținerea de avize, acorduri și autorizații	0,00	0,00	0,00
3,3	Expertizare tehnică	3500,00	665,00	4165,00
3,4	Certificarea performanței energetice și auditul energetic al clădirilor	0,00	0,00	0,00
3,5	Proiectare	11000,00	2090,00	13090,00
	3.5.1. Temă de proiectare	0,00	0,00	0,00
	3.5.2. Studiu de fezabilitate	0,00	0,00	0,00
	3.5.3. Studiu de fezabilitate/documentație de avizare a lucrărilor de intervenții și deviz general	0,00	0,00	0,00
	3.5.4. Documentațiile tehnice necesare în vederea obținerii avizelor/acordurilor/autorizațiilor	1500,00	285,00	1785,00
	3.5.5. Verificarea tehnică de calitate a proiectului tehnic și a detaliilor de execuție	3500,00	665,00	4165,00
	3.5.6. Proiect tehnic și detalii de execuție	6000,00	1140,00	7140,00
3,6	Organizarea procedurilor de achiziție	0,00	0,00	0,00
3,7	Consultanță	0,00	0,00	0,00
	3.7.1. Managementul de proiect pentru obiectivul de investiții	0,00	0,00	0,00
	3.7.2. Auditul financiar	0,00	0,00	0,00
3,8	Asistență tehnică	4915,00	933,85	5848,85
	3.8.1. Asistență tehnică din partea proiectantului	915,00	173,85	1088,85
	3.8.1.1. pe perioada de execuție a lucrărilor	457,50	86,93	544,43
	3.8.1.2. pentru participarea proiectantului la fazele incluse în programul de control al lucrărilor de execuție, avizat de către Inspectoratul de Stat în Construcții	457,50	86,93	544,43
	3.8.2. Dirigențele de șantier	4000,00	760,00	4760,00
Total capitol 3		24215,00	4600,85	28815,85
CAPITOLUL 4				
Cheltuieli pentru investiția de bază				
4,1	Construcții și instalații	91500,00	17385,00	108885,00
4,2	Montaj utilaje, echipamente tehnologice și funcționale	0,00	0,00	0,00
4,3	Utilaje, echipamente tehnologice și funcționale care necesită montaj	0,00	0,00	0,00
4,4	Utilaje, echipamente tehnologice și funcționale care nu necesită montaj și echipamente de transport	0,00	0,00	0,00

Proiectant general SC PESEROAD SRL Registrul comertului nr 133/91/2017 C.I.F. 36943241 Str. Fructei, nr. 29A, mun. Radauti, jud. Suceava; Cod. RO487RLR0NCRTO382635901 TRANSILVANIA RĂDAUȚI Cod. RO487REZ5955069\XOX\013289 Trezoreria Radauti	Denumire proiect: Amenajare parcare de resedinta in zona str. Calarasi-str. Bogdan Voda, municipiul Radauti, judetul Suceava „Beneficiar: Mun. Radauti Amplasament: Mun. Radauti, Jud. Suceava	Piese scrise
Sunt interzise copierea, multiplicarea, împrumutarea și utilizarea documentației fără acordul scris al S.C. PESEROAD S.R.L.		

4,5	Dotări	0,00	0,00	0,00
4,6	Active necorporale	0,00	0,00	0,00
Total capitol 4		91500,00	17385,00	108885,00
CAPITOLUL 5				
Alte cheltuieli				
5,1	Organizare de șantier	0,00	0,00	0,00
	5.1.1. Lucrări de construcții și instalații aferente organizării de șantier	0,00	0,00	0,00
	5.1.2. Cheltuieli conexe organizării șantierului	0,00	0,00	0,00
5,2	Comisioane, cote, taxe, costul creditului	1006,50	0,00	1006,50
	5.2.1. Comisioanele și dobânzile aferente creditului băncii finanțatoare	0,00	0,00	0,00
	5.2.2. Cota aferentă ISC pentru controlul calității lucrărilor de construcții	91,50	0,00	91,50
	5.2.3. Cota aferentă ISC pentru controlul statului în amenajarea teritoriului, urbanism și pentru autorizarea lucrărilor de construcții	457,50	0,00	457,50
	5.2.4. Cota aferentă Casei Sociale a Constructorilor - CSC	457,50	0,00	457,50
	5.2.5. Taxe pentru acorduri, avize conforme și autorizația de construire/desființare	0,00	0,00	0,00
5,3	Cheltuieli diverse și neprevăzute	4575,00	869,25	5444,25
5,4	Cheltuieli pentru informare și publicitate	0,00	0,00	0,00
Total capitol 5		5581,50	869,25	6450,75
CAPITOLUL 6				
Cheltuieli pentru probe tehnologice și teste				
6,1	Pregătirea personalului de exploatare	0,00	0,00	0,00
6,2	Probe tehnologice și teste	0,00	0,00	0,00
Total capitol 6		0,00	0,00	0,00
TOTAL GENERAL		121296,50	22855,10	144151,60
din care:		91500,00	17385,00	108885,00
C + M (1.2 + 1.3+1.4 + 2 + 4.1 +4.2 + 5.1.1)				

Data: 29.05.2023


Beneficiar,

Mun. Radauti

Intocmit,

SC PESEROAD SRL RADAUTI



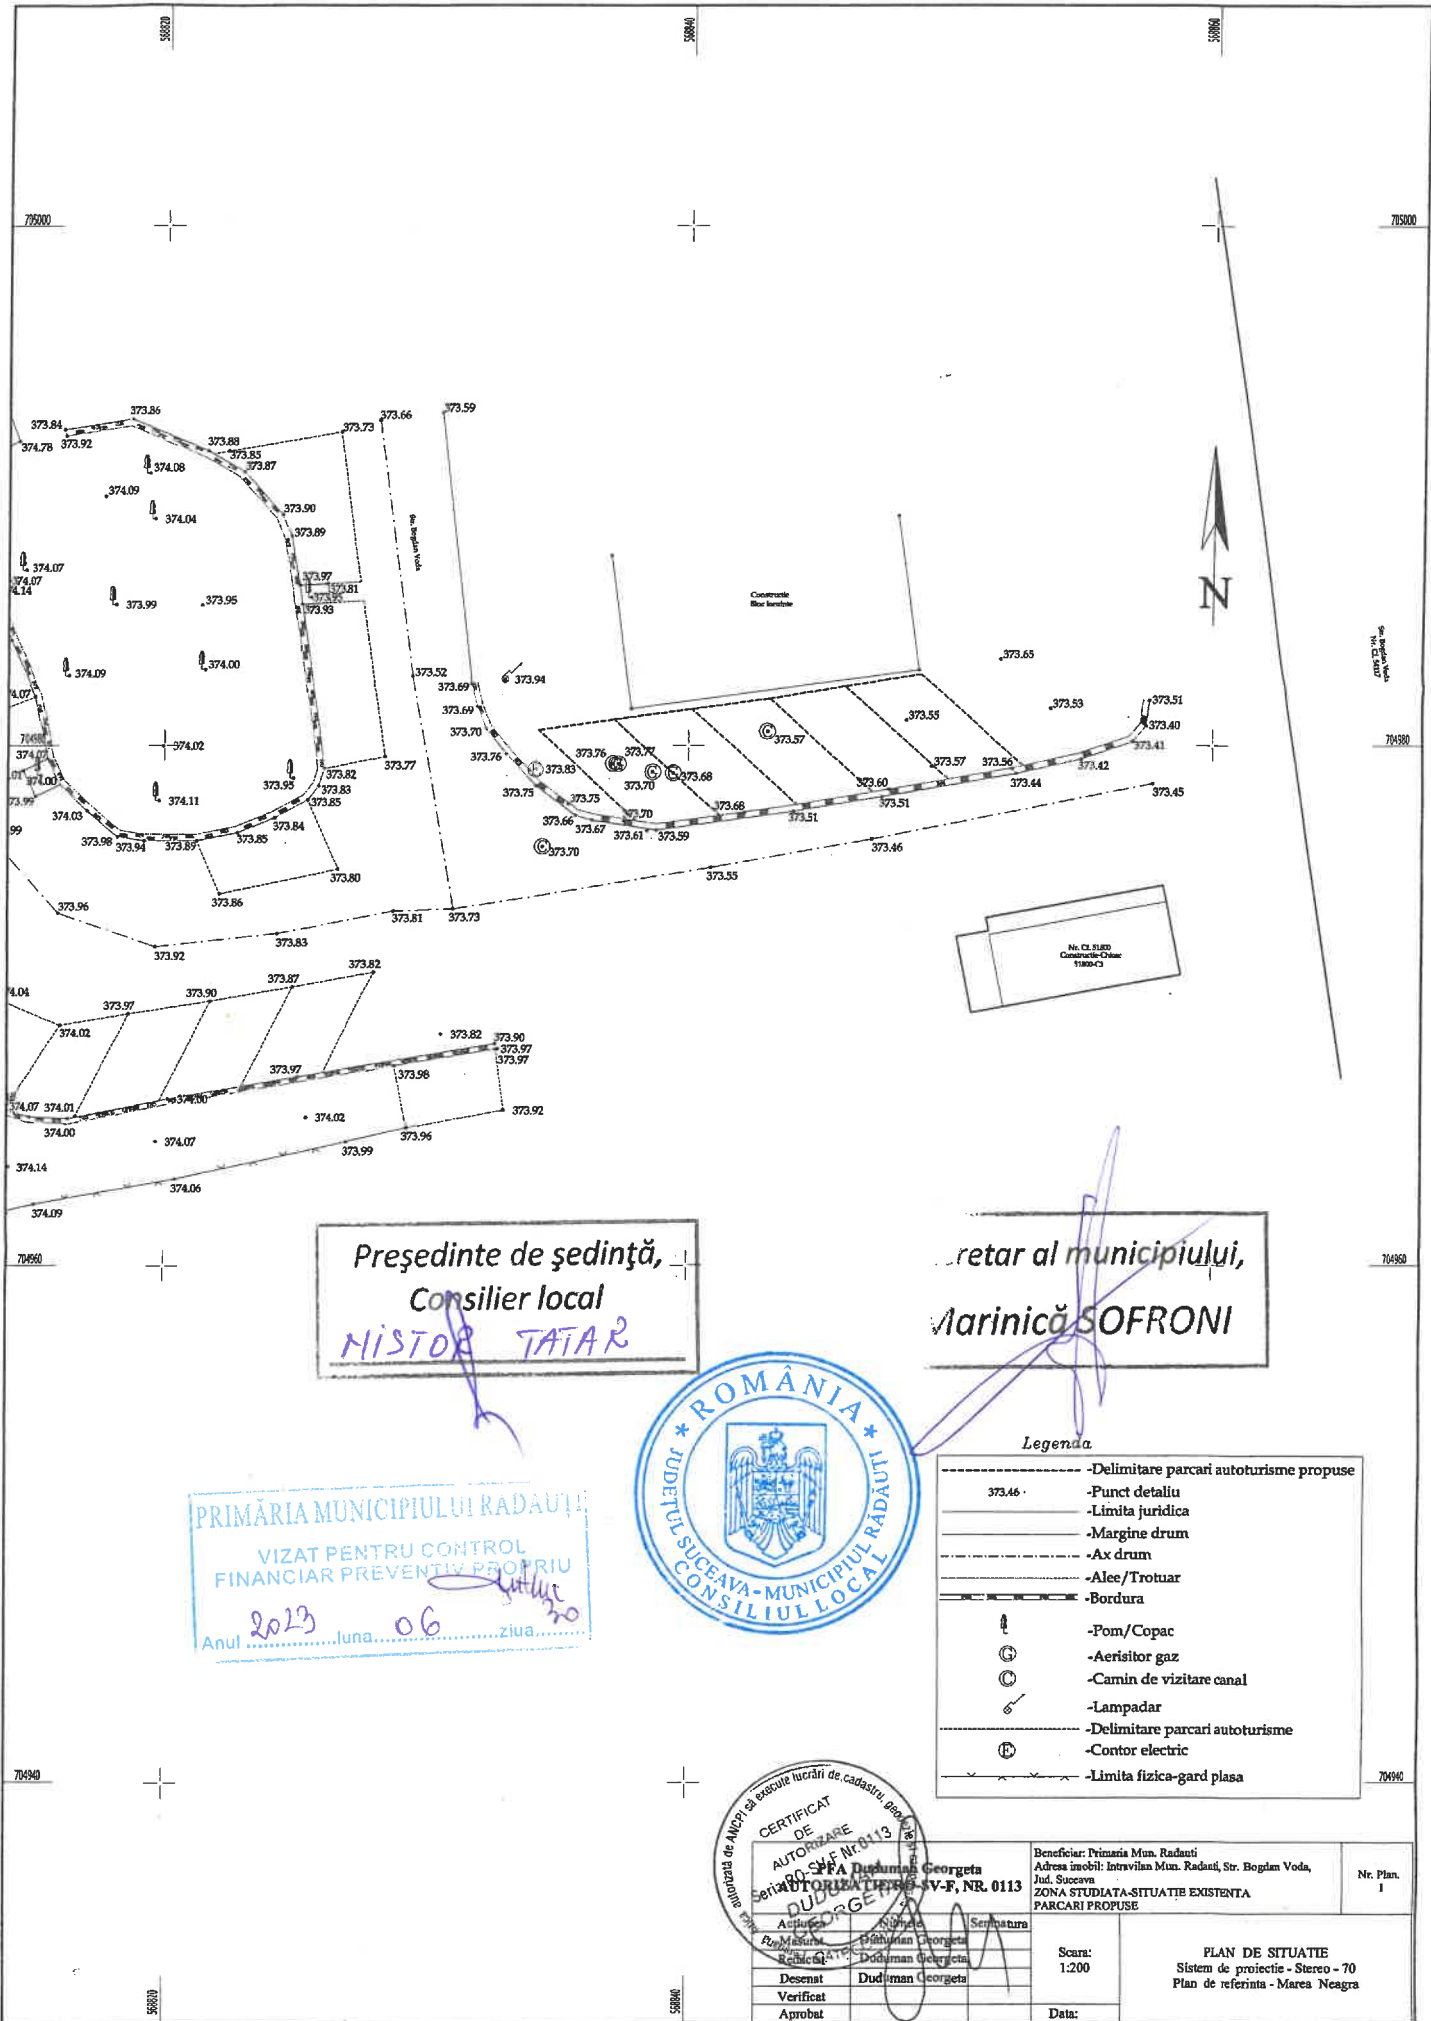

Președinte de ședință,
Consilier local
MISTOB TATAR

Secretar al municipiului,
Marinică SOFRONI

PRIMĂRIA MUNICIPIULUI RĂDAUȚI
VIZAT PENTRU CONTROL
FINANCIAR PREVENTIV PROPRIU
Anul 2023 luna 06 ziua 20



Legenda

--- 373.46 ---	-Delimitare parcuri autoturisme propuse
•	-Punct detalii
---	-Limita juridica
- - -	-Margine drum
—+—	-Ax drum
---	-Alee/Trotuar
—+—	-Bordura
⊙	-Pom/Copac
⊙	-Aerisor gaz
⊙	-Camin de vizitare canal
⊙	-Lampadar
⊙	-Delimitare parcuri autoturisme
⊙	-Contor electric
---	-Limita fizica-gard plasa

CERTIFICAT DE AUTORIZARE

ȘEFĂ DUDUMAN Georgeta

Seria: 80 ȘEFĂ DUDUMAN IV-F, NR. 0113

Acțiune	Nume	Semnatura
Măsură	Duduman Georgeta	
Rețineri	Duduman Georgeta	
Desenat	Duduman Georgeta	
Verificat		
Aprobat		

Beneficiar: Primăria Mun. Radauti Adresa imobil: Intravilan Mun. Radauti, Str. Bogdan Vodă, Jud. Suceava ZONA STUDIATA-SITUATIE EXISTENTA PARCARI PROPUSE	Nr. Plan. 1
Scara: 1:200	PLAN DE SITUATIE Sistem de proiectie - Stereo - 70 Plan de referinta - Marea Neagra
Data:	