



HOTĂRÂRE

privind aprobarea dreptului de uz și servitute cu titlu gratuit către S.C. ACET S.A. Suceava, de trecere subterană pe terenul aparținând domeniului public al municipiului Rădăuți, județul Suceava pentru „Extindere branșament apă și extindere racord canalizare pentru locuința tip duplex P+1E”, imobilul situat în str. Nouă nr. 4, municipiul Rădăuți, județul Suceava

Consiliul Local al municipiului Rădăuți, județul Suceava;
Având în vedere:

- referatul de aprobare al domnului primar al municipiului Rădăuți, LOGHIN Bogdan-Andrei, înregistrat cu nr. 98870/31.05.2023;
- raportul compartimentului de resort din cadrul Primăriei municipiului Rădăuți, înregistrat cu nr. 98870/31.05.2023;
- avizele comisiilor de specialitate din cadrul Consiliului Local al municipiului Rădăuți, înregistrate cu nr. 98895/27.06.2023 și nr. 98896/27.06.2023;
- referatul Direcției Tehnice înreg. cu nr. 38432/26.05.2023;
- certificatul de urbanism nr. 268/24.05.2023;
- Prevederile art. 27 alin. 2 lit. a) din Legea nr. 241/2006 *a serviciului de alimentare cu apă și canalizare*, cu modificările și completările ulterioare.
- Prevederile art. 11 alin. 1 lit. e) din Legea nr. 50/1991 *privind autorizarea executării lucrărilor de construcții republicată*, cu modificările și completările ulterioare;

În temeiul dispozițiilor art. 129 alin. (1), alin. (2) lit. c), art. 139 alin. (3) lit. g) din O.U.G. nr. 57/2019 privind Codul administrativ,

HOTĂRĂȘTE:

Art. 1 Se aprobă dreptul de uz și servitute cu titlu gratuit de trecere subterană pentru extindere branșament cu apă și extindere racord canalizare către SC ACET SA Suceava, în lungime totală de 61 m, pe terenul aparținând domeniului public al municipiului Rădăuți, județul Suceava, în vederea executării lucrărilor de extindere branșament cu apă și extindere racord canalizare pentru locuința tip duplex P+1E, situată în str. Nouă nr. 4, municipiul Rădăuți, județul Suceava, identificat cadastral cu nr. 37458 și înscris în Cartea funciară nr. 37458, conform **Anexei** care face parte integrantă din prezenta hotărâre.

Art. 2 Se acordă către SC ACET SA Suceava, dreptul de acces gratuit la traseul privind extindere branșamentului cu apă și extindere racordului la canalizare pentru executarea lucrărilor și dreptul de acces gratuit la acestea cu ocazia intervențiilor pentru rețehnologizări, reparații, revizii și avarii cât și a executării lucrărilor de investiții, reabilitări, modernizări a branșamentului de apă.

Art. 3 Se pune în vedere constructorului să readucă terenul ocupat temporar pe durata executării lucrărilor la starea existentă inițial la data predării și să refacă împrejmuirile în cazul în care acestea au fost afectate.

Art. 4 Primarul municipiului Rădăuți prin serviciile de specialitate vor duce la îndeplinire prevederile prezentei hotărâri.


**Președinte de ședință,
Consilier local,
Nistor TATAR**




**Contrasemnează pentru legalitate,
Secretar General Municipiu,
Marinică SOFRONI**

Rădăuți, 27.06.2023

Nr. 175

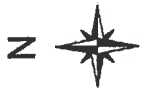

Anexa nr. _____ la HCL nr. 145 / 29.08.2023
și conține _____ pagini.

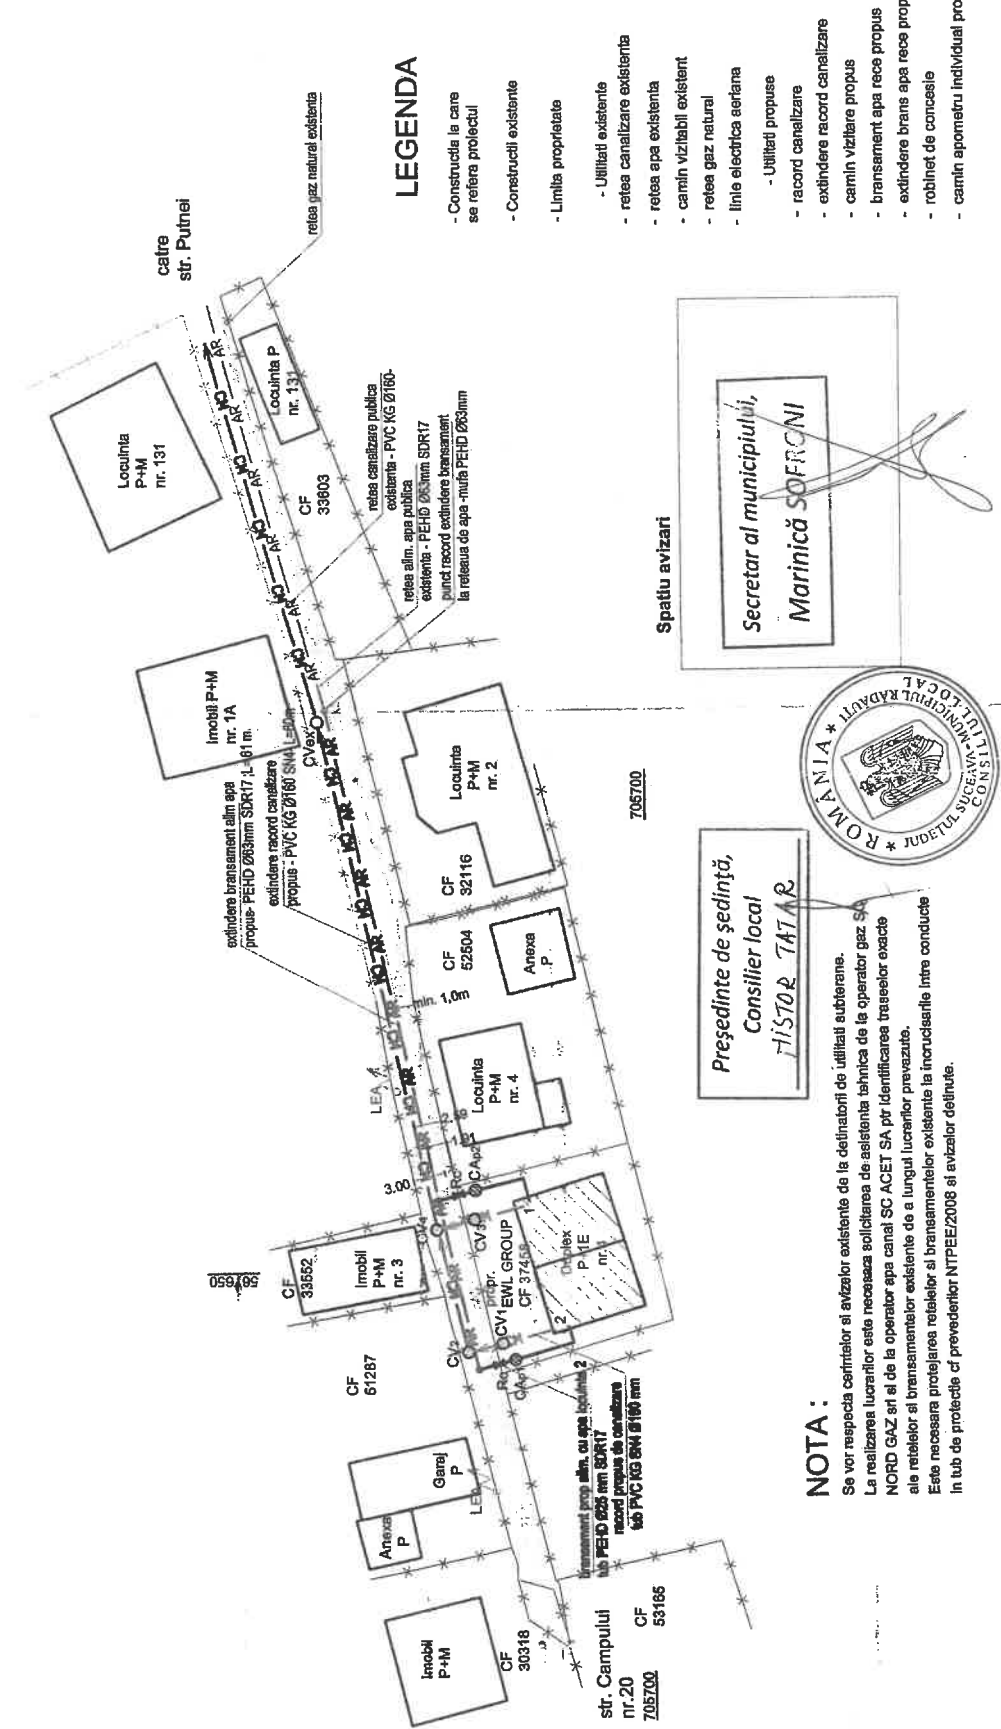

LEGENDA

- Construcția la care se refera proiectul
- Construcții existente
- Limita proprietate
- Utilități existente
 - rețea canalizare existentă
 - rețea apă existentă
 - rețea gaz natural
 - linie electrică aeriană
- Utilități propuse
 - rețea canalizare
 - rețea apă existentă
 - rețea gaz natural
 - linie electrică aeriană
- record canalizare
- extindere record canalizare
- camin vizitare propus
- bransament apă rece propus
- extindere brans apă rece propus
- robinet de concesie
- camin apometru individual propus

Spatiu avizarii

Secretar al municipiului,
MARINICĂ SOFRONI

Președinte de ședință,
Consilier local
TIȘTOR TATAR



NOTA :
Se vor respecta cerințele și avizările existente de la deținătorii de utilități subterane.
La realizarea lucrărilor este necesară solicitarea de asistență tehnică de la operatorul gaz SA NORD GAZ și de la operatorul apă canal SA ACET SA pentru identificarea traseelor exacte ale rețelelor și bransamentelor existente de a lungul lucrărilor prevăzute.
Este necesară protejarea rețelelor și bransamentelor existente la înlocuiri și înlocuiri între conducte.
În tub de protecție cf. prevederilor NTPEE/2008 și avizărilor delimitate.



VERIFICATOR	NUME	Semnatura	CERINTA
	S.C. ASCI S.R.L. J 33/1322/2005 CUI 18032510 Str. Eudoxiu Hurmuzachi nr. 8, sc. B, et. 2, ap. 31 mun. Radauti, jud. Suceava, tel. 0722381972		
Sef de proiect	Ing. P. Irimescu	Scara 1:500	
Proiectant	Ing. P. Irimescu	Data	2023
Desenat	O. Dohotar		
REFERAT/EXPERTIZA NR. / DATA			
Titlu proiect: EXTINDERE BRANSAMENT APA SI EXTINDERE RACORD CANAL LOCUINTA DUPLAX P+1E			
Adresa: str. Noua nr.4, mun. Radauti, jud. Sv			
Beneficiar: PRIMARIA MUN RADAUTI (UAT RADAUTI) PE CHELTUIALA ELUINCU ANGELA PRIN INTERMEDIUL CUMPARATURII EWL GROUP SRL			
Titlu planșă: PLAN DE SITUATIE EXTINDERE BRANSAMENT APA/RACORD CANAL			
PROIECT NR. 21.23.			FAZA PT-AVIZ ACET
Planșă nr.			H1