



HOTĂRÂRE

privind aprobarea dreptului de uz și servitute cu titlu gratuit către SC Delgaz-Grid SA, de trecere subterană pe terenul aparținând domeniului public al municipiului Rădăuți, județul Suceava pentru racord electric subteran al imobilului situat în str. Piața Unirii nr. 5, municipiul Rădăuți, județul Suceava, proprietate personală a S.C. S.R.L.

Consiliul Local al municipiului Rădăuți, județul Suceava;
Având în vedere:

- referatul de aprobare al domnului primar al municipiului Rădăuți, LOGHIN Bogdan-Andrei, înregistrat cu nr. 98881/ 21.06.2023;
- raportul compartimentului de resort din cadrul Primăriei municipiului Rădăuți, înregistrat cu nr. 98881/21.06.2023;
- avizele comisiilor de specialitate din cadrul Consiliului Local al municipiului Rădăuți, înregistrate cu nr. 98895/27.06.2023 și nr. 98896/27.06.2023;
- referatul Direcției tehnice din cadrul aparatului de specialitate al primarului nr. 41212/19.08.2022;
- solicitarea SC SRL înreg. la instituția noastră cu nr. 11749/11.07.2022;
- certificatul de urbanism nr. 476/12.09.2022;
- Prevederile art. 11 alin. 1 lit. e) din Legea nr. 50/1991 *privind autorizarea executării lucrărilor de construcții republicată*, cu modificările și completările ulterioare;

În temeiul dispozițiilor art. 129 alin. (1), alin. (2) lit. c), art. 139 alin. (3) lit. g) din O.U.G. nr. 57/2019 privind Codul administrativ,

HOTĂRĂȘTE:

Art. 1 Se aprobă dreptul de uz și servitute cu titlu gratuit de trecere subterană pentru realizare instalație de racord electric subteran, către SC Delgaz-Grid SA, în lungime de 40 m liniari pentru montare cablu aferent LES 20Kv Rădăuți – PT 21 pe terenul aparținând domeniului public al municipiului Rădăuți, județul Suceava și de montare a Modulului de Conexiuni în anvelopă în interiorul Parcului central II – domeniul public în suprafață de 27 mp, pe durata existenței acestuia, în vederea executării lucrărilor de alimentare cu energie electrică a imobilului proprietate personală a S.C. **PIGAL COM S.R.L.**, municipiul Rădăuți, județul Suceava, identificat cadastral cu nr. 30113 și înscris în cartea funciară nr. 30113, conform **Anexei** care face parte integrantă din prezenta hotărâre.

Art. 2 Se acordă către SC Delgaz-Grid SA, dreptul de acces gratuit la traseul bransamentului electric pentru executarea lucrărilor și dreptul de acces gratuit la racordarea la rețeaua electrică cu ocazia intervențiilor pentru retehnologizări, reparații, revizii și avarii cât și a executării lucrărilor de investiții, reabilitări, modernizări a bransamentului de apă.

Art. 3 Se pune în vedere constructorului să readucă terenul ocupat temporar pe durata executării lucrărilor la starea existentă inițial la data predării și să refacă împrejmirile în cazul în care acestea au fost afectate.

Primarul municipiului Rădăuți prin serviciile de specialitate vor duce la îndeplinire prevederile prezentei hotărâri.

**Președinte de ședință,
Consilier local,
Nistor TATAR**



**Contrasemnează pentru legalitate,
Secretar General Municipiu,
Marinică SOERONI**

Rădăuți, 27.06.2023
Nr. 178

tensiune va fi 1620mm si adâncimea de 1050mm, lățimea celulei fiind de 500mm sau de 700mm, în functie de tipul celulei. Distanța între axa barelor extreme si peretii celulei va fi de 250mm, distanța între axele barelor de medie tensiune va fi de 230mm. La alegerea tipului constructiv al celulelor MT utilizate, se va respecta versiunea actualizată a S.T. 298 a S.C. Delgaz Grid S.A. MCAB propus, va permite montarea dulapului pentru electroalimentare si SCADA. Celulele 20 kV se vor integra în SCADA (conform ST 272 a DEGR). Alimentarea modulului de conexiuni se va face prin LES 20 kV în sistem intrare-iesire în lungime de 40m (sosire din PTCZ 28 Radauti - plecare spre PTCZ 50 Radauti). MCAB 20 kV propus va respecta prevederile ST_019_A3 a SC Delgaz Grid SA si se va lega la o priză de pământ poligonală, a cărei rezistentă de dispersie nu va depăși valoarea de 4 ohm.

d) lucrări ce trebuie efectuate pentru întărirea rețelei electrice existente deținute de operatorul de rețea, în amonte de punctul de racordare, pentru crearea condițiilor tehnice necesare racordării utilizatorului, defalcate conform următoarelor categorii:

i. lucrări de întărire determinate de necesitatea asigurării condițiilor tehnice în vederea consumului puterii aprobate exclusiv pentru locul de consum în cauză: -;

ii. lucrări de întărire pentru crearea condițiilor tehnice necesare racordării mai multor locuri de consum / de consum și de producere: -;

e) punctul de măsurare este stabilit la nivelul de tensiune 20.000 V, la/în/pe la contor, montat în exteriorul MCAv 20 kV propus, într-o cutie de masura cu acces securizat. (elementul fizic unde se racordează grupul de măsurare)

f). măsurarea energiei electrice se realizează prin contor electronic trifazat multitarif de energie electrică pentru energie activă și energie reactivă consumată și debitată, cu posibilitatea înregistrării puterii maxime, cu curbă de sarcină, cu interfață de comunicație la distanță și modul de comunicație în vederea integrării în sistemul de telecitire AMR, cu 3 echipaje, cu clasă de precizie 0,5 sau C, montaj indirect, $I_b=5A$, $U_n=3 \times 57,7V$ sau gamă extinsă și acoperitoare, și din: 3 transformatoare de măsurare pentru curent de MT cu două înfășurări secundare pentru măsurare cu raport de 15/5/5A, clasă de precizie 0,5 și 3 transformatoare de măsurare pentru tensiune de MT cu două înfășurări secundare pentru măsurare cu raport 20/1,732/0,1/1,732/0,1/1,732 kV, clasă de precizie 0,5. Grupul de măsurare va fi montat în MCAB 20/0,4 kV propus (nr. 114 Radauti), conform specificațiilor DELGAZ GRID SA. Contorul va fi amplasat într-o cutie de măsură cu acces securizat, conform standardizării DEGR, montată în exteriorul MCAv propus, legăturile între transformatoarele de măsurare si contor fiind realizate cu cablu armat, direct, fără trecere prin cleme de conexiuni intermediare.

f) Toate elementele componente ale grupului de măsurare vor avea posibilitatea sigilării împotriva intervențiilor neautorizate. (structura grupului de măsurare a energiei electrice, tipul contorului, integrarea în sistemul de comunicație, cerințele tehnice minime pentru echipamentele de măsurare, inclusiv pentru transformatoarele de măsurare);

g) punctul de delimitare a instalațiilor este stabilit la nivelul de tensiune 20.000 V, la papucii cablurilor MT, iesire din celula 20 kV mixtă (măsură + racord) situată în modulul cu echipamente DEGR, al MCAv 20/0,4 kV nr. 114 Radauti (propus). (elementul fizic unde se face delimitarea);

3. (1) Cerințe pentru protecțiile și automatizările la

a) punctul de racordare: protecție maximală de curent temporizată, protecție maximală de curent rapidă, protecție homopolară de curent nedirecționată, protecție homopolară de curent sensibilă; b) punctul de delimitare a instalațiilor: protecție maximală de curent temporizată, protecție maximală de curent rapidă, protecție homopolară de curent nedirecționată, protecție homopolară de curent sensibilă; se vor corela protecțiile din instalațiile utilizatorului cu cele ale distribuitorului de energie electrică.;

a) de monitorizare și reglaj: -;

b) interfețele sistemelor de monitorizare, comandă, achiziție de date, măsurare a energiei electrice, telecomunicații: -;

c) pentru principalele echipamente de măsurare, protecție, control și automatizare din instalațiile utilizatorului: -;

În cazul alimentării cu energie electrică a unor motoare pentru care o succesiune incorectă a fazelor unei tensiuni de alimentare poate genera o situație periculoasă sau o deteriorare a mașinii, în instalația de utilizare va fi prevăzută o protecție pentru succesiunea fazelor.

(3) Condiții specifice pentru racordare: -

4. (1) În conformitate cu prevederile Regulamentului, pentru realizarea racordării la rețeaua electrică, utilizatorul încheie contractul de racordare cu operatorul de rețea și achită acestuia tariful de racordare reglementat.

(2) Pentru încheierea contractului de racordare, utilizatorul anexează cererii depuse la operatorul de rețea următoarele documente prevăzute de Regulament:

- copia avizului tehnic de racordare;

- copia actului de identitate, certificatului de înregistrare la Registrul Comerțului sau a altor autorizații legale de funcționare emise de autoritățile competente;

- se vor obține în cadrul proiectului tehnic aferent realizării instalațiilor electrice propuse.

Execuția lucrărilor la instalația electrică precizată, se va realiza în baza unei documentații tehnico-economice (faza PTh+CS), elaborată de o unitate specializată, atestată, documentație ce va fi predată către S.C. Delgaz Grid S.A. - C.O.R.E. Suceava. Înainte de punerea în funcție a instalației electrice de alimentare precizată, vechea instalație de alimentare se va dezafecta.

(numai documentele aplicabile situației respective)

5. (1) Valoarea tarifului de racordare, stabilită conform reglementărilor în vigoare la data emiterii prezentului aviz și explicitată în fișa de calcul anexată, este 203.799,40 lei, inclusiv TVA.

(2) Valoarea menționată pentru tariful de racordare se actualizează la încheierea contractului de racordare, dacă tarifele aprobate de Autoritatea Națională de Reglementare în domeniul Energiei, pe

baza cărora a fost stabilit, au fost modificate prin Ordin al președintelui Autorității Naționale de Reglementare în Domeniul Energiei. Actualizarea în acest caz se face în condițiile stabilite prin Ordinul de aprobare a noilor tarife.

(3) Dacă tariful de racordare a fost stabilit integral sau parțial pe bază de deviz general, acesta se actualizează la încheierea contractului de racordare în funcție de prețurile echipamentelor și/sau ale materialelor în vigoare la data încheierii contractului de racordare.

6. (1) O dată cu tariful de racordare, utilizatorul va plăti operatorului de rețea, sau primului utilizator, după caz, conform prevederilor Regulamentului și ale contractului de racordare, suma de 0,00 lei, stabilită în fișa de calcul anexată, drept compensație bănească.

(2) Utilizatorul va primi, în condițiile prevederilor Regulamentului, o compensație bănească dacă la instalația de racordare prevăzută la punctul 2 vor fi racordați și alți utilizatori, în primii 5 ani de la punerea în funcțiune a acesteia.

7. (1) În situația prevăzută la art. 31 din Regulament, utilizatorul are obligația să constituie o garanție financiară în favoarea operatorului de rețea, în valoare de - nu este cazul -, reprezentând - nu este cazul - din valoarea tarifului de racordare, cu următoarea/următoarele formă/forme: scrisoare garanție bancară solidară.

(2) Termenul în care utilizatorul are obligația să constituie garanția financiară prevăzută la alin.

(1), situațiile în care garanția financiară poate fi executată de operatorul de rețea, precum și situațiile în care aceasta încetează/ se restituie utilizatorului se prevăd în contractul de racordare.

8. (1) Termenul estimat pentru realizarea de către operatorul de rețea a lucrărilor de întărire este - nu este cazul -

pentru lucrările precizate la punctul 2 lit d) subpct. i și - nu este cazul - pentru lucrările precizate la punctul 2 lit.

d) subpct. ii.

(2) Termenul și condițiile de realizare de către operatorul de rețea a lucrărilor de întărire precizate la punctul 2 lit d) se prevăd în contractul de racordare.

(3) Necesitatea realizării lucrărilor de întărire precizate la punctul 2 lit d) subpct. ii) este influențată de apariția locurilor de consum/de consum și de producere care au fost luate în considerare în calculele pentru regimurile de funcționare ce au determinat lucrările de întărire respective.

În situația în care, din următoarele motive: -, operatorul de rețea nu are posibilitatea realizării lucrărilor de întărire până la data solicitată pentru punerea sub tensiune a instalației de utilizare, utilizatorul poate opta pentru una dintre următoarele variante:

a) renunțarea la realizarea obiectivului pe amplasamentul respectiv;

b) amânarea realizării obiectivului pe amplasamentul respectiv, până la finalizarea lucrărilor de întărire de către operatorul de rețea. În acest caz, utilizatorul și operatorul de rețea încheie contractul de racordare cu obligația operatorului de rețea de a realiza lucrările de întărire la termenul precizat la alin. (1);

c) dezvoltarea în etape a obiectivului cu încadrarea în limita de putere aprobată fără realizarea lucrărilor de întărire, precizată în tabelul de la punctul 1;

d) achitarea costurilor care revin operatorului de rețea pentru lucrările de întărire a rețelei în amonte de punctul de racordare, în cazul în care motivul întârzierii se datorează faptului că respectivele costuri nu sunt prevăzute în programul de investiții al operatorului de rețea. În condițiile în care utilizatorul optează pentru achitarea acestor costuri, respectivele cheltuieli i se returnează de către operatorul de rețea printr-o modalitate convenită între părți, ce urmează a fi prevăzută în contractul de racordare.

9. (1) Pentru proiectarea și executarea lucrărilor din categoria prevăzută la pct. 2 lit. c), operatorul de rețea încheie un contract de achiziție publică pentru proiectarea și/sau executarea de lucrări cu un operator economic atestat de autoritatea competentă, respectând procedurile de atribuire a contractului de achiziție publică.

(2) Prin derogare de la prevederile alin. (1), contractul pentru proiectarea și/sau executarea lucrărilor din categoria celor prevăzute la pct. 2 lit. c) se poate încheia prin una dintre următoarele modalități:

a) de către operatorul de rețea cu un anumit proiectant și/sau constructor atestat, ales de către utilizator, în condițiile în care utilizatorul cere în scris, explicit, acest lucru operatorului de rețea, înainte de încheierea contractului de racordare;

b) de către utilizator cu un anumit proiectant și/sau constructor atestat, ales de către acesta, în condițiile în care utilizatorul a notificat în scris, explicit, acest lucru operatorului de rețea, înainte de încheierea contractului de racordare.

(3) Operatorul de rețea proiectează și execută lucrările prevăzute la pct. 2 lit. d) cu personal propriu sau atribuie contractul de achiziție publică pentru proiectare/executare de lucrări unui operator economic atestat, respectând procedurile de atribuire a contractului de achiziție publică.

(4) În situațiile prevăzute la alin. (2), tariful de racordare prevăzut la pct. 6 alin. (1) se recalculează conform prevederilor Regulamentului, corelat cu rezultatul negocierii dintre utilizator și proiectantul și/sau constructorul pe care acesta l-a ales. Operatorul nu are dreptul de a interveni în negocierea dintre utilizator și proiectantul și/sau constructorul pe care acesta l-a ales.

(5) Instalațiile rezultate în urma lucrărilor prevăzute la pct. 2 lit. c) finanțate de către utilizatori sunt în proprietatea acestora și sunt exploatate de către operatorul de rețea, în baza unei convenții-cadru inițiate de către operator, având ca obiect predarea în exploatare de către utilizator operatorului a instalației de racordare recepționate și puse în funcțiune. Instalațiile rezultate în urma lucrărilor prevăzute la pct. 2 lit. c) finanțate de către operatorii de rețea sunt în proprietatea acestora.

10. (1) Lucrările pentru realizarea instalațiilor de utilizare se execută pe cheltuiala utilizatorului, de către o persoană autorizată sau un operator economic atestat potrivit legii, pentru categoria respectivă de lucrări. Valoarea acestor lucrări nu este inclusă în tariful de racordare.

(2) Executantul instalației de utilizare, precum și utilizatorul vor respecta normele și reglementările în vigoare privind realizarea și exploatarea instalațiilor electrice.

11. La solicitarea operatorului de rețea, utilizatorul va încheia convenția de exploatare prin care

se precizează modul de realizare a conducerii operaționale prin dispecer, condițiile de exploatare și întreținere reciprocă a instalațiilor, reglajul protecțiilor, executarea manevrelor, intervențiile în caz de incidente, urmărirea consumului și reducerea acestuia în situații excepționale apărute în funcționarea sistemului electroenergetic național.

12. (1) Cerințele standardelor de performanță pentru serviciile prestate de operatorul de distribuție și de operatorul de transport și de sistem, după caz, referitoare la asigurarea continuității serviciului și la calitatea tehnică a energiei electrice reprezintă condiții minime pe care respectivul operator de rețea are obligația să le asigure utilizatorilor în punctele de delimitare. Durata maximă pentru restabilirea alimentării după o întrerupere neplanificată este stabilită prin standardul de distribuție sau standardul de transport, după caz. Pentru nerespectarea termenelor prevăzute, după caz, de standardul de distribuție sau de standardul de transport, operatorii de rețea acordă utilizatorilor compensații, în condițiile prevăzute de standardul respectiv.

Durata maximă pentru restabilirea alimentării după o întrerupere neplanificată este stabilită prin Standardul de distribuție sau Standardul de transport, după caz.

Pentru nerespectarea termenelor prevăzute, după caz, de Standardul de distribuție sau de Standardul de transport, operatorii de rețea acordă utilizatorilor compensații, în condițiile prevăzute de standardul respectiv.

13. La solicitarea operatorului de rețea, utilizatorul va încheia convenția de exploatare prin care se precizează modul de realizare a conducerii operaționale prin dispecer, condițiile de exploatare și întreținere reciprocă a instalațiilor, reglajul protecțiilor, executarea manevrelor, intervențiile în caz de incidente, urmărirea consumului și reducerea acestuia în situații excepționale apărute în funcționarea sistemului electroenergetic național.

14. (1) Cerințele standardelor de performanță pentru serviciile prestate de operatorul de distribuție și de operatorul de transport și de sistem, după caz, referitoare la asigurarea continuității serviciului și la calitatea tehnică a energiei electrice reprezintă condiții minime pe care respectivul operator de rețea are obligația să le asigure utilizatorilor în punctele de delimitare. Durata maximă pentru restabilirea alimentării după o întrerupere neplanificată este stabilită prin standardul de distribuție sau standardul de transport, după caz. Pentru nerespectarea termenelor prevăzute, după caz, de standardul de distribuție sau de standardul de transport, operatorii de rețea acordă utilizatorilor compensații, în condițiile prevăzute de standardul respectiv.

Durata maximă pentru restabilirea alimentării după o întrerupere neplanificată este stabilită prin Standardul de distribuție sau Standardul de transport, după caz.

15. La solicitarea operatorului de rețea, utilizatorul va încheia convenția de exploatare prin care se precizează modul de realizare a conducerii operaționale prin dispecer, condițiile de exploatare și întreținere reciprocă a instalațiilor, reglajul protecțiilor, executarea manevrelor, intervențiile în

caz de incidente, urmărirea consumului și reducerea acestuia în situații excepționale apărute în funcționarea sistemului electroenergetic național.

16. (1) Cerințele standardelor de performanță pentru serviciile prestate de operatorul de distribuție și de operatorul de transport și de sistem, după caz, referitoare la asigurarea continuității serviciului și la calitatea tehnică a energiei electrice reprezintă condiții minime pe care respectivul operator de rețea are obligația să le asigure utilizatorilor în punctele de delimitare. Durata maximă pentru restabilirea alimentării după o întrerupere neplanificată este stabilită prin standardul de distribuție sau standardul de transport, după caz. Pentru nerespectarea termenelor prevăzute, după caz, de standardul de distribuție sau de standardul de transport, operatorii de rețea acordă utilizatorilor compensații, în condițiile prevăzute de standardul respectiv.

Durata maximă pentru restabilirea alimentării după o întrerupere neplanificată este stabilită prin Standardul de distribuție sau Standardul de transport, după caz.

Pentru nerespectarea termenelor prevăzute, după caz, de Standardul de distribuție sau de Standardul de transport, operatorii de rețea acordă utilizatorilor compensații, în condițiile prevăzute de standardul respectiv.

(2) În situația în care racordarea este realizată prin două sau mai multe căi de alimentare, în cazul întreruperii accidentale a unei căi de alimentare, ca urmare a defectării unui element al acesteia, în condițiile existenței și funcționării corecte a instalației de automatizare, durata maximă pentru conectarea celei de-a doua căi de alimentare este cea corespunzătoare funcționării instalației de automatizare: secunde.

(3) Informațiile privind monitorizarea continuității și calității comerciale a serviciului de distribuție sunt publicate și actualizate în fiecare an de către operatorul de rețea. Acestea sunt disponibile pentru consultare la adresa de web delgaz.ro

17. (1) În cazul în care utilizatorul deține echipamente sau instalații la care întreruperea alimentării cu energie electrică poate conduce la efecte economice și/sau sociale deosebite (explozii, incendii, distrugeri de utilaje, accidente cu victime umane, poluarea mediului etc.), acesta are obligația ca prin soluții proprii, tehnologice și/ sau energetice, inclusiv prin sursă de intervenție, să asigure evitarea unor astfel de evenimente în cazurile în care se întrerupe furnizarea energiei electrice.

(2) În situația în care, din cauza specificului activităților desfășurate, întreruperea alimentării cu energie electrică îi poate provoca utilizatorului pagube materiale importante și acesta consideră că este necesară o siguranță în alimentare mai mare decât cea oferită de operatorul de rețea, prezentată la punctul 13, utilizatorul este responsabil pentru luarea măsurilor necesare evitării acestor pagube, inclusiv pentru analiza și stabilirea oportunității de a se dota cu surse proprii de energie electrică. Schemele de racordare a eventualelor surse de alimentare proprii se avizează de către operatorul de rețea.

(3) Utilizatorul va lua măsurile necesare de protecție contra supratensiunilor tranzitorii de origine atmosferică sau de comutație, pe baza unei analize de risc.

18. (1) În scopul asigurării unei funcționări selective a instalațiilor de protecție și automatizare din instalația proprie, utilizatorul asigură accesul operatorului de rețea pentru corelarea permanentă a reglajelor acestora cu cele ale instalațiilor din amonte.

(2) Echipamentul și aparatajul prin care instalația de utilizare se racordează la rețeaua electrică trebuie să corespundă normelor tehnice în vigoare în România, inclusiv Normativului pentru proiectarea, executia și exploatarea instalațiilor electrice aferente clădirilor, indicativ I7-2011, aprobat prin Ordinul ministrului dezvoltării regionale și turismului nr. 2.741/2011.

19. La solicitarea operatorului de rețea, utilizatorul va încheia convenția de exploatare prin care se precizează modul de realizare a conducerii operaționale prin dispecer, condițiile de exploatare și întreținere reciprocă a instalațiilor, reglajul protecțiilor, executarea manevrelor, intervențiile în caz de incidente, urmărirea consumului și reducerea acestuia în situații excepționale apărute în funcționarea sistemului electroenergetic național.

20. (1) Cerințele standardelor de performanță pentru serviciile prestate de operatorul de distribuție și de operatorul de transport și de sistem, după caz, referitoare la asigurarea continuității serviciului și la calitatea tehnică a energiei electrice reprezintă condiții minime pe care respectivul operator de rețea are obligația să le asigure utilizatorilor în punctele de delimitare. Durata maximă pentru restabilirea alimentării după o întrerupere neplanificată este stabilită prin standardul de distribuție sau standardul de transport, după caz. Pentru nerespectarea termenelor prevăzute, după caz, de standardul de distribuție sau de standardul de transport, operatorii de rețea acordă utilizatorilor compensații, în condițiile prevăzute de standardul respectiv.

Durata maximă pentru restabilirea alimentării după o întrerupere neplanificată este stabilită prin Standardul de distribuție sau Standardul de transport, după caz.

Pentru nerespectarea termenelor prevăzute, după caz, de Standardul de distribuție sau de Standardul de transport, operatorii de rețea acordă utilizatorilor compensații, în condițiile prevăzute de standardul respectiv.

(4) În situația în care racordarea este realizată prin două sau mai multe căi de alimentare, în cazul întreruperii accidentale a unei căi de alimentare, ca urmare a defectării unui element al acesteia, în condițiile existenței și funcționării corecte a instalației de automatizare, durata maximă pentru conectarea celei de-a doua căi de alimentare este cea corespunzătoare funcționării instalației de automatizare: secunde.

(5) Informațiile privind monitorizarea continuității și calității comerciale a serviciului de distribuție sunt

publicate și actualizate în fiecare an de către operatorul de rețea. Acestea sunt disponibile pentru consultare la adresa de web delgaz.ro

21. (1) În cazul în care utilizatorul deține echipamente sau instalații la care întreruperea alimentării cu energie electrică poate conduce la efecte economice și/sau sociale deosebite (explozii, incendii, distrugeri de utilaje, accidente cu victime umane, poluarea mediului etc.), acesta are obligația ca prin soluții proprii, tehnologice și/ sau energetice, inclusiv prin sursă de intervenție, să asigure evitarea unor astfel de evenimente în cazurile în care se întrerupe furnizarea energiei

electrice.

- (4) În situația în care, din cauza specificului activităților desfășurate, întreruperea alimentării cu energie

electrică îi poate provoca utilizatorului pagube materiale importante și acesta consideră că este necesară o siguranță în alimentare mai mare decât cea oferită de operatorul de rețea, prezentată la punctul 13, utilizatorul este responsabil pentru luarea măsurilor necesare evitării acestor pagube, inclusiv pentru analiza și stabilirea oportunității de a se dota cu surse proprii de energie electrică. Schemele de racordare a eventualelor surse de alimentare proprii se avizează de către operatorul de rețea.

- (5) Utilizatorul va lua măsurile necesare de protecție contra supratensiunilor tranzitorii de origine atmosferică sau de comutație, pe baza unei analize de risc.

22. (1) În scopul asigurării unei funcționări selective a instalațiilor de protecție și automatizare din instalația proprie, utilizatorul asigură accesul operatorului de rețea pentru corelarea permanentă a reglajelor acestora cu cele ale instalațiilor din amonte.

(2) Echipamentul și aparatajul prin care instalația de utilizare se racordează la rețeaua electrică trebuie să corespundă normelor tehnice în vigoare în România, inclusiv Normativului pentru proiectarea, executia și exploatarea instalațiilor electrice aferente clădirilor, indicativ I7-2011, aprobat prin Ordinul ministrului dezvoltării regionale și turismului nr. 2.741/2011.

23. La solicitarea operatorului de rețea, utilizatorul va încheia convenția de exploatare prin care se precizează modul de realizare a conducerii operaționale prin dispecer, condițiile de exploatare și întreținere reciprocă a instalațiilor, reglajul protecțiilor, executarea manevrelor, intervențiile în caz de incidente, urmărirea consumului și reducerea acestuia în situații excepționale apărute în funcționarea sistemului electroenergetic național.

24. (1) Cerințele standardelor de performanță pentru serviciile prestate de operatorul de distribuție și de operatorul de transport și de sistem, după caz, referitoare la asigurarea continuității serviciului și la calitatea tehnică a energiei electrice reprezintă condiții minime pe care respectivul operator de rețea are obligația să le asigure utilizatorilor în punctele de delimitare. Durata maximă pentru restabilirea alimentării după o întrerupere neplanificată este stabilită prin standardul de distribuție sau standardul de transport, după caz. Pentru nerespectarea termenelor prevăzute, după caz, de standardul de distribuție sau de standardul de transport, operatorii de rețea acordă utilizatorilor compensații, în condițiile prevăzute de standardul respectiv.

Durata maximă pentru restabilirea alimentării după o întrerupere neplanificată este stabilită prin Standardul de distribuție sau Standardul de transport, după caz.

Pentru nerespectarea termenelor prevăzute, după caz, de Standardul de distribuție sau de Standardul de transport, operatorii de rețea acordă utilizatorilor compensații, în condițiile prevăzute de standardul respectiv.

- (6) În situația în care racordarea este realizată prin două sau mai multe căi de alimentare, în cazul întreruperii accidentale a unei căi de alimentare, ca urmare a defectării unui element al

acesteia, în condițiile existenței și funcționării corecte a instalației de automatizare, durata maximă pentru conectarea celei de-a doua căi de alimentare este cea corespunzătoare funcționării instalației de automatizare: secunde.

(7) Informațiile privind monitorizarea continuității și calității comerciale a serviciului de distribuție sunt

publicate și actualizate în fiecare an de către operatorul de rețea. Acestea sunt disponibile pentru consultare la adresa de web delgaz.ro

25. (1) În cazul în care utilizatorul deține echipamente sau instalații la care întreruperea alimentării cu energie electrică poate conduce la efecte economice și/sau sociale deosebite (explozii, incendii, distrugeri de utilaje, accidente cu victime umane, poluarea mediului etc.), acesta are obligația ca prin soluții proprii, tehnologice și/ sau energetice, inclusiv prin sursă de intervenție, să asigure evitarea unor astfel de evenimente în cazurile în care se întrerupe furnizarea energiei electrice.

(6) În situația în care, din cauza specificului activităților desfășurate, întreruperea alimentării cu energie

electrică îi poate provoca utilizatorului pagube materiale importante și acesta consideră că este necesară o siguranță în alimentare mai mare decât cea oferită de operatorul de rețea, prezentată la punctul 13, utilizatorul este responsabil pentru luarea măsurilor necesare evitării acestor pagube, inclusiv pentru analiza și stabilirea oportunității de a se dota cu surse proprii de energie electrică. Schemele de racordare a eventualelor surse de alimentare proprii se avizează de către operatorul de rețea.

(7) Utilizatorul va lua măsurile necesare de protecție contra supratensiunilor tranzitorii de origine atmosferică sau de comutație, pe baza unei analize de risc.

26. (1) În scopul asigurării unei funcționări selective a instalațiilor de protecție și automatizare din instalația proprie, utilizatorul asigură accesul operatorului de rețea pentru corelarea permanentă a reglajelor acestora cu cele ale instalațiilor din amonte.

(2) Echipamentul și aparatajul prin care instalația de utilizare se racordează la rețeaua electrică trebuie să corespundă normelor tehnice în vigoare în România, inclusiv Normativului pentru proiectarea, executia și exploatarea instalațiilor electrice aferente clădirilor, indicativ I7-2011, aprobat prin Ordinul ministrului dezvoltării regionale și turismului nr. 2.741/2011.

27. La solicitarea operatorului de rețea, utilizatorul va încheia convenția de exploatare prin care se precizează modul de realizare a conducerii operaționale prin dispecer, condițiile de exploatare și întreținere reciprocă a instalațiilor, reglajul protecțiilor, executarea manevrelor, intervențiile în caz de incidente, urmărirea consumului și reducerea acestuia în situații excepționale apărute în funcționarea sistemului electroenergetic național.

28. (1) Cerințele standardelor de performanță pentru serviciile prestate de operatorul de distribuție și de operatorul de transport și de sistem, după caz, referitoare la asigurarea continuității serviciului și la calitatea tehnică a energiei electrice reprezintă condiții minime pe care respectivul operator de rețea are obligația să le asigure utilizatorilor în punctele de delimitare. Durata maximă pentru restabilirea alimentării după o întrerupere neplanificată este stabilită prin

standardul de distribuție sau standardul de transport, după caz. Pentru nerespectarea termenelor prevăzute, după caz, de standardul de distribuție sau de standardul de transport, operatorii de rețea acordă utilizatorilor compensații, în condițiile prevăzute de standardul respectiv.

Durata maximă pentru restabilirea alimentării după o întrerupere neplanificată este stabilită prin Standardul de distribuție sau Standardul de transport, după caz.

Pentru nerespectarea termenelor prevăzute, după caz, de Standardul de distribuție sau de Standardul de transport, operatorii de rețea acordă utilizatorilor compensații, în condițiile prevăzute de standardul respectiv.

(8) În situația în care racordarea este realizată prin două sau mai multe căi de alimentare, în cazul întreruperii accidentale a unei căi de alimentare, ca urmare a defectării unui element al acesteia, în condițiile existenței și funcționării corecte a instalației de automatizare, durata maximă pentru conectarea celei de-a doua căi de alimentare este cea corespunzătoare funcționării instalației de automatizare: secunde.

(9) Informațiile privind monitorizarea continuității și calității comerciale a serviciului de distribuție sunt publicate și actualizate în fiecare an de către operatorul de rețea. Acestea sunt disponibile pentru consultare la adresa de web delgaz.ro

29. (1) În cazul în care utilizatorul deține echipamente sau instalații la care întreruperea alimentării cu energie electrică poate conduce la efecte economice și/sau sociale deosebite (explozii, incendii, distrugeri de utilaje, accidente cu victime umane, poluarea mediului etc.), acesta are obligația ca prin soluții proprii, tehnologice și/ sau energetice, inclusiv prin sursă de intervenție, să asigure evitarea unor astfel de evenimente în cazurile în care se întrerupe furnizarea energiei electrice.

(8) În situația în care, din cauza specificului activităților desfășurate, întreruperea alimentării cu energie electrică îi poate provoca utilizatorului pagube materiale importante și acesta consideră că este necesară o siguranță în alimentare mai mare decât cea oferită de operatorul de rețea, prezentată la punctul 13, utilizatorul este responsabil pentru luarea măsurilor necesare evitării acestor pagube, inclusiv pentru analiza și stabilirea oportunității de a se dota cu surse proprii de energie electrică. Schemele de racordare a eventualelor surse de alimentare proprii se avizează de către operatorul de rețea.

(9) Utilizatorul va lua măsurile necesare de protecție contra supratensiunilor tranzitorii de origine atmosferică sau de comutație, pe baza unei analize de risc.

30. (1) În scopul asigurării unei funcționări selective a instalațiilor de protecție și automatizare din instalația proprie, utilizatorul asigură accesul operatorului de rețea pentru corelarea permanentă a reglajelor acestora cu cele ale instalațiilor din amonte.

(2) Echipamentul și aparatajul prin care instalația de utilizare se racordează la rețeaua electrică trebuie să corespundă normelor tehnice în vigoare în România, inclusiv Normativului pentru proiectarea, execuția și exploatarea instalațiilor electrice aferente clădirilor, indicativ I7-2011, aprobat prin Ordinul ministrului dezvoltării regionale și turismului nr. 2.741/2011.

31. La solicitarea operatorului de rețea, utilizatorul va încheia convenția de exploatare prin care se precizează modul de realizare a conducerii operaționale prin dispecer, condițiile de exploatare și întreținere reciprocă a instalațiilor, reglajul protecțiilor, executarea manevrelor, intervențiile în caz de incidente, urmărirea consumului și reducerea acestuia în situații excepționale apărute în funcționarea sistemului electroenergetic național.

32. (1) Cerințele standardelor de performanță pentru serviciile prestate de operatorul de distribuție și de operatorul de transport și de sistem, după caz, referitoare la asigurarea continuității serviciului și la calitatea tehnică a energiei electrice reprezintă condiții minime pe care respectivul operator de rețea are obligația să le asigure utilizatorilor în punctele de delimitare. Durata maximă pentru restabilirea alimentării după o întrerupere neplanificată este stabilită prin standardul de distribuție sau standardul de transport, după caz. Pentru nerespectarea termenelor prevăzute, după caz, de standardul de distribuție sau de standardul de transport, operatorii de rețea acordă utilizatorilor compensații, în condițiile prevăzute de standardul respectiv.

Durata maximă pentru restabilirea alimentării după o întrerupere neplanificată este stabilită prin Standardul de distribuție sau Standardul de transport, după caz.

Pentru nerespectarea termenelor prevăzute, după caz, de Standardul de distribuție sau de Standardul de transport, operatorii de rețea acordă utilizatorilor compensații, în condițiile prevăzute de standardul respectiv.

(10) În situația în care racordarea este realizată prin două sau mai multe căi de alimentare, în cazul întreruperii accidentale a unei căi de alimentare, ca urmare a defectării unui element al acesteia, în condițiile existenței și funcționării corecte a instalației de automatizare, durata maximă pentru conectarea celei de-a doua căi de alimentare este cea corespunzătoare funcționării instalației de automatizare: secunde.

(11) Informațiile privind monitorizarea continuității și calității comerciale a serviciului de distribuție sunt publicate și actualizate în fiecare an de către operatorul de rețea. Acestea sunt disponibile pentru consultare la adresa de web delgaz.ro

33. (1) În cazul în care utilizatorul deține echipamente sau instalații la care întreruperea alimentării cu energie electrică poate conduce la efecte economice și/sau sociale deosebite (explozii, incendii, distrugeri de utilaje, accidente cu victime umane, poluarea mediului etc.), acesta are obligația ca prin soluții proprii, tehnologice și/ sau energetice, inclusiv prin sursă de intervenție, să asigure evitarea unor astfel de evenimente în cazurile în care se întrerupe furnizarea energiei electrice.

(10) În situația în care, din cauza specificului activităților desfășurate, întreruperea alimentării cu energie electrică îi poate provoca utilizatorului pagube materiale importante și acesta consideră că este necesară o siguranță în alimentare mai mare decât cea oferită de operatorul de rețea, prezentată la punctul 13, utilizatorul este responsabil pentru luarea măsurilor necesare evitării acestor pagube,

inclusiv pentru analiza și stabilirea oportunității de a se dota cu surse proprii de energie electrică. Schemele de racordare a eventualelor surse de alimentare proprii se avizează de către operatorul de rețea.

(11) Utilizatorul va lua măsurile necesare de protecție contra supratensiunilor tranzitorii de origine atmosferică sau de comutație, pe baza unei analize de risc.

34. (1) În scopul asigurării unei funcționări selective a instalațiilor de protecție și automatizare din instalația proprie, utilizatorul asigură accesul operatorului de rețea pentru corelarea permanentă a reglajelor acestora cu cele ale instalațiilor din amonte.

(2) Echipamentul și aparatajul prin care instalația de utilizare se racordează la rețeaua electrică trebuie să corespundă normelor tehnice în vigoare în România, inclusiv Normativului pentru proiectarea, executia și exploatarea instalațiilor electrice aferente clădirilor, indicativ I7-2011, aprobat prin Ordinul ministrului dezvoltării regionale și turismului nr. 2.741/2011.

35. La solicitarea operatorului de rețea, utilizatorul va încheia convenția de exploatare prin care se precizează modul de realizare a conducerii operaționale prin dispecer, condițiile de exploatare și întreținere reciprocă a instalațiilor, reglajul protecțiilor, executarea manevrelor, intervențiile în caz de incidente, urmărirea consumului și reducerea acestuia în situații excepționale apărute în funcționarea sistemului electroenergetic național.

36. (1) Cerințele standardelor de performanță pentru serviciile prestate de operatorul de distribuție și de operatorul de transport și de sistem, după caz, referitoare la asigurarea continuității serviciului și la calitatea tehnică a energiei electrice reprezintă condiții minime pe care respectivul operator de rețea are obligația să le asigure utilizatorilor în punctele de delimitare. Durata maximă pentru restabilirea alimentării după o întrerupere neplanificată este stabilită prin standardul de distribuție sau standardul de transport, după caz. Pentru nerespectarea termenelor prevăzute, după caz, de standardul de distribuție sau de standardul de transport, operatorii de rețea acordă utilizatorilor compensații, în condițiile prevăzute de standardul respectiv.

Durata maximă pentru restabilirea alimentării după o întrerupere neplanificată este stabilită prin Standardul de distribuție sau Standardul de transport, după caz.

Pentru nerespectarea termenelor prevăzute, după caz, de Standardul de distribuție sau de Standardul de transport, operatorii de rețea acordă utilizatorilor compensații, în condițiile prevăzute de standardul respectiv.

(12) În situația în care racordarea este realizată prin două sau mai multe căi de alimentare, în cazul întreruperii accidentale a unei căi de alimentare, ca urmare a defectării unui element al acesteia, în condițiile existenței și funcționării corecte a instalației de automatizare, durata maximă pentru conectarea celei de-a doua căi de alimentare este cea corespunzătoare funcționării instalației de automatizare: secunde.

(13) Informațiile privind monitorizarea continuității și calității comerciale a serviciului de distribuție sunt publicate și actualizate în fiecare an de către operatorul de rețea. Acestea sunt disponibile pentru consultare la adresa de web delgaz.ro

37. (1) În cazul în care utilizatorul deține echipamente sau instalații la care întreruperea alimentării cu energie electrică poate conduce la efecte economice și/sau sociale deosebite (explozii, incendii, distrugeri de utilaje, accidente cu victime umane, poluarea mediului etc.), acesta are obligația ca prin soluții proprii, tehnologice și/ sau energetice, inclusiv prin sursă de intervenție, să asigure evitarea unor astfel de evenimente în cazurile în care se întrerupe furnizarea energiei electrice.

(12) În situația în care, din cauza specificului activităților desfășurate, întreruperea alimentării cu energie electrică îi poate provoca utilizatorului pagube materiale importante și acesta consideră că este necesară o siguranță în alimentare mai mare decât cea oferită de operatorul de rețea, prezentată la punctul 13, utilizatorul este responsabil pentru luarea măsurilor necesare evitării acestor pagube, inclusiv pentru analiza și stabilirea oportunității de a se dota cu surse proprii de energie electrică. Schemele de racordare a eventualelor surse de alimentare proprii se avizează de către operatorul de rețea.

(13) Utilizatorul va lua măsurile necesare de protecție contra supratensiunilor tranzitorii de origine atmosferică sau de comutație, pe baza unei analize de risc.

38. (1) În scopul asigurării unei funcționări selective a instalațiilor de protecție și automatizare din instalația proprie, utilizatorul asigură accesul operatorului de rețea pentru corelarea permanentă a reglajelor acestora cu cele ale instalațiilor din amonte.

(2) Echipamentul și aparatajul prin care instalația de utilizare se racordează la rețeaua electrică trebuie să corespundă normelor tehnice în vigoare în România, inclusiv Normativului pentru proiectarea, executia și exploatarea instalațiilor electrice aferente clădirilor, indicativ I7-2011, aprobat prin Ordinul ministrului dezvoltării regionale și turismului nr. 2.741/2011.

39. La solicitarea operatorului de rețea, utilizatorul va încheia convenția de exploatare prin care se precizează modul de realizare a conducerii operaționale prin dispecer, condițiile de exploatare și întreținere reciprocă a instalațiilor, reglajul protecțiilor, executarea manevrelor, intervențiile în caz de incidente, urmărirea consumului și reducerea acestuia în situații excepționale apărute în funcționarea sistemului electroenergetic național.

40. (1) Cerințele standardelor de performanță pentru serviciile prestate de operatorul de distribuție și de operatorul de transport și de sistem, după caz, referitoare la asigurarea continuității serviciului și la calitatea tehnică a energiei electrice reprezintă condiții minime pe care respectivul operator de rețea are obligația să le asigure utilizatorilor în punctele de delimitare. Durata maximă pentru restabilirea alimentării după o întrerupere neplanificată este stabilită prin standardul de distribuție sau standardul de transport, după caz. Pentru nerespectarea termenelor prevăzute, după caz, de standardul de distribuție sau de standardul de transport, operatorii de rețea acordă utilizatorilor compensații, în condițiile prevăzute de standardul respectiv.

Durata maximă pentru restabilirea alimentării după o întrerupere neplanificată este stabilită prin Standardul de distribuție sau Standardul de transport, după caz.

Pentru nerespectarea termenelor prevăzute, după caz, de Standardul de distribuție sau de Standardul de transport, operatorii de rețea acordă utilizatorilor compensații, în condițiile prevăzute de standardul respectiv.

(14) În situația în care racordarea este realizată prin două sau mai multe căi de alimentare, în cazul întreruperii accidentale a unei căi de alimentare, ca urmare a defectării unui element al acesteia, în condițiile existenței și funcționării corecte a instalației de automatizare, durata maximă pentru conectarea celei de-a doua căi de alimentare este cea corespunzătoare funcționării instalației de automatizare: secunde.

(15) Informațiile privind monitorizarea continuității și calității comerciale a serviciului de distribuție sunt publicate și actualizate în fiecare an de către operatorul de rețea. Acestea sunt disponibile pentru consultare la adresa de web delgaz.ro

41. (1) În cazul în care utilizatorul deține echipamente sau instalații la care întreruperea alimentării cu energie electrică poate conduce la efecte economice și/sau sociale deosebite (explozii, incendii, distrugerii de utilaje, accidente cu victime umane, poluarea mediului etc.), acesta are obligația ca prin soluții proprii, tehnologice și/ sau energetice, inclusiv prin sursă de intervenție, să asigure evitarea unor astfel de evenimente în cazurile în care se întrerupe furnizarea energiei electrice.

(14) În situația în care, din cauza specificului activităților desfășurate, întreruperea alimentării cu energie electrică îi poate provoca utilizatorului pagube materiale importante și acesta consideră că este necesară o siguranță în alimentare mai mare decât cea oferită de operatorul de rețea, prezentată la punctul 13, utilizatorul este responsabil pentru luarea măsurilor necesare evitării acestor pagube, inclusiv pentru analiza și stabilirea oportunității de a se dota cu surse proprii de energie electrică. Schemele de racordare a eventualelor surse de alimentare proprii se avizează de către operatorul de rețea.

(15) Utilizatorul va lua măsurile necesare de protecție contra supratensiunilor tranzitorii de origine atmosferică sau de comutație, pe baza unei analize de risc.

42. (1) În scopul asigurării unei funcționări selective a instalațiilor de protecție și automatizare din instalația proprie, utilizatorul asigură accesul operatorului de rețea pentru corelarea permanentă a reglajelor acestora cu cele ale instalațiilor din amonte.

(2) Echipamentul și aparatul prin care instalația de utilizare se racordează la rețeaua electrică trebuie să corespundă normelor tehnice în vigoare în România, inclusiv Normativului pentru proiectarea, execuția și exploatarea instalațiilor electrice aferente clădirilor, indicativ I7-2011, aprobat prin Ordinul ministrului dezvoltării regionale și turismului nr.2.741/2011

43. La solicitarea operatorului de rețea, utilizatorul va încheia convenția de exploatare prin care se precizează modul de realizare a conducerii operaționale prin dispecer, condițiile de exploatare și întreținere reciprocă a instalațiilor, reglajul protecțiilor, executarea manevrelor, intervențiile în

caz de incidente, urmărirea consumului și reducerea acestuia în situații excepționale apărute în funcționarea sistemului electroenergetic național.

44. (1) Cerințele standardelor de performanță pentru serviciile prestate de operatorul de distribuție și de operatorul de transport și de sistem, după caz, referitoare la asigurarea continuității serviciului și la calitatea tehnică a energiei electrice reprezintă condiții minime pe care respectivul operator de rețea are obligația să le asigure utilizatorilor în punctele de delimitare. Durata maximă pentru restabilirea alimentării după o întrerupere neplanificată este stabilită prin standardul de distribuție sau standardul de transport, după caz. Pentru nerespectarea termenelor prevăzute, după caz, de standardul de distribuție sau de standardul de transport, operatorii de rețea acordă utilizatorilor compensații, în condițiile prevăzute de standardul respectiv.

Durata maximă pentru restabilirea alimentării după o întrerupere neplanificată este stabilită prin Standardul de distribuție sau Standardul de transport, după caz.

Pentru nerespectarea termenelor prevăzute, după caz, de Standardul de distribuție sau de Standardul de transport, operatorii de rețea acordă utilizatorilor compensații, în condițiile prevăzute de standardul respectiv.

(16) În situația în care racordarea este realizată prin două sau mai multe căi de alimentare, în cazul întreruperii accidentale a unei căi de alimentare, ca urmare a defectării unui element al acesteia, în condițiile existenței și funcționării corecte a instalației de automatizare, durata maximă pentru conectarea celei de-a doua căi de alimentare este cea corespunzătoare funcționării instalației de automatizare: secunde.

(17) Informațiile privind monitorizarea continuității și calității comerciale a serviciului de distribuție sunt publicate și actualizate în fiecare an de către operatorul de rețea. Acestea sunt disponibile pentru consultare la adresa de web delgaz.ro

45. (1) În cazul în care utilizatorul deține echipamente sau instalații la care întreruperea alimentării cu energie electrică poate conduce la efecte economice și/sau sociale deosebite (explozii, incendii, distrugeri de utilaje, accidente cu victime umane, poluarea mediului etc.), acesta are obligația ca prin soluții proprii, tehnologice și/ sau energetice, inclusiv prin sursă de intervenție, să asigure evitarea unor astfel de evenimente în cazurile în care se întrerupe furnizarea energiei electrice.

(16) În situația în care, din cauza specificului activităților desfășurate, întreruperea alimentării cu energie electrică îi poate provoca utilizatorului pagube materiale importante și acesta consideră că este necesară o siguranță în alimentare mai mare decât cea oferită de operatorul de rețea, prezentată la punctul 13, utilizatorul este responsabil pentru luarea măsurilor necesare evitării acestor pagube, inclusiv pentru analiza și stabilirea oportunității de a se dota cu surse proprii de energie electrică. Schemele de racordare a eventualelor surse de alimentare proprii se avizează de către operatorul de rețea.

(17) Utilizatorul va lua măsurile necesare de protecție contra supratensiunilor tranzitorii de origine atmosferică sau de comutație, pe baza unei analize de risc.

46. (1) În scopul asigurării unei funcționări selective a instalațiilor de protecție și automatizare din instalația proprie, utilizatorul asigură accesul operatorului de rețea pentru corelarea permanentă a reglajelor acestora cu cele ale instalațiilor din amonte.

(2) Echipamentul și aparatajul prin care instalația de utilizare se racordează la rețeaua electrică trebuie să corespundă normelor tehnice în vigoare în România, inclusiv Normativului pentru proiectarea, executia și exploatarea instalațiilor electrice aferente clădirilor, indicativ I7-2011, aprobat prin Ordinul ministrului dezvoltării regionale și turismului nr. 2.741/2011.

47. (1) Utilizatorul va lua măsurile necesare pentru limitarea la valoarea admisibilă, conform normelor în vigoare, a efectelor funcționării instalațiilor și receptoarelor speciale (cu șocuri, cu regimuri deformante, cu sarcini dezechilibrate, flicker etc.). Instalațiile noi se vor pune sub tensiune numai dacă perturbațiile instalațiilor și receptoarelor speciale se încadrează în limitele admise, prevăzute de normele în vigoare.

(2) În vederea reducerii consumului/injecției de energie reactivă din/în rețeaua electrică, utilizatorul va lua măsuri pentru menținerea factorului de putere între limitele prevăzute prin reglementările în vigoare. Neîndeplinirea acestei condiții determină plata energiei electrice reactive conform reglementărilor în vigoare.

(3) În situația de excepție în care punctul de măsurare nu coincide cu punctul de delimitare, cantitatea de energie electrică înregistrată de contor este diferită de cea tranzacționată în punctul de delimitare. În acest caz, se face corecția energiei electrice în conformitate cu reglementările în vigoare.

(4) (1) În situația în care prezentul aviz tehnic de racordare este emis pentru un loc de consum definitiv, acesta este valabil până la data emiterii certificatului de racordare pentru puterea aprobată pentru etapa finală, menționată la punctul 1, dacă nu intervine anterior una dintre situațiile prevăzute la alin. (2).

(2) În cazul în care este emis pentru un loc de consum definitiv, prezentul aviz tehnic de racordare își încetează valabilitatea în următoarele situații:

a) în termen de 12 luni de la emiterie, dacă nu a fost încheiat contractul de racordare;

b) la rezilierea contractului de racordare căruia îi este anexat.

c) la expirarea perioadei de valabilitate a acordurilor/ autorizațiilor sau a perioadei de valabilitate a aprobărilor legale în baza cărora a fost emis avizul tehnic de racordare;

d) în cazul în care documentele prevăzute la art. 14 alin. (1¹) din Regulament se anulează printr-o hotărâre judecătorească definitivă, emisă în perioada de valabilitate a avizului tehnic de racordare;

e) la încetarea valabilității acordurilor/autorizațiilor și/sau a aprobărilor legale în baza cărora a fost emis avizul tehnic de racordare pentru orice temei, constatată prin hotărâre judecătorească definitivă.

48. (1) În situația în care prezentul aviz tehnic de racordare este emis pentru un loc de consum temporar/ ocazional, acesta este valabil până la data - nu este cazul - (data expirării valabilității autorizației de construire sau a aprobărilor legale în baza cărora a fost emis).

(2) În situația prevăzută la alin. (1), prezentul aviz tehnic de racordare își încetează

valabilitatea la data încetării pentru orice cauză, constatată prin hotărâre judecătorească definitivă și irevocabilă, a valabilității autorizației de construire și/sau a aprobărilor legale în baza cărora a fost emis avizul tehnic de racordare.

(3) În situația în care prezentul aviz tehnic de racordare este emis pentru un loc de consum temporar/ocazional, acesta constituie anexă la contractul pentru transportul/distribuția/furnizarea energiei electrice.

49. Prezentul aviz tehnic de racordare poate fi contestat la operatorul de rețea în termen de 30 de zile de la data comunicării acestuia.

50. Alte condiții (în funcție de cerințele specifice utilizatorului, posibilitățile oferite de caracteristicile și starea rețelelor existente sau impuse de normele în vigoare): -

Norme de securitate a muncii

Lucrarile cuprinse în documentație se încadrează în prevederile legislației de securitate și sănătate în muncă, în vigoare și anume:

La proiectarea lucrărilor s-au avut în vedere următoarele norme:

Lucrările cuprinse în documentație se încadrează în prevederile NPM și sunt conform dispozițiilor legale în vigoare.

La proiectarea lucrărilor s-au avut în vedere următoarele norme :

Legea nr. 319/2006- "Legea securității și sănătății în muncă";

Instrucțiuni proprii de securitate și sănătate în muncă pentru distribuția energiei electrice – IP-SSM-02-DEE elaborate de DELGAZ GRID S.A.

Norma metodologică nr. 1.425 din 11/10/2006 – de aplicare a prevederilor Legii 319/2006 – securitatea și sănătatea în muncă;

Hotărârea de Guvern nr. 1051/09.08.2006 – privind cerințele minime de securitate și sănătate, manipularea manuală a maselor care prezintă riscuri pentru lucrători, în special de afecțiuni dorsolombare

Hotărârea de Guvern nr. 1048/09.08.2006 – privind cerințele minime de securitate și sănătate, pentru utilizarea de către lucrători a echipamentelor individuale de protecție la locul de muncă;

Hotărârea de Guvern nr. 971/26.07.2006 – privind cerințele minime de semnalizarea de securitate și/sau de sănătate la locul de muncă;

Hotărârea de Guvern nr. 300/02.03.2006 – privind cerințele minime de securitate și sănătate pe șantierele temporare sau mobile;

Hotărârea de Guvern nr. 1876/22.12.2005 – privind cerințele minime de semnalizarea de securitate și sănătate referitoare la expunerea lucrătorilor la riscurile generate de vibrații;

Hotărârea de Guvern nr. 493/12.04.2006 – privind cerințele minime de semnalizarea de securitate și sănătate referitoare la expunerea lucrătorilor la riscurile generate de zgomot;

H.G. nr. 1091/2006 privind cerințele minime de securitate și sănătate pentru locul de muncă

H.G. nr. 1146/2006 privind cerințele minime de securitate și sănătate pentru utilizarea în muncă de către lucrători a echipamentelor de muncă

Ordin nr. 753/2006 privind protecția tinerilor în muncă

HG nr.115 din 2004 privind stabilirea cerințelor esențiale de securitate ale echipamentelor individuale de protecție și a condițiilor pentru introducerea lor pe piața

ORDONANTA DE URGENTA nr. 195 din 12 decembrie 2002 (republicată)
privind circulația pe drumurile publice

Prevederile tuturor acestor norme specifice se aplica cumulativ si au valabilitate nationala, indiferent de forma de organizare sau proprietate in care se desfasoara activitatea pe care o reglementeaza.

Respectarea acestor norme nu absolve persoanele juridice si persoanele fizice de raspundere pentru lipsa de prevedere si asigurare a oricaror altor masuri de protectie a muncii, adecvate conditiilor concrete de desfasurare a activitatii respective.

Este necesar ca la aplicarea normelor specifice sa se tina seama si de prescriptiile nationale de protectie a muncii, obligatorii ca documente complementare.

In vederea realizarii lucrarilor fara riscul producerii de accidente si/sau imbolnavirii profesionale se vor respecta cu strictete PLANUL DE SECURITATE SI SANATATE, elaborat de proiectantul lucrarii si care a identificat riscurile ce pot aparea la executia acestei lucrari si tine cont de Legea nr. 319/2006 – “Legea securitatii in munca” si de toate Hotararile de Guvern enumerate anterior.

Norme P.S.I.

Proiectarea instalatiilor se va face in conformitate cu prevederile normativelor PSI in vigoare, cu respectarea prevederilor procedurii operationale si a:

Legea 307/2006 - privind apărarea împotriva incendiilor;

PE 009/93 - Normativ de prevenire, stingere și dotare împotriva incendiilor în unitățile din ramura energiei electrice;

PE 101 A/1985 reeditat – Normativ pentru constructia instalatiilor electrice de conexiuni si transformare cu tensiuni peste 1kV;

“Norme generale de aparare impotriva incendiilor “, aprobate cu Ordinul nr. 163/2007;

Legea nr. 319/2006 – Legea securitatii si sanatatii in munca; Norma metodologica nr. 1.425 din 11/10/2006 – de aplicare a prevederilor Legii 319/2006 – securitatea si sanatatea in munca;

Pentru evitarea incendiilor se vor asigura distantele minime de apropiere intre instalatiile proiectate si constructiile din apropiere.

Principalele masuri luate sunt:

asigurarea selectivitatii protectiilor;

respectarea distantelor minime de apropiere, in plan orizontal si vertical, intre instalatiile proiectate si instalatiile si constructiile existente.

Lucrarile prevazute in documentatie respecta prevederile PSI si nu sunt necesare norme noi.

Norme de protectie a mediului

Realizarea solutiei nu impune luarea de masuri speciale pentru protectia mediului ambiant.

Masurile de protectie a mediului vor fi cuprinse in memoriul din proiectul tehnic.

Suprafata terenului pe care s-au executat sapaturi se va amenaja astfel incat sa se incadreze in mediul general inconjurator, sa nu prezinte obstacole la scurgerea apelor si sa nu constituie locuri propice stagnarii lor.

Executia si exploatarea lucrarilor proiectate nu prezinta riscuri de poluare a mediului si nu necesita masuri suplimentare de protectie.

Indicatori tehnico economici. Investitii necesare

Capacitati proiectate:

LES 20kV:


1. IDENTIFICARE, INTERCEPTARE SI MANSOANE CABLU LES 20kV PTCZ 28-PTCZ 50 RADAUTI IN ZONA PARCULUI
2. CABLU NA2XS(FL)2Y 2X(3(1X150/25) – 55 METRI, MONTAT IN SANT(40M), INTRE LES EXISTENT SI MCAV PROIECTAT
3. MCAV(4,50X6,00M) MONTAT PE DOMENIUL PUBLIC, IN PARC.

SC MACOSIN SRL





Verificator MILPAT	A1(A8)	REFERAT NR. din	Proiect nr. 23/2022
Elaborator: S.C. "MACOSIN" S.R.L. - SUCEAVA		Beneficiar: S.C. PIGAL COM S.R.L.	Faza: PTH-CS
SEF PROIECT Ing. Neculai Croitor	SCARA: 1:500	Alimentare cu energie electrică Magazin General Rădăuți, situat în municipiul Rădăuți, str. Piața Unirii, Județul Suceava	
PROIECTAT Ing. Bogdan Camilari	DATA: 27.07.2022	Planșa nr. 1	
DESEINAT Ing. Bogdan Camilari		Plan de încadrare în zona	

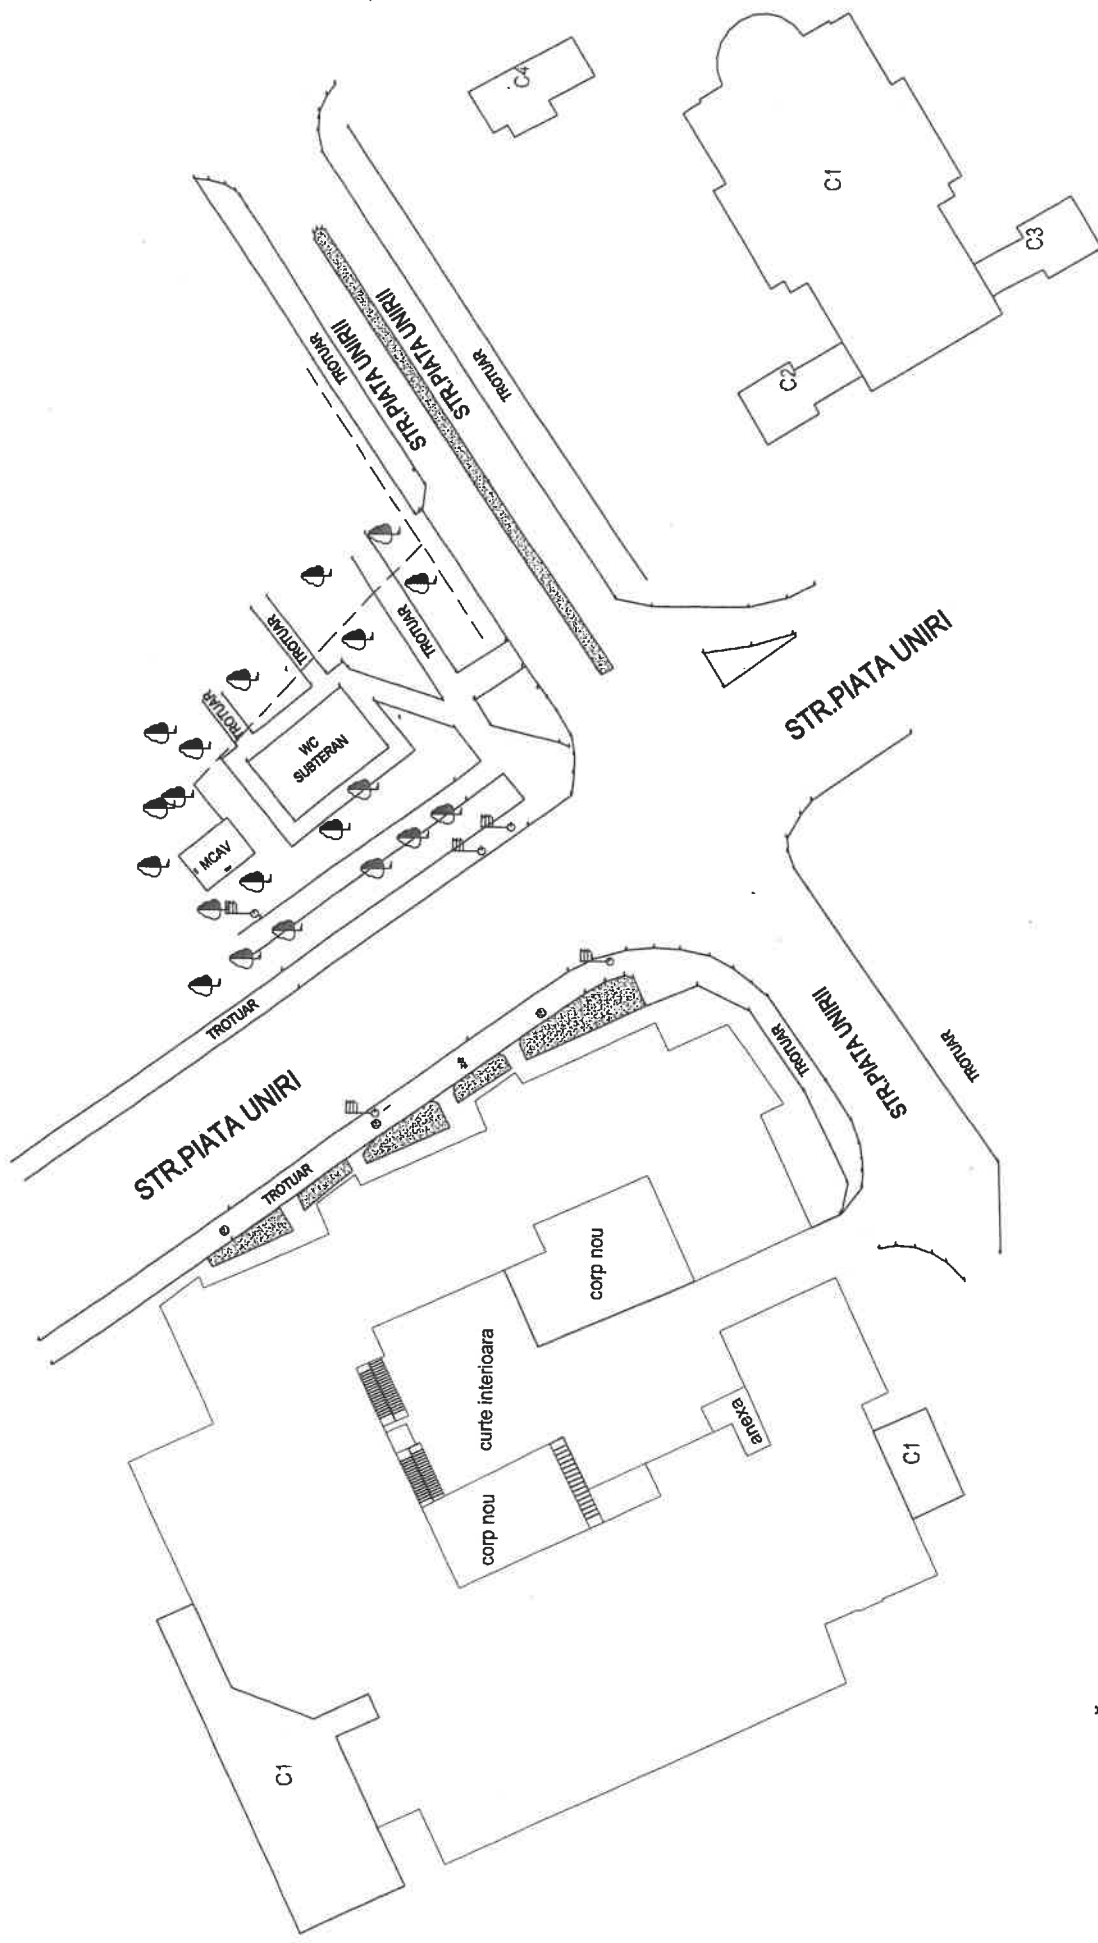


LEGENDĂ:

- LES 20 kV existenta PTCZ28-PTCZ50 RADAUTI
- LES 20 kV proiectata-NA2XS(FL)2Y 2x(3x(1x150/25mm))—TAXA DE RACORDARE—sant 0,9x0,6mx40m(hxIxL)
- MCAV


 MODUL CONEXIUNI IN ANVELOPA 4,50X6,00M

Verificator	MLPAT	A1(A8)	REFERAT NR.	dih	Proiect nr. 23/2022
Elaborator:	S.C. "MACOSIN" S.R.L.		Beneficiar:	S.C. PIGAL COM S.R.L.	Faza: PTH+CS
SEF PROIECT	ing. Neculai Cristian				Planşa nr. 2
PROIECTAT	ing. Bogdan Camil				Alimentare cu energie electrică Magazin General Rădăuți, situat în municipiul Rădăuți, str. Piața Unirii, județul Suceava
DESENAT	ing. Bogdan Camil				Plan de situație - TAXA DE RACORDARE
					CARA: :500
					DATA: 07.2022



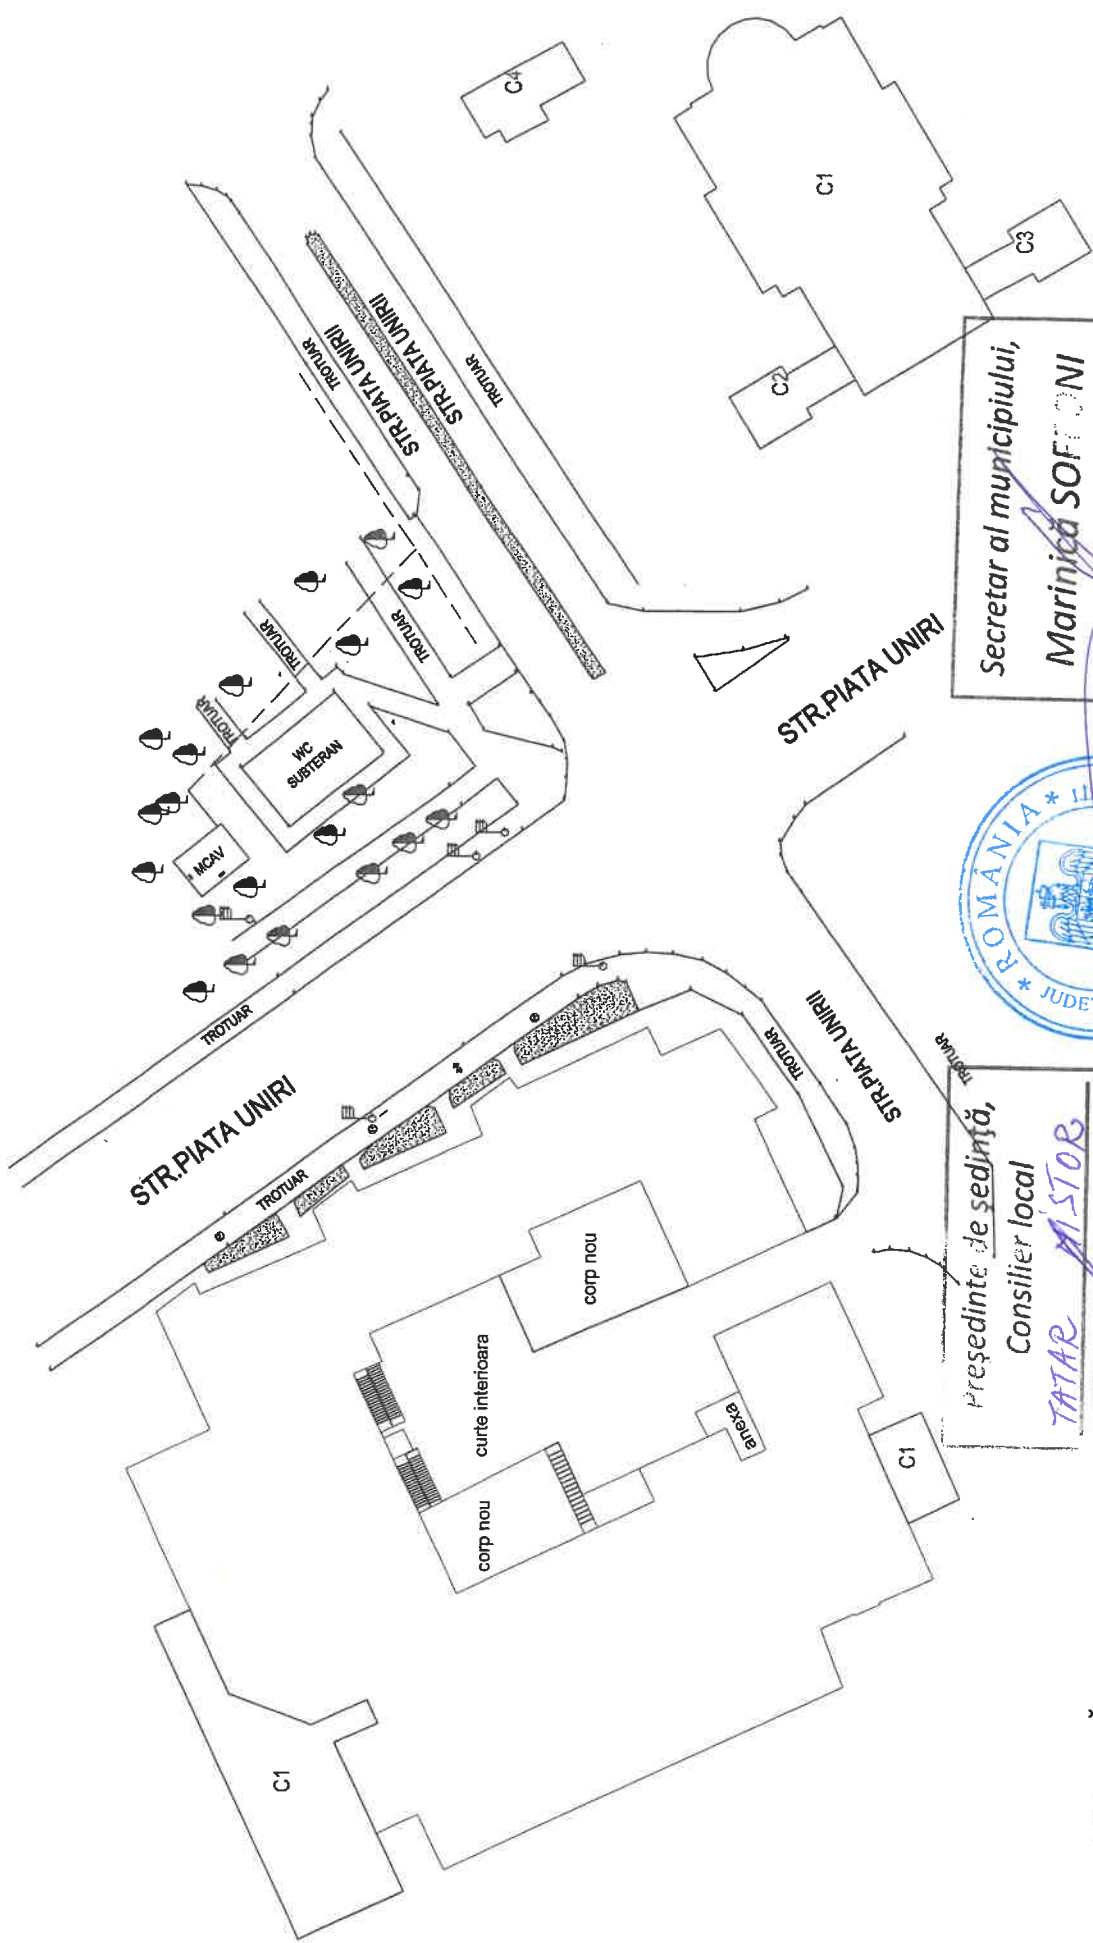

Secretar al municipiului,
Marinica SOFTON

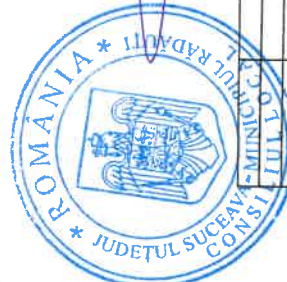

Președinte de ședință,
Consilier local
TATAR ALISTOR

LEGENDĂ:

- LES 20 kV existenta PTCZ28-PTCZ50 RADAUTI
- LES 20 kV proiectata-NA2XS(F)L2Y 2x(3x(1x150/25mm)) - TAXA DE RACORDARE - sant 0,9x0,6mx40m(hx1xL)
- MCAY
- MODUL CONEXIUNI IN ANVELOPA 4,50X6,00M



Verificator MLPAT	A1(A8)	REFERAT NR.	din
Elaborator: S.C.	S.R.L.	Beneficiar:	S.C.
ȘEF PROIECT ing. Neculai C.	SCARA: 1:500	Alimentare cu energie electrică Magazin General Rădăuți, situat în municipiul Rădăuți, str. Piața Unirii, județul Suceava	
PROIECTAT ing. Bogdan C.	DATA: 07.2022	Plan de situație - TAXA DE RACORDARE	
DESENAT ing. Bogdan C.		nr. 2/2022	