



ROMÂNIA  
JUDEȚUL SUCEAVA  
MUNICIPIUL RĂDĂUȚI  
CONSILIUL LOCAL

România  
Județul Suceava  
CONSILIUL LOCAL AL MUNICIPIULUI RĂDĂUȚI  
Nr. 97107 din 27.10.2023



**PROIECT DE HOTĂRÂRE**

**privind aprobarea amplasării pe domeniul public al Municipiului Rădăuți a două panouri  
pentru afișare temporară a lucrării SV – CL – 07 Rădăuți**

Consiliul local al municipiului Rădăuți, județul Suceava,  
Având în vedere:

- Referatul de aprobare al primarului municipiului Rădăuți, Bogdan-Andrei Loghin, înregistrat sub nr. \_\_\_\_/\_\_.10.2023;
  - Raportul de specialitate al Direcției Arhitectului Șef înregistrat sub nr. \_\_\_\_/\_\_.10.2023;
  - Avizele comisiilor de specialitate din cadrul Consiliului Local Rădăuți nr. \_\_\_\_/\_\_.07.2021 și \_\_\_\_/\_\_.07.2021;
  - Adresa SC NESS PROIECT EUROPE SRL înregistrată la Primăria municipiului Rădăuți sub nr. 14218/24.08.2023;
  - Certificatul de urbanism nr. 472/30.08.2023;
  - Procesul verbal privind amplasarea panourilor temporare – Contract de execuție lucrări Sv-CL-07;
  - Prevederile Părții a V – a, titlul I din O.U.G. nr. 57/2019 privind Codul administrativ, cu modificările și completările ulterioare;
  - H.G.R. nr. 1357/2001 privind atestarea domeniului public al județului Suceava, Anexa 5-Inventarul bunurilor care aparțin domeniului public al municipiului Rădăuți;
- În conformitate cu prevederile art. 129 alin. (2) lit. c), art. 139 alin. (3) lit. g), art. 196 alin. (1) lit. a) din O.U.G. nr. 57/2019 privind Codul administrativ,

**HOTĂRĂȘTE:**

**Art. 1.** Se aprobă amplasarea a două panouri pentru afișarea temporară a lucrării SV – CL – 07 Rădăuți, conform procesului verbal încheiat în data de 18.07.2023, respectiv pe strada Comandor Dan Ghica Cucerca (la intersecție cu strada Recoltei) și în Parcarea centrală a municipiului Rădăuți, suprafețele de teren identificate conform documentației prevăzute în Anexa ce face parte integrantă din prezenta hotărâre.


**Art. 2.** Cu ducerea la îndeplinire a prezentei se încredințează Primarul municipiului Rădăuți, prin Direcția Arhitectului Șef din cadrul aparatului de specialitate al primarului.

**Inițiator,  
Primar  
Bogdan-Andrei LOGHIN**

**Avizează pentru legalitate,  
Secretar general municipiu,  
Marinică SOFRONI**

SE KISS PROJECT EUROPE SRL PROIECT  
PROIECT SI-CL-07 ROADWORK

Sdruza constructiva "PANOU PUBLICITAR  
3.00

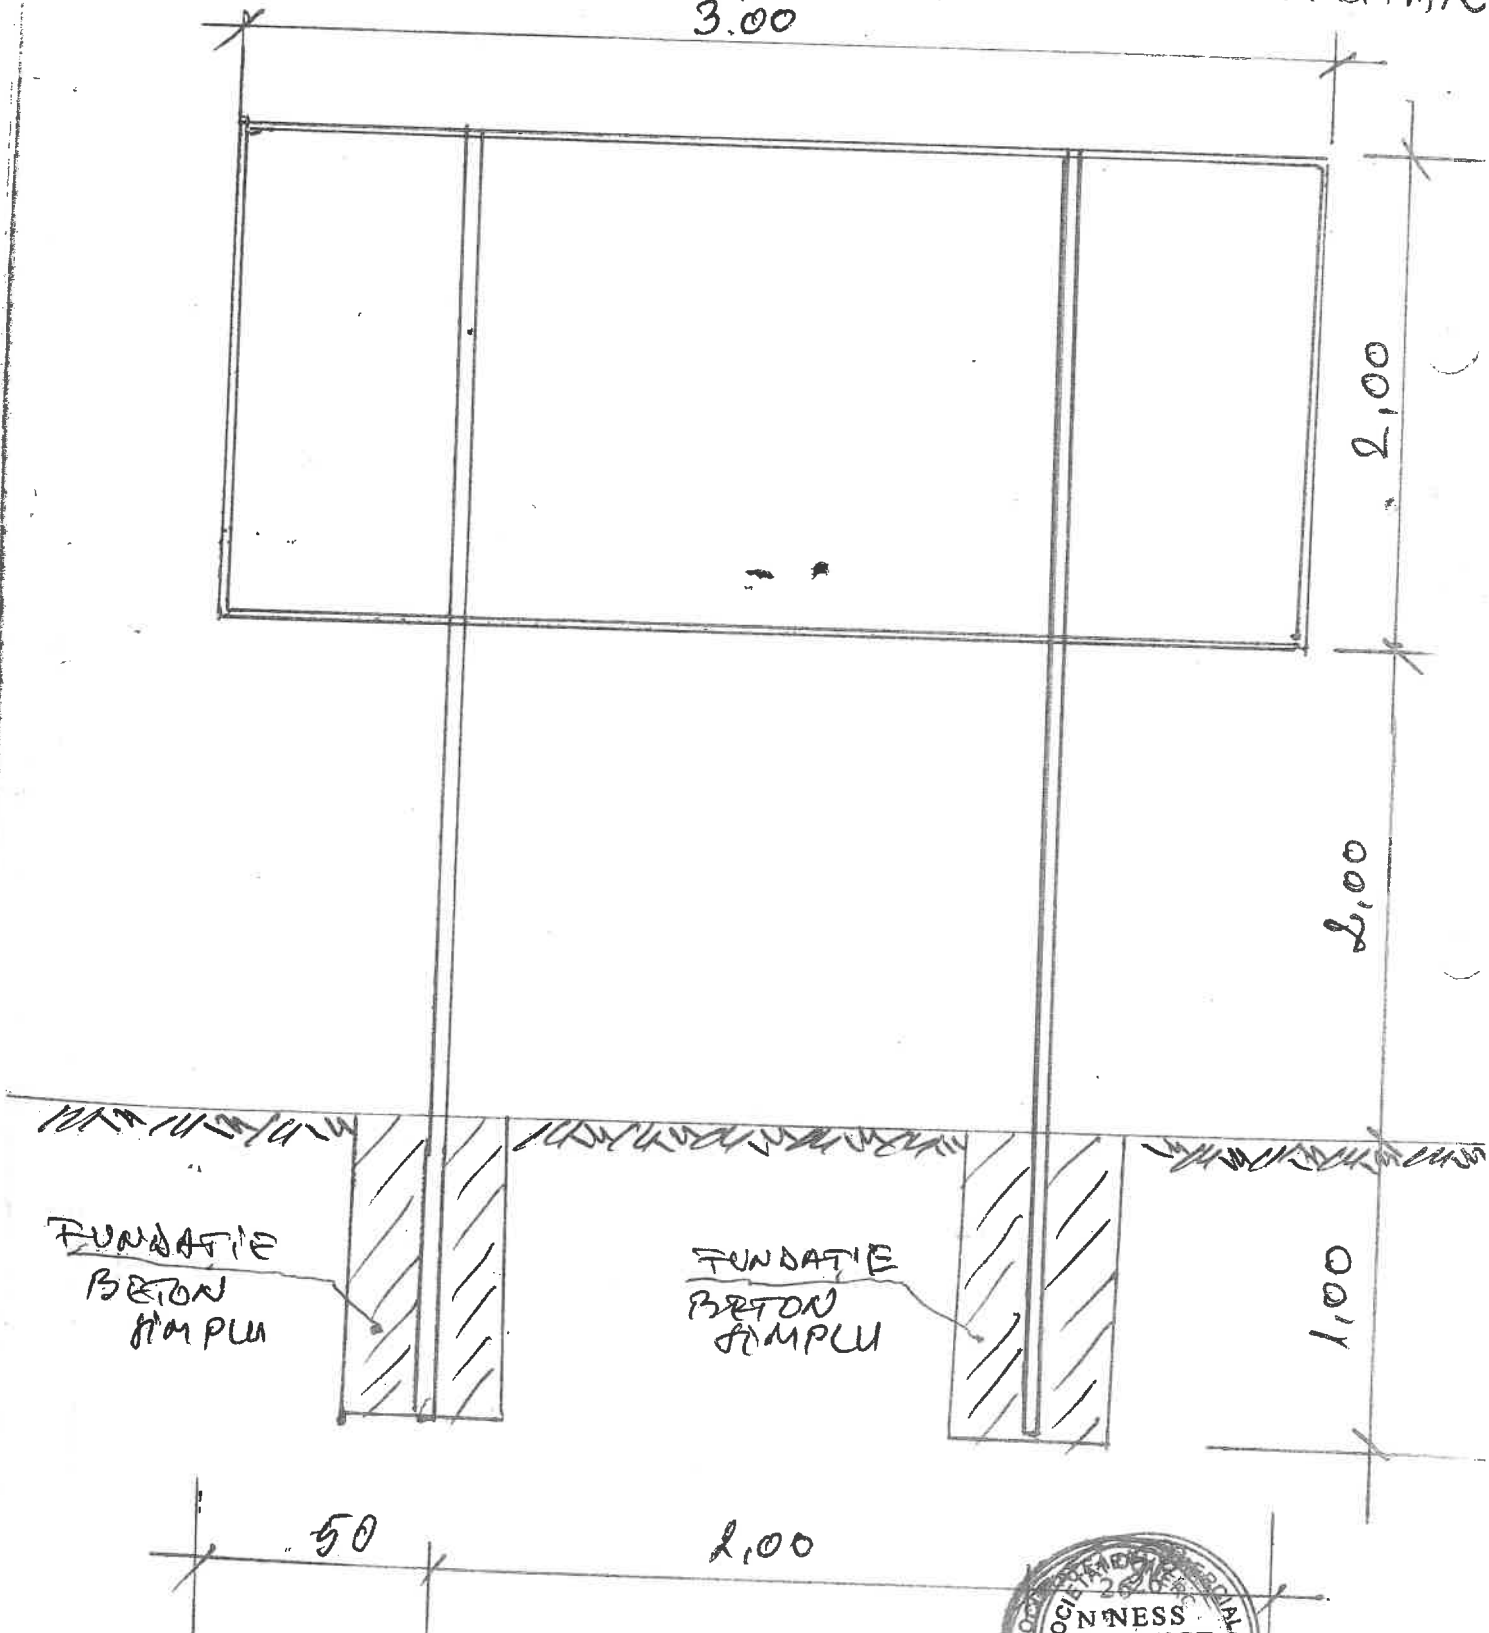

KISS PROJECT EUROPE



PUBLICA  
TREZORERIA

TEMPLUL  
ENRHEESC

Str. Ion Nistor

CINTEGERMANA

Str. Piata Unirii

Str. Piata Unirii

Str. Pompierilor

Toplita

Parcul Central

SC NESS PROIECTIA EUROPE



Str. Putnei

Str. Piata Unirii

P

CE Amplasament actual panou publicitar ACET

P

P

P


Str. Creanga  
Pietrarilor

Str. Libertatii

Aleea Primăverii

Str. Libertatii

Str. Piata Unirii

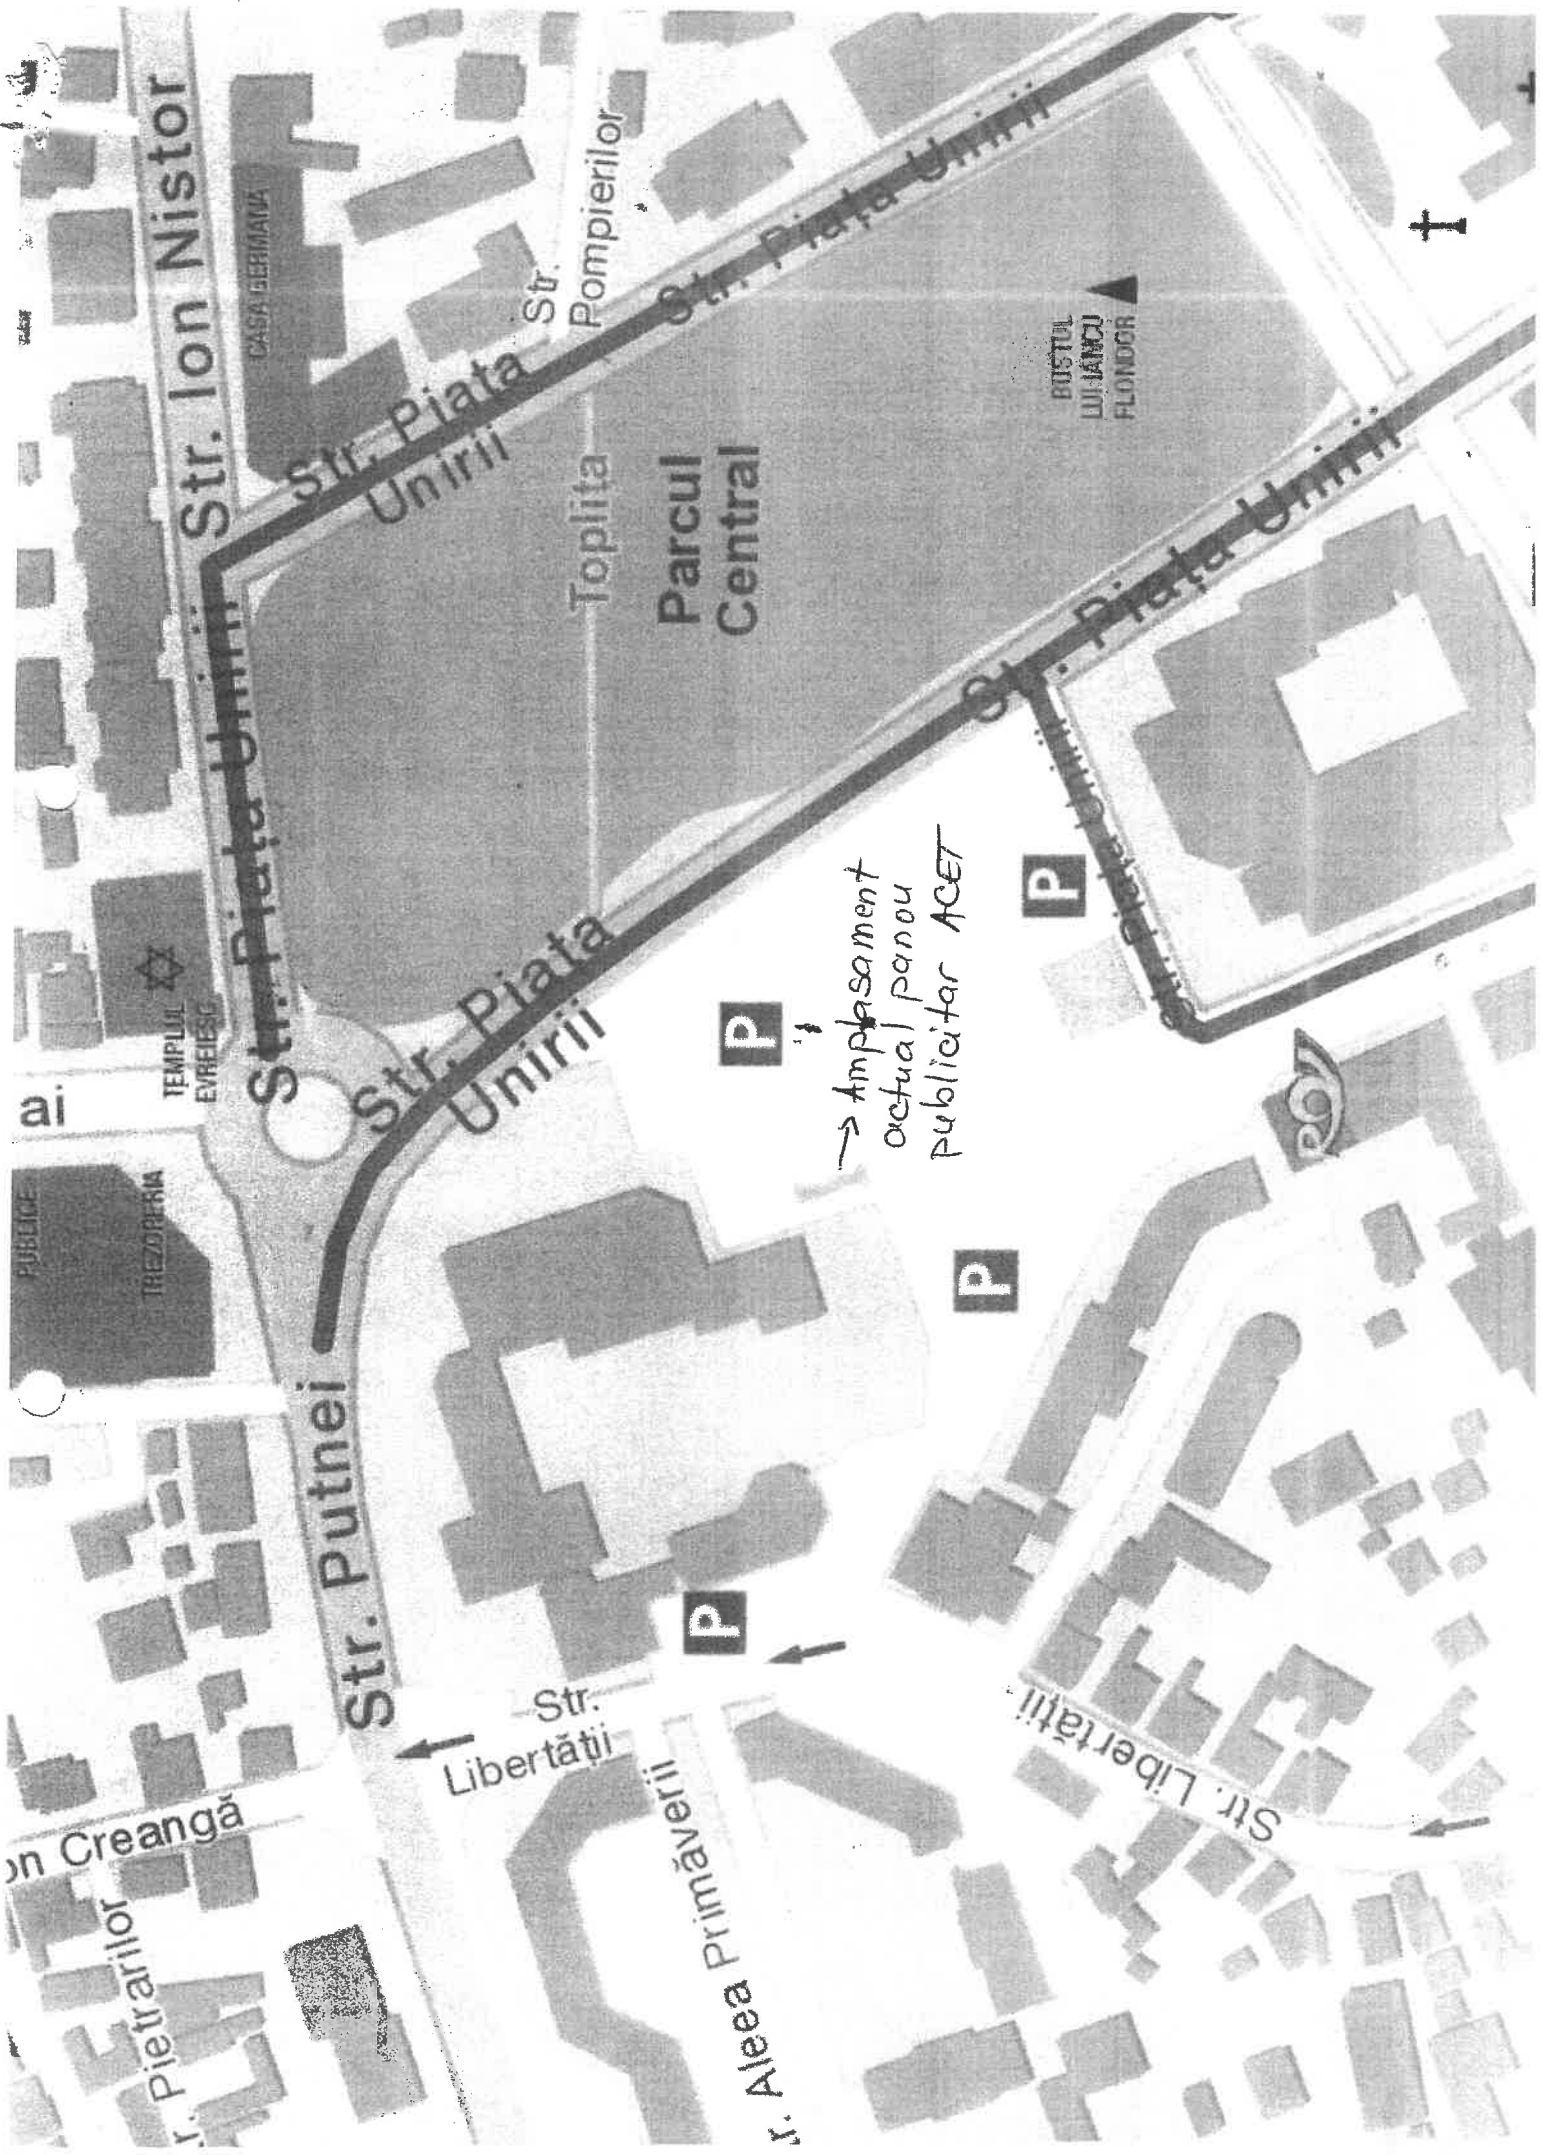

Str. Ion Nistor

CASA GERMANA

Str. Piata Unirii

Str. Pompierilor

Str. Piata Unirii

Toplita  
Parcul Central

BUSTUL LUI HANCU FLONDOR

TEMPLIJUL EVREIESC

Str. Piata Unirii

Str. Piata Unirii

Str. Piata Unirii

ai

TREZORERIA

P

→ Ampasament  
actual panou  
publicitar ACET

P

P

P

Str. Putnei

Str. Libertatii

Str. Libertatii


Str. Creanga

Str. Pietrarilor

Str. Albea Primaverii

SC KLESS PROIECT EUROPE SRL PLOIESTI  
PROIECT SI-CL-07 ROADWORK

Scuta constructiva "PANOU PUBLICITAR"  
3.00

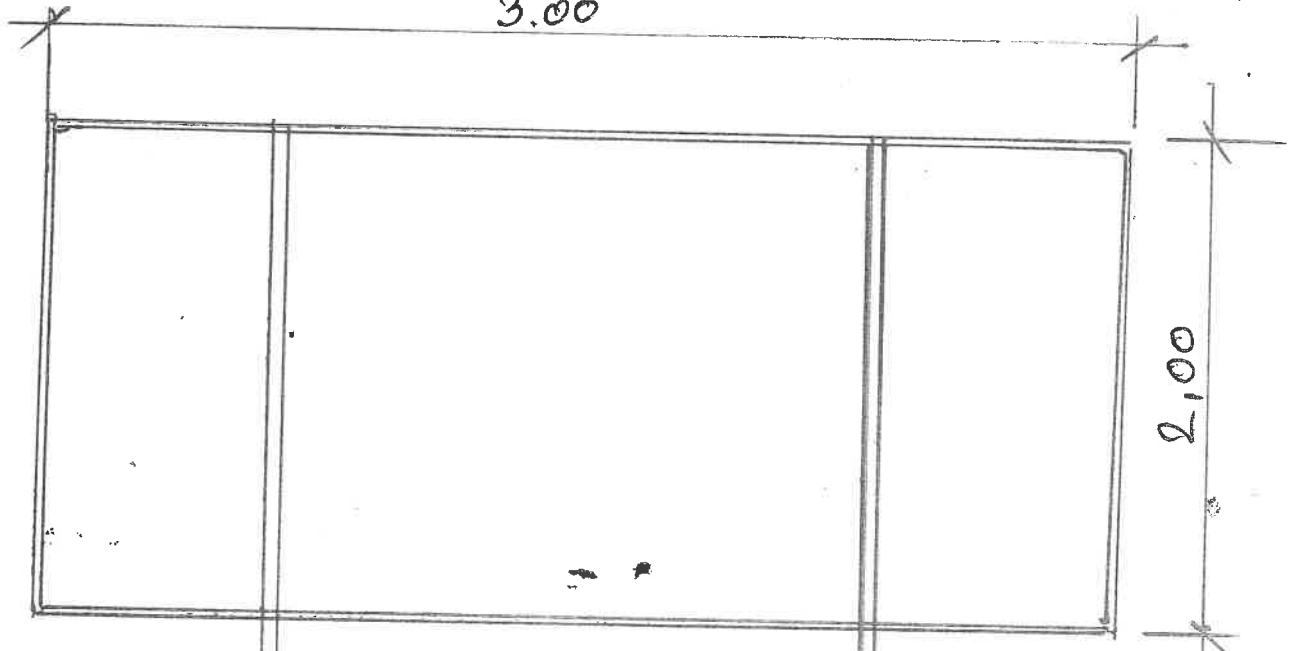

2,00

2,00

1,00



FUNDATIE  
BETON  
SIMPLU



FUNDATIE  
BETON  
SIMPLU


50

1,00

KLESS PROIECT EUROPE




Adrian H. Culcu

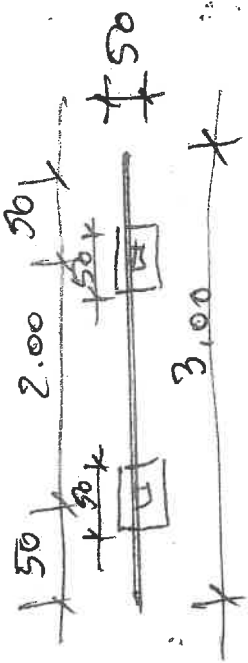

POSITIONARE PANOURI  
 TEMPORARE DE  
 INFORMARE SAUTIER

3,00

5,00

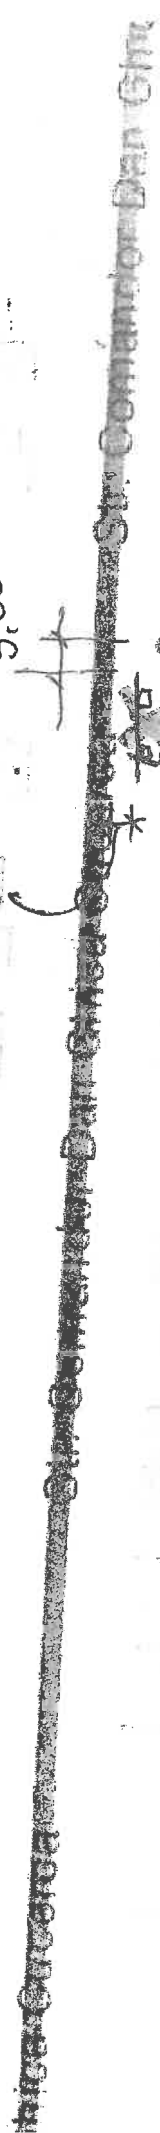

an Botezat

Str. Eugen Botezat


Str. Vladimir  
 Str. Trebici

Str. Recoltei  
 Str. Pugarilor

Str. Comandor Dan Ghiu  
 SE NESS PROIECT EUROPE  
 Alin Augustin



13 2/9/08.08.2023

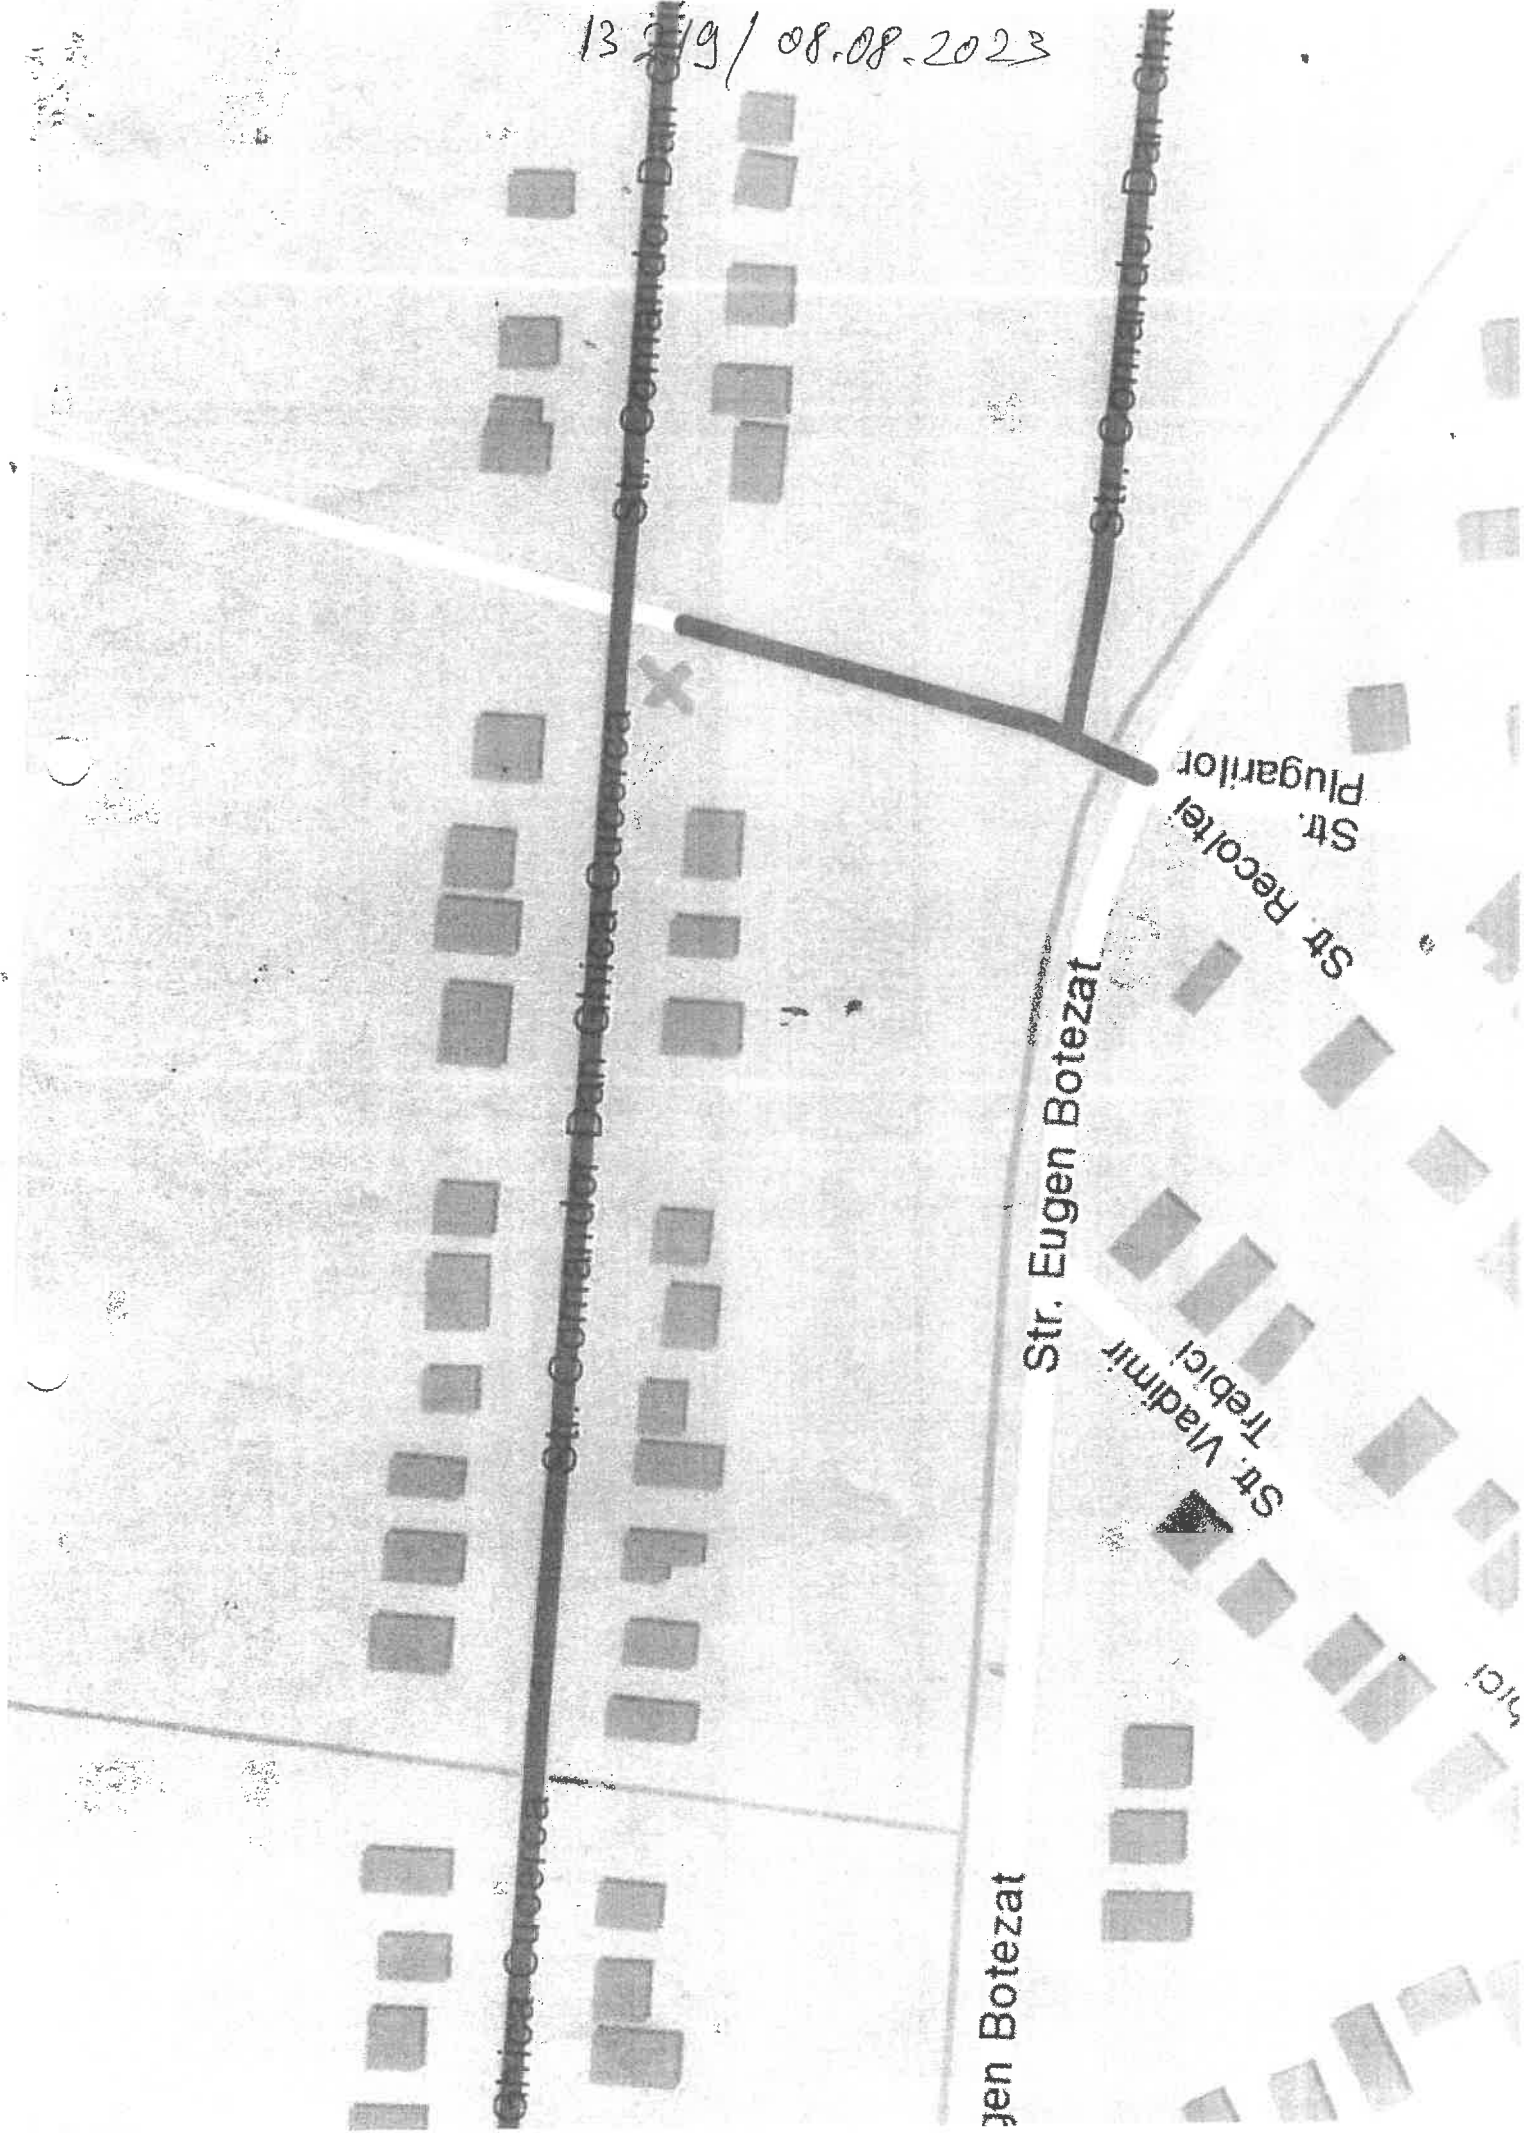

Str. Comandor Dan Ghica

Str. Comandor Dan Ghica

Str. Comandor Dan Ghica

Str. Comandor Dan Ghica

Str. Eugen Botezat

Str. Eugen Botezat

Str. Vladimir Trebici

Str. Recoltei

Str. Plugarilor

**REFERAT DE APROBARE**

**la proiectul de hotărâre privind aprobarea amplasării pe domeniul public  
al Municipiului Rădăuți a două panouri pentru afișare temporară a lucrării SV  
– CL – 07 Rădăuți**

Stimați consilieri,

Având în vedere adresa domnului Dumitrescu Gabriel, reprezentant legal al antreprenorului SC NESS PROIECT EUROPE SRL, înregistrată la instituția noastră cu nr. 14218/24.08.2023, prin care solicită acordul Consiliului Local în calitate de administrator la domeniului public, privind amplasarea panourilor pentru afișarea temporară a lucrării SV-CL-07 Rădăuți „*Reabilitarea și extinderea rețelelor de apă și apă uzată din localitatea Rădăuți*”.

Prin procesul verbal încheiat în data de 18.07.2023 au fost agreate locațiile unde vor fi amplasate panourile pentru afișare temporară. Astfel, terenurile propuse pentru amplasarea panourilor de afișare sunt identificate conform documentației anexate, respectiv pe strada Comdandor Dan Ghica Cucerca (la intersecție cu str. Recoltei) din municipiul Rădăuți și în Parcarea centrală din municipiul Rădăuți.

În acest sens, în temeiul art. 136 alin. (1) și (2) din OUG nr. 57/2019 privind Codul Administrativ, propun spre dezbatere și aprobare proiectul de hotărâre în forma prezentată.

**Inițiator,**  
**PRIMAR**  
**Bogdan-Andrei LOGHIN**

