

HOTĂRÂRE

privind aprobarea actualizării documentației tehnico-economice – FAZA PT și a indicatorilor tehnico-economici pentru obiectivul de investiții
«Amenajare alee pietonală strada Calea Bucovinei, nr. 3C, zona cuprinsă de la intersecția cu strada Eudoxiu Hurmuzachi la Colegiul Național Eudoxiu Hurmuzachi din Municipiul Rădăuți, Jud. Suceava»

Consiliul Local al Municipiului Rădăuți,

Având în vedere:

- Referatul de aprobare prezentat de domnul primar al municipiului Rădăuți, Bogdan-Andrei LOGHIN, înregistrat cu nr. 99063/10.10.2023;
 - Raportul Direcțiilor din cadrul aparatului de specialitate al primarului, înregistrate cu nr-ul . 99063/10.10.2023;
 - avizele comisiilor de specialitate din cadrul Consiliului Local, înregistrate sub nr-le 99073/11.10.2023 și 99074/11.10.2023;
 - referatul Direcției Arhitectului Șef din cadrul Primăriei Municipiului Rădăuți înregistrat cu nr. 44687/10.10.2023;
 - prevederile H.C.L. nr. 165/26.08.2023 *privind aprobarea creditelor de angajament pentru acțiuni multianuale la obiectivul de investiții "proiectare și execuție –Amenajare alee pietonală strada Calea Bucovinei, nr. 3C, zona cuprinsă de la intersecția cu str. Eudoxiu Hurmuzachi la Colegiul Național Eudoxiu Hurmuzachi în mun. Rădăuți, Jud. Suceava proiectare, execuție lucrări, dirigenție, comisioane"*;
 - prevederile H.C.L. nr. 78/22.04.2023 *privind aprobarea documentației tehnico-economice și a indicatorilor tehnico-economici, pentru obiectivul de investiții «Amenajare Alee Pietonală str. Calea Bucovinei, nr. 3C, zona cuprinsă de la intersecția cu str. Eudoxiu Hurmuzachi la Colegiul Național Eudoxiu Hurmuzachi municipiul Rădăuți, județul Suceava»*
 - prevederile art. 44 alin. (1) și art. 45 alin. (1) din Legea nr. 273/2006, privind finanțele publice locale, cu modificările și completările ulterioare ;
 - prevederile art. 5 alin. (1) lit. c) punctul (iv) din HG nr. 907/2016 *privind etapele de elaborare si continutul-cadru al documentatiilor tehnico-economice aferente obiectivelor/proiectelor de investitii finantate din fonduri publice*, cu modificările și completările ulterioare;
- În temeiul art. 129 alin. (2) lit. b), alin. (4) lit. d), art. 139 alin. (3) lit. a) și art. 196 alin. (1) lit. a) din O.U.G. nr. 57/2019 privind Codul Administrativ.

HOTĂRĂȘTE :

Art. 1. Se aprobă actualizarea documentației tehnico-economice – FAZA PT și a indicatorilor tehnico-economici pentru obiectivul de investiții *«Amenajare alee pietonală strada Calea Bucovinei, nr. 3C, zona cuprinsă de la intersecția cu strada Eudoxiu Hurmuzachi la Colegiul Național Eudoxiu Hurmuzachi din Municipiul Rădăuți, Jud. Suceava »*, conform **Anexei** care face parte integrantă din prezenta hotărâre.

Art. 2. Primarul municipiului Rădăuți, prin Direcția Economică și Direcția Tehnică, va duce la îndeplinire prevederile prezentei hotărâri.


Presedinte de ședință,

Consilier local

Florin Eugen UNGUREAN
Rădăuți, 11.10.2023
Nr. 250



Contrasemnează pentru legalitate,
Secretar General Municipiu,
Marinică SOFRONI

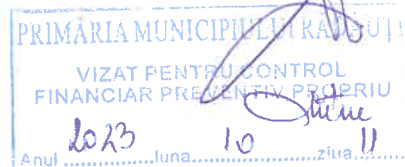

S.C. ATELIER JURAVLE s.r.l

Radauti, strada Calea Cernauti nr. 69, judetul Suceava
CIF: RO15080571, J33/684/2002, tel/fax 0230.564501



Președinte de ședință,

Consilier local

FLORIN ENGEN UNGURSA



Secretar al municipiului

Marinică SOFRONI

**Amenajare ale pietonală
din strada Calea Bucovinei nr. 3C,
zona cuprinsă de la intersecția
strada Eudoxiu Hurmuzachi municipiul Rădăuți
la Colegiul Național Eudoxiu Hurmuzachi
documentatie 2621**

Amplasament

strada Calea Bucovinei, Rădăuți, judetul Suceava

Beneficiar

U.A.T. MUNICIPIUL RADAUTI

strada Piata Unirii nr. 2, Radauti, judetul Suceava

Faza


P.T. (proiect tehnic)

NR. 09049

2743/19/09/23

DOSAR PIESE SCRISE, DESENATE

*Intreaga documentatie se afla in dosarul
la dosarul de sedinta*

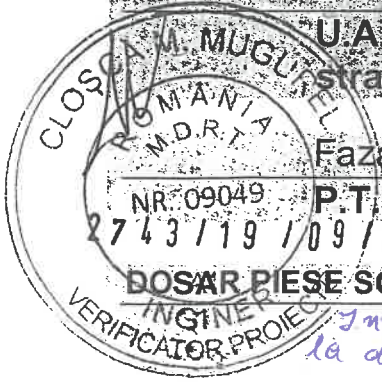

- LISTA SI SEMNATURILE PROIECTANTILOR -

denumire lucrari _____ AMENAJARE ALEE PIETONALA DIN STRADA CALEA BUCOVINEI NR. 3C,
ZONA CUPRINSA DE LA INTERSECTIA STRADA EUDOXIU HURMUZACHI
MUNICIPIUL RADAUTI LA COLEGIUL NATIONAL EUDOXIU HURMUZACHI,
strada Calea Bucovinei, municipiului Radauti, judetul Suceava
beneficiar _____ U.A.T. MUNICIPIUL RADAUTI, judetul Suceava
proiectant general _____ S.C. ATELIER JURAVLE s.r.l. Radauti, judetul Suceava

LISTA si SEMNATURILE PROIECTANTILOR

Proiectant general _____ **S.C. ATELIER JURAVLE s.r.l. Radauti**


proiectant specialitate arhitectura, C.F.D.P.
S.C. ATELIER JURAVLE s.r.l. Radauti
proiectant specialitate rezistenta
S.C. STRADOR s.r.l. Dornesti

Lista proiectanti pe specialitati

arhitectura - arhitect JURAVLE CATALIN – VASILE

rezistenta - inginer DUNGA DUMITRU

C.F.D.P. - inginer Duceac Bogdan - Ilie

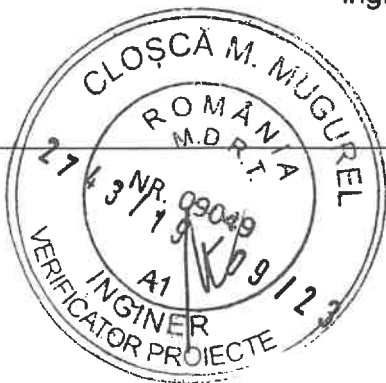

MEMORIU

Obiectiv

**AMENAJARE ALEE PIETONALA DIN STRADA CALEA BUCOVINEI NR. 3C,
ZONA CUPRINSA DE LA INTERSECTIA STRADA EUDOXIU HURMUZACHI
MUNICIPIUL RADAUTI LA COLEGIUL NATIONAL EUDOXIU HURMUZACHI**

Amplasament:

strada Calea Bucovinei nr. 3C, municipiul Radauti, judetul Suceava

Situația existentă

Zona cuprinsa de la intersectia strazii Calea Bucovinei cu strada Eudoxiu Hurmuzachi pana la Colegiul National "Eudoxiu Hurmuzachi" reprezinta centrul cartierului, fiind marginita de spatii comerciale si unitati de alimentatie publica.

Zona este ocupata de toate categoriile de varsta, fiind principalul punct de activitate al cartierului – locul unde comunitatea își desfășoară mare parte din activități și unde se recrează.

Vecinatatea Colegiului National "Eudoxiu Hurmuzachi" aduce o sarcina suplimentara, prin numarul de utilizatori.

Aleile existente sunt asfaltate, fiind marginite de borduri din beton simplu.

Zona a fost realizata in anii 60 ai secolului trecut, iar pe parcursul anilor s-au realizat completari ale stratului de asfalt si s-au amplasat cosuri gunoi si banci.

In vederea cresterii calitatii vietii urbane in municipiul Radauti se impune reabilitarea treptata a tuturor spatiilor publice.

In acest sens investitia in aceasta zona este oportuna si se inscrie in strategia generala de dezvoltare a municipiului Radauti.

Prin proiect se propune reamenajarea unei suprafete de cca 1300mp, cuprinzand alei pietonale cat si amenajarea spatiilor verzi existente.

Conceptul propus prevede reconfigurarea aleilor existente, desfacerea covorului asfaltic, realizarea de imbracaminti din pavele beton vibropresat in 3 variante coloristice, amplasarea de pergole lemn, constructia de banci fixe continui, revizuire instalatie iluminat, ridicarea la cota a caminelor de canalizare si apa.

In zona pietetei existente se va realiza o constructie acoperita – foisor lemn, care va adaposti o serie de mese pentru jocuri societate (6 seturi mobilier exterior parc compuse din masa si banci pentru sah executate din teava rectangulara si elemente lemn) si o zona cu banci fixe.

Bancile fixe sunt repartizate in 5 zone principale care delimiteaza in principiu perimetrele actuale ocupate de spatii verzi.



AMENAJARE ALEE PIETONALA DIN STRADA CALEA BUCOVINEI NR. 3C,
ZONA CUPRINSA DE LA INTERSECTIA STRADA EUDOXIU HURMUZACHI MUNICIPIUL RADAUTI
LA COLEGIUL NATIONAL EUDOXIU HURMUZACHI

Pentru zona respectiva se propun urmatoarele lucrari:

- **911mp pavaj placi beton vibropresat, in 3 variante coloristice si 8 dimensiuni**
 - placi tip 1, in doua dimensiuni (14x14cm, 18x14cm), grosime 6 cm, culoare gri inchis
 - placi tip 2, dimensiune 70x35cm, culoare neagra, grosime 8cm
 - placi tip 3, in 5 dimensiuni (50x40cm, 30x30cm, 40x20cm, 30x20cm, 20x20cm), aspect antichizat, culoare ocru deschis, grosime 6cm
- **103,1ml banci fixe - perete din beton armat C25/30 turnat in cofraje metalice, H=50cm, placat cu placi granit / piatra naturala, la partea superioara placare cu lemn tratat termic**
- **foisor acoperit, realizat pe structura din elemente ecarisate lemn avand suprafata construita 36,0mp**
- **5 pergole din lemn avand dimensiunile 2,35x3,50m, adiacente bancilor fixe. In zona pergolelor bancile fixe prevad cu spatate**
- **placare trepte acces blocuri locuinte existente**
- **revizuire instalatii iluminat exterior**
- **lucrari ridicare la cota camine de canalizare si apa**
- **amenajare spatii verzi**
- **achizitionare dotari specifice (6 seturi mobilier exterior parc, masa si banci pentru sah, dimensiune 178x64 (masa 64x64, 2 bancute 38x64), executate din teava rectangulara si elemente lemn)**

alei existente




alei existente



AMENAJARE ALEE PIETONALA DIN STRADA CALEA BUCOVINEI NR. 3C,
ZONA CUPRINSA DE LA INTERSECTIA STRADA EUDOXIU HURMUZACHI MUNICIPIUL RADAUTI
LA COLEGIUL NATIONAL EUDOXIU HURMUZACHI



SOLUTIE PROPUSA – VEDERE DE SUS

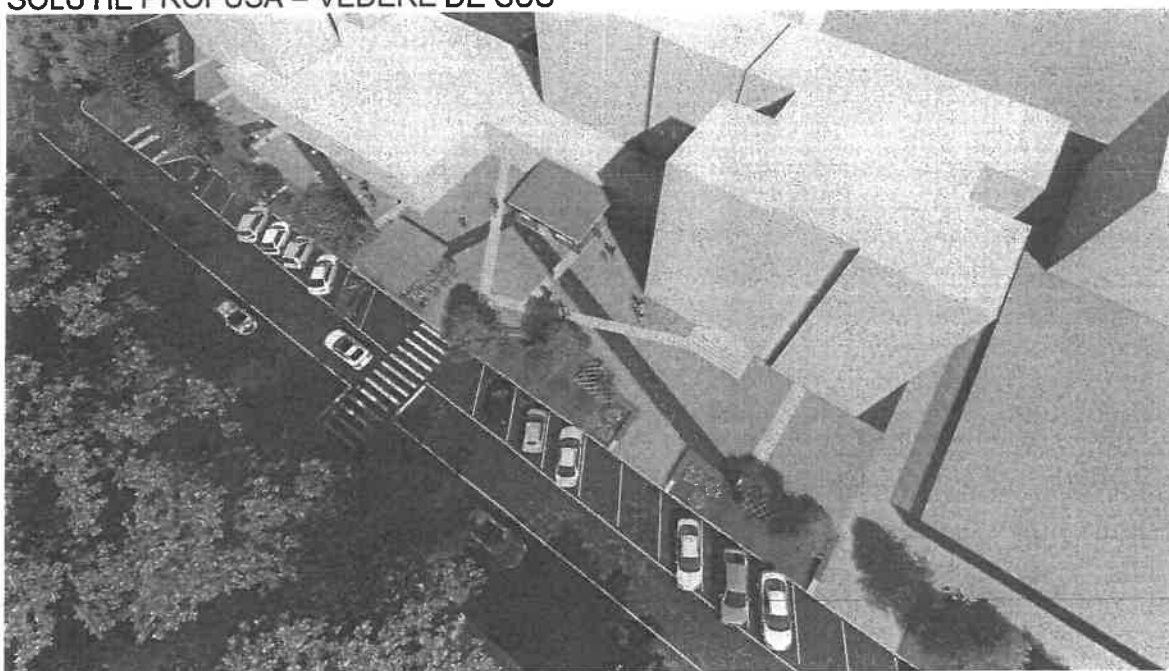

AMENAJARE ALEE PIETONALA DIN STRADA CALEA BUCOVINEI NR. 3C,
ZONA CUPRINSA DE LA INTERSECTIA STRADA EUDOXIU HURMUZACHI MUNICIPIUL RADAUTI
LA COLEGIUL NATIONAL EUDOXIU HURMUZACHI

Principalii indicatori tehnico-economici aferenți lucrărilor propuse:

a) indicatori maximali, respectiv valoarea totală, exprimată în lei, cu TVA și, respectiv, fără TVA, din care construcții-montaj (C+M), în conformitate cu devizul general;

Valoarea estimativa totala (INV) a lucrarilor, inclusiv TVA

- valoare totala – 710.130,00 lei

Valoare estimativa C+M (constructii montaj) – 649.590,79 lei inclusiv TVA,

Devizul general este compus din urmatoarele cheltuieli

- capitolul 3: 48.530,00 lei (inclusiv TVA)
- capitolul 4: 655.540,79 lei (inclusiv TVA),
- capitolul 5: 6.050,21 lei (inclusiv TVA)

**Se anexeaza la memoriu
DEVIZUL GENERAL privind investitia.**



denumire lucrari AMENAJARE ALEE PIETONALA DIN STRADA CALEA BUCOVINEI NR. 3C,
ZONA CUPRINSA DE LA INTERSECTIA STRADA EUDOXIU HURMUZACHI
MUNICIPIUL RADAUTI LA COLEGIUL NATIONAL EUDOXIU HURMUZACHI,
strada Calea Bucovinei, municipiului Radauti, judetul Suceava

beneficiar U.A.T. MUNICIPIUL RADAUTI, judetul Suceava

proiectant general S.C. ATELIER JURAVLE s.r.l. Radauti, judetul Suceava

DEVIZ GENERAL

privind cheltuielile necesare realizarii obiectivului de investitii
"AMENAJARE ALEE PIETONALA DIN STRADA CALEA BUCOVINEI NR. 3C,
ZONA CUPRINSA DE LA INTERSECTIA STRADA EUDOXIU HURMUZACHI
MUNICIPIUL RADAUTI LA COLEGIUL NATIONAL EUDOXIU HURMUZACHI",
beneficiar MUNICIPIUL RADAUTI

Nr. Crt.	Denumirea capitolelor si subcapitolelor de cheltuieli	Valoare (fara TVA)	TVA Valoare	Valoare (cu TVA)
		lei	lei	lei
1	2	3	4	5
	CAPITOLUL 1: Cheltuieli pentru obtinerea si amenajarea terenului			
1.1	Obtinerea terenului	0,00	0,00	0,00
1.2	Amenajarea terenului	0,00	0,00	0,00
1.3	Amenajari pentru protectia mediului si aducerea la starea initiala	0,00	0,00	0,00
1.4	Cheltuieli pentru relocarea/protectia utilitatilor	0,00	0,00	0,00
	TOTAL CAPITOL 1	0,00	0,00	0,00
	CAPITOLUL 2: Cheltuieli pentru asigurarea utilitatilor necesare obiectivului	0,00	0,00	0,00
	TOTAL CAPITOL 2	0,00	0,00	0,00
	CAPITOLUL 3: Cheltuieli pentru proiectare si asistenta tehnica			
3.1	Studii	2000,00	380,00	2380,00
	3.1.1. Studii de teren	2000,00	380,00	2380,00
	3.1.2. Raport privind impactul asupra mediului	0,00	0,00	0,00
	3.1.3. Alte studii specifice	0,00	0,00	0,00
3.2	Documentatii-suport si cheltuieli pentru obtinerea de avize, acorduri si autorizatii	4500,00	0,00	4500,00
3.3	Expertizare tehnica	0,00	0,00	0,00
3.4	Certificarea performantei energetice si auditul energetic al cladirilor	0,00	0,00	0,00
3.5	Proiectare si inginerie	25500,00	4845,00	30345,00
	3.5.1. Tema de proiectare	0,00	0,00	0,00
	3.5.2. Studiu de fezabilitate	0,00	0,00	0,00
	3.5.3. Studiu de fezabilitate/documentatie de avizare a lucrarilor de interventii si deviz general	0,00	0,00	0,00
	3.5.4. Documentatiile tehnice necesare in vederea obtinerii avizelor/acordurilor/autorizatiilor	1000,00	190,00	1190,00
	3.5.5 Verificarea tehnica de calitate a proiectului tehnic si a detaliilor de executie	2500,00	475,00	2975,00
	3.5.6. Proiect tehnic si detalii de executie	22000,00	4180,00	26180,00
3.6	Organizarea procedurilor de achizitie	0,00	0,00	0,00
3.7	Consultanta	0,00	0,00	0,00
	3.7.1. Managementul de proiect pentru obiectivul de investitii	0,00	0,00	0,00
	3.7.2 Auditul financiar	0,00	0,00	0,00




denumire lucrari AMENAJARE ALEE PIETONALA DIN STRADA CALEA BUCOVINEI NR. 3C,
ZONA CUPRINSA DE LA INTERSECTIA STRADA EUDOXIU HURMUZACHI
MUNICIPIUL RADAUTI LA COLEGIUL NATIONAL EUDOXIU HURMUZACHI,
strada Calea Bucovinei, municipiului Radauti, judetul Suceava
beneficiar U.A.T. MUNICIPIUL RADAUTI, judetul Suceava
proiectant general S.C. ATELIER JURAVLE s.r.l. Radauti, judetul Suceava

3.8	Asistenta tehnica	9500,00	1805,00	11305,00
	3.8.1 Asistenta tehnica din partea proiectantului	2500,00	475,00	2975,00
	3.8.1.1. pe perioada de executie a lucrarilor	2000,00	380,00	2380,00
	3.8.1.2. pentru participarea proiectantului la fazele incluse in programul de control al lucrarilor de executie, avizat de catre ISC	500,00	95,00	595,00
	3.8.2. Dirigentie de santier	7000,00	1330,00	8330,00
	TOTAL CAPITOL 3	41500,00	7030,00	48530,00
	CAPITOLUL 4: Cheltuieli pentru investitia de baza			
4.1	Constructii si instalatii	545874,62	103716,18	649590,79
4.2	Montaj utilaje tehnologice	0,00	0,00	0,00
4.3	Utilaje, echipamente tehnologice si functionale cu montaj	0,00	0,00	0,00
4.4	Utilaje fara montaj si echipamente de transport	0,00	0,00	0,00
4.5	Dotari	5000,00	950,00	5950,00
4.6	Active necorporale	0,00	0,00	0,00
	TOTAL CAPITOL 4	550874,62	104666,18	655540,79
	CAPITOLUL 5: Alte cheltuieli			
5.1	Organizare de santier	0,00	0,00	0,00
	5.1.1. Lucrari de constructii si instalatii aferente organizarii de santier	0,00	0,00	0,00
	5.1.2. Cheltuieli conexe organizarii santierului	0,00	0,00	0,00
5.2	Comisioane, cote, taxe, costul creditului	6059,21	0,00	6059,21
	5.2.1. Comisioanele si dobanzile aferente creditului bancii finantatoare (0% din C+M)	0,00	0,00	0,00
	5.2.2. Cota aferenta ISC pentru controlul calitatii lucrarilor de constructii (0,1% din C+M)	545,87	0,00	545,87
	5.2.3. Cota aferenta ISC pentru controlul statului in amenajarea teritoriului, urbanism si pentru autorizarea lucrarilor de constructii (0,5% din C+M)	2729,37	0,00	2729,37
	5.2.4. Cota aferenta Casei Sociale a Constructorilor - CSC (0,5% din C+M)	2729,37	0,00	2729,37
	5.2.5. Taxe pentru acorduri, avize conforme si autorizatia de construire/desfiintare (1% din C+M)	54,59	0,00	54,59
5.3	Cheltuieli diverse si neprevazute	0,00	0,00	0,00
5.4	Cheltuieli pentru informare si publicitate	0,00	0,00	0,00
	TOTAL CAPITOL 5	6059,21	0,00	6059,21
	CAPITOLUL 6: Cheltuieli pentru probe tehnologice si teste si predare la beneficiar			
6.1	Pregatirea personalului de exploatare	0,00	0,00	0,00
6.2	Probe tehnologice si teste	0,00	0,00	0,00
	TOTAL CAPITOL 6	0,00	0,00	0,00
	TOTAL GENERAL	598433,82	111696,18	710130,00
	Din care C+M	545874,62	103716,18	649590,79

intocmit
arh. Juravle Catalin Vasile



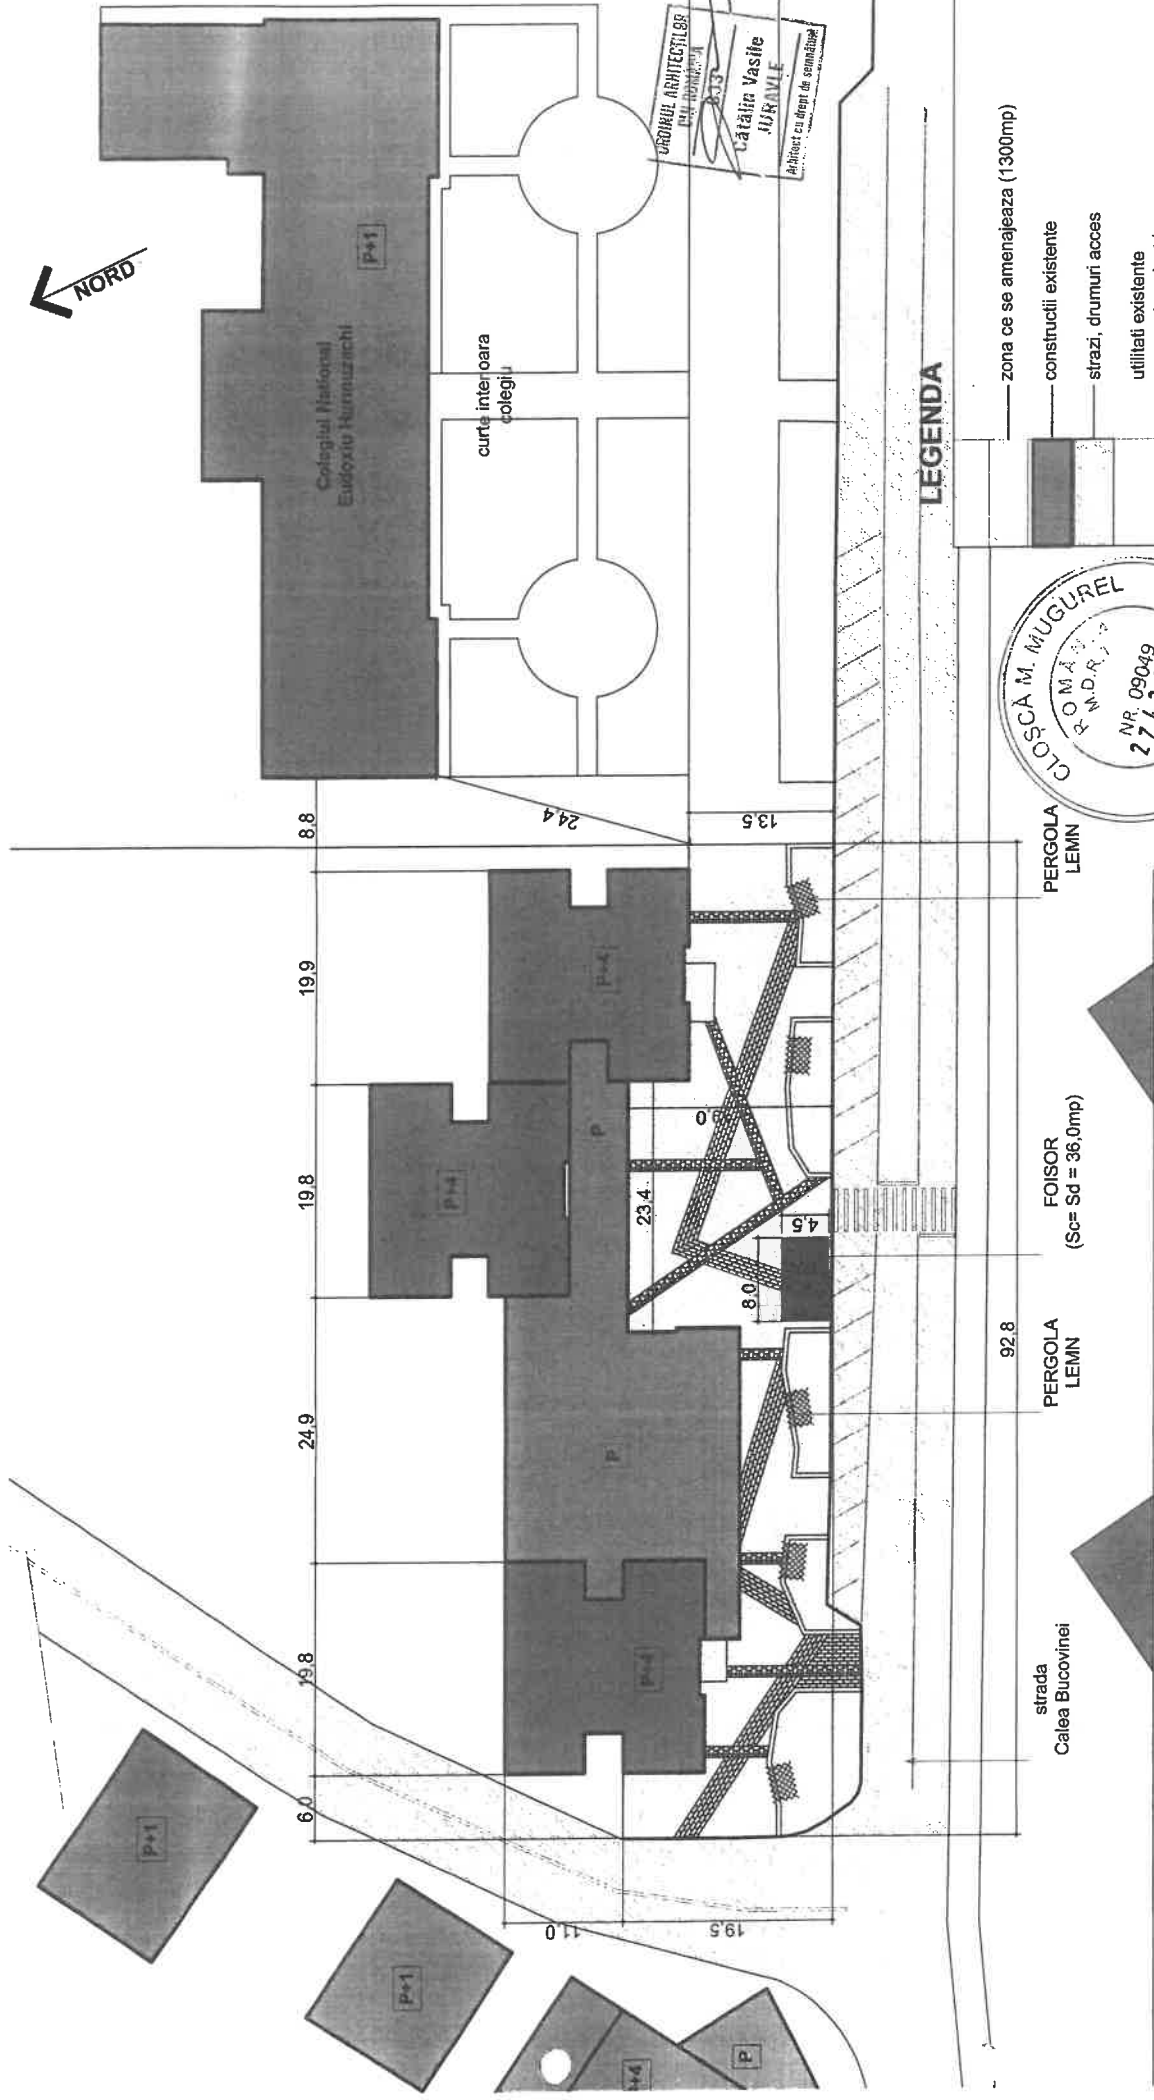

ORDINUL ARHITECTILOR
 PENTRU ROMANIA
 2033
 Catalina Vasile
 JURAVILE
 Arhitect cu drept de semnatura

LEGENDA

- zona ce se amenajeaza (1300mp)
- constructii existente
- strazi, drumuri acces
- utilitati existente
 - retea electrica
 - retea apa
 - retea canalizare
 - retea gaze naturale

CLOSCA M. MUGUREL
 ROMANIA
 N.D.R./17
 NR. 09049
 2743119
 A1
 VERIFICATOR
 09/123

PERGOLA LEMN

FOISOR (Sc= Sd = 36,0mp)

PERGOLA LEMN

strada
Calea Bucovinei

SUPRAFATA ZONA SISTEMATIZATA_1300mp


LUCRARI PROPUSE

- imbracamini: 911mp pavaj placi beton vibropresat, in 3 variante dimensionale si coloristice
 - placi tip 1, in doua dimensiuni (14x14cm, 18x14cm), grosime 6 cm, culoare gri inchis
 - placi tip 2, dimensiune 70x35cm, culoare neagra, grosime 8cm
 - placi tip 3, in 5 dimensiuni (50x40cm, 30x30cm, 40x20cm, 20x20cm) aspect antichizat, culoare ocru deschis
- 103,1ml banci fixe - perete din beton armat C25/30, H=50cm, placat cu placi granit / piatra naturala, la partea superioara placare cu lemn tratat termic
- foisor pe structura din elemente ecarisate lemn, suprafata construita = 36,0mp
- pergole din lemn, 5 bucati, dimensiune pergola 2,35x3,50m
- revizuire instalatii iluminat exterior, lucrari ridicare la cola camine de canalizare si apa, amenajare spatii verzi
- achizitionare dotari specifice




VERIFICATOR	NUME	SEMNATURA	CERINTA	REFERAT NR.	REFERAT EXPERTIZA NR./DATA	NUMARUL SI DATA	PROIECT	PROIECTANT	VERIFICAT
SPECIFICATIE	NUME	SEMNATURA							
SEF PROIECT	ARRH. JURAVILE C.								
PROIECTANT	ARRH. JURAVILE C.								
VERIFICAT	ING. DUNGA D.								
		scara							
		1:500							
		2023							
		titlu planșă:							
		PLAN DE SITUATIE							
		beneficiar:							
		U.A.T. RADAUTI,							
		strada Piata Unirii nr. 2, Radauti, judetul Suceava							
		titlu proiect:							
		Amenajare alea pietonala din strada							
		Calea Bucovinei nr. 3C, zona cuprinsa							
		de la intersecția strada Eudoxiu Hurmuzachi, municipiului Radauti							
		la Colegiul National Eudoxiu Hurmuzachi							
proiect	2621								
faza	P.T.								
planșă	A1								


sc atelier juravile sri
 Piața Școlii-Calea Camăra nr. 69
 J.ȘIȘTEȘTEA
 C.I.F. RO15090571

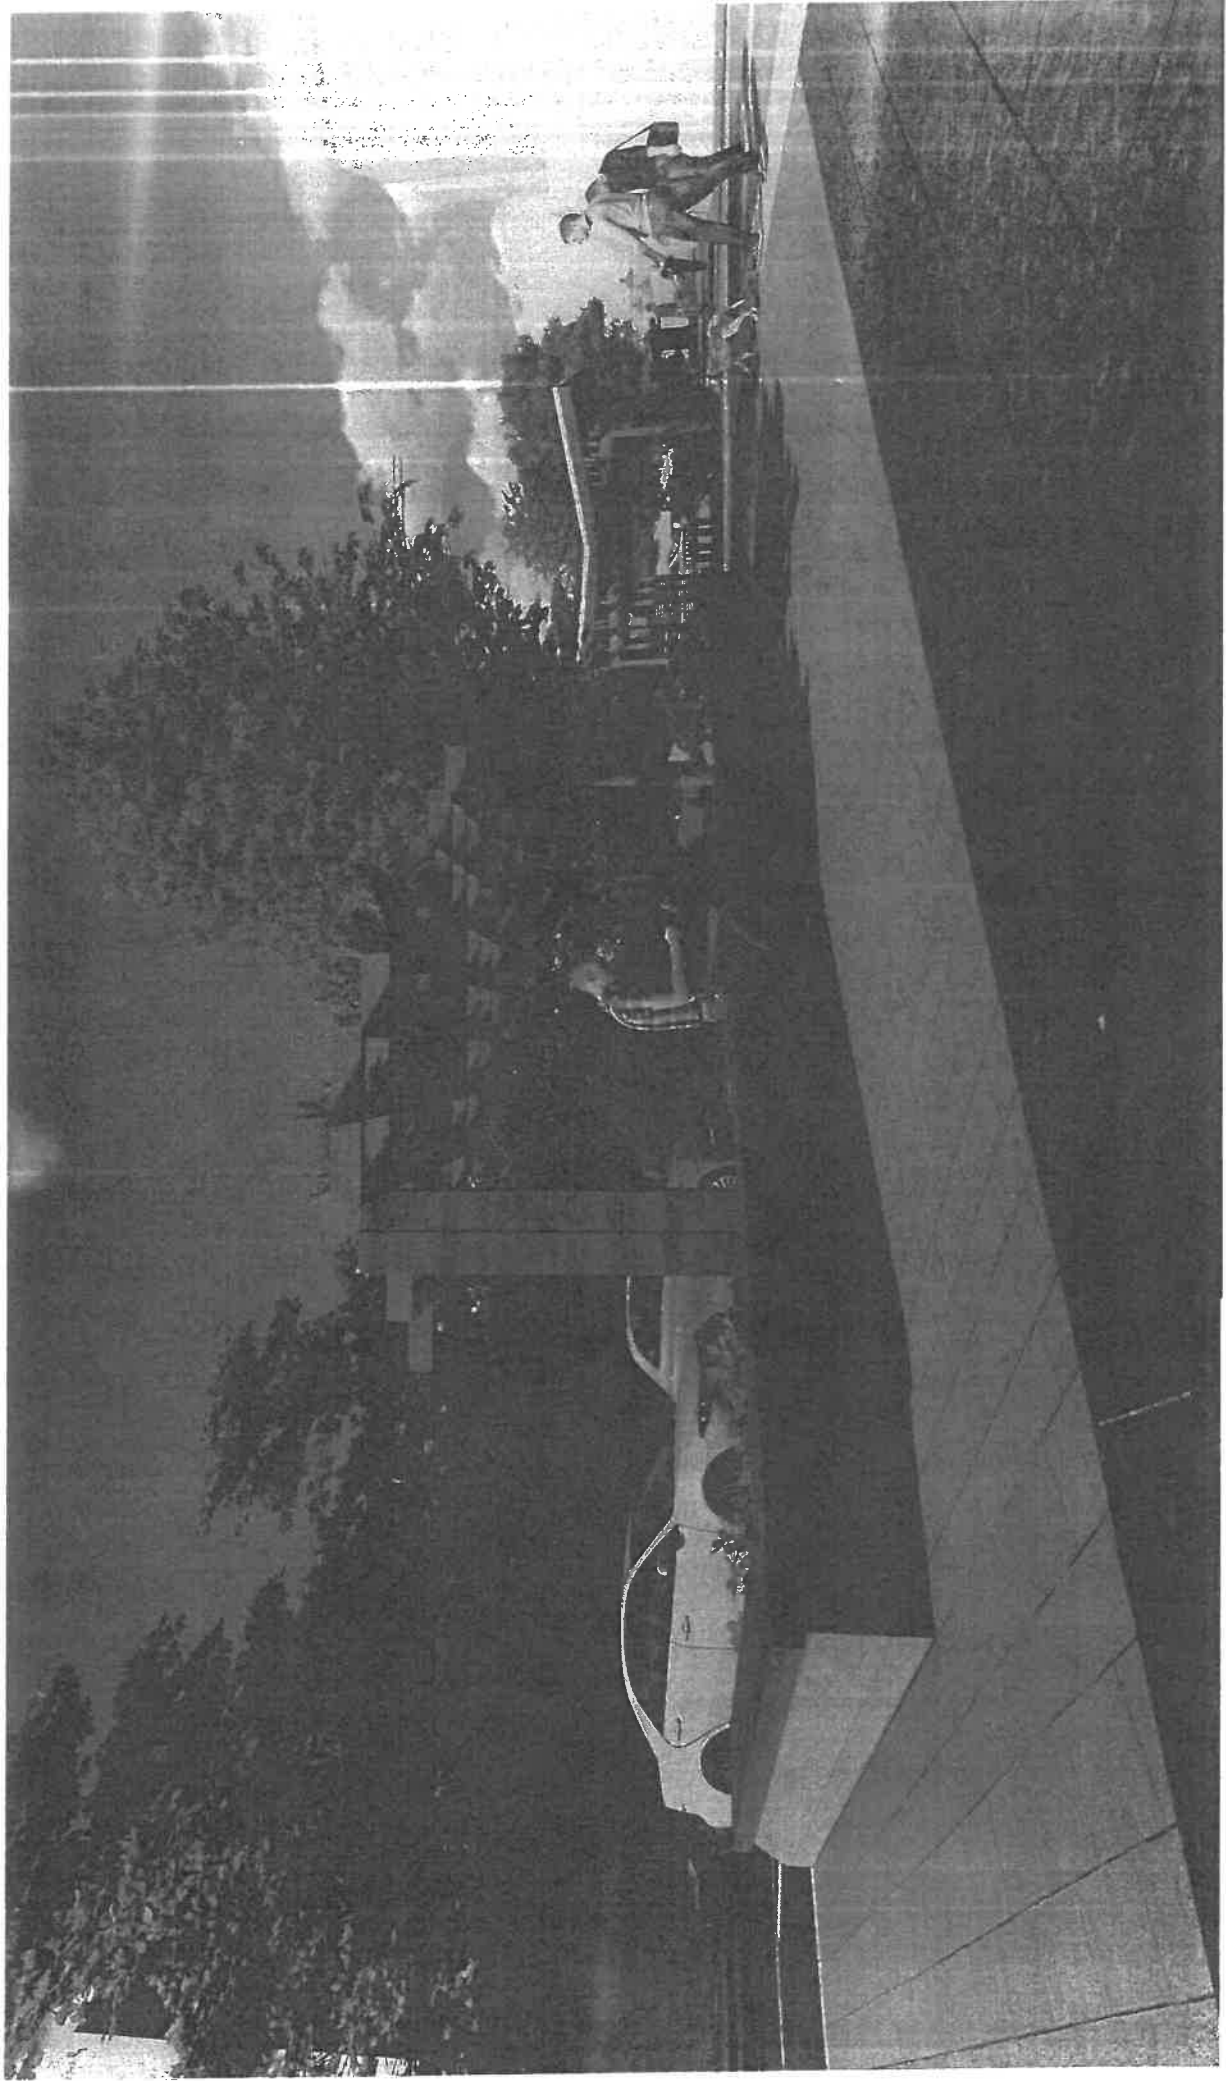


object 2 - banci lemn, object 4 - pergole lemn
PERSPECTIVA

objet 3
FOISOR LEMN

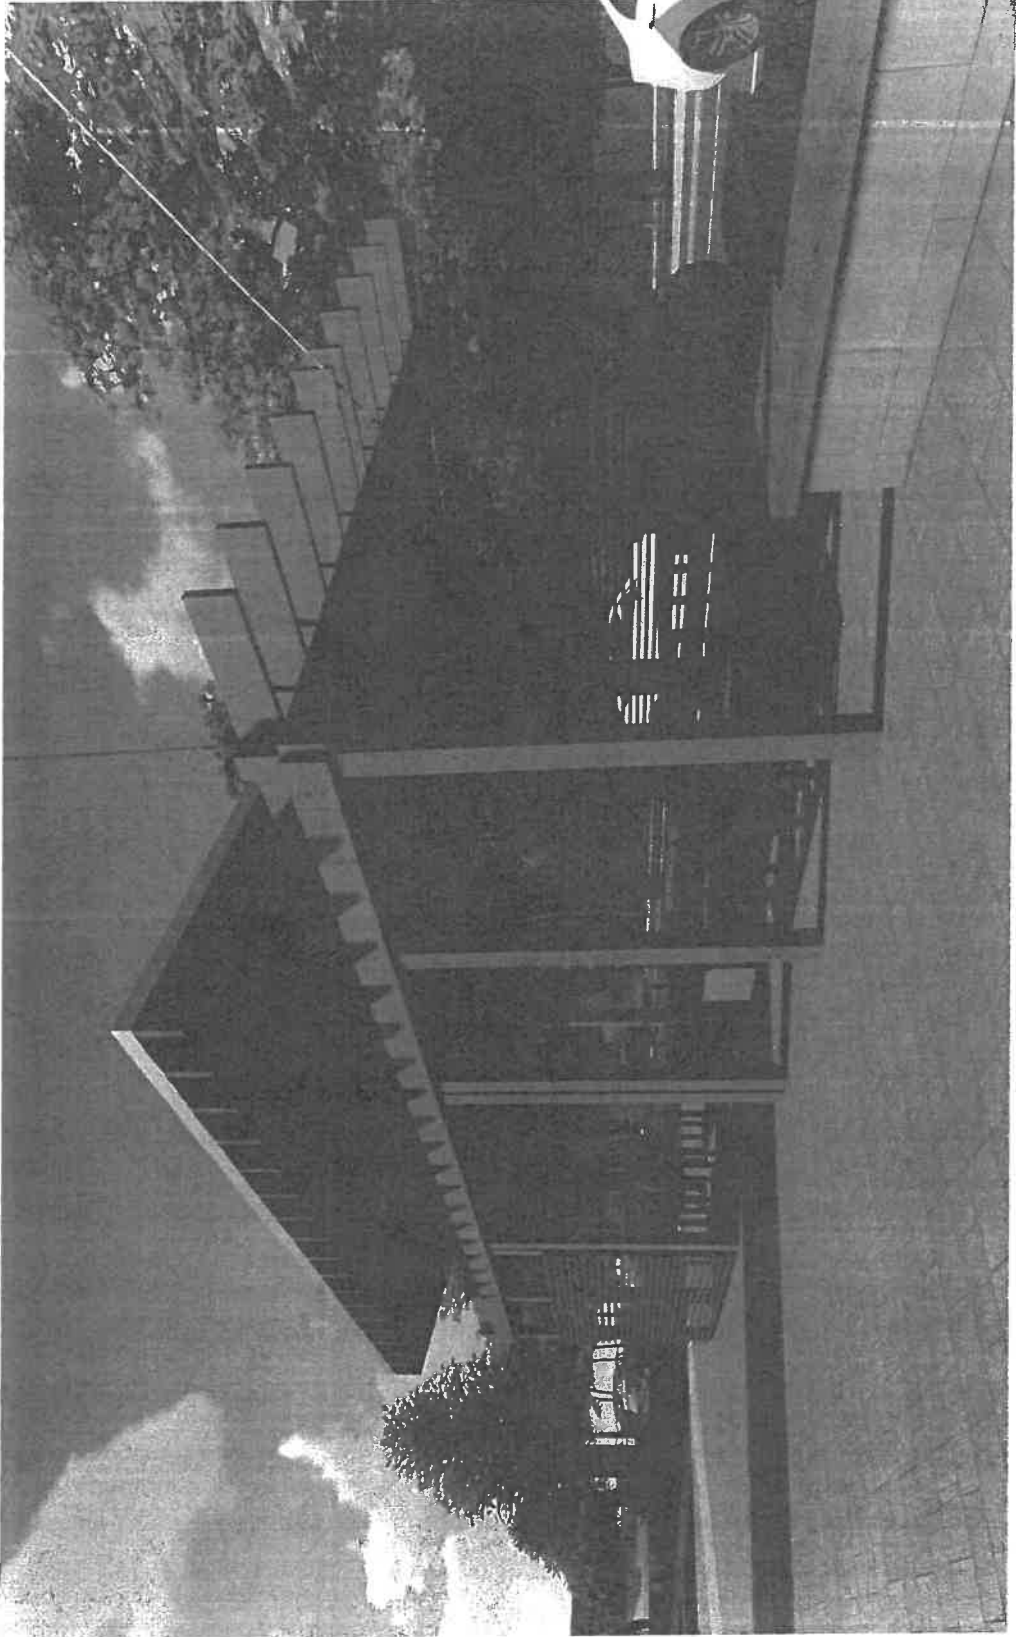

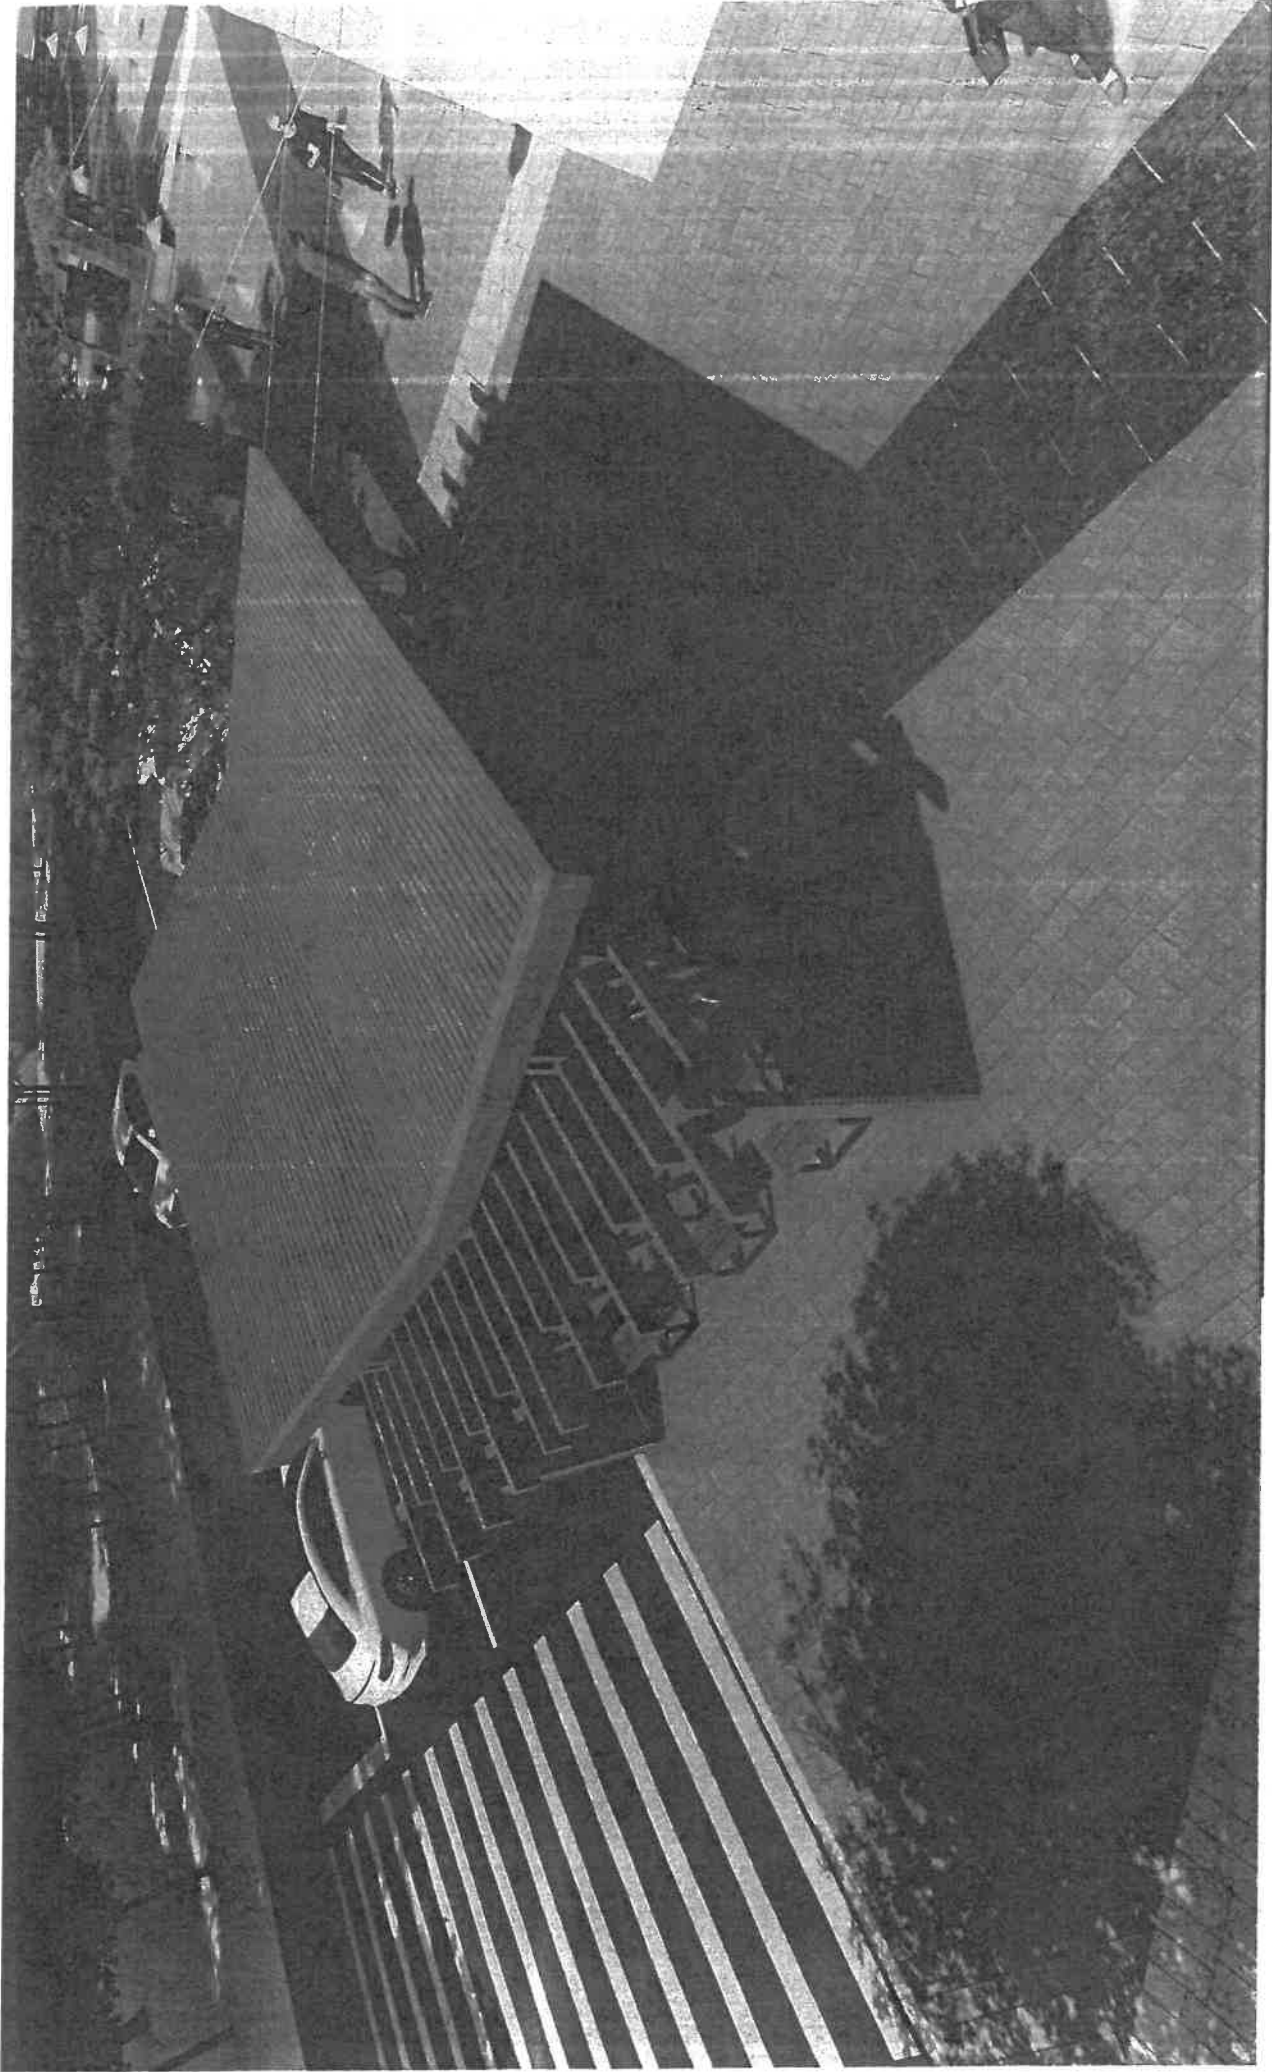



objet 3 - foisor lemn
PERSPECTIVA

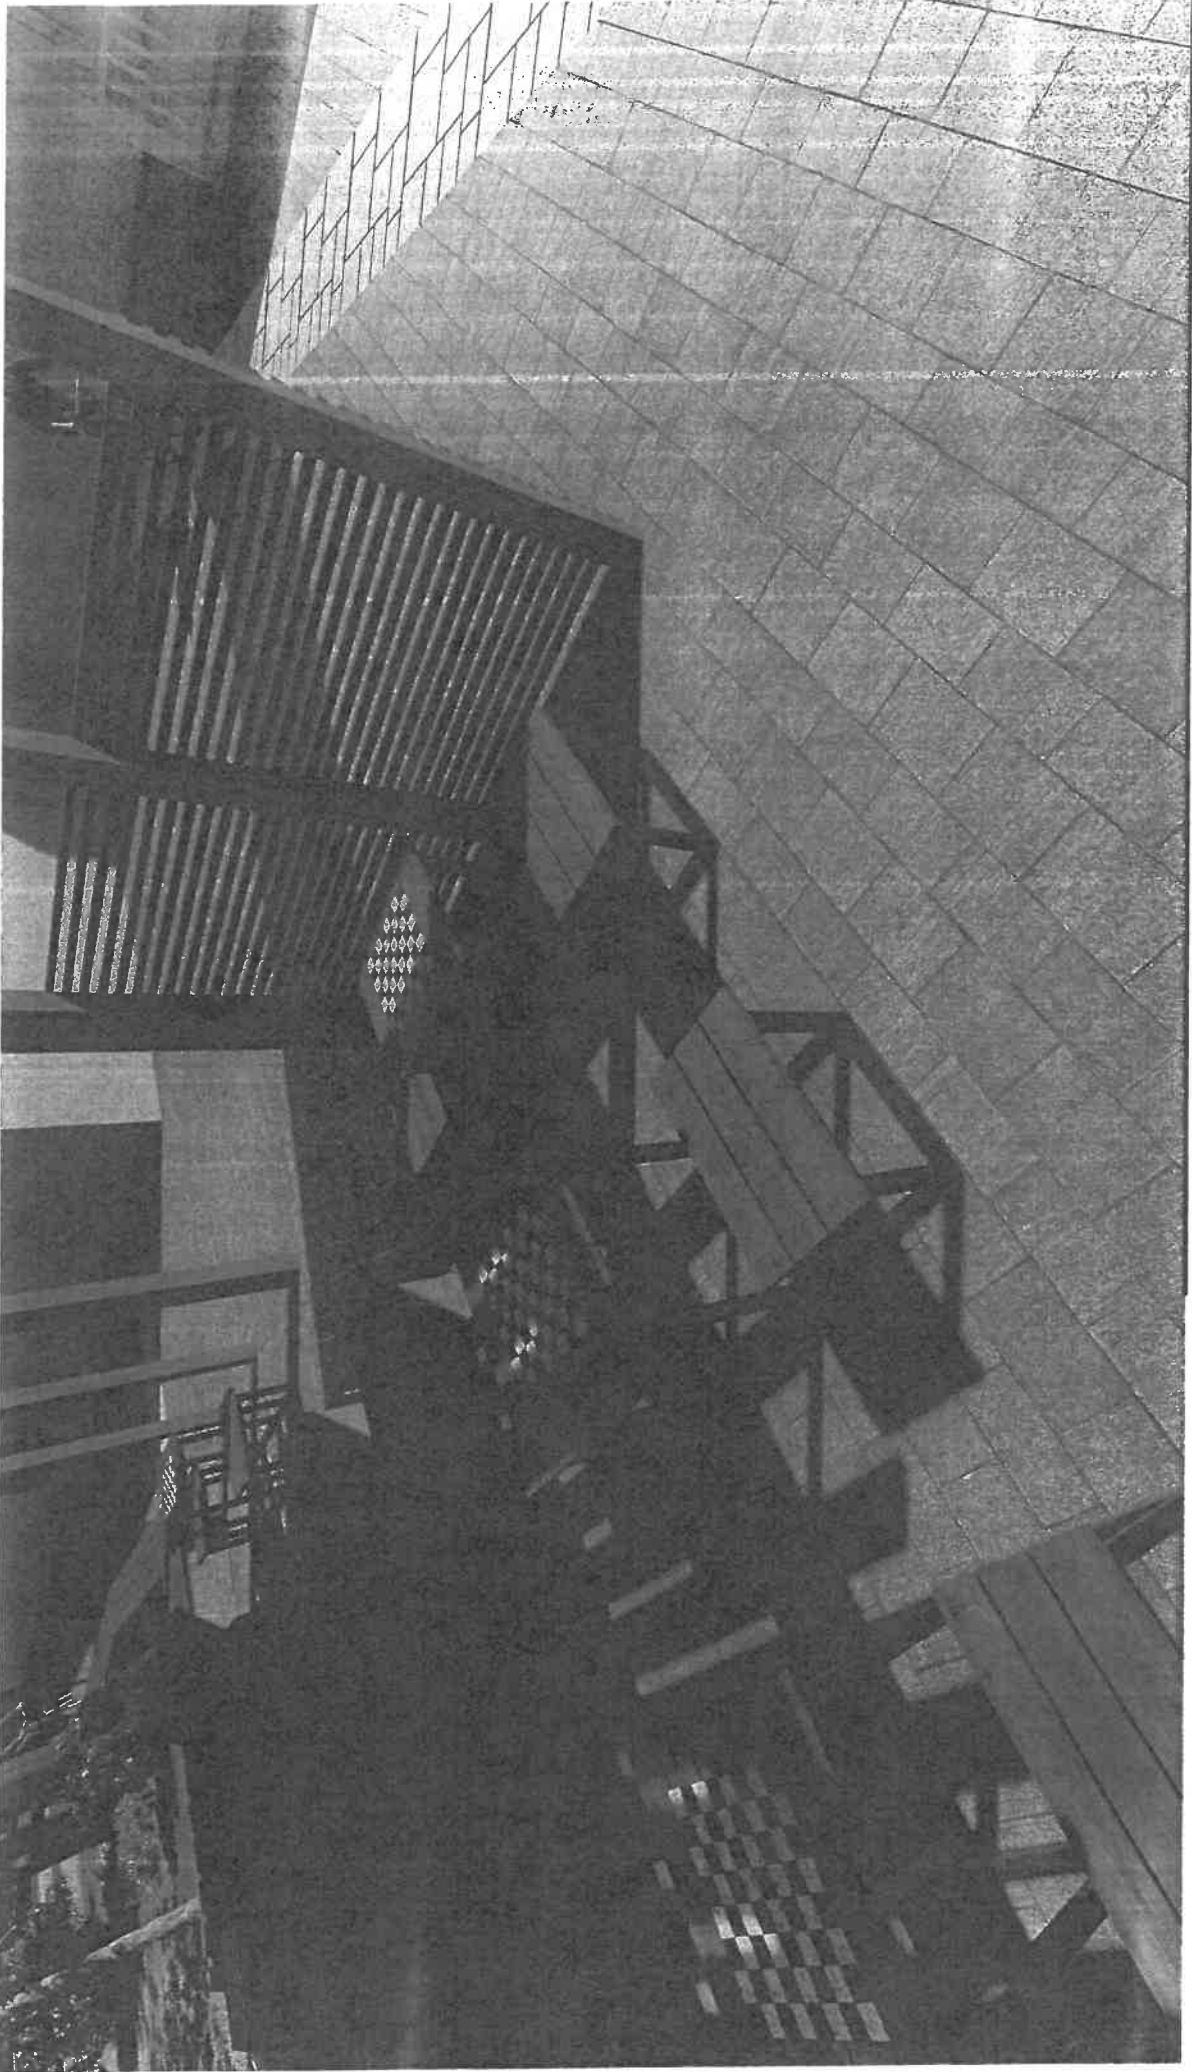


objet 3 - foisor lemn
PERSPECTIVA

objet 2
BANCI FIXE

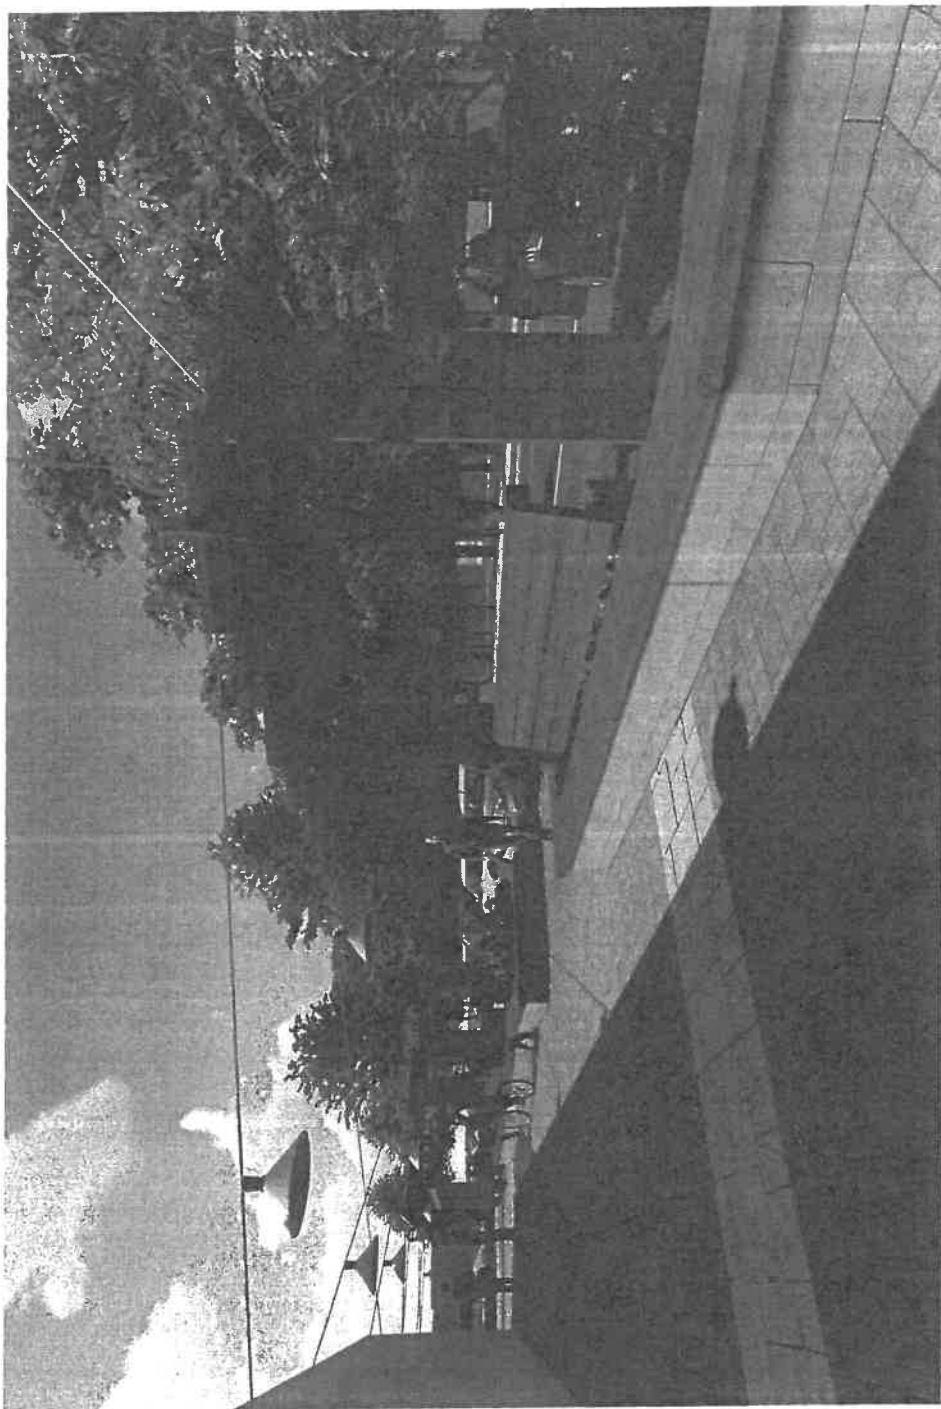

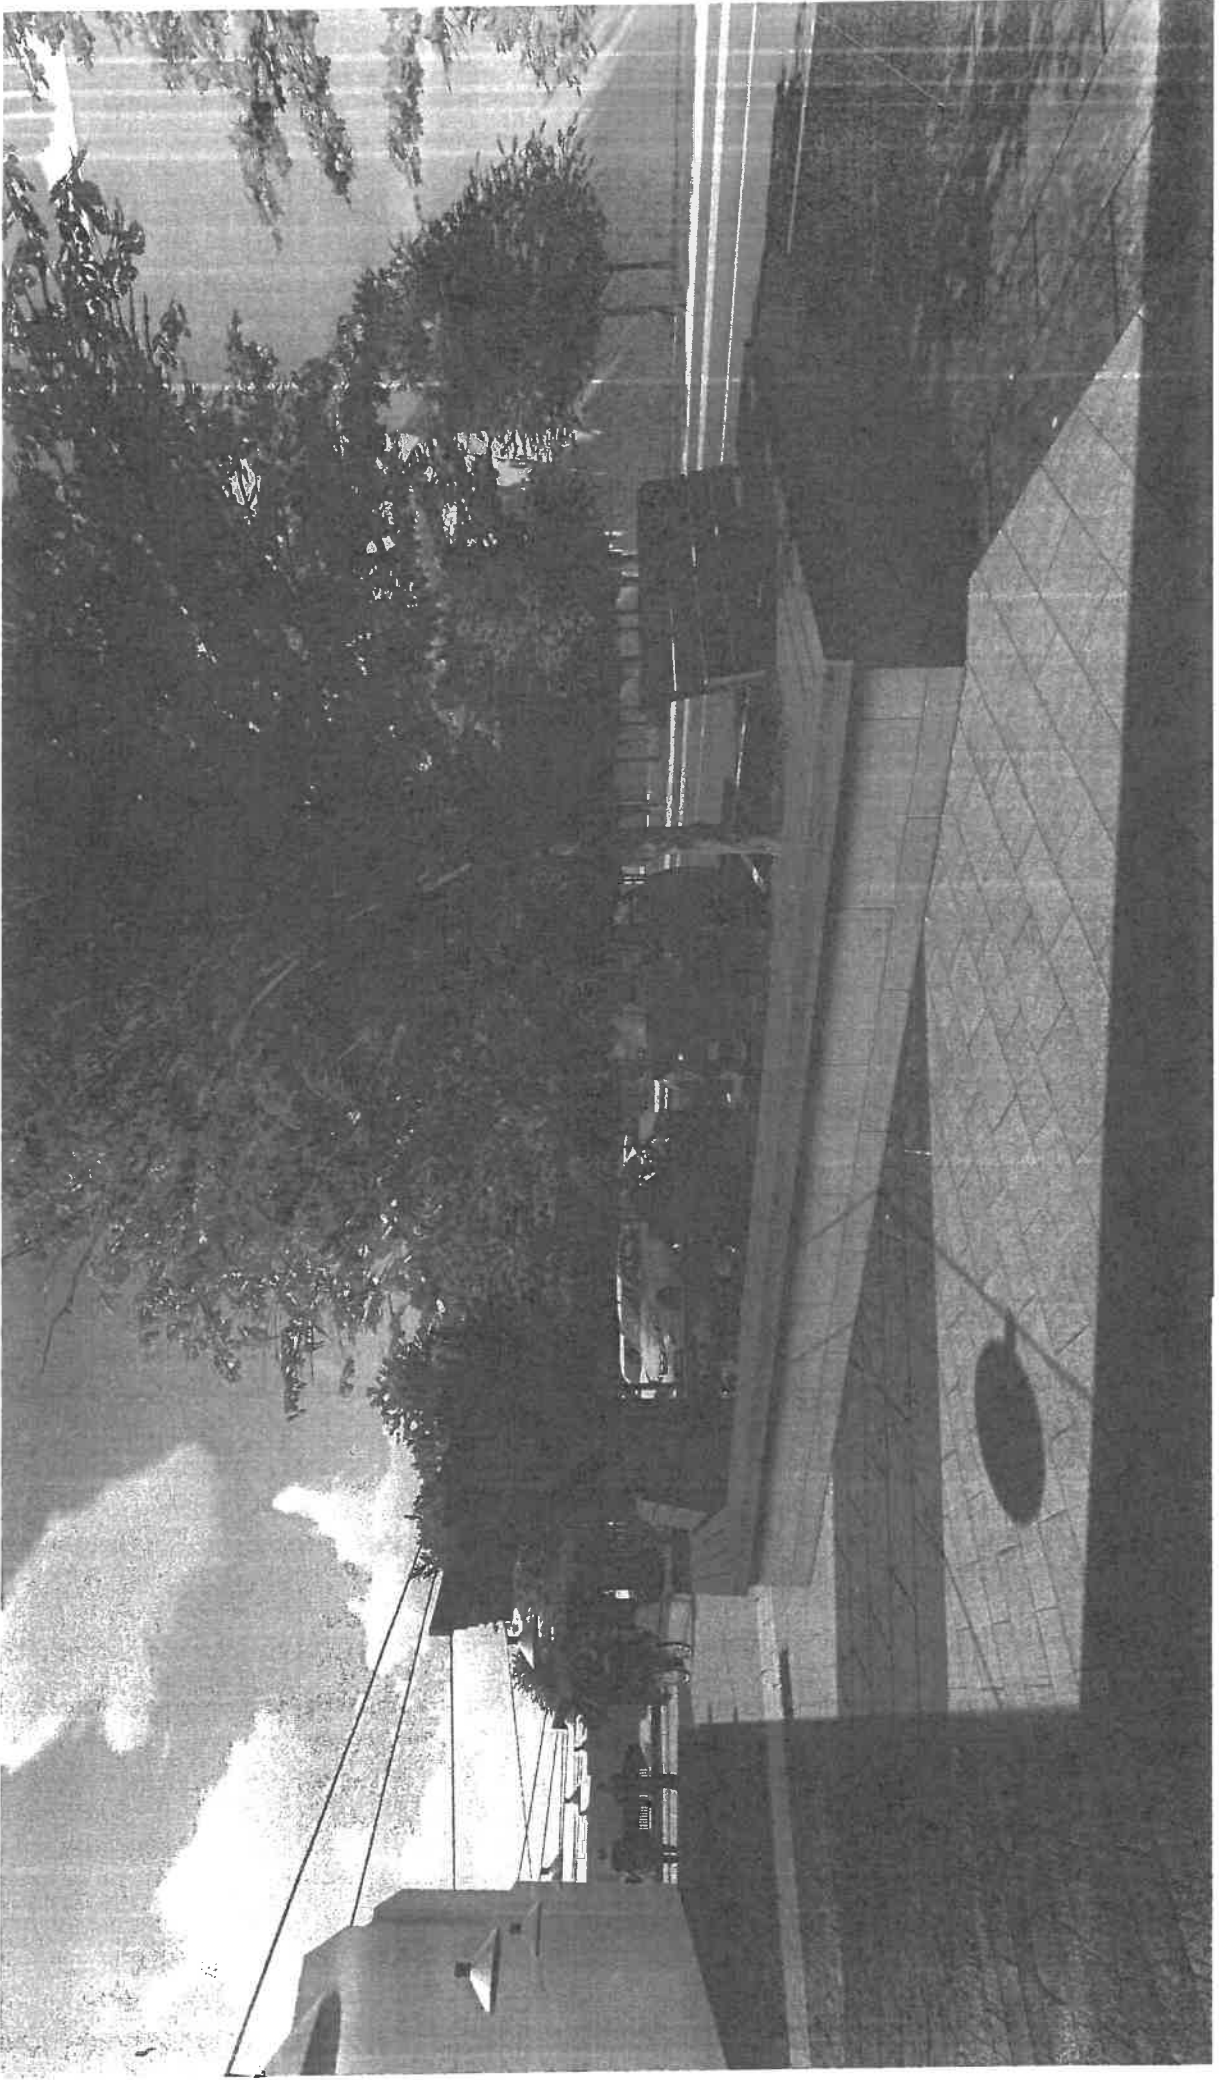



**object 2 - banci lemn, object 4 - pergole lemn
PERSPECTIVA**

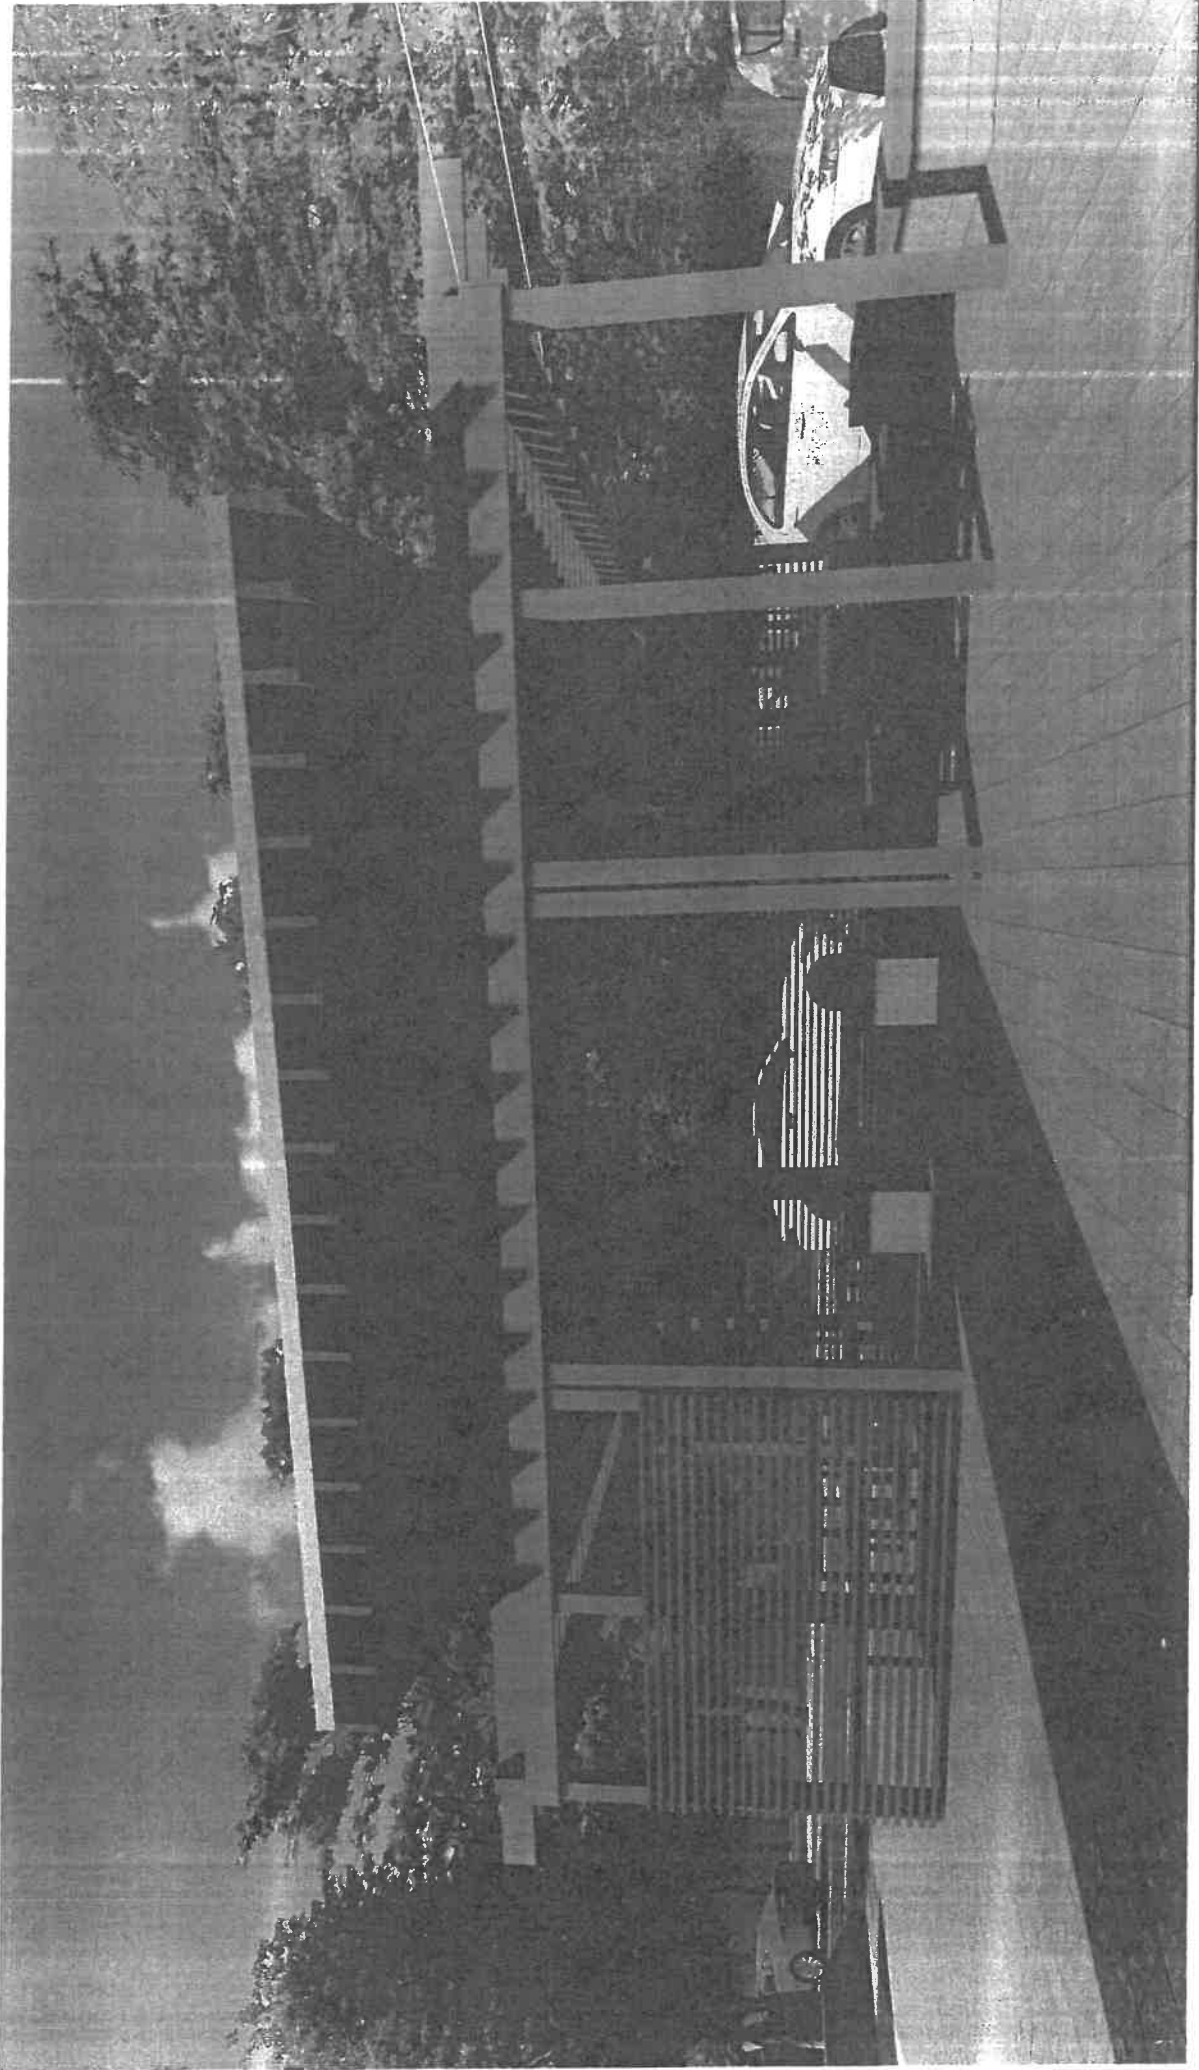


object 3 - foisor lemn
PERSPECTIVA

obiect 1
SISTEMATIZARE VERTICALA AMPLASAMENT

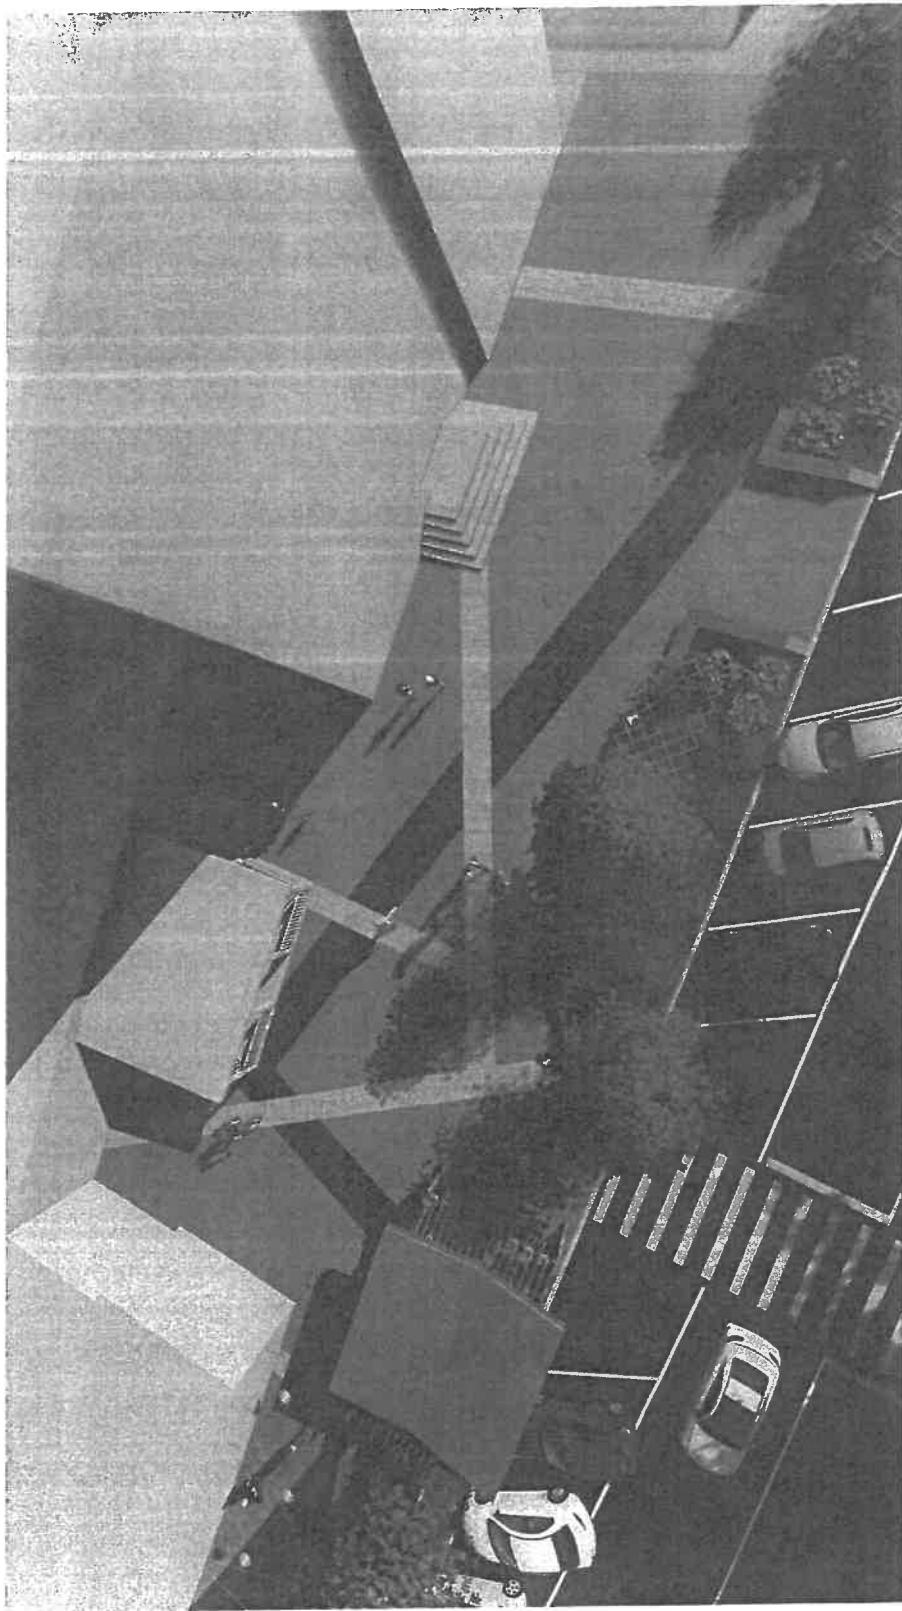

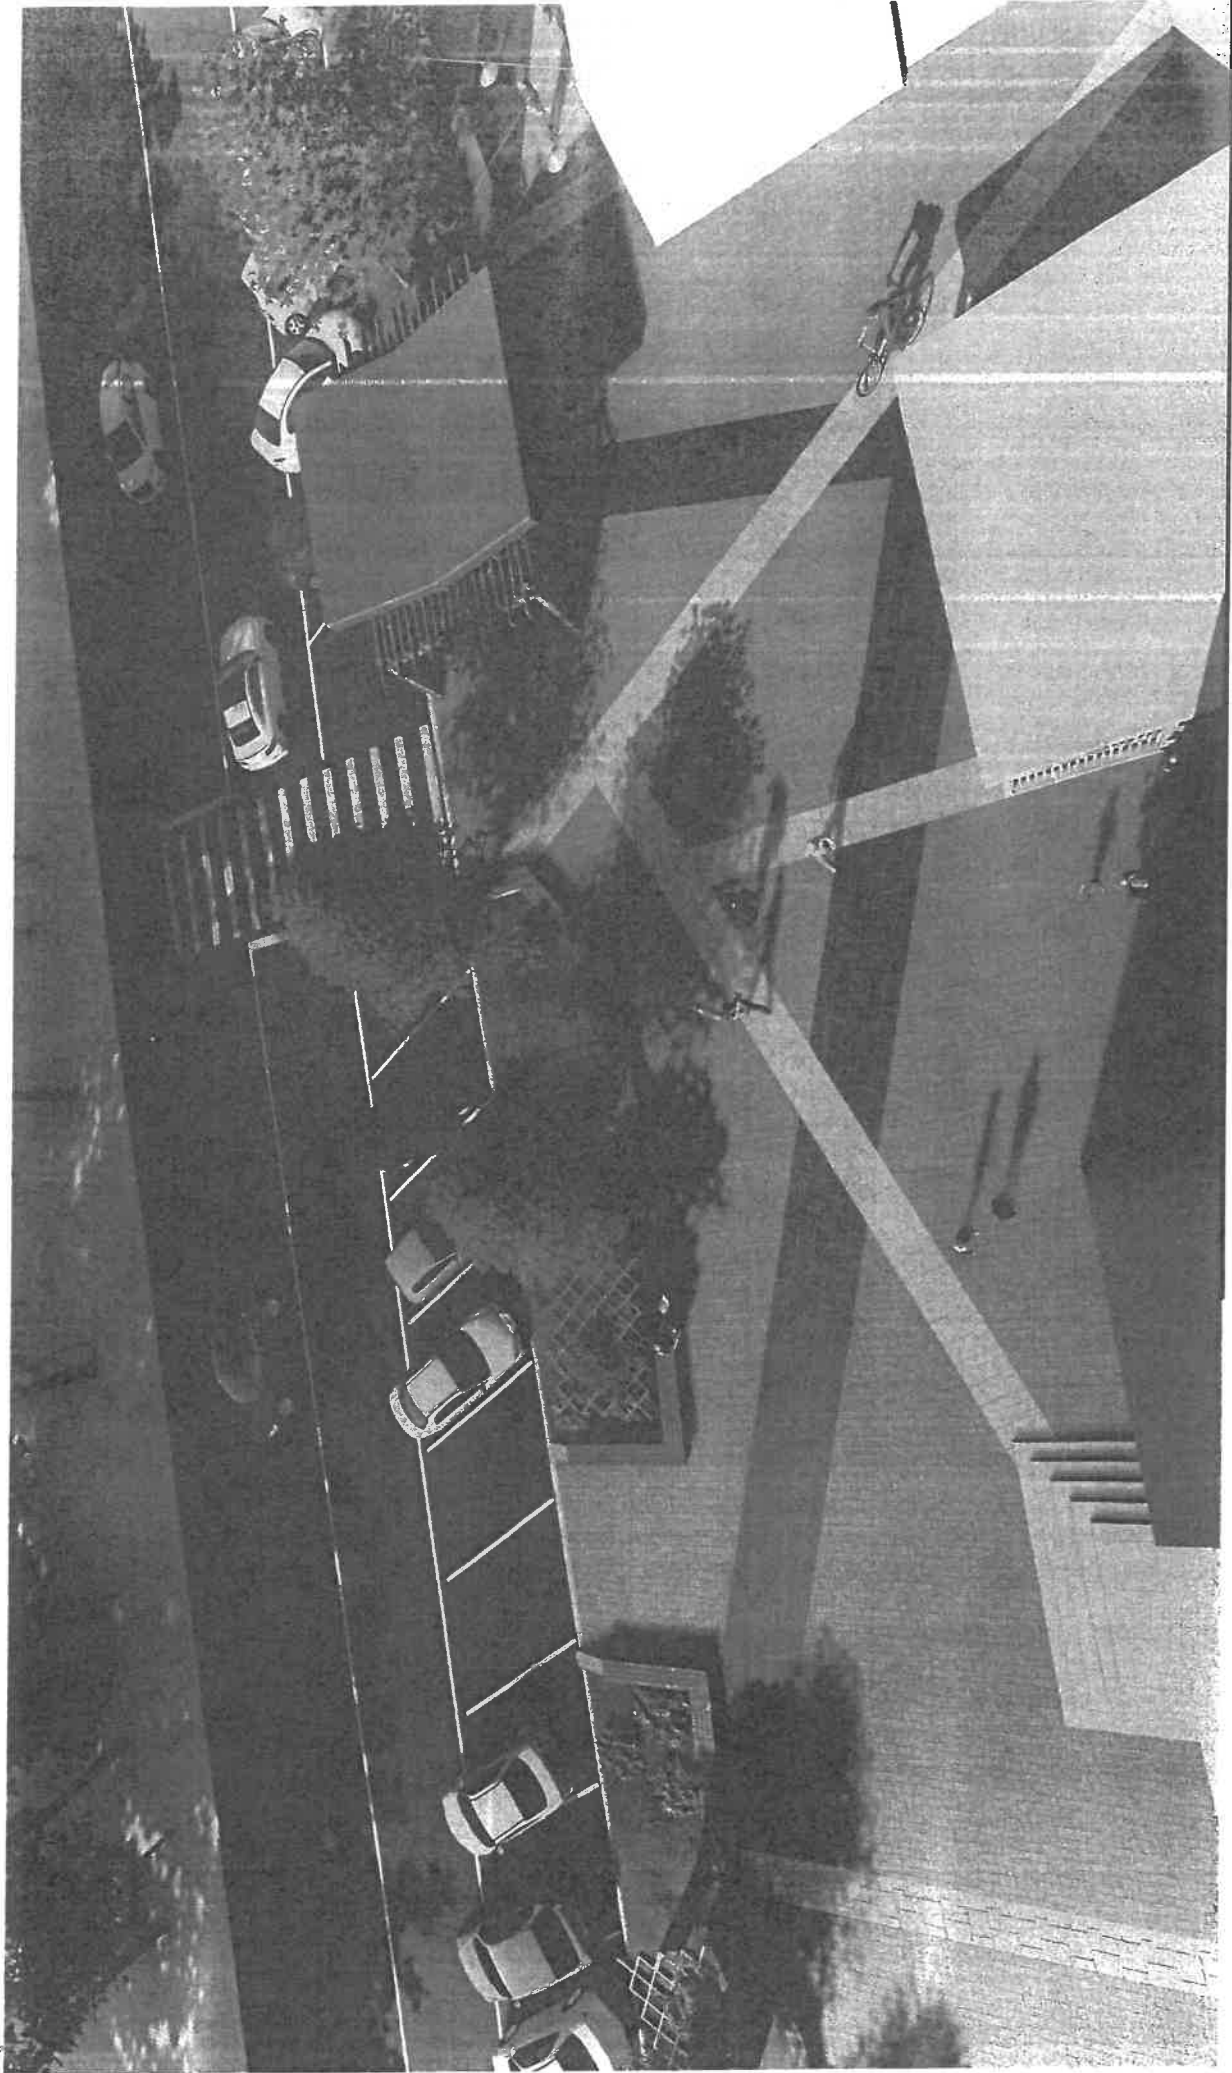

obiect 1 - sistematizare verticala
PERSPECTIVA

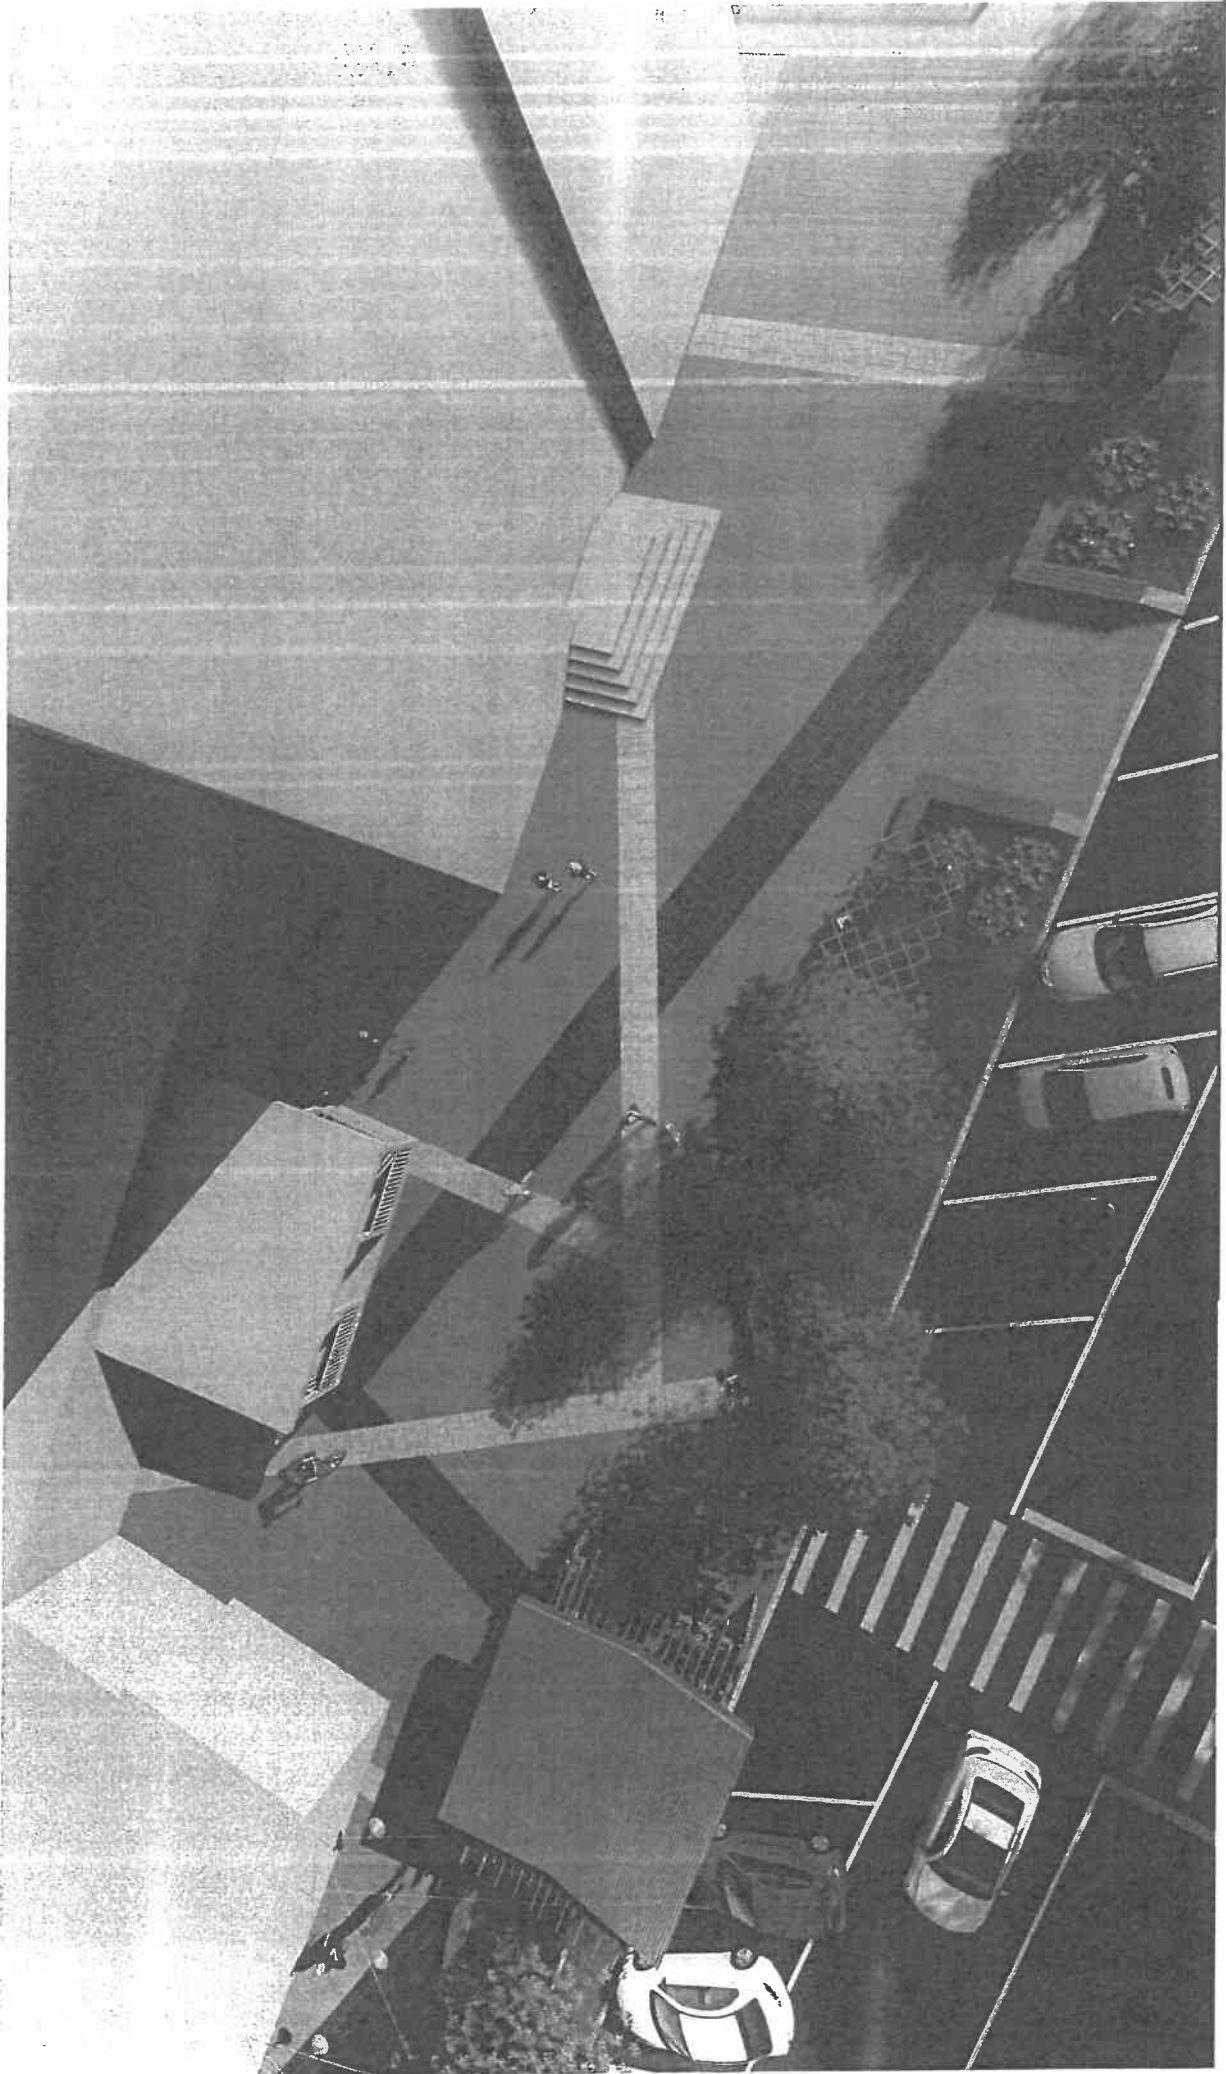

obiect 1 - sistematizare verticala
PERSPECTIVA