



ROMÂNIA  
JUDEȚUL SUCEAVA  
MUNICIPIUL RĂDĂUȚI  
CONSILIUL LOCAL



**HOTĂRÂRE**

**privind aprobarea amplasării pe domeniul public al Municipiului Rădăuți a două panouri  
pentru afișare temporară a lucrării SV – CL – 07 Rădăuți**

Consiliul local al municipiului Rădăuți, județul Suceava,  
Având în vedere:

- Referatul de aprobare al primarului municipiului Rădăuți, Bogdan-Andrei Loghin, înregistrat sub nr. 99107/27.10.2023;
- Raportul de specialitate al Direcției Arhitectului Șef înregistrat sub nr. 99107/27.10.2023;
- Avizele comisiilor de specialitate din cadrul Consiliului Local Rădăuți nr. 99111/30.10.2023 și 99113/30.10.2023;
- Adresa SC NESS PROIECT EUROPE SRL înregistrată la Primăria municipiului Rădăuți sub nr. 14218/24.08.2023;
- Certificatul de urbanism nr. 472/30.08.2023;
- Procesul verbal privind amplasarea panourilor temporare – Contract de execuție lucrări Sv-CL-07;
- Prevederile Părții a V – a, titlul I din O.U.G. nr. 57/2019 privind Codul administrativ, cu modificările și completările ulterioare;
- H.G.R. nr. 1357/2001 privind atestarea domeniului public al județului Suceava, Anexa 5-Inventarul bunurilor care aparțin domeniului public al municipiului Rădăuți;

În conformitate cu prevederile art. 129 alin. (2) lit. c), art. 139 alin. (3) lit. g), art. 196 alin. (1) lit. a) din O.U.G. nr. 57/2019 privind Codul administrativ,

**HOTĂRĂȘTE:**

**Art. 1.** Se aprobă amplasarea a două panouri pentru afișarea temporară a lucrării SV – CL – 07 Rădăuți, conform procesului verbal încheiat în data de 18.07.2023, respectiv pe strada Comandor Dan Ghica Cucerca (la intersecție cu strada Recoltei) și în Parcarea centrală a municipiului Rădăuți, suprafețele de teren identificate conform documentației prevăzute în **Anexa** ce face parte integrantă din prezenta hotărâre.

**Art. 2.** Cu ducerea la îndeplinire a prezentei se încredințează Primarul municipiului Rădăuți, prin Direcția Arhitectului Șef din cadrul aparatului de specialitate al primarului.

Președinte de ședință,  
Consilier local  
Florin-Eugen UNGUREAN




Contrasemnează pentru legalitate,  
Secretar general al municipiului,  
Marinică SOFRONI

Rădăuți, 31.10.2023  
Nr. 277

SC KISS PROIECT EUROPE SRL PROIECT  
PROIECT SI-CL-07. Rădăuți

Soluția constructivă "PANOU PUBLICITAR  
3.00

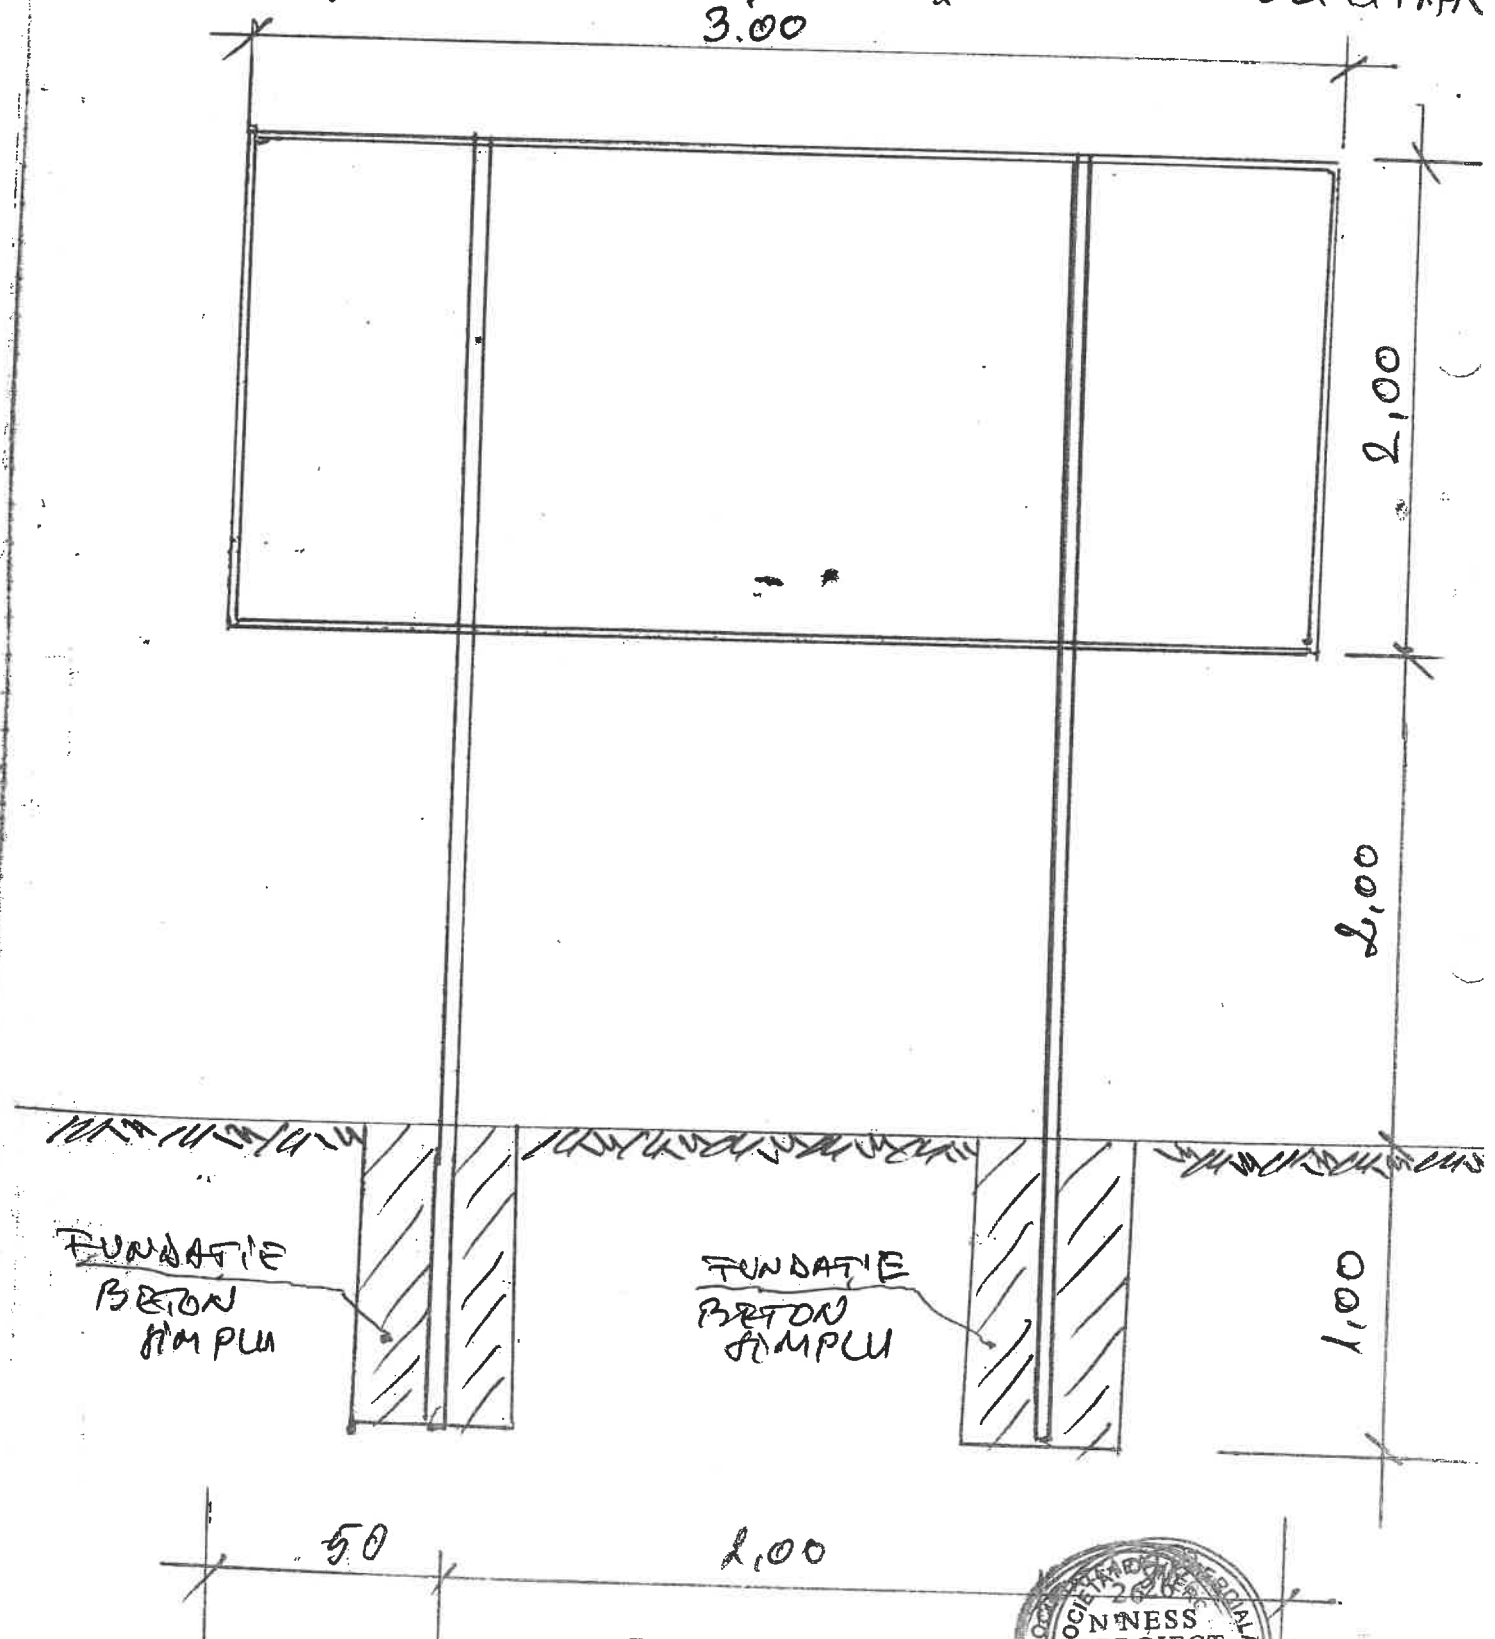

KISS PROIECT EUROPE



ai  
PUBLICE  
TEZIȘTERIA  
TEMPULUL  
EVREIESC  
Str. Putnei  
Str. Ion Nistor  
Str. Piata Unirii  
Str. Piata Unirii  
Str. Piata Unirii  
Str. Piata Unirii  
Str. Libertatii  
Aleea Primăverii  
Str. Libertatii  
Pietrarilor  
on Creanga

CASA GERMANA


Str. Piata Unirii  
Str. Pompierilor

Toplita

Parcul Central

SC NEST PROIECT EUROPE

Adresa: Tuluy

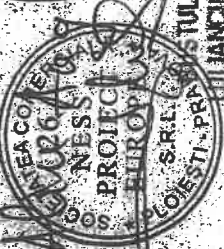


Amplasament actual panou publicitar ACET



+

2

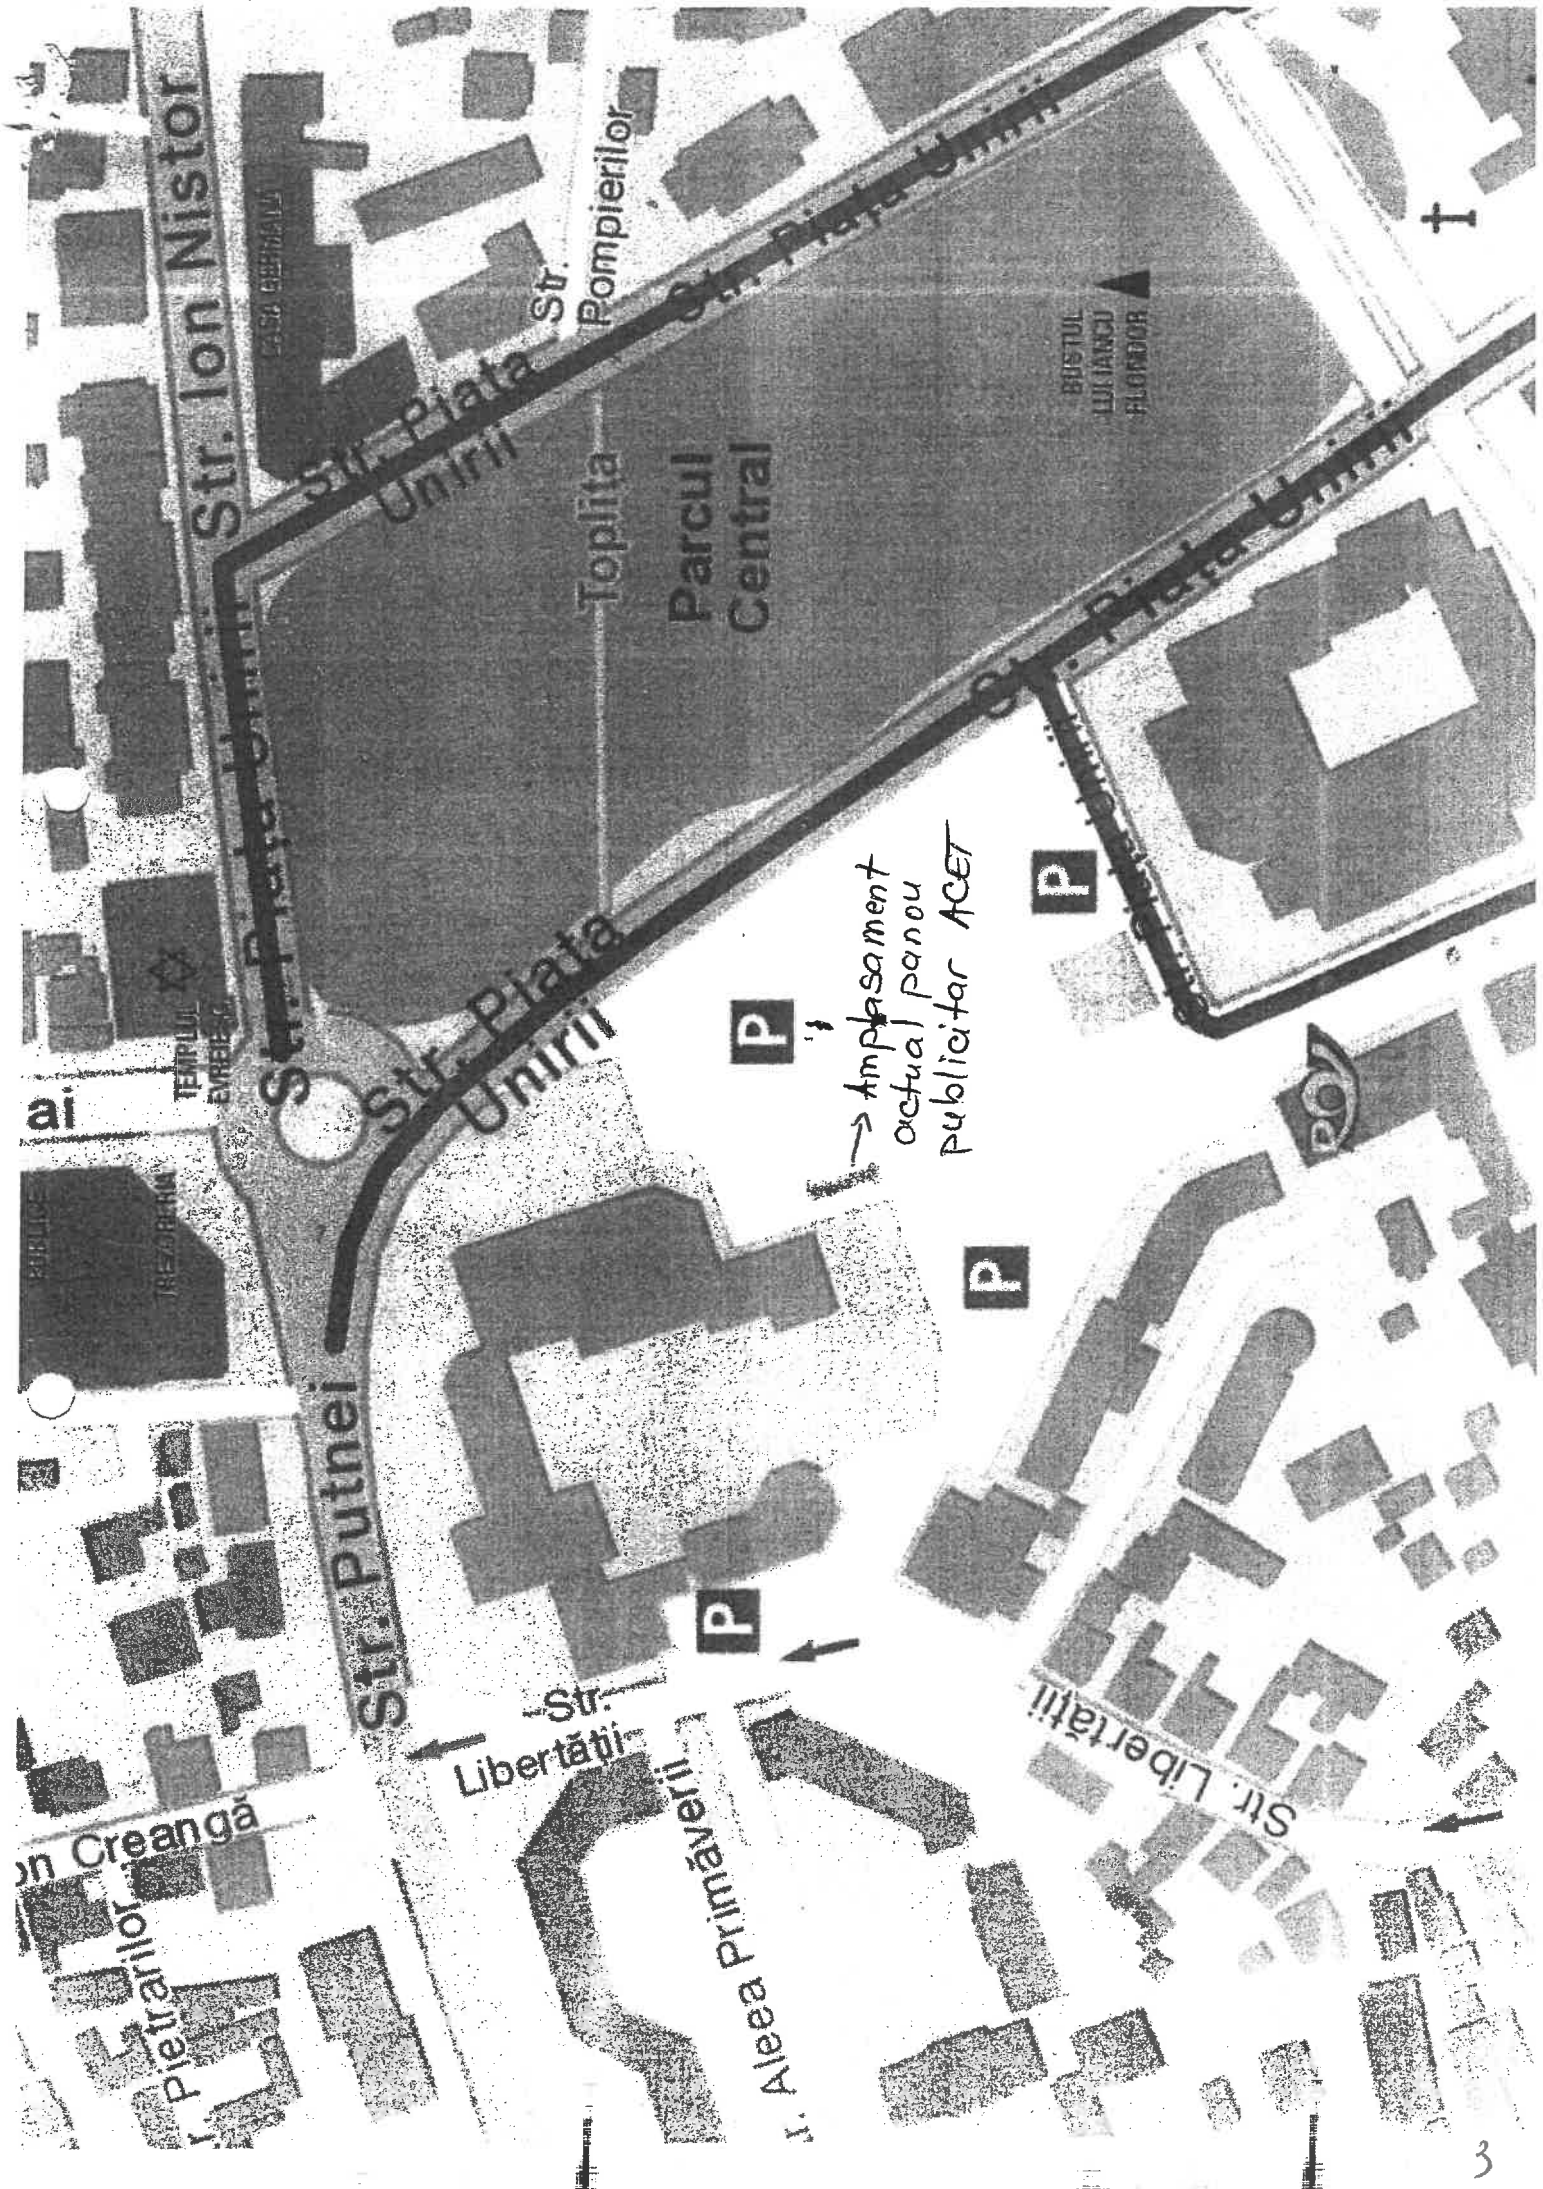

Str. Ion Nistor

Str. Piata Unirii

Str. Pompierilor

Toplita  
Parcul Central

BUSTUL  
LUI IANCU  
FLORESCU

ai

TEMPLIU  
EVREESC

Str. Piata Unirii

P

→ Amplasament  
actual panou  
publicitar ACET

P

P

Str. Putnei

P

Str. Libertatii

Str. Creanga


Str. Pietrarilor

Str. Alaea Primaverii

Str. Libertatii

SE NNESS PROIECT EUROPE SRL PROIECT  
PROIECT SI-CL-07 ROADWITI

Schita constructiva "PANOU PUBLICITAR  
3.00


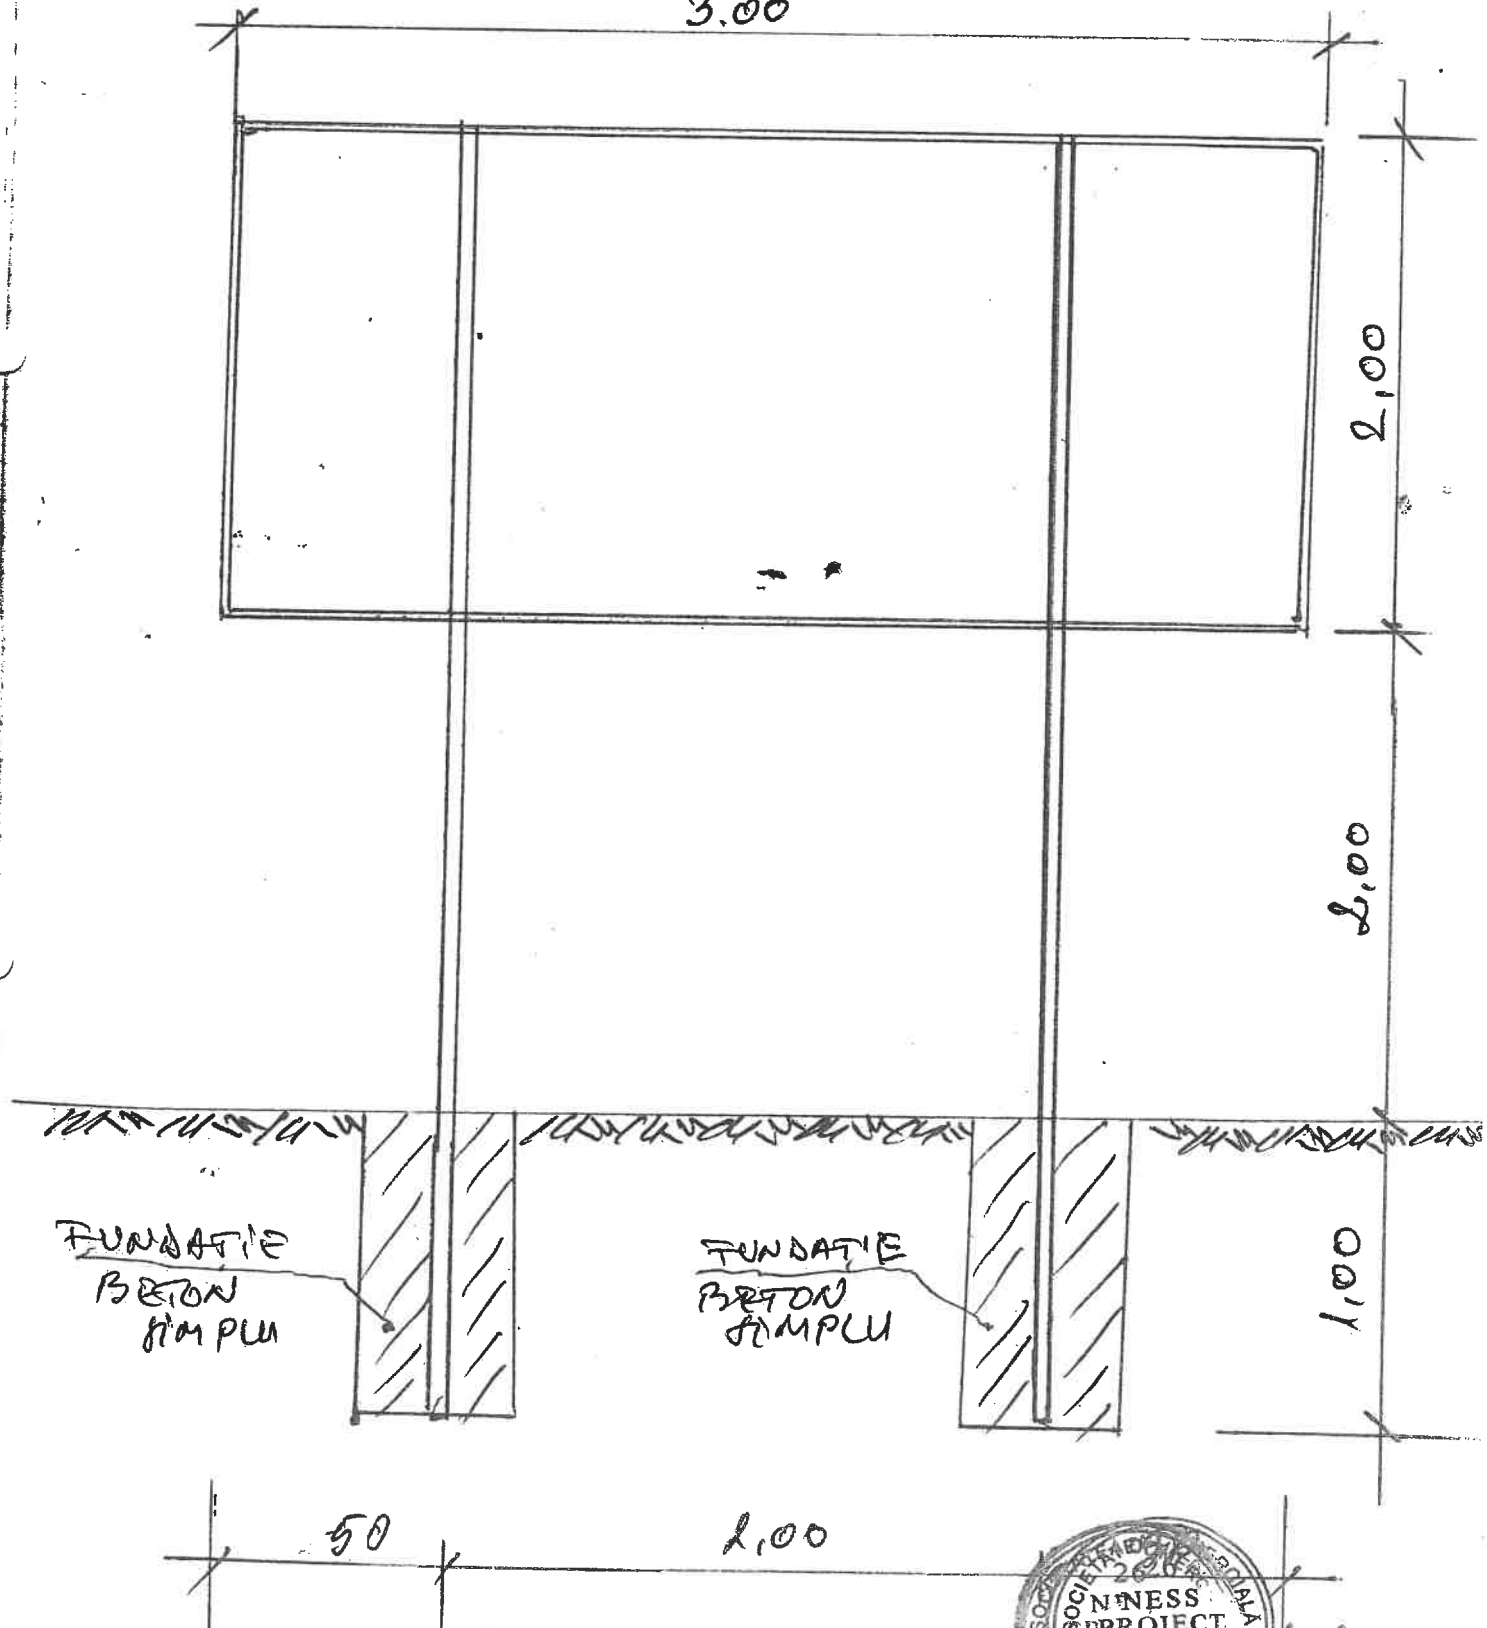


NNESS PROIECT EUROPE



Cules 4

POSITIONARE PANOURI  
 TEMPORARE DE  
 INFORMARE SAU TIER

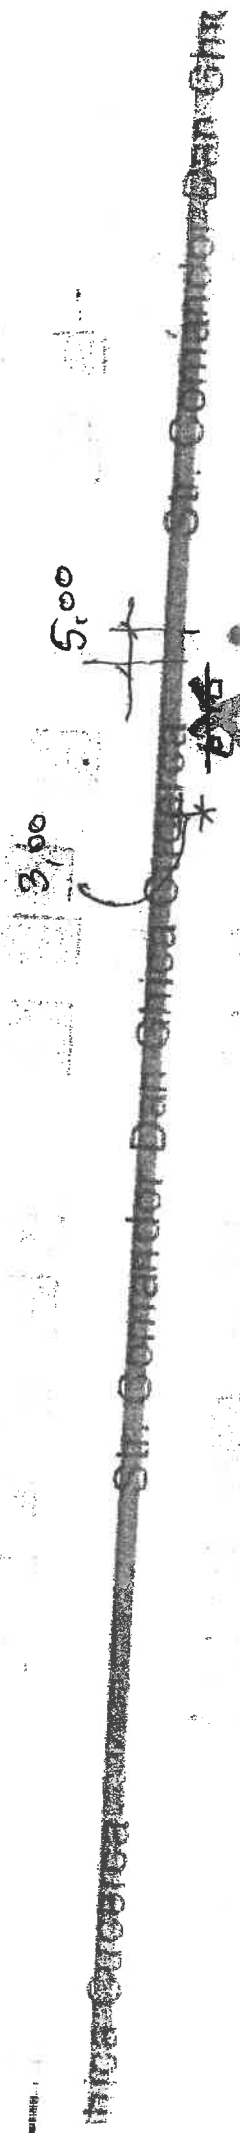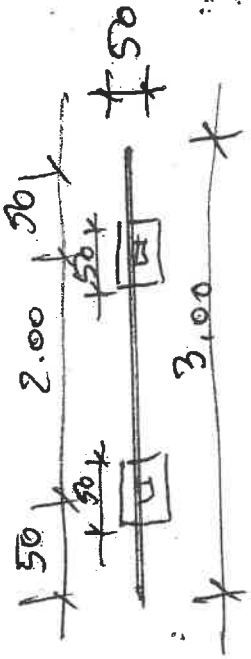

en Botezat

Str. Eugen Botezat

Str. Vladimir  
 Trebici

Str. Recoltei  
 Plugarilor

Str. Comandor Dan Gheorghe  
 se NESS PROIECT EUROPE  
 Alina Augustina





13.08.2023 / 08.08.2023

Str. Eugen Botezat  
Str. Trebici  
Str. Vladimir  
Str. Recoltei  
Str. Plugariilor

Președinte de ședință,  
Consilier local  
EUGEN UNGUREANU



Secretar al municipiului,  
Marinica SOFIONI

jen Botezat