



ROMÂNIA
JUDEȚUL SUCEAVA
MUNICIPIUL RĂDĂUȚI
CONSILIUL LOCAL



HOTĂRĂRE

privind aprobarea dreptului de uz și servitute cu titlul gratuit către SC ACET SA Suceava, de trecere subterană pe terenul aparținând domeniului public al municipiului Rădăuți, județul Suceava pentru racord canalizare a imobilului-clădire existentă tip- D+P, situată în str. Piața Unirii, nr. 31C, municipiul Rădăuți, județul Suceava, proprietate personală a
„, prin

Consiliul Local al municipiului Rădăuți, județul Suceava;

Având în vedere:

- referatul de aprobare al domnului primar al municipiului Rădăuți, Loghin Bogdan-Andrei, înregistrat cu nr. 99144/16.11.2023;
- raportul compartimentului de resort din cadrul Primăriei municipiului Rădăuți, înregistrat cu nr. 99144/16.11.2023;
- avizul comisiei de specialitate din cadrul Consiliului Local al municipiului Rădăuți, înregistrat cu nr. 99167/27.11.2023;
- referatul Direcției Tehnice din cadrul Primăriei Municipiului Rădăuți, înregistrat cu nr. 46316/15.11.2023;
- solicitarea numite „, prin înregistrată la Registratura Primăriei Municipiului Rădăuți sub nr.19098/13.11.2023;
- certificatul de urbanism nr. 322/09.10.2023;
- Prevederile art. 27 alin. 2 lit. a) din Legea nr. 241/2006 a serviciului de alimentare cu apă și canalizare, cu modificările și completările ulterioare.
- Amendamentul formulat de către dl viceprimar, Țarevici Cezar Ciprian, în ședința ordinară din data de 27.11.2023;

În temeiul dispozițiilor art. 129 alin. (1), alin. (2) lit. c), art. 139 alin. (3) lit. g) din O.U.G. nr. 57/2019 privind Codul administrativ,

HOTĂRĂȘTE:

Art. 1 (1) Se aprobă dreptul de uz și servitute cu titlul gratuit de trecere subterană pentru racord canalizare către SC ACET SA Suceava, în lungime totală de 21 m, pe terenul aparținând domeniului public al municipiului Rădăuți, județul Suceava, în vederea executării lucrărilor de racordare la canalizare a imobilului - **clădire existentă tip- D+P**, proprietate personală a „, prin situat în str. Piața Unirii,

nr. 31C, municipiul Rădăuți, județul Suceava, identificat cadastral cu nr. 31563 înscris în cartea funciară nr. 31563, conform **Anexei** care face parte integrantă din prezenta hotărâre.

(2) Lucrările privind racordarea la canalizare a imobilului identificat la alin. (1) vor putea fi executate începând cu luna aprilie a anului 2024.

Art. 2 Se acordă către SC ACET SA Suceava, dreptul de acces gratuit la traseul racordului apă potabilă și racordului de canalizare pentru executarea lucrărilor și dreptul de acces gratuit la racordul de apă și racordul de canalizare cu ocazia intervențiilor pentru retehnologizări, reparații, revizii și avarii cât și a executării lucrărilor de investiții, reabilitări, modernizări a bransamentului de apă.

Art. 3 Se pune în vedere constructorului să readucă terenul ocupat temporar pe durata executării lucrărilor la starea existentă inițial la data predării și să refacă împrejurimile în cazul în care acestea au fost afectate.

Art. 4 Primarul municipiului Rădăuți prin serviciile de specialitate vor duce la îndeplinire prevederile prezentei hotărâri.

Presedinte de sedință,

Consilier Local

Julian-Teodor VASILOSCHI

Radauti, 27.11.2023


Nr. 296



Contrasemnează pentru legalitate,
Secretar General Municipiu
Marinică SOFRONI

Anexa nr. _____ la HCL nr. 296/27.11.2023

și conține _____ pagini.

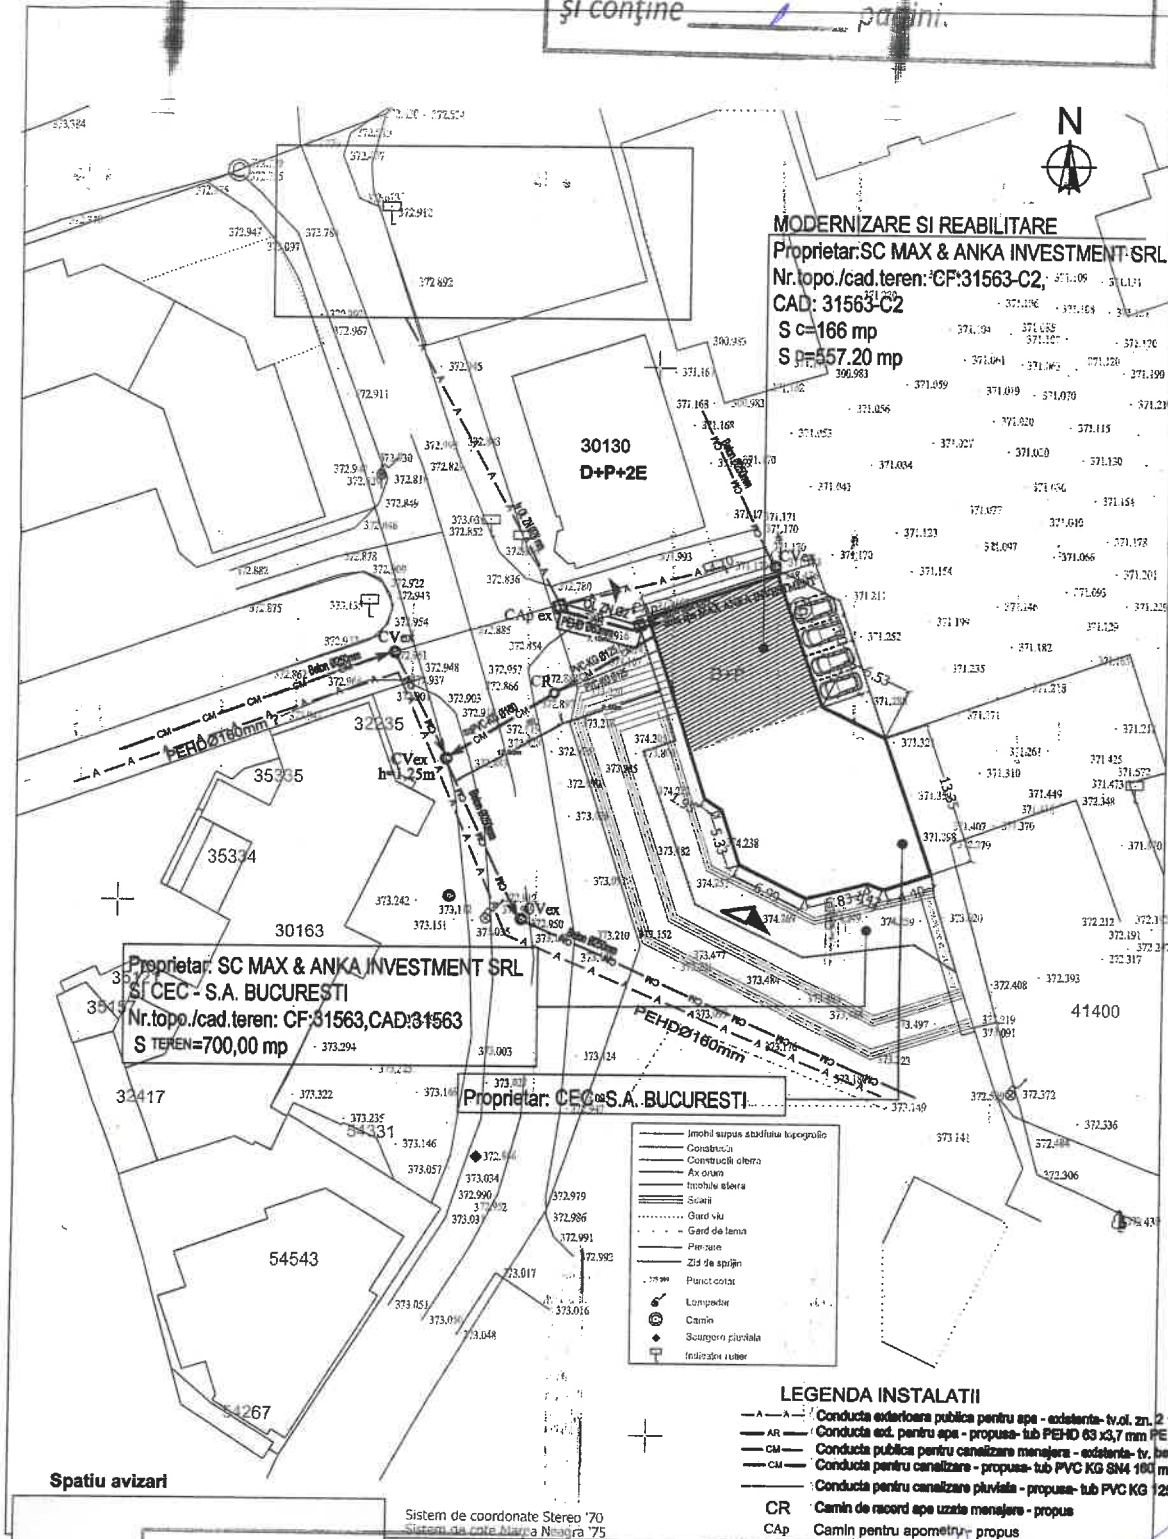

MODERNIZARE SI REABILITARE
 Proprietar: SC MAX & ANKA INVESTMENT SRL
 Nr.topo./cad.teren: CF:31563-C2;
 CAD: 31563-C2
 S c=166 mp
 S p=557.20 mp

Proprietar: SC MAX & ANKA INVESTMENT SRL
 si CEC - S.A. BUCURESTI
 Nr.topo./cad.teren: CF:31563,CAD:31563
 S TEREN=700,00 mp

Proprietar: CEC S.A. BUCURESTI

- Imobil supus stabilirii topografice
- Construcția
- Construcții altera
- Ax orna
- traseu electra
- Scari
- Gard viu
- Gard de lama
- Pier-pan
- Zid de sprijin
- Punct cotat
- Lampadar
- Camin
- Scurgere pluviala
- Indicador tuber

- LEGENDA INSTALATII**
- A — A — Conducta exteriora publica pentru apa - existenta - tv.ol. zn. 2 1/2"
 - AR — Conducta ext. pentru apa - propusa - tub PEHD 63 x3,7 mm PE 100 SDR 17 ; L=7,10
 - CM — Conducta publica pentru canalizare menajera - existenta - tv. beton 250 mm
 - CM — Conducta pentru canalizare - propusa - tub PVC KG SNA 100 mm L= 21,0 ml
 - — Conducta pentru canalizare pluviala - propusa - tub PVC KG 125 mm L= 8,5 ml
 - CR Camin de racord ape uzate menajera - propus
 - CAP Camin pentru apometrie - propus
 - Rigola apa pluviala - existenta

Spatiu avizari

Sistem de coordonate Stereo '70
 Sistem de cota Mare Neagra '75

Președinte de ședință,
 Consilier local
 IULIAN TEODOR VASZOSCU



Secretar al municipiului
 Marinică SC



VERIFICATOR	NUME	Samnatura	CERINTA	REFERAT/EXPERTIZA NR. / DATA
S.C. ASCI S.R.L. J 33/1322/2005 CUI 18032510 Str. Eudoxiu Humuzachi nr. 8, sc. E, et. 2, ap. 31 mun. Radauti, jud. Suceava, tel. 0732 381972				Titlu proiect: BRANSAMENT ALIMENTARE CU APA SI RACORD CANALIZARE Adresa: str. Piata Unirii nr.31C ,mun. Radauti jud.Sv
Proiectant	ing. P. Irimescu		Scara 1:500	PROIECT NR. 54.23.
Desenat	O. Dohotar		Data 2023	FAZA PT+Aviz ACET Plansa nr.
Beneficiar: SC MAX & ANKA INVESTMENTS SRL prin Prealpcan Ionu				Titlu plansa: PLAN DE SITUATIE BRANSAMENT APA SI RACORD CANAL H1