



HOTĂRÂRE

privind aprobarea dreptului de uz și servitute cu titlu gratuit către SC Delgaz-Grid SA, de trecere subterană pe terenul aparținând domeniului public al municipiului Rădăuți, județul Suceava pentru bransament electric subteran al imobilelor situate în str. Mărășești, nr. 19A, municipiul Rădăuți, județul Suceava, proprietate personală a numiților

Consiliul Local al municipiului Rădăuți, județul Suceava;
Având în vedere:

- referatul de aprobare al domnului primar al municipiului Rădăuți, LOGHIN Bogdan-Andrei, înregistrat cu nr. 99155/21.11.2023;
- raportul Direcției Arhitectului Șef din cadrul Primăriei municipiului Rădăuți, înregistrat cu nr. 99155/21.11.2023;
- avizul comisiei de specialitate din cadrul Consiliului Local al municipiului Rădăuți, înregistrat cu nr. 99167/27.11.2023;
- solicitarea _____, prin _____, înregistrată la instituția noastră cu nr. 19542/17.11.2023;
- certificatul de urbanism nr. 660/21.11.2023;
- Prevederile art. 11 alin. 1 lit. e) din Legea nr. 50/1991 *privind autorizarea executării lucrărilor de construcții republicată*, cu modificările și completările ulterioare;

În temeiul dispozițiilor art. 129 alin. (1), alin. (2) lit. c), art. 139 alin. (3) lit. g) din O.U.G. nr. 57/2019 privind Codul administrativ,

HOTĂRĂȘTE:

Art. 1 Se aprobă dreptul de uz și servitute cu titlu gratuit de trecere subterană pentru bransament electric subteran către SC Delgaz-Grid SA, în lungime totală de 30 m liniari, pe terenul aparținând domeniului public al municipiului Rădăuți, județul Suceava, în vederea executării lucrărilor de alimentare cu energie electrică a imobilului, proprietate personală a numiților _____ și _____, situat în str. **Mărășești nr. 19A**, municipiul Rădăuți, județul Suceava, identificat cadastral cu nr. 46334 și înscris în cartea funciară nr. 46334 Rădăuți, conform **Anexei** care face parte integrantă din prezenta hotărâre.

Art. 2 Se acordă către SC Delgaz-Grid SA, dreptul de acces gratuit la traseul bransamentului electric pentru executarea lucrărilor și dreptul de acces gratuit la bransarea la rețeaua electrică cu ocazia intervențiilor pentru retehnologizări, reparații, revizii și avarii cât și a executării lucrărilor de investiții, rehabilitări, modernizări a bransamentului de apă.

Art. 3 Se pune în vedere constructorului să readucă terenul ocupat temporar pe durata executării lucrărilor la starea existentă inițial la data predării și să refacă împrejmirile în cazul în care acestea au fost afectate.

Art. 4 Primarul municipiului Rădăuți prin serviciile de specialitate vor duce la îndeplinire prevederile prezentei hotărâri.

Președinte de ședință,
Consilier local,
Iulian Teodor VASILOSCHI




Contrasemnează pentru legalitate,
Secretar general al municipiului,
Marinică SOFERONI

Rădăuți, 27.11.2023
Nr. 297

0 10 20 30 40 50m

Anexa nr. 1 la HCL nr. 297/27.11.2023
și conține 2 pagini.

Retea electrica subterana
de distributie publica
proiectata
NA2XY 3*240+120 =30+30 m

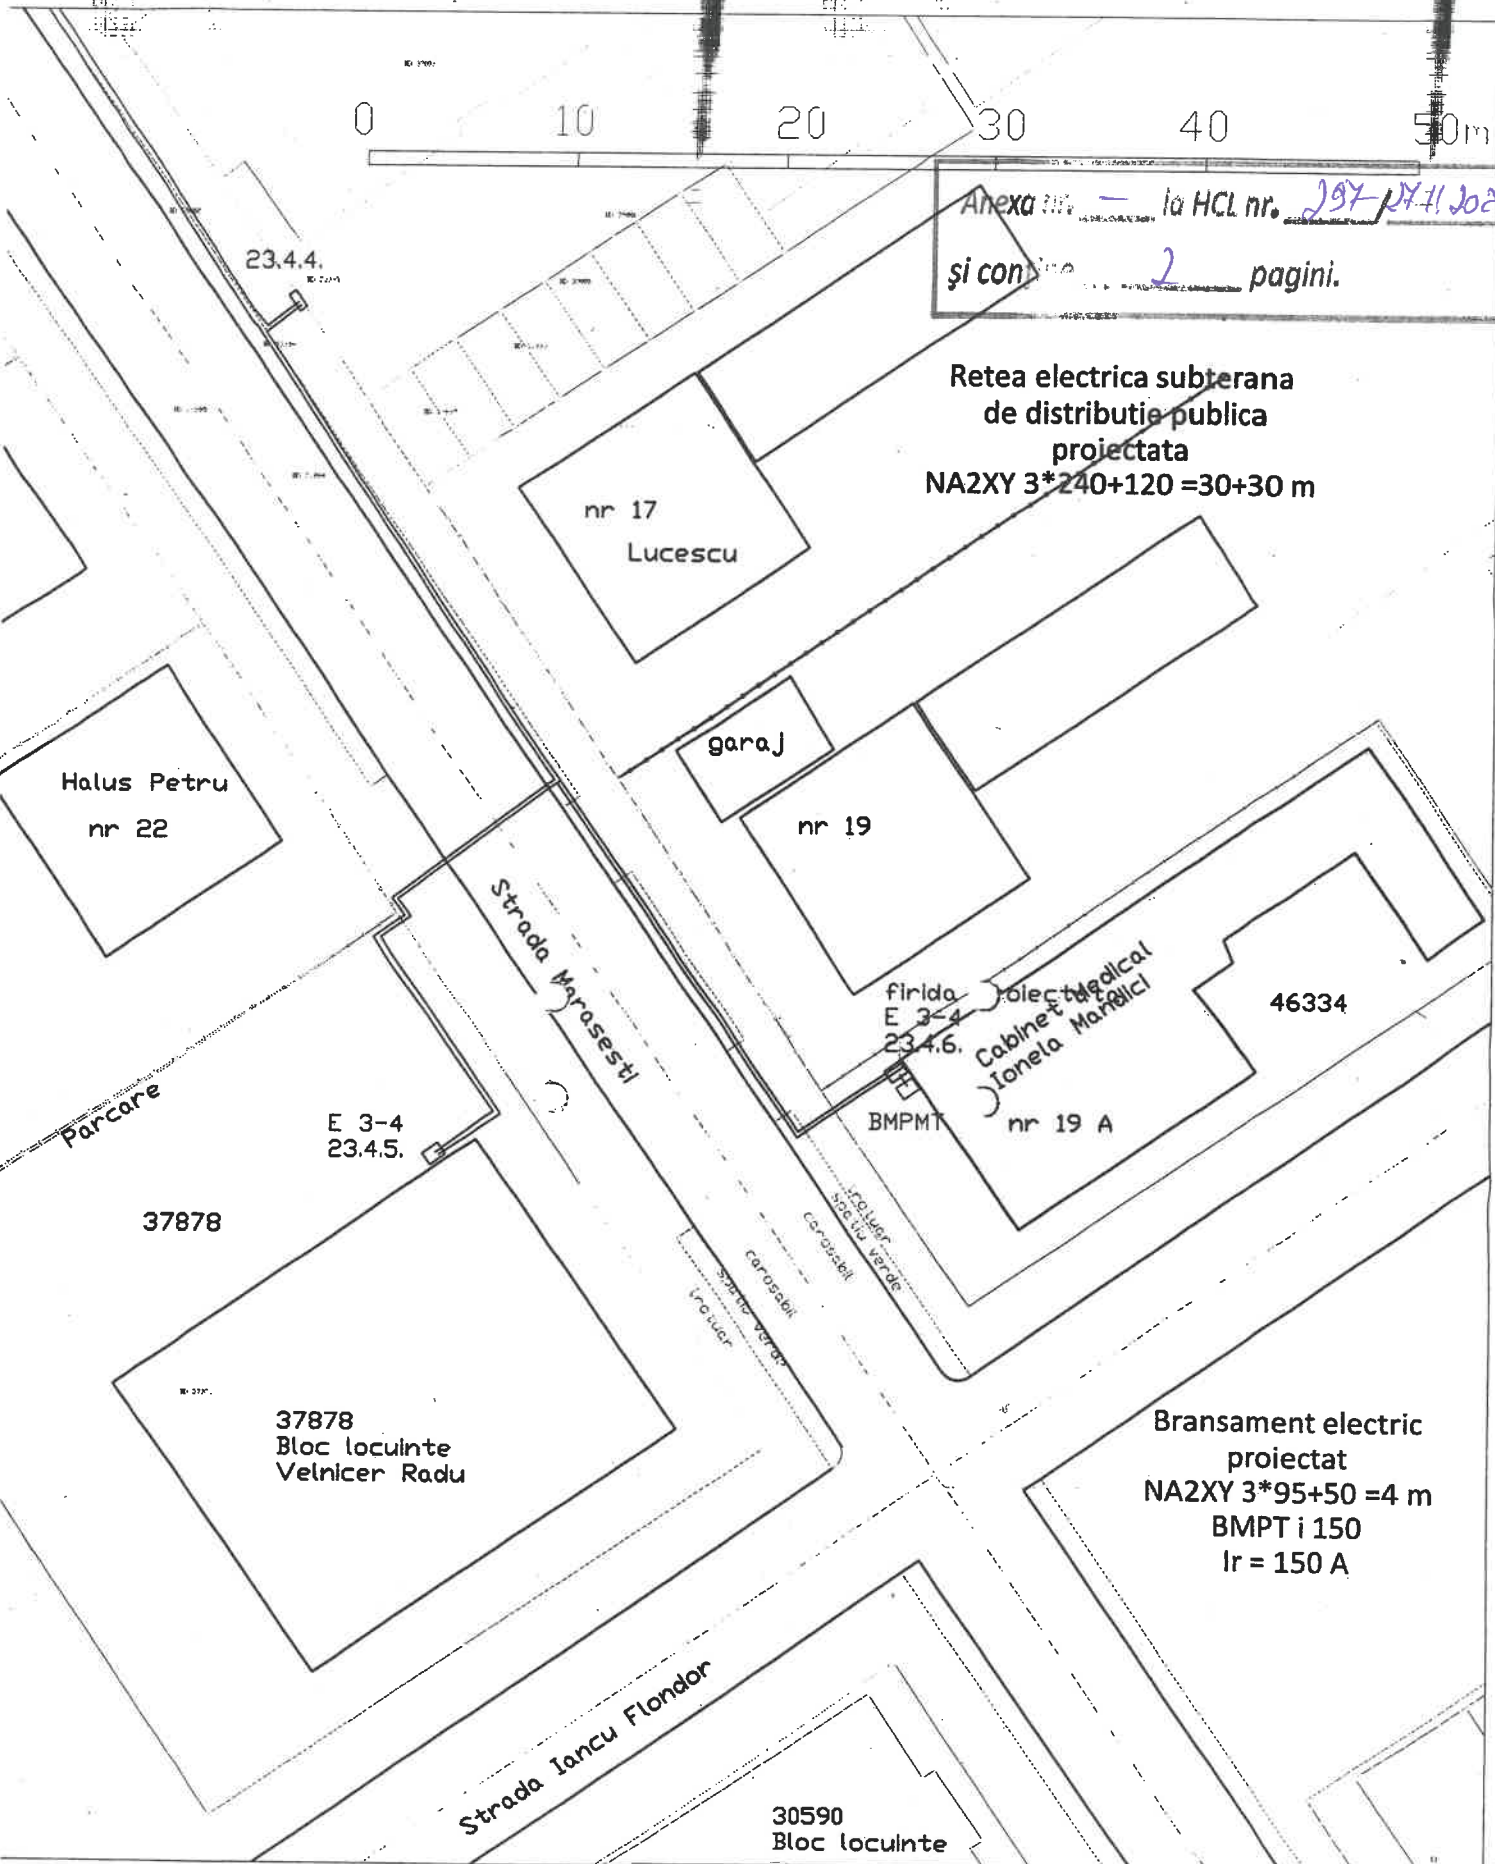


Bransament electric
proiectat
NA2XY 3*95+50 =4 m
BMPT i 150
lr = 150 A

Nord
Est

Legenda:
 — RETEA ELECTRICA AERIANA 20 KV EXISTENTA
 — RETEA ELECTRICA SUBTERANA 0,4 KV EXISTENTA
 — RETEA ELECTRICA SUBTERANA 0,4 KV PROIECTATA

Proiectant: SC SMART ENERGY SRL <small>Redauti str, Strada cel Mare 131 Jud. Suceava - Romania J 33 / 1172 / 2007 - RO 19030541</small>	Beneficiar: MANDICI IONELA <small>Bilca - str Filimon Cardei - nr 5 Jud. Suceava - Romania CNP 2970829330535 - XV 458492</small>	Operator retea: SC DELGAZ GRID SA <small>Targu Mures - Bd. Pandurilor nr 42 Jud Mures - Romania 126 / 326 / 2000 - CUI 10976687</small>
Denumire Proiect: Alimentare cu energie electrica pentru CABINET MEDICAL apartinand lui IONELA MANDICI din localitatea Radauti, str Marasesti 19A, judetul Suceava		
Sef proiect: Ing. Dumitru Galan Proiectant: Ing. Cezar Meita Desenat: Ing. Dumitru Galan Scara: _____ Data: _____		Denumire desen: _____ Plan: situatie Format: _____

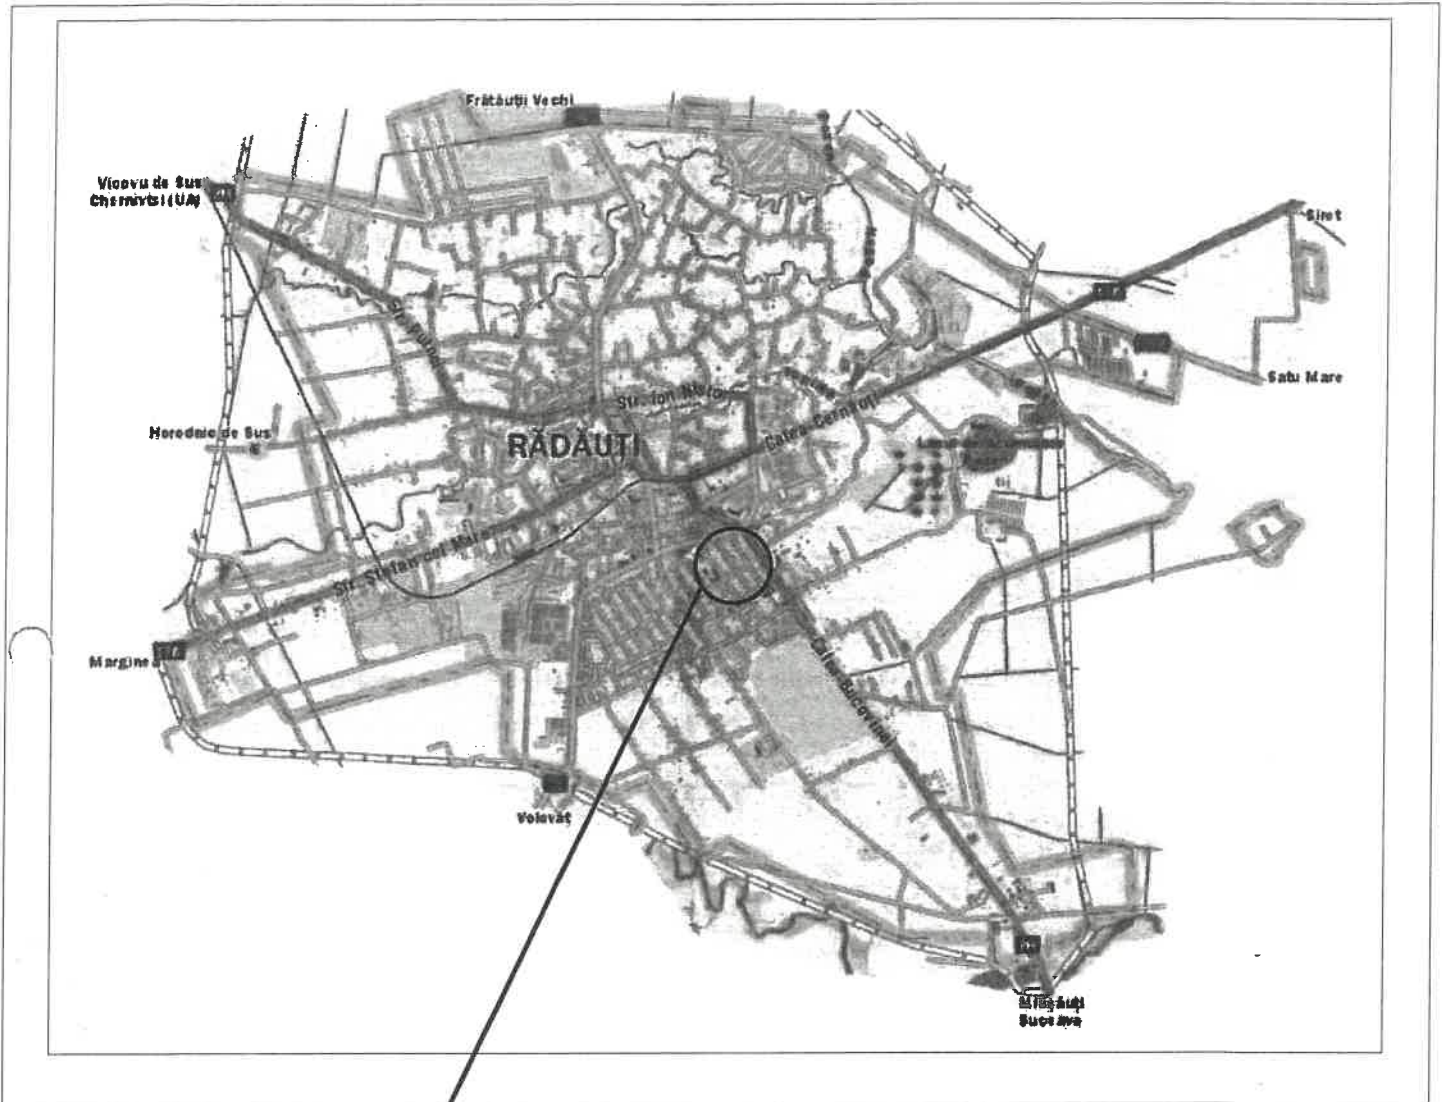

Poziționare instalatii pe GOOGLE MAPS

Președinte de sedință,
Consiliul local
IVLIAN TEODOR YASIJOSCHI



Secretar al municipiului,
Marinică SOFONI

Proiectant : SC SMART ENERGY SRL Radauti str. Stefan cel Mare 131 jud. Suceava - Romania J 33 / 1172 / 2003 - RO 19030541	Beneficiar: Bilca - str Filimon Cardel - nr 5 jud. Suceava - Romania CNP 2970829330535 - XV 458492	Operator rețea : SC DELGAZ GRID SA Targu Mures - Bd. Pandurilor nr 42 Jud Mures - Romania J 26 / 326 / 2000 - CUI 10976687
Denumire Proiect : Alimentare cu energie electrica pentru CABINET MEDICAL apartinand lui IONELA MANDICI din localitatea Radauți , str Marasesti 19A , judetul Suceava		
Sef proiect :	Ing. Dumitru Galan	Denumire desen:
Proiectant :	Ing. Cezar Meita	Poziționare instalatii pe Google Maps
Desenat :	Ing. Dumitru Galan	
Scara :	Data : 16 noiembrie 2023	Format : A 4
		Nr. desen : SE - 0
		Nr. proiect : 52 - 2023