



ROMÂNIA
JUDEȚUL SUCEAVA
MUNICIPIUL RĂDĂUȚI
CONSILIUL LOCAL



HOTĂRÂRE

privind aprobarea dreptului de uz și servitute cu titlul gratuit către SC NORD GAZ SRL, de trecere subterană pe terenul aparținând domeniului public al municipiului Rădăuți, județul Suceava în vederea extinderii conductei de distribuție gaze naturale de presiune redusă pentru racordarea imobilului situat în str. Horodnicului – pe Alee de acces privată, municipiul Rădăuți, județul Suceava, proprietate personală a lui

Consiliul Local al municipiului Rădăuți, județul Suceava;

Având în vedere:

- referatul de aprobare al domnului primar al municipiului Rădăuți, LOGHIN Bogdan-Andrei, înregistrat cu nr. 99159/ 14.03.2024;
- raportul compartimentului de resort din cadrul Primăriei municipiului Rădăuți, înregistrat cu nr. 99159/ 14.03.2024;
- avizul comisiei de specialitate din cadrul Consiliului Local al municipiului Rădăuți, înregistrat cu nr. 99185/28.03.2024;
- solicitarea domnului înreg. la Consiliul Local sub nr. 34058/12.03.2024;
- referatul Direcției Arhitectului Șef înregistrat cu nr. 34249/15.03.2024;
- certificatul de urbanism nr. 707/14.12.2023;
- Prevederile art. 104 alin. (6), art. 109 și art. 113 din Legea nr. 123/2012 a energiei electrice și a gazelor naturale, cu modificările și completările ulterioare.
- Prevederile art. 11 alin. 1 lit. e) din Legea nr. 50/1991 privind autorizarea executării lucrărilor de construcții republicată, cu modificările și completările ulterioare;

În temeiul dispozițiilor art. 129 alin. (1), alin. (2) lit. c), art. 139 alin. (3) lit. g) din O.U.G. nr. 57/2019 privind Codul administrativ,

HOTĂRĂȘTE:

Art. 1 Se aprobă dreptul de uz și servitute cu titlul gratuit de trecere subterană pentru extindere conductă de distribuție gaze naturale către SC NORD GAZ SRL, în lungime totală de 552 m, pe terenul aparținând domeniului public al municipiului Rădăuți, județul Suceava, **în vederea executării lucrărilor de extindere a conductei de distribuție gaze naturale de presiune redusă pentru racordarea imobilului situat în str. Horodnicului – pe Alee de acces privată, municipiul Rădăuți, județul Suceava, proprietate personală a lui** conform **Anexei** care face parte integrantă din prezenta hotărâre.

Art. 2 Se acordă către SC NORD GAZ SRL, dreptul de acces gratuit la traseul racordului pentru executarea lucrărilor cu ocazia intervențiilor pentru retehnologizări, reparații, revizii și avarii cât și a executării lucrărilor de investiții, reabilitări, modernizări a bransamentului de apă.

Art. 3 Se pune în vedere constructorului să readucă terenul ocupat temporar pe durata executării lucrărilor, la starea existentă inițială la data predării și să refacă împrejurimile în cazul în care acestea au fost afectate.

Art. 4 Primarul municipiului Rădăuți prin serviciile de specialitate vor duce la îndeplinire prevederile prezentei hotărâri.

Presedinte de sedință,

Consilier Local

Beatrice-Daniela JURAVLE

Radauti, 28.03.2024

Nr. 67



**Contrasemnează pentru legalitate,
Secretar General Municipiu
Marinică SOFRONI**

SCHIȚĂ

CU SOLUȚIA TEHNICĂ DE RACORDARE LA SISTEMUL DE DISTRIBUȚIE A GAZELOR NATURALE

Anexa nr. 1 la HCL nr. 07 / 28.03.2024

pag. 1/1

Operator sistem de distribuție a gazelor naturale: **NORD GAZ S.R.L. Rădăuți**
 Numărul și data de înregistrare a cererii de racordare la S. D. a gazelor naturale: 3095/27.10.2023
 Număr/dată înregistrare A.T.R.: 6922/06.11.2023


și conține 1 pagini.

Solicitant:


Amplasament: *Extindere conducta gaze naturale presiune redusă, racord și post de reglare-măsurare, pe str. Horodnicului, nr. F.Nr. (casa C9), mun. Rădăuți, jud. Suceava;*

Legendă:

- Construcții existente
- Construcție studiată
- Tramă strădală
- Imprejmuire proprietate (gard)
- Conducta distribuție gaze naturale presiune redusă din PE SDR11, montaj îngropat - existentă în exploatare
- Conducta distribuție gaze naturale presiune redusă din PE100 SDR11, montaj îngropat - propusă
- Racord gaze naturale presiune redusă din PE100 SDR11, cu montaj îngropat și PR/PM la capăt - propus
- Punct nod în schema de calcul
- PRMax Post reglare-măsurare gaze naturale presiune redusă/presiune joasă - existent în exploatare
- PR Post reglare-măsurare gaze naturale presiune redusă/presiune joasă, montat la limita de proprietate - propus
- PRex Post reglare gaze naturale presiune redusă/presiune joasă, montat la limita de proprietate - propus
- PM Post măsurare gaze naturale presiune joasă existent - ce se va dezafecta
- PMex Post măsurare gaze naturale presiune joasă, montat la limita de proprietate - propus
- Stâlpi electrici/telecomunicații - existenți
- Robinet de sectionare gaze naturale din PE100, cu tija de manevra de la suprafața solului - existentă
- Cămin beton pentru vane sectionare gaze naturale - existent
- Robinet de sectionare gaze naturale din PE100, cu tija de manevra de la suprafața solului - propus
- VPE

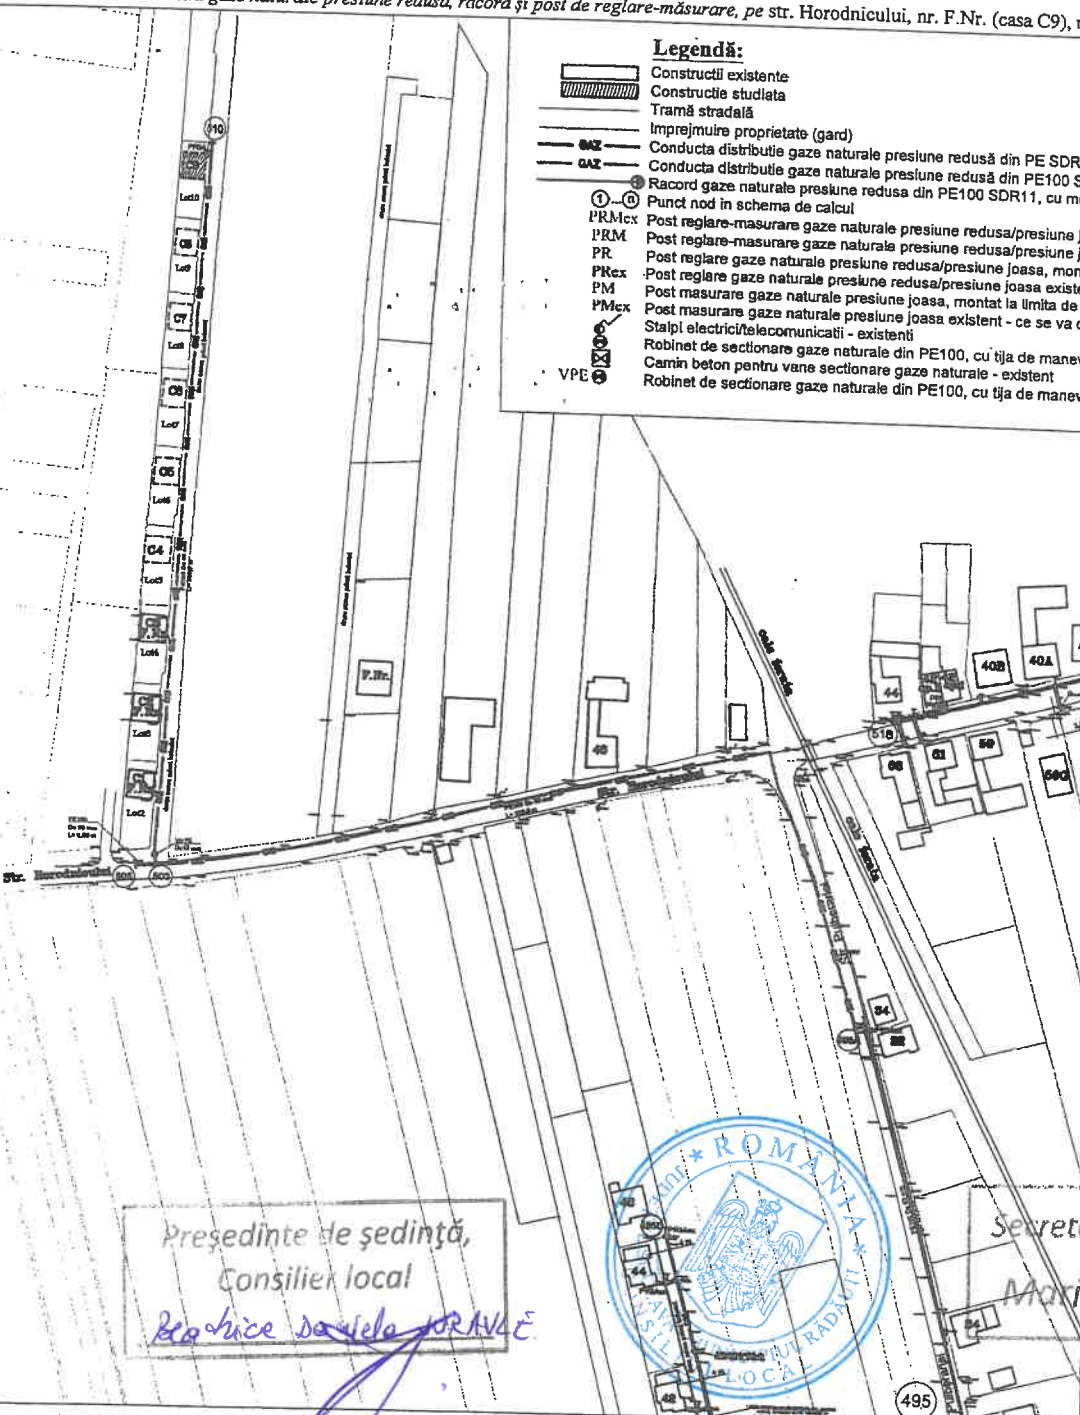

Sectiune Racord

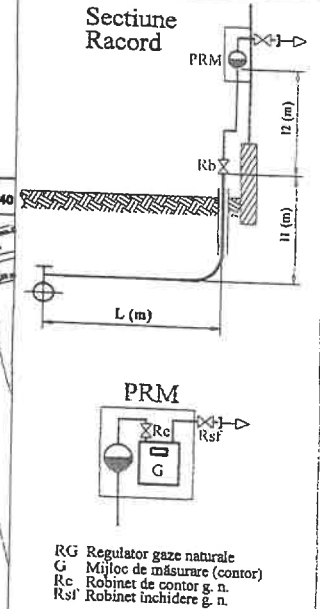

Președinte de ședință,
 Consiliul local
Reprezentant de lege PRANCI

Secretar al municipiului,
 Marinică SOFIONI

- Date tehnice conductă existentă:** Material: PE 100 SDR 11; De = 63 mm; NOD: 495-495A; pozată subteran pe str. Pulberăriei.
- Date tehnice conductă propusă:** Material: PE 100 SDR 11; NOD: 495A-503; De = 90 mm; L = 306 m; pozată pe str. Pulberăriei și Horodnicului.
 NOD: 503-505; De = 90 mm; L = 6,00 m; pozată pe str. Horodnicului.
 NOD: 503-510; De = 63 mm; L = 240 m; pozată pe alee de acces privată.
 Categoria terenului: balast - 552 m;
 Tub de protecție: L = 24,00 m;
 Domeniu de montare conductă (public/privat): Public/Privat.
- Date tehnice racord:** Material: PE 100 SDR 11; De = 32 mm; L(b)* = L + 11 + 12 m = 1,50 + 1,00 + 1,00 = 3,50 m;
 Categoria terenului: balast - 1,50 m;
 Tub de protecție: L = - m;
 Domeniu de montare racord (public/privat): Public / Privat.
- Date tehnice PR/PM:** PRmax = 25 mc/h; PM - contor tip G4 fără dispozitiv de corecție, cădere de presiune 1,5 mbar.



Instalator autorizat, angajat al OSD:
 Numele și prenumele: ENEA PETRU
 Tip autorizație instalator: PFD
 Nr. înscrisurii: 208160/87
 Data: 24/08/2021
 Data întocmirii schiței: 06.11.2023
 Semnătura

*L(b) = lungime racord (bransament);
 **Pentru racordul și/sau PRM-ul prin soluția de racordare, amplasate pe domeniul privat, se va prezenta act notarial cu dreptul de viz și servitute în favoarea OSD - NORD GAZ S.R.L. Rădăuți pentru: citire contor, exploatare, verificare, revizie, reparații, etc.;