

▽ +12.55 ▽


▽ +10.15 ▽

▽ +8.70 ▽


▽ +4.50 ▽

▽ +0.00 ▽

▽ -1.05 ▽

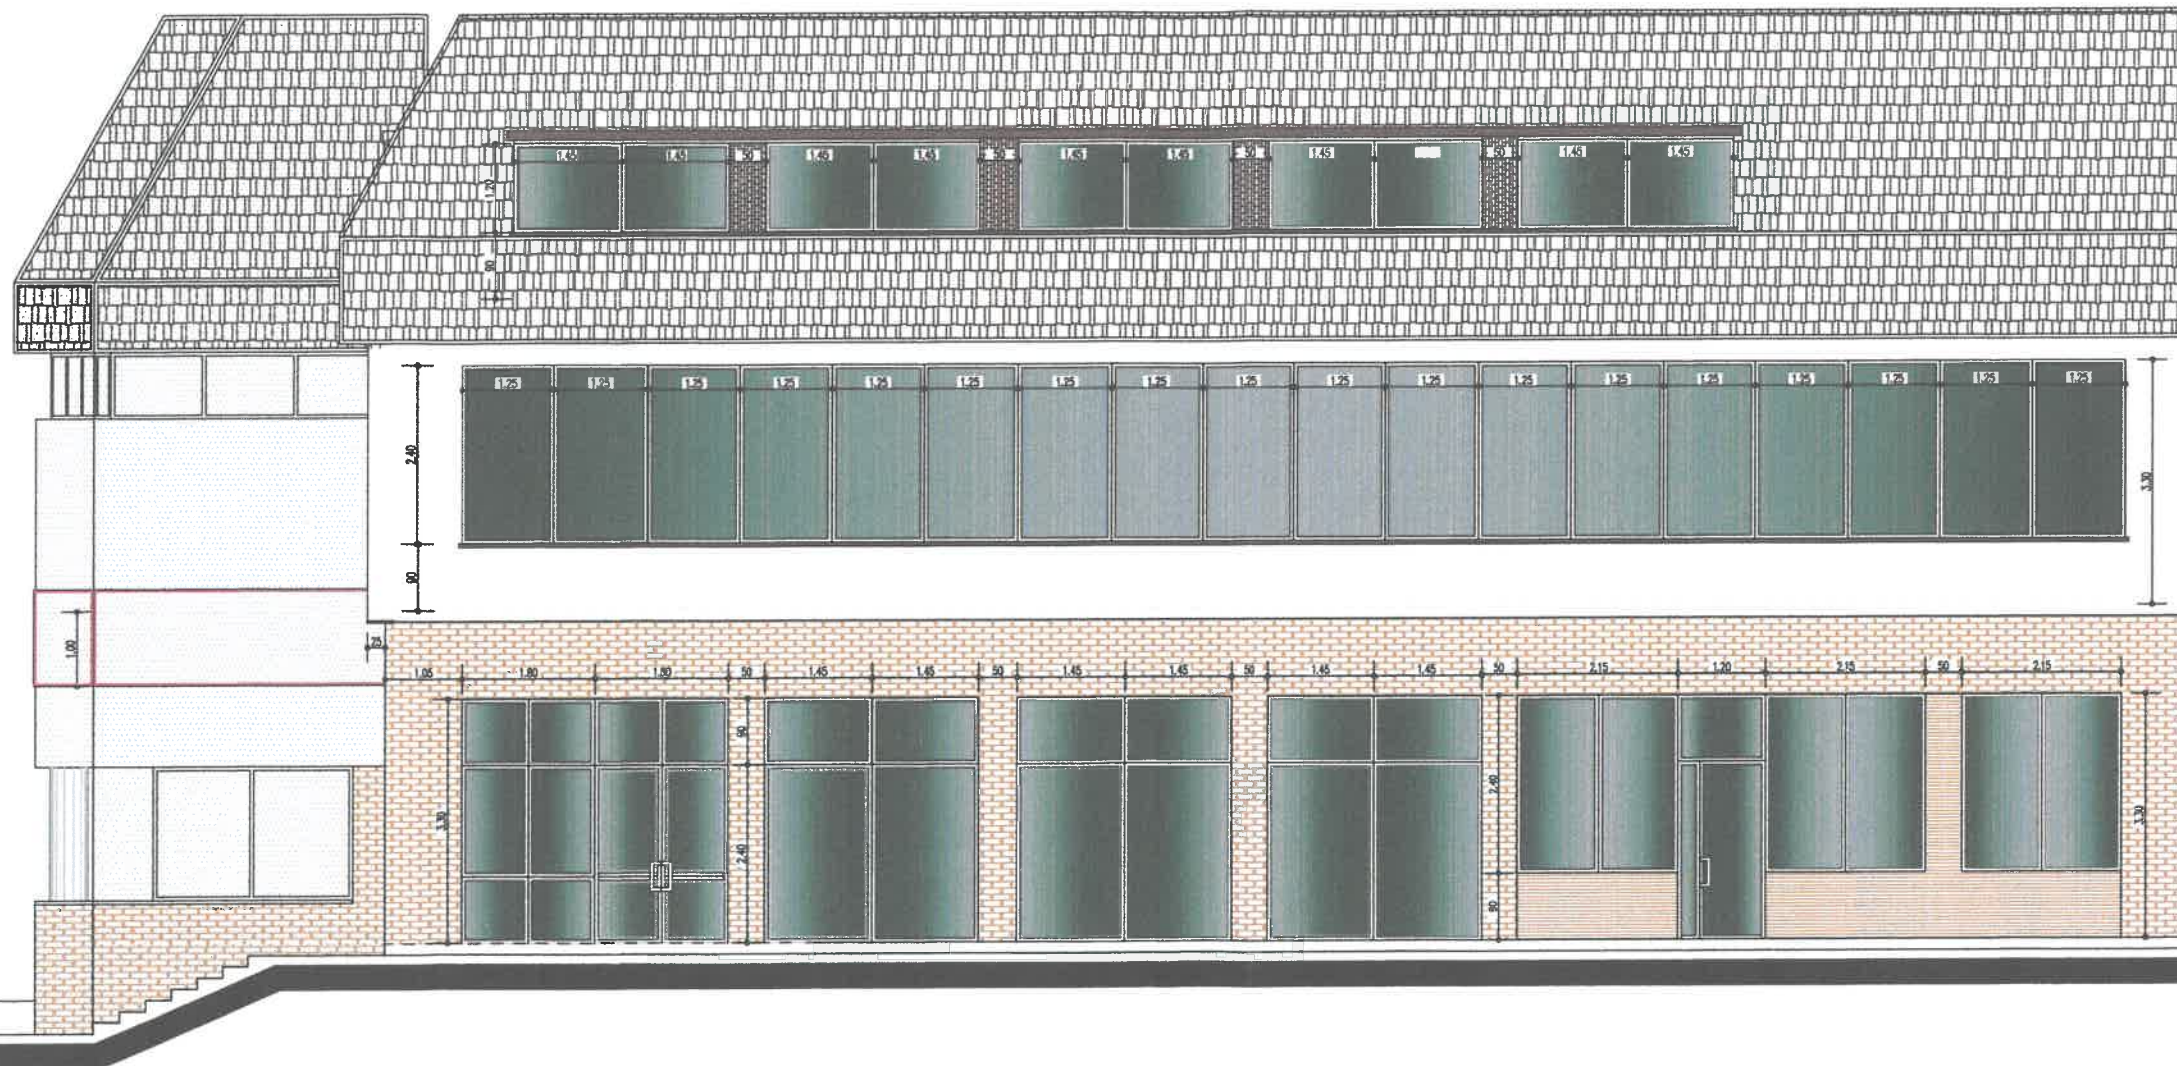

ORDINUL ARHITECȚILOR
DIN ROMÂNIA
534
Cătălin
MANOLACHE
Arhitect-urbanist

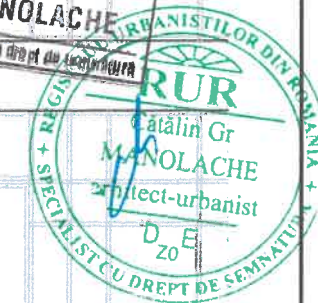

P.U.Z. - FATADA LATERALA (NV) - PROPUNERE

SPATIU COMERCIAL P+1+M- Str. Piata Unirii nr.5, Mun. Radauti, Jud.Suceava

Proiectant general :



**S.C. TESERACT
PROIECT S.R.L.**

0744 626840 / tesseractproject@gmail.com



Beneficiar :

**S.C. " ARCOFRUCHT
SAFT BUCOVINA" S.R.L.**

Proiect :

112/2022

Titlu proiect :

**ELABORARE P.U.Z. IN
VEDEREA CONSTRUIRII
SPATIU COMERCIAL
P+1+M - Str.Piata Unirii
nr.5, Municipiul Radauti**

Faza :

P.U.Z

Specificatie	Nume	Scara :
Sef proiect	arh.Catalin Manolache	1:100
Proiectat arh.	arh.Catalin Manolache	Data :
Desenat	arh.Catalin Manolache	09.2023

Scara :

1:100

Data :

09.2023

Titlu plansa :

FATADA LATERALA (NV)

Plansa :

A1p