

▽ +12.55 ▽


▽ +10.15 ▽

▽ +8.70 ▽

▽ +4.50 ▽

▽ ±0.00 ▽

▽ -1.05 ▽

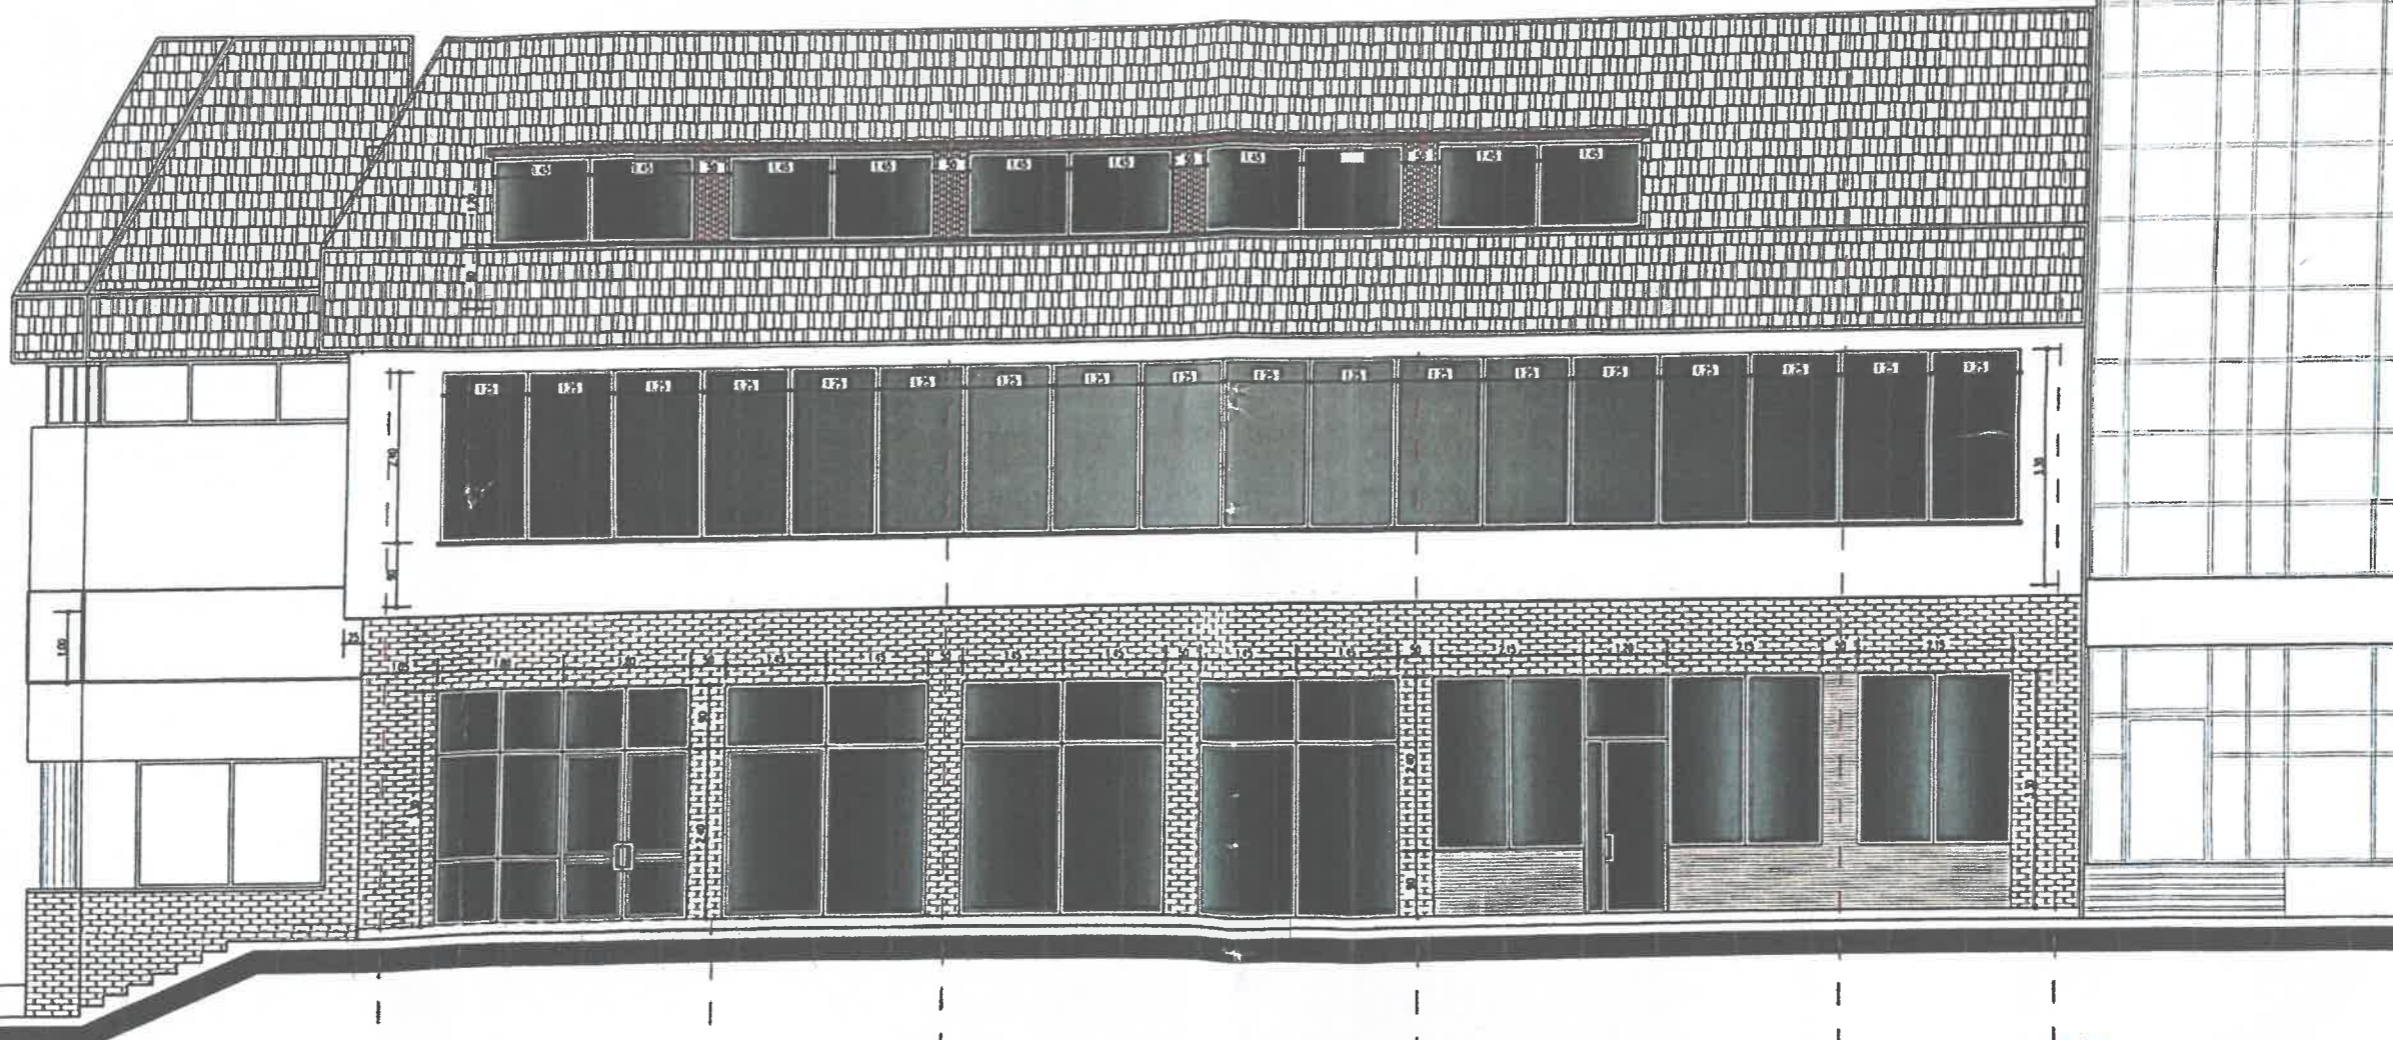

Da vedea in ce pozitie  
modificarea cu acest nivel.  
P.D.

ORDINUL ARHITECTILOR  
DIN ROMANIA  
645  
Sorin  
PENTILESCU  
Arhitect cu drept de semnatura

REGISTRUL URBANISTILOR DIN ROMANIA  
RUR  
Cătălin Gr  
MANOLACHE  
arhitect-urbanist  
D.E  
20

FATADA LATERALA (NV) PROPUNERE			
Proiectant general:	S.C. TESERACT PROIECT S.R.L.	0244 626940 / 0244 626941	
Titlu proiect:	SP. COMERCIAL P+1+M - ALIMENTATIE PUBLICA, PROOSE NEALIMENTARE SI AMENAJARE TERASA Pista Unirii nr.5, Radauti		
Specificatie	Numa	Scara	1:50
Señ proiect	arh. Cătălin Manolache		
Proiectat arh.	arh. Cătălin Manolache		
Proiectat rez.	Ing. Vlad Ouz		
Desenat	arh. Cătălin Manolache		
			Proiect 1 74/2020
			Faza 1 D.T.A.C. D.T.
			Planşa 1 A6